

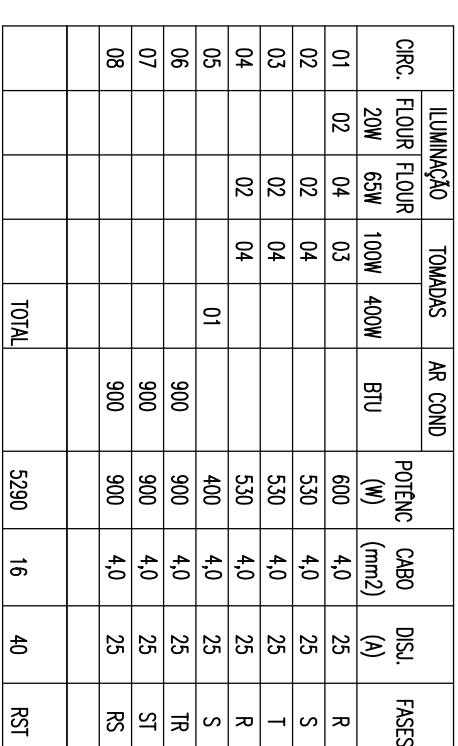



INSTALAÇÃO ELÉTRICA
ESCALA 1:75

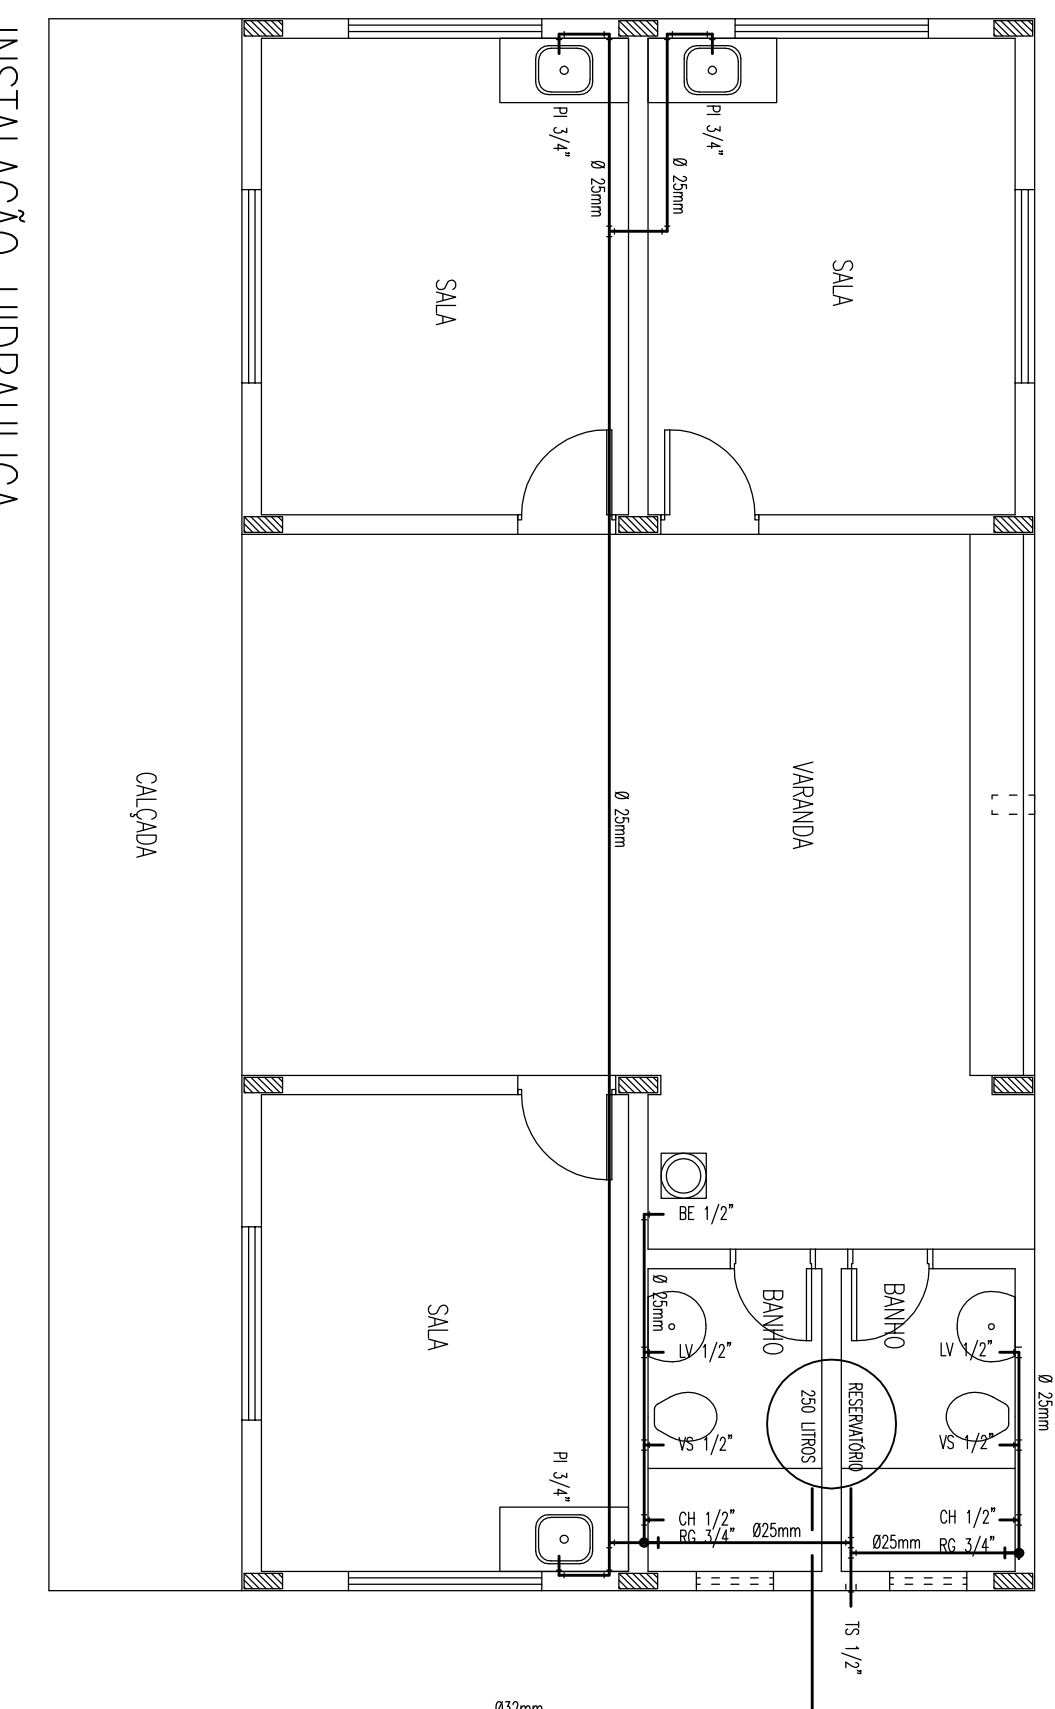


QD.1

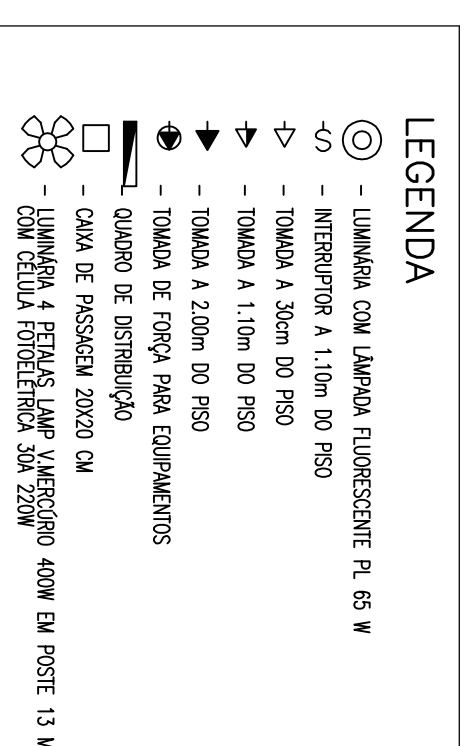



INSTALAÇÃO HIDRAULICA

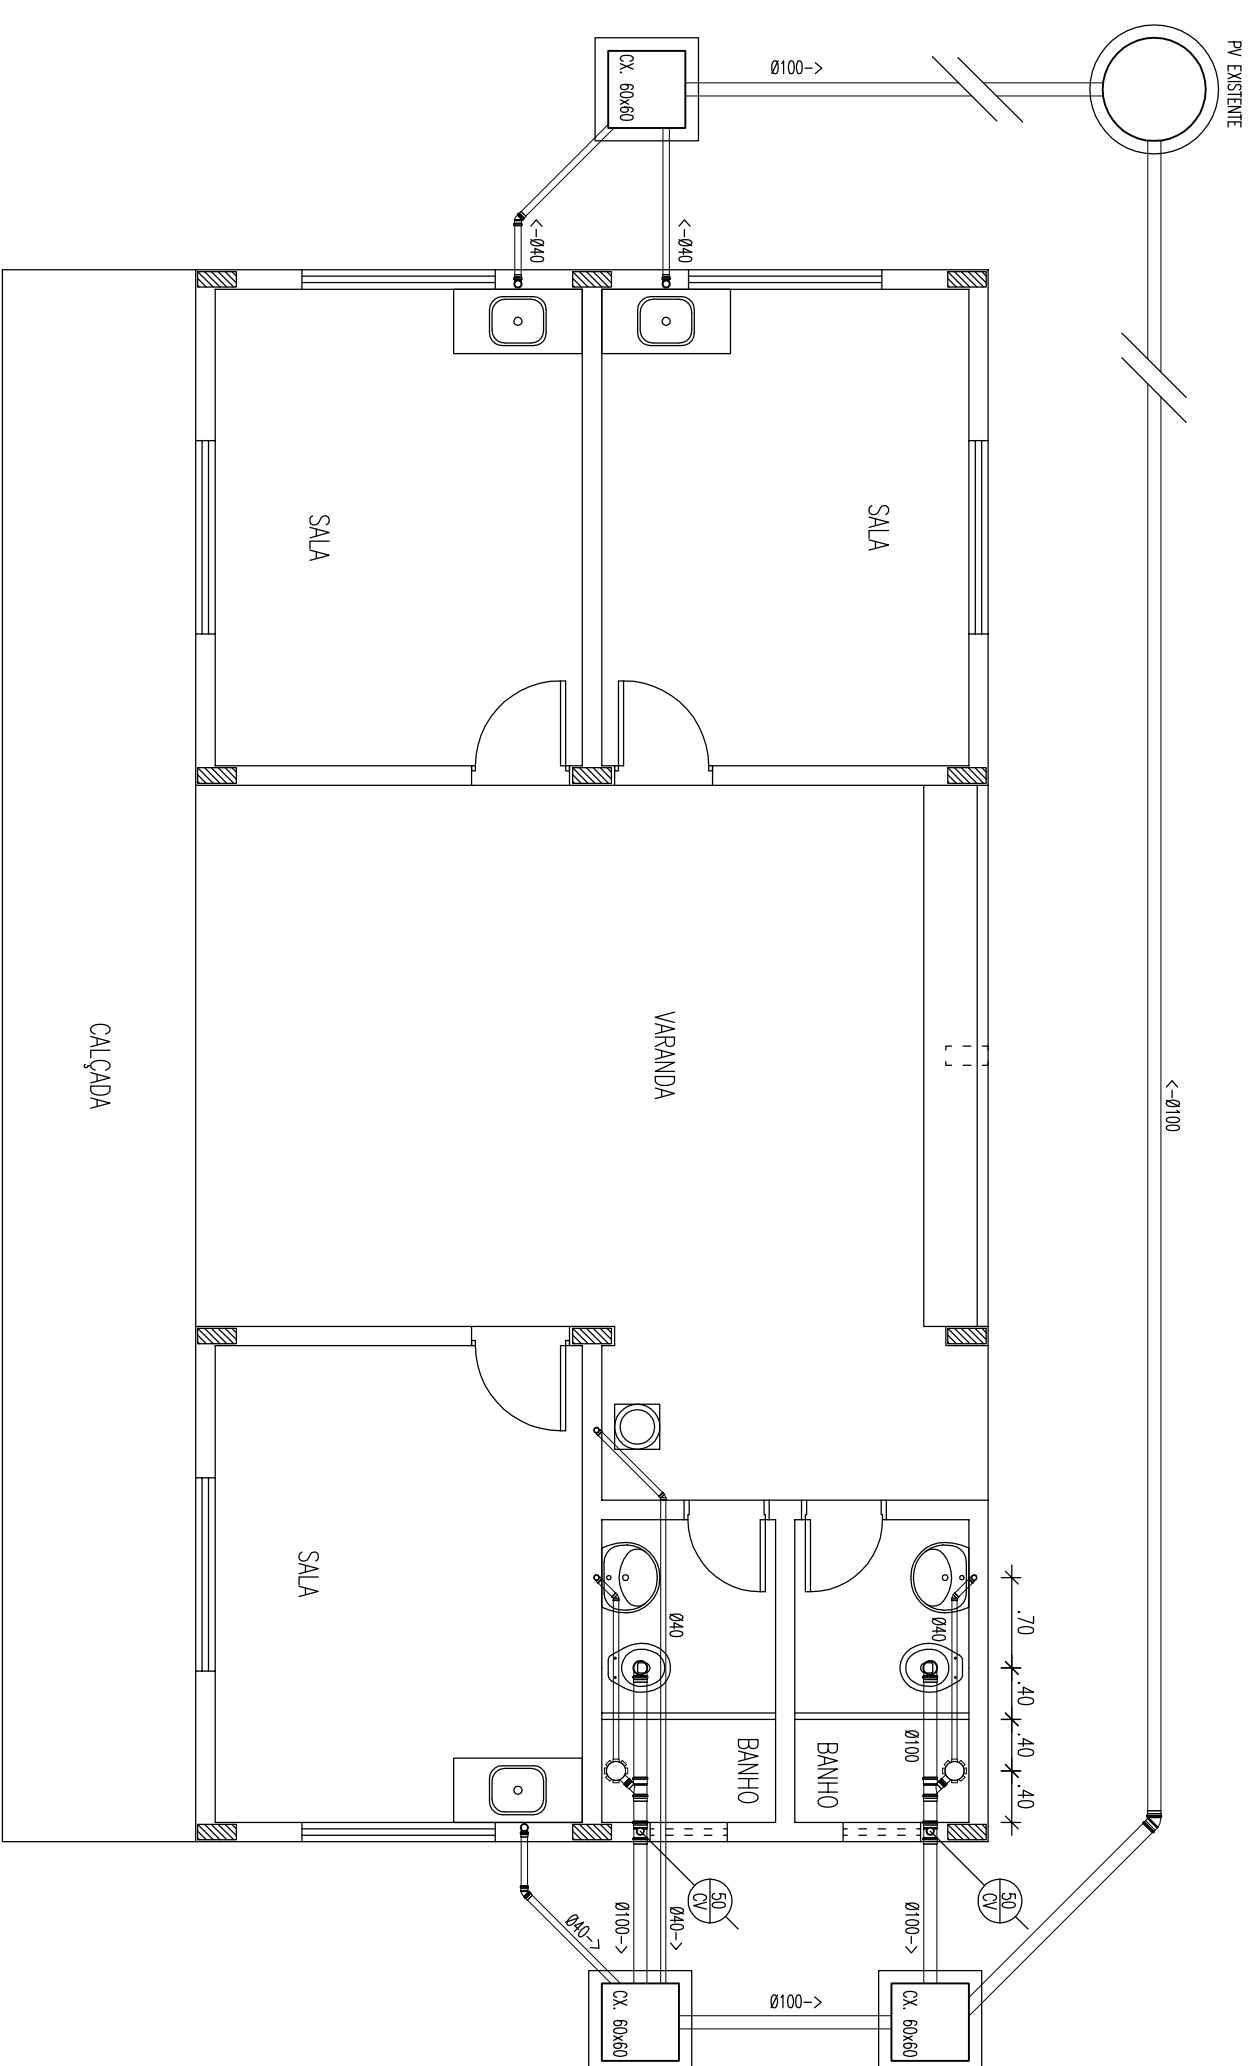

INSTALAÇÃO SANITÁRIA

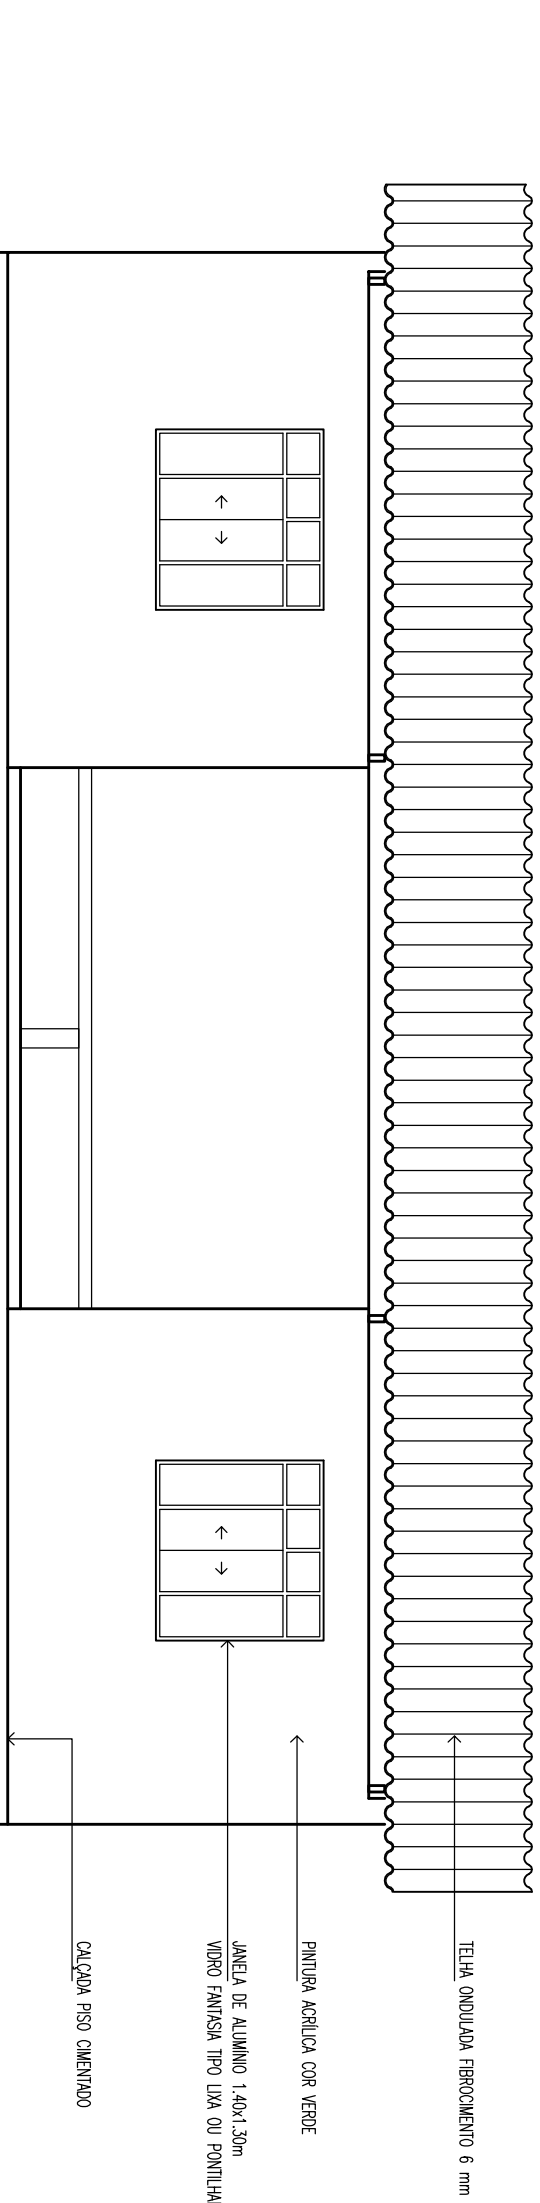

FACHADA 1

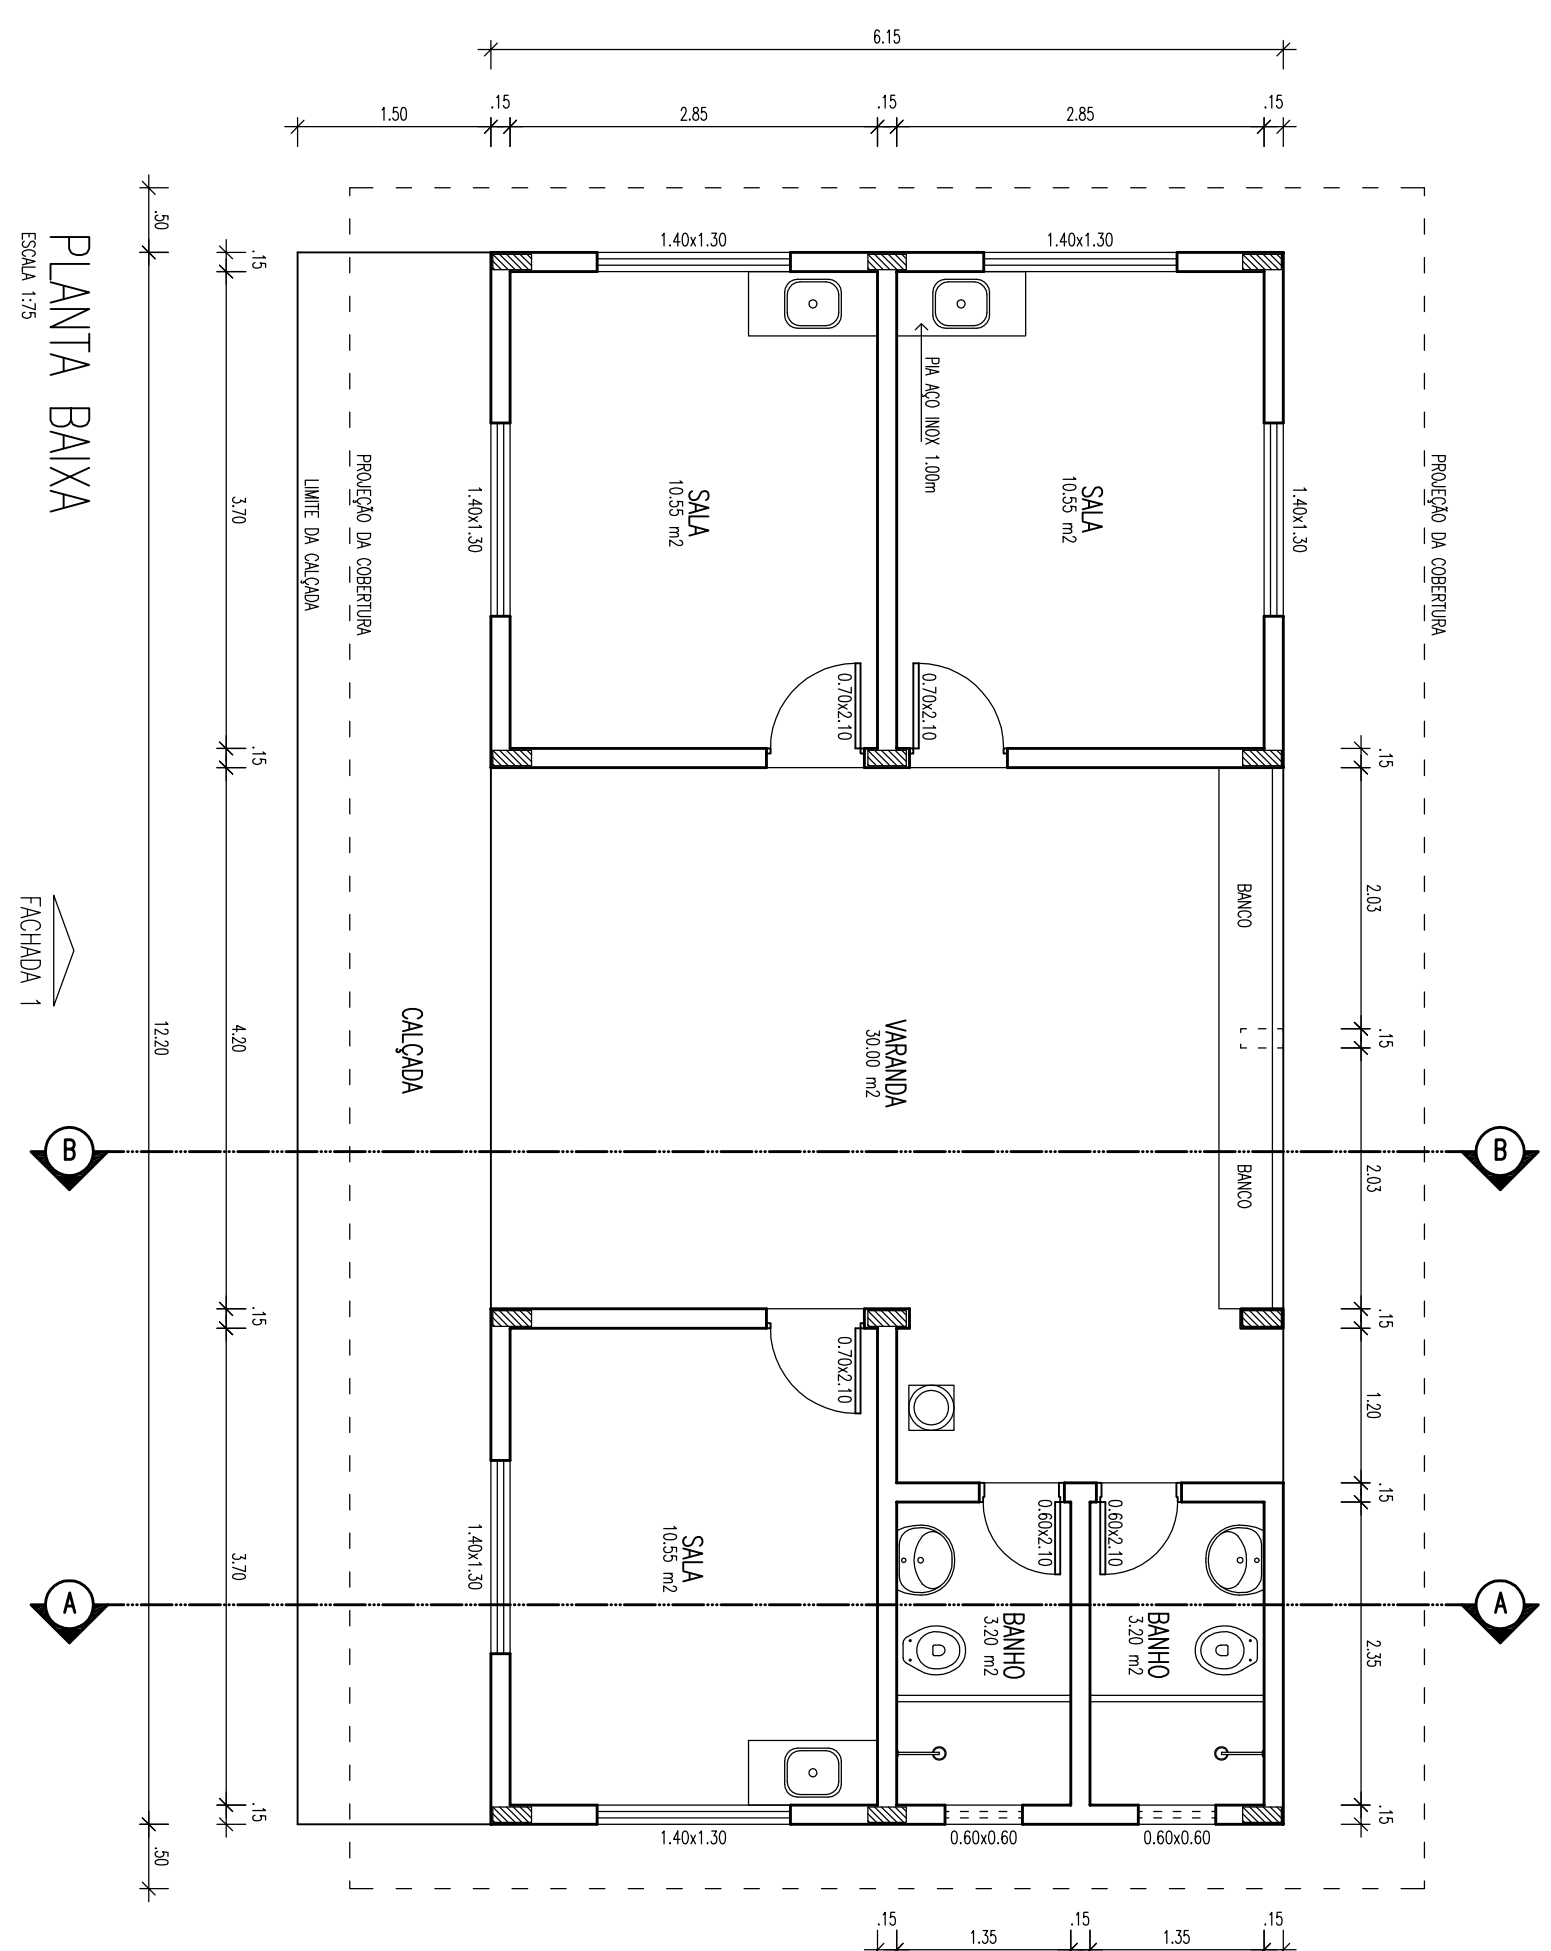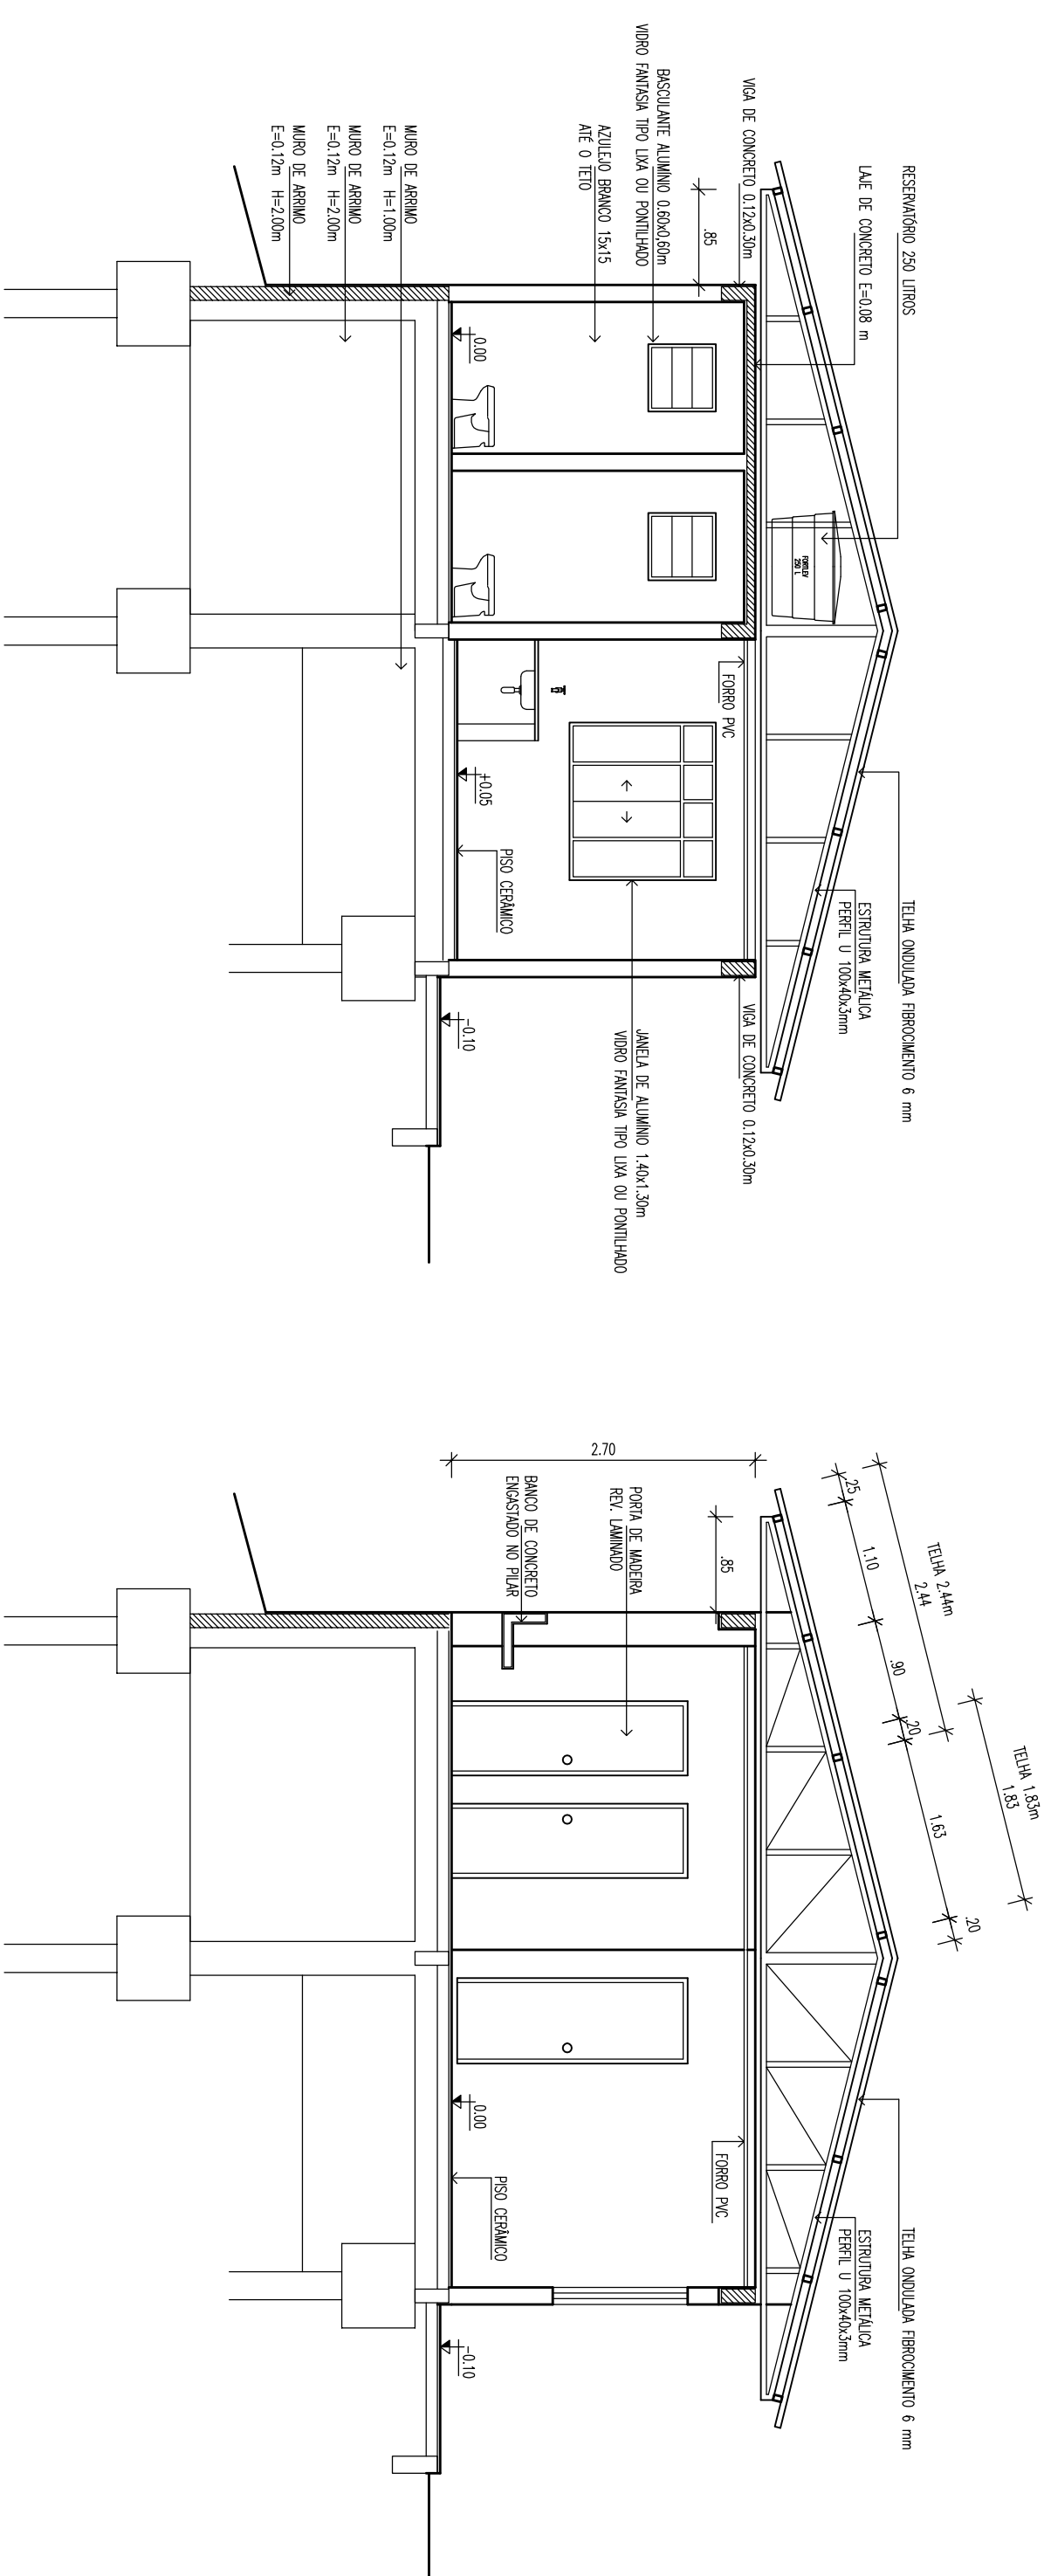PLANTA BAIXA
ESQUEMA 1:25CORTE A4
ESQUA 1:75CORTE BE
ESMA 1:25