


PLANTA BAIXA BLC 01 - SUPERIOR
ESCALA 1/250

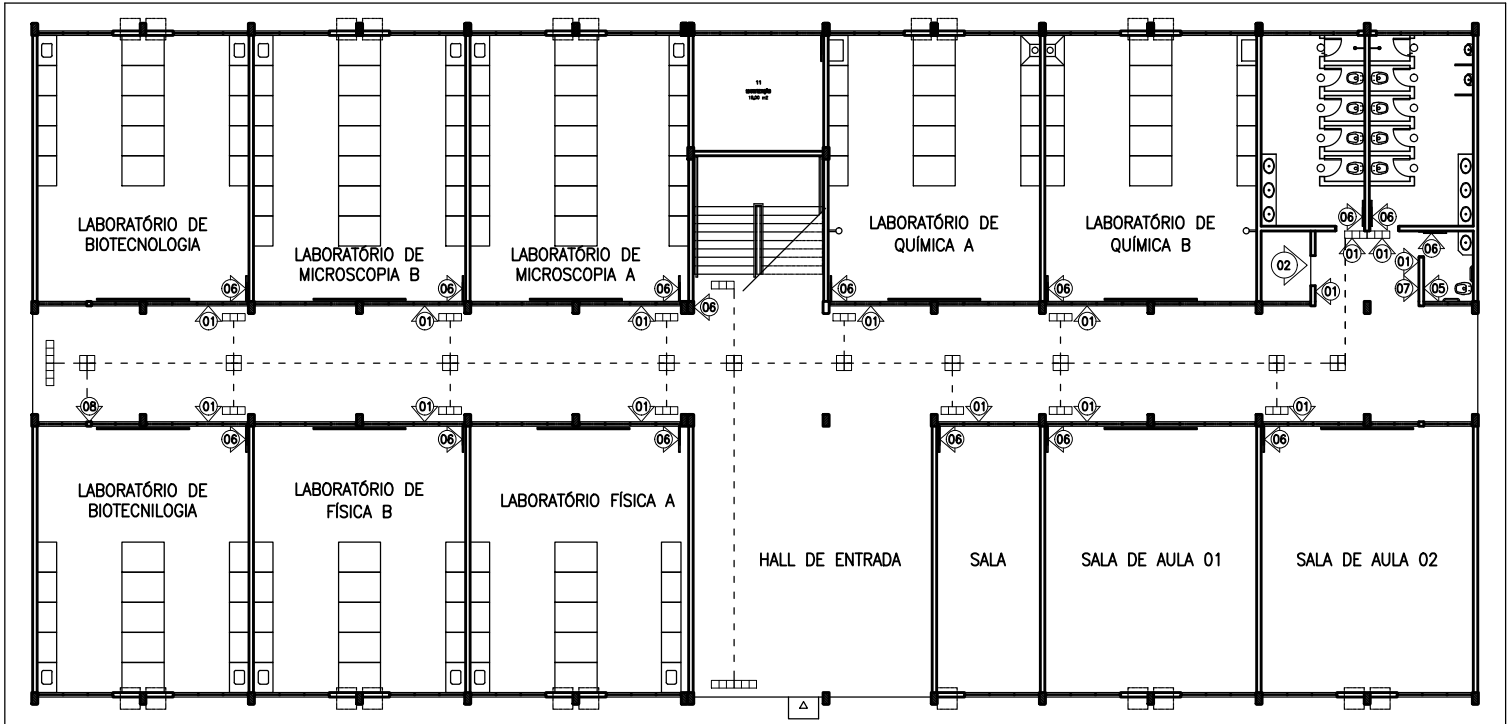

PLANTA BAIXA BLC 01 - TÉRREO
ESCALA 1/250

ROTA ACESSÍVEL EM PISO TÁTIL
4mm COLADO

- | | | | |
|----|-------------------------------------|----|----------------------|
| 01 | PLACAS BRAILE/RELEVO | 05 | ALARME VISUAL/SONORO |
| 02 | PLATAFORMA ELEVAT. EXISTENTE | 06 | PICTOGRAMA VISUAL |
| 03 | SINALIZADORES DE DEGRAUS E CORRIMÃO | 07 | BEBEDOURO ACESSÍVEL |
| 04 | REFORMA DO BANHEIRO | 08 | MAPA TÁTIL |

