


PLANTA BAIXA BLC 03 - SUPERIOR
ESCALA 1/250

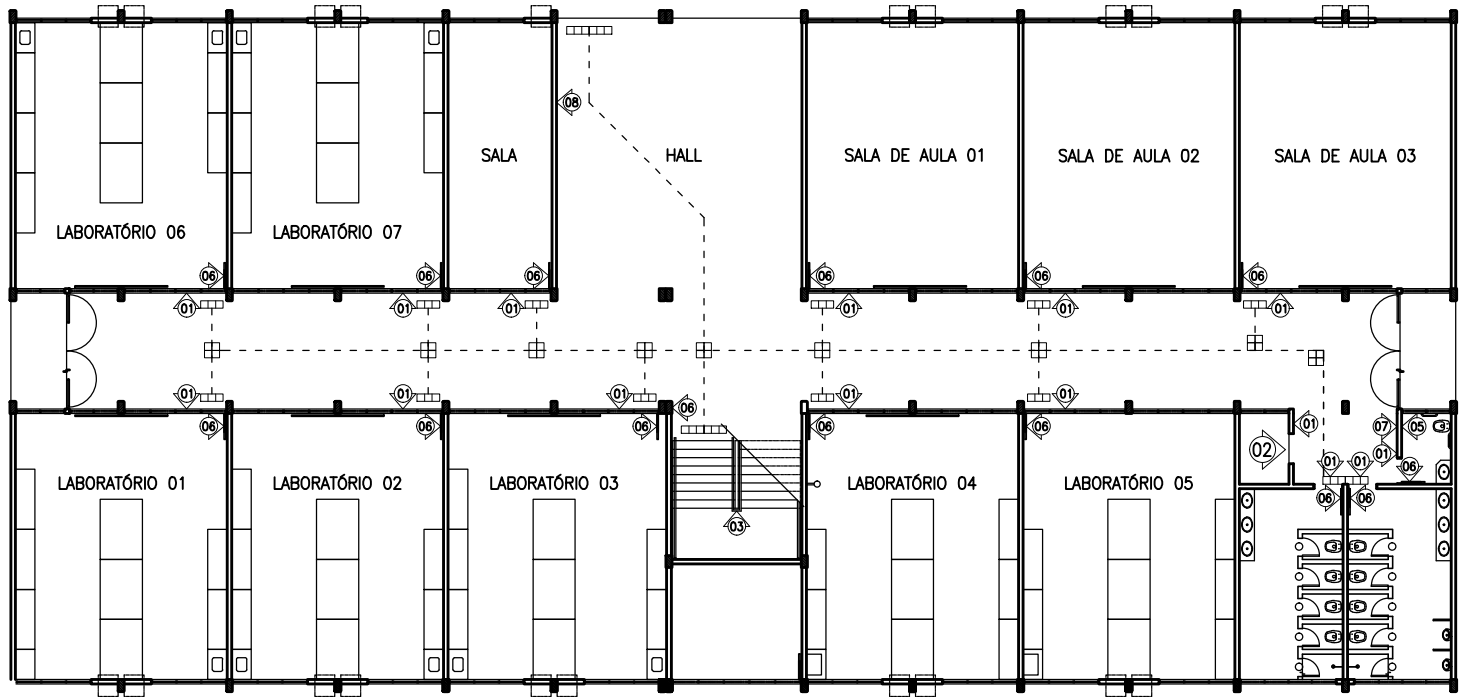

PLANTA BAIXA BLC 03 - TÉRREO
ESCALA 1/250

ROTA ACESSÍVEL EM PISO TÁTIL
4mm COLADO

- 01 PLACAS BRAILE/RELEVO
- 02 PLATAFORMA ELEVAT. EXISTENTE
- 03 SINALIZADORES DE DEGRAUS E CORRIMÃO
- 04 REFORMA DO BANHEIRO
- 05 ALARME VISUAL/SONORO
- 06 PICTOGRAMA VISUAL
- 07 BEBEDOURO ACESSÍVEL
- 08 MAPA TÁTIL

