



PLANTA BAIXA 1ºPAV. - REFORMA

ESCALA 1:100

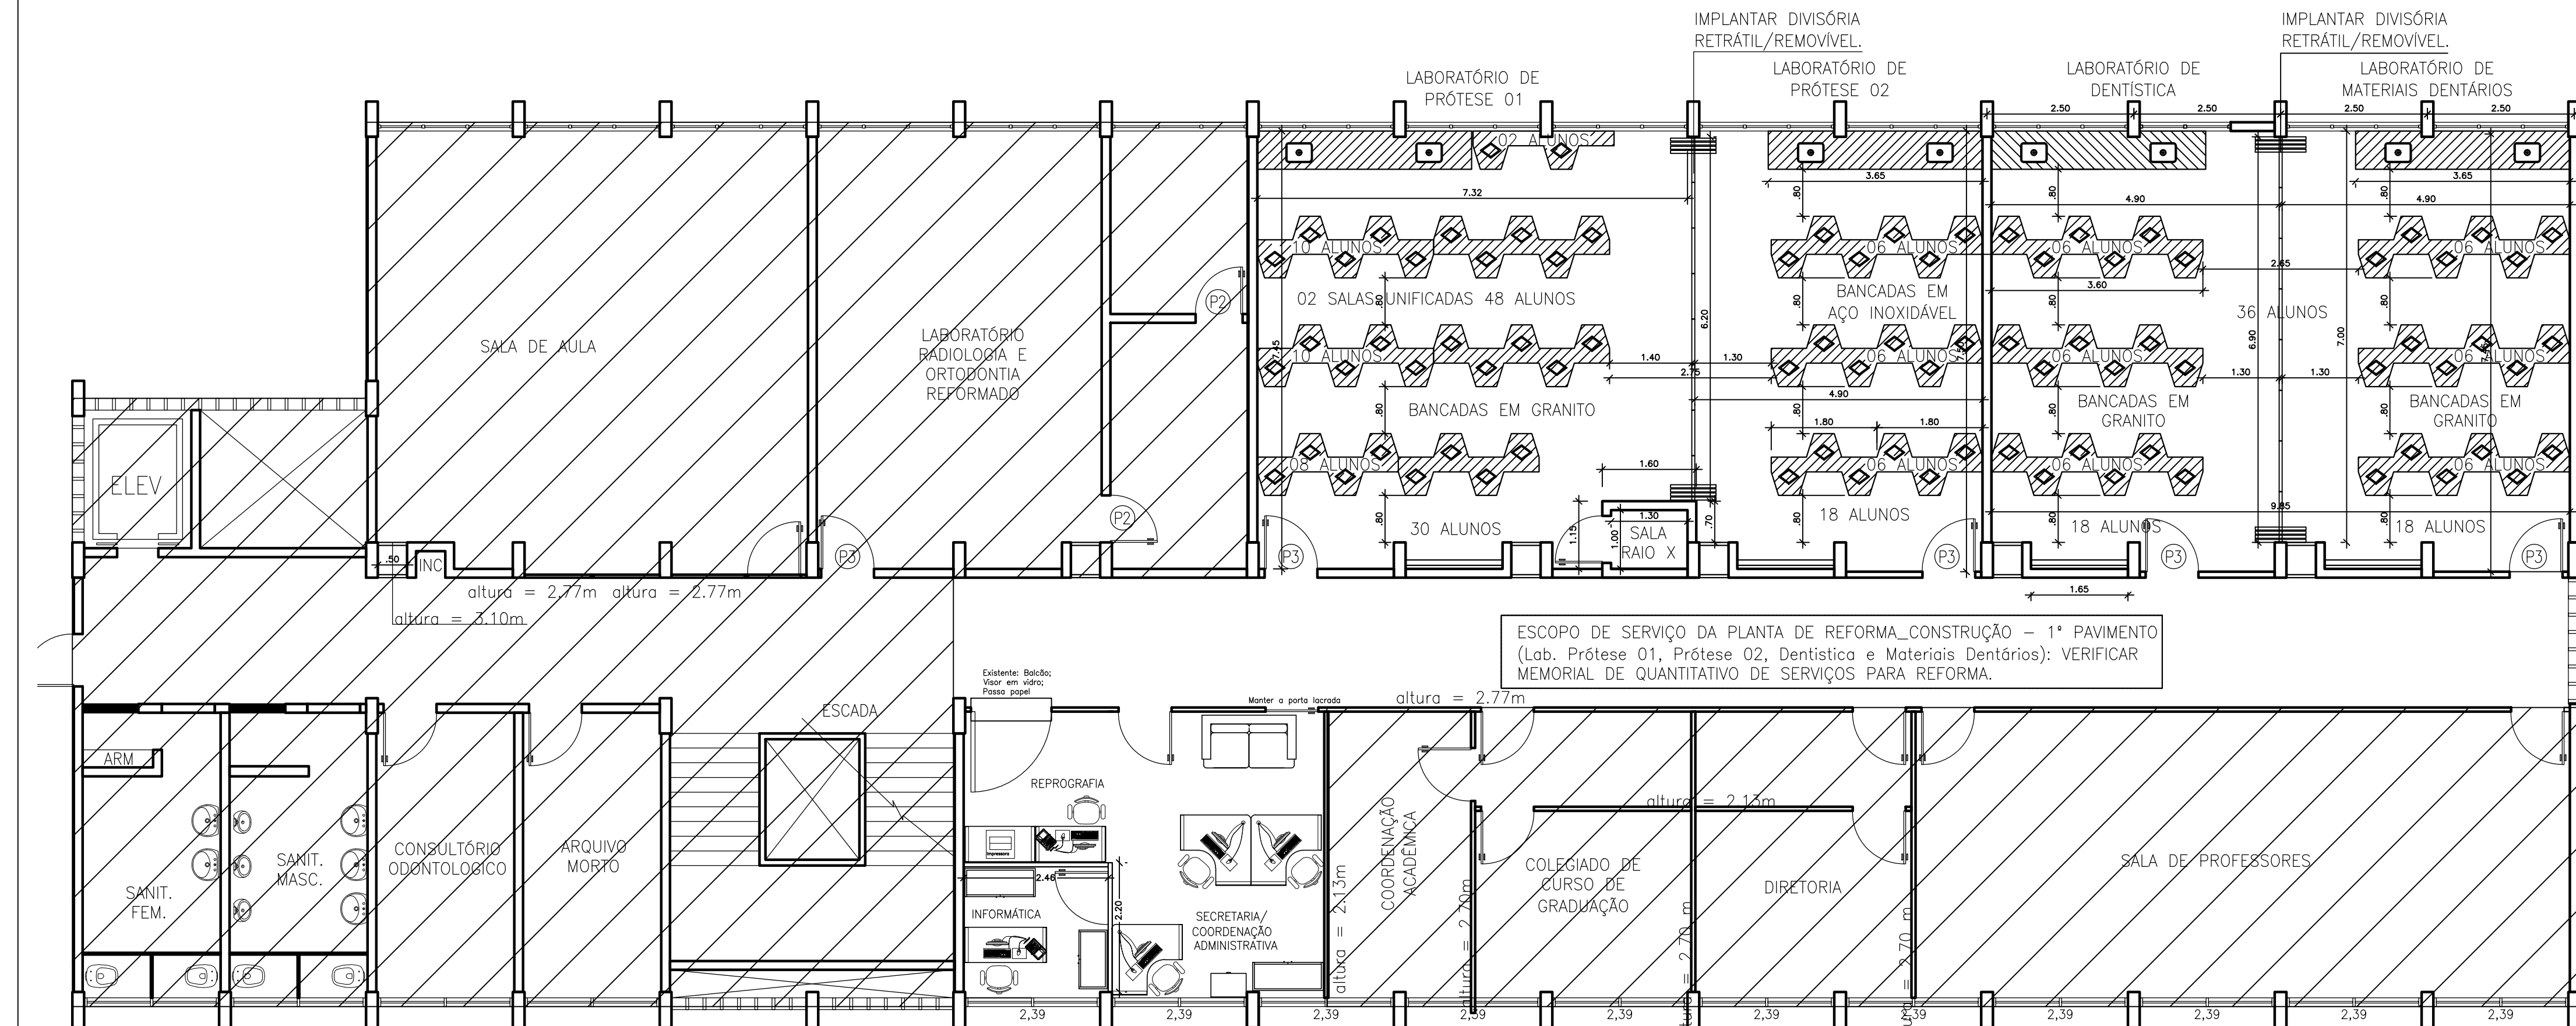


PLANTA BAIXA 1ºPAV. - INTERVENÇÕES

ESCALA 1:100

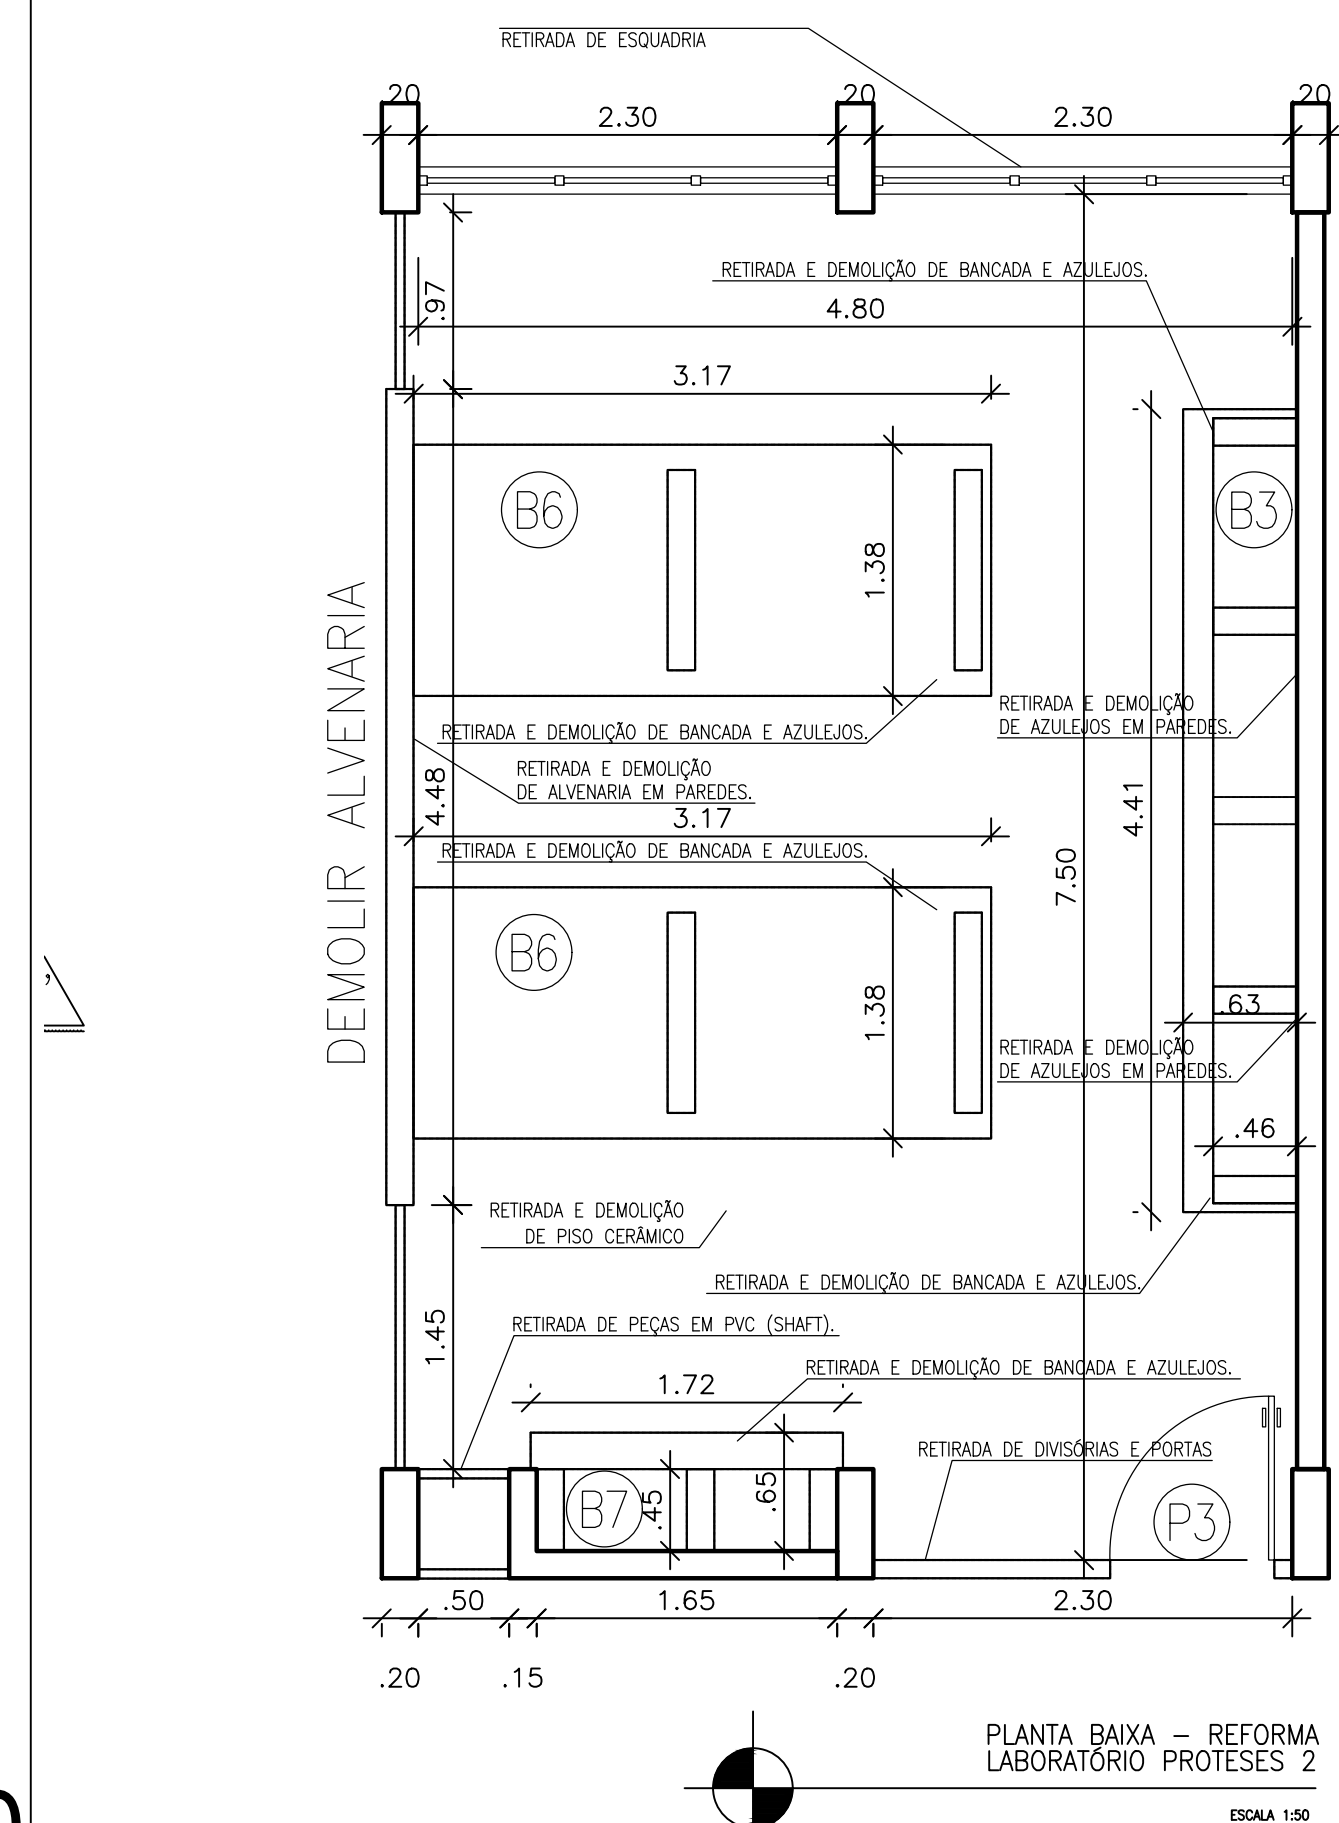

PLANTA BAIXA - REFORMA
LABORATÓRIO PROTÊSE 2

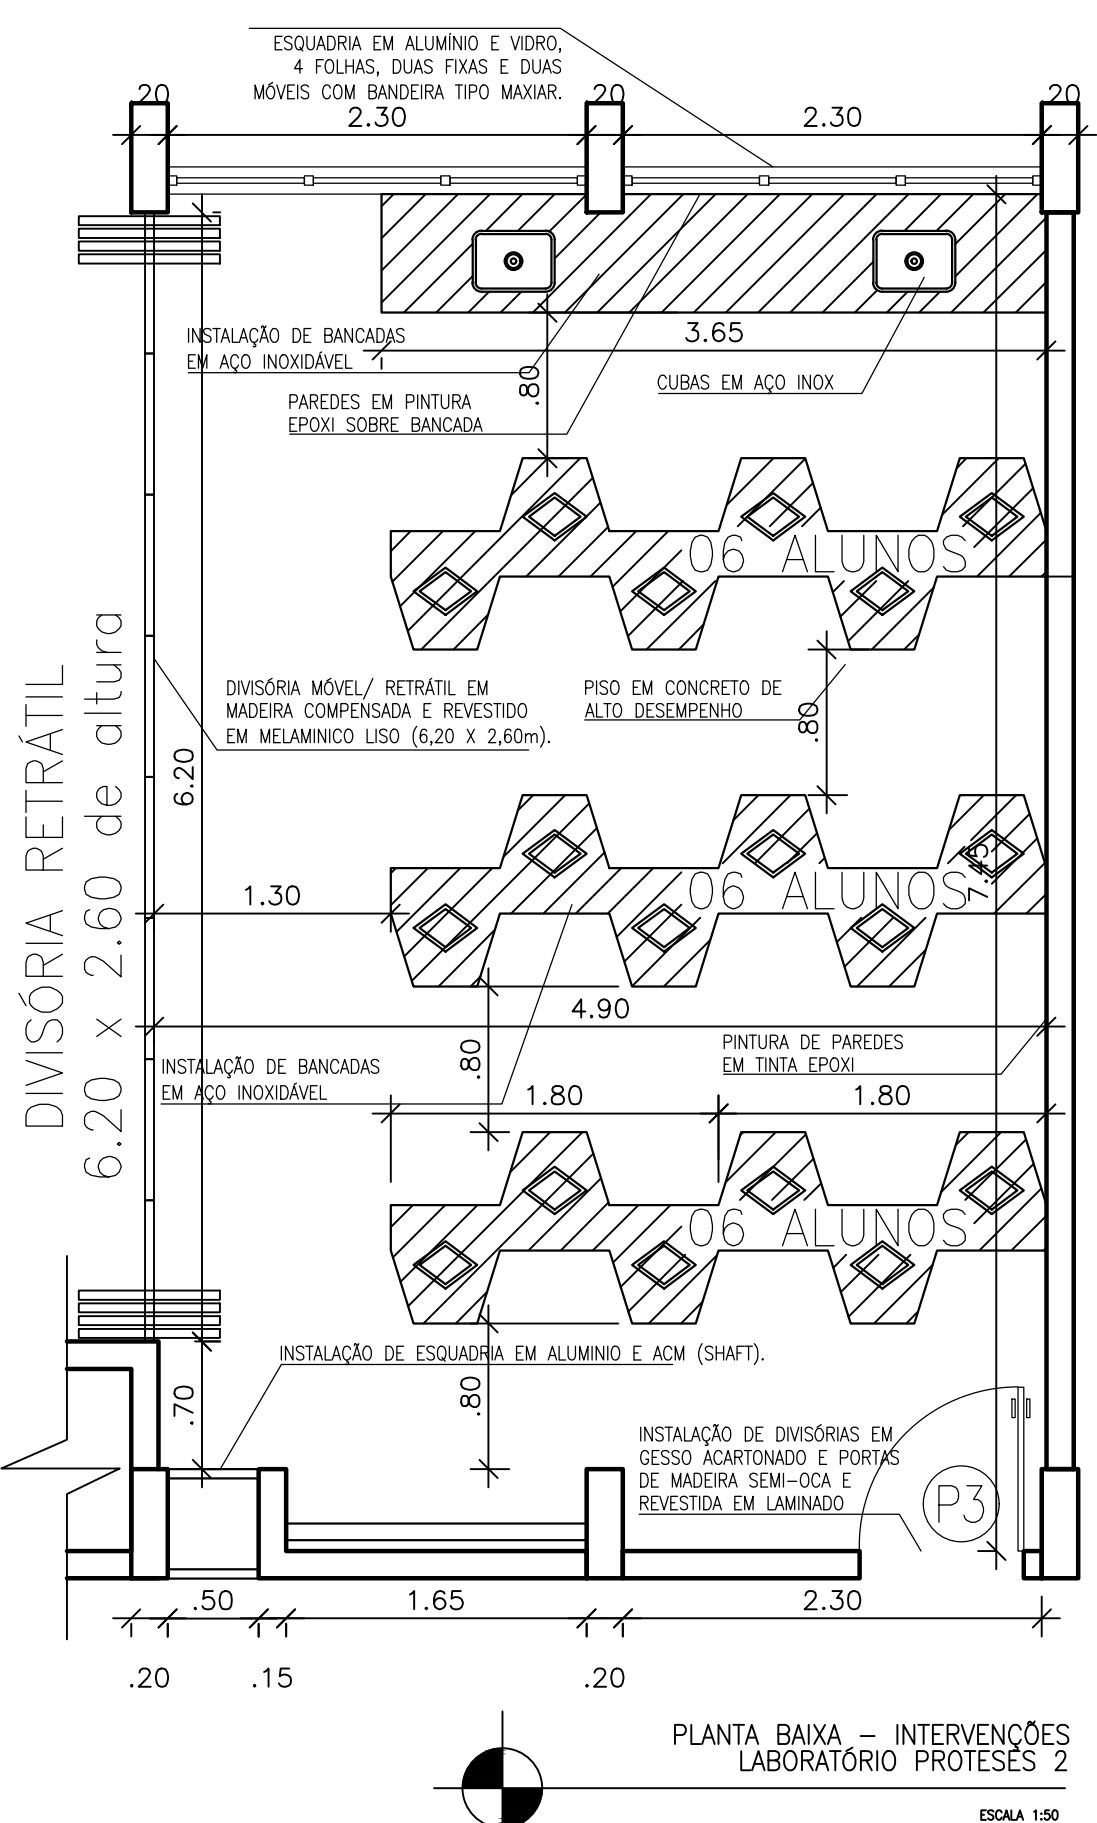


PLANTA BAIXA - INTERVENÇÕES
LABORATÓRIO PROTÊSE 2

OBS: - AS BANCADAS COM DUAS PISAS, SÃO COMUNS EM TODOS OS LABORATÓRIOS, OBSERVAR SOMENTE QUE EM ALGUNS, ELA SERÁ LOCALDA DO LADO DIREITO E EM OUTROS DO LADO ESQUERDO
- AS BANCADAS DE TRABALHO, TAMBÉM SÃO COMUNS PARA TODOS OS LABORATÓRIOS, SOMENTE NO LABORATÓRIO DE PROTÊSE 02, QUE ELAS SERÃO EM AÇO INOX, COM PE EM GRANITO.
- OUTRO DETALHE É QUE, AS BANCADAS DE TRABALHO, NO LABORATÓRIO DE PROTÊSE 01, VÃO ACOMODAR 10, 08 E 02 ALUNOS E OS OUTROS, SOMENTE 6 ESTUDANTES.


PERMANECER

DEMOLIR


CONSTRUIR

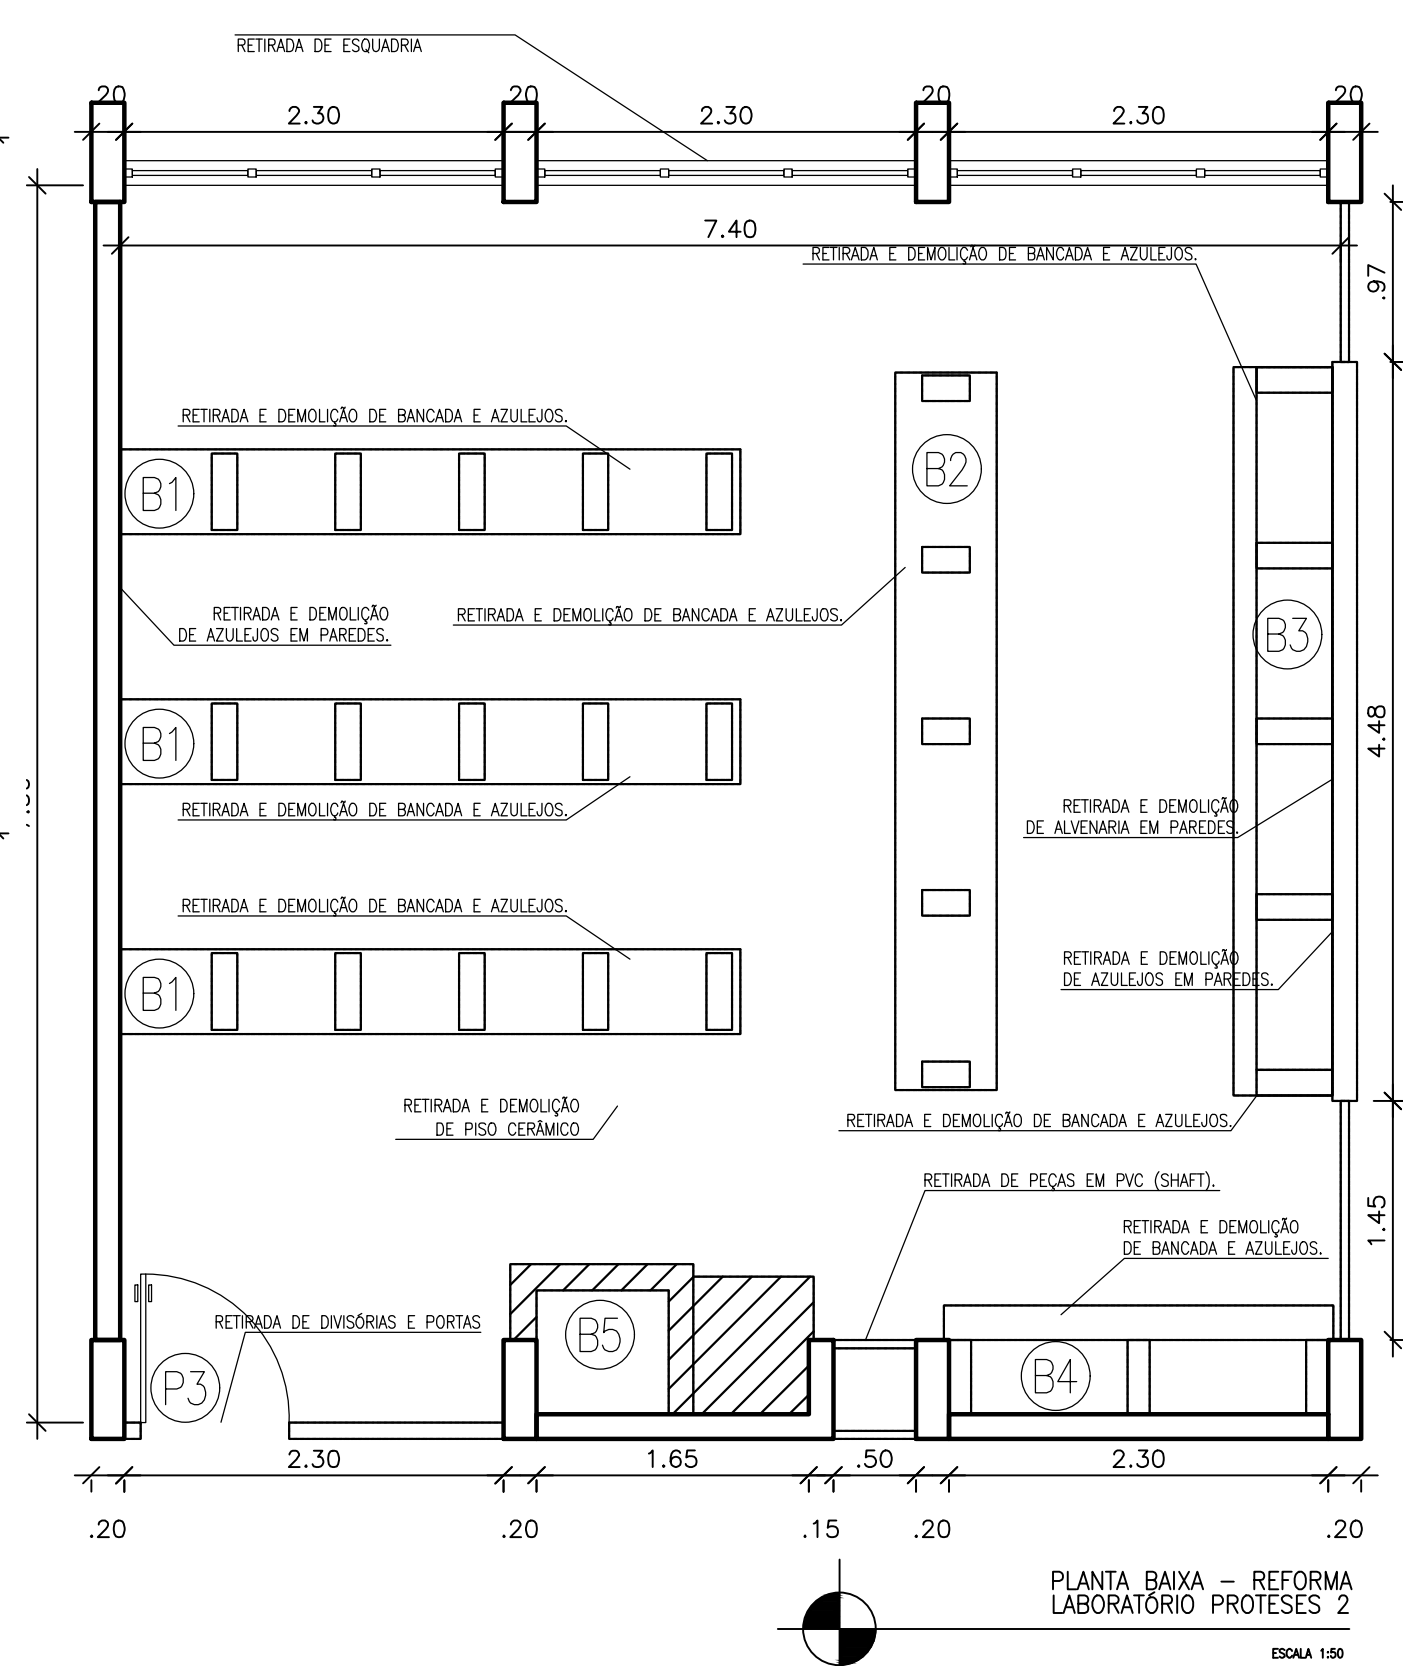


PLANTA BAIXA - REFORMA
LABORATÓRIO PROTÊSE 1

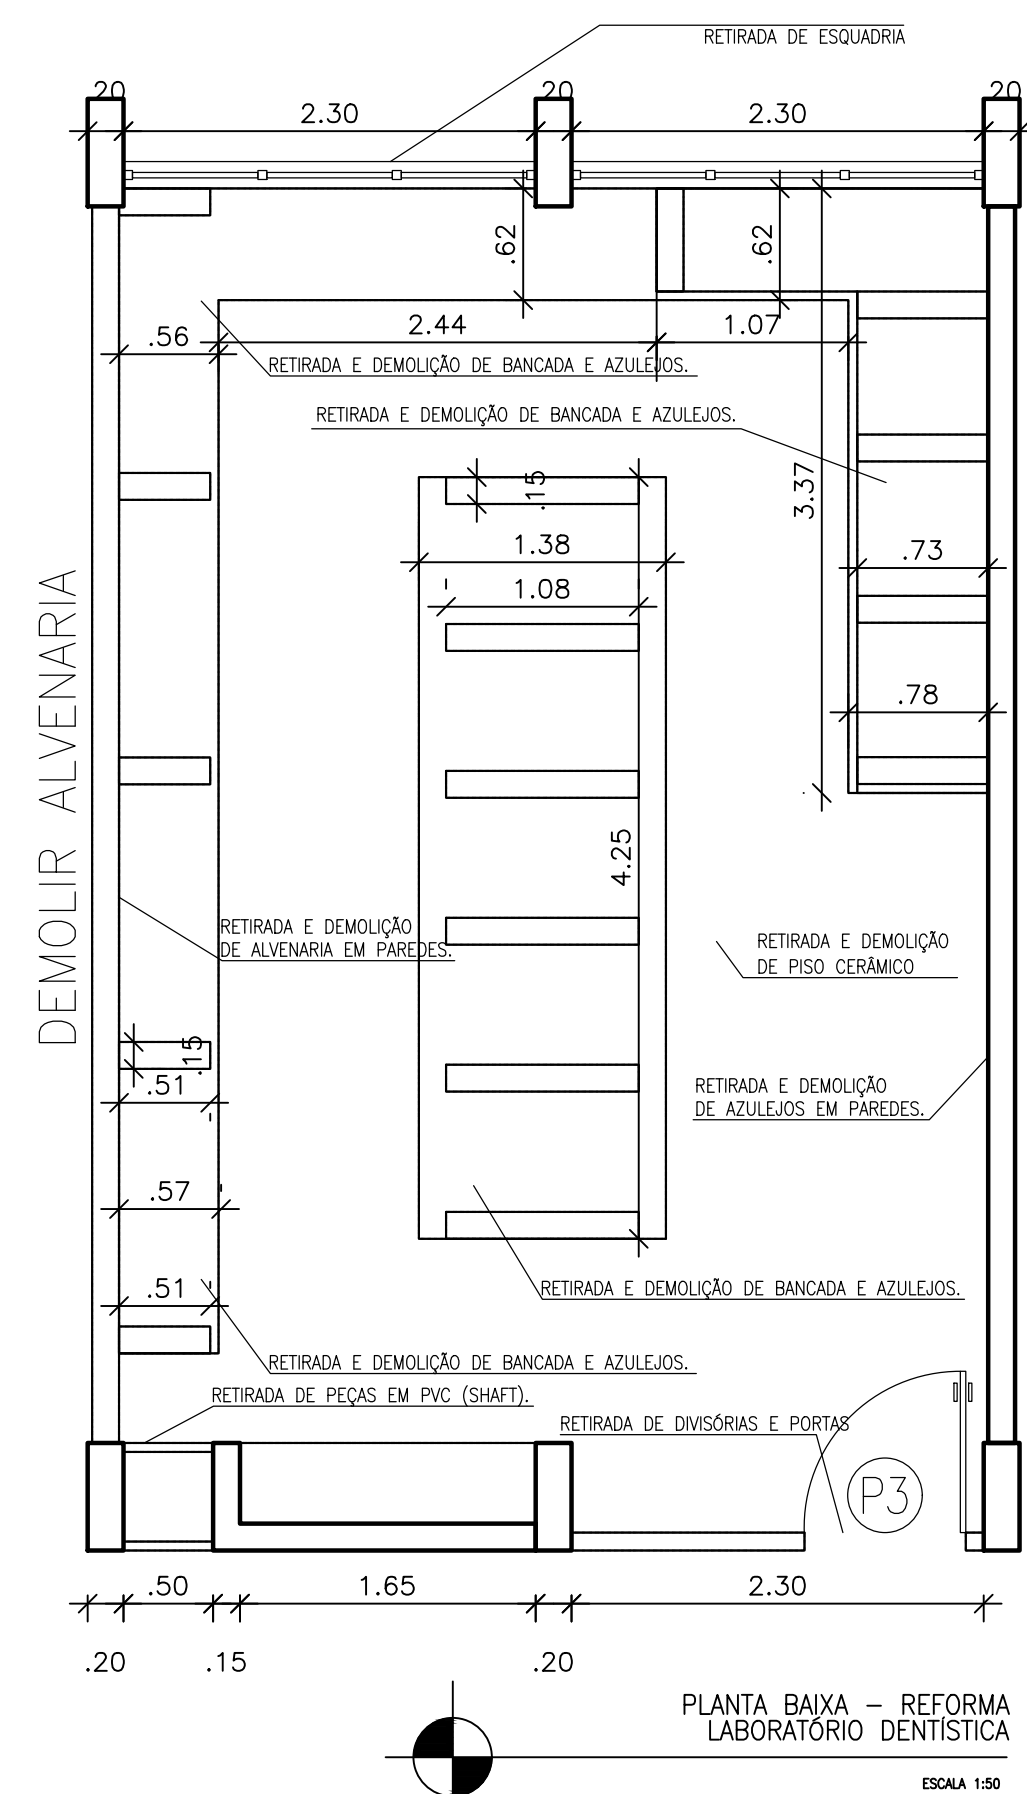


PLANTA BAIXA - REFORMA
LABORATÓRIO DENTÍSTICA

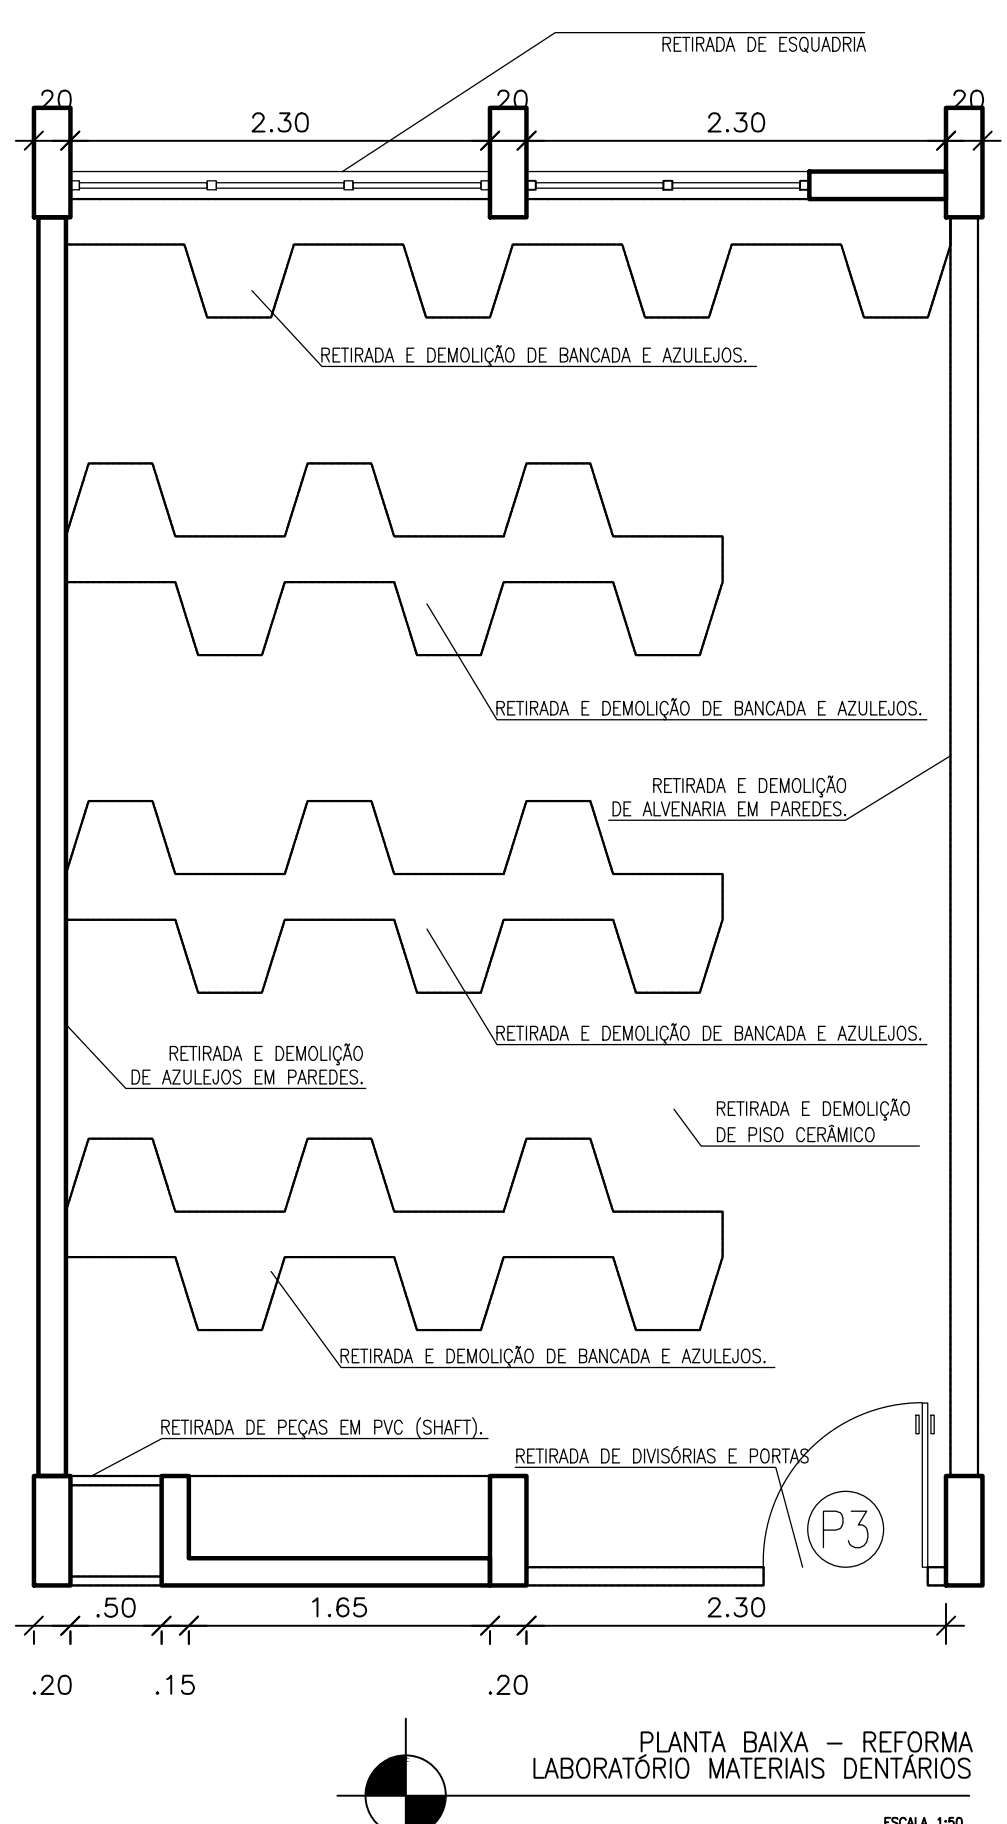


PLANTA BAIXA - REFORMA
LABORATÓRIO MATERIAIS DENTÁRIOS

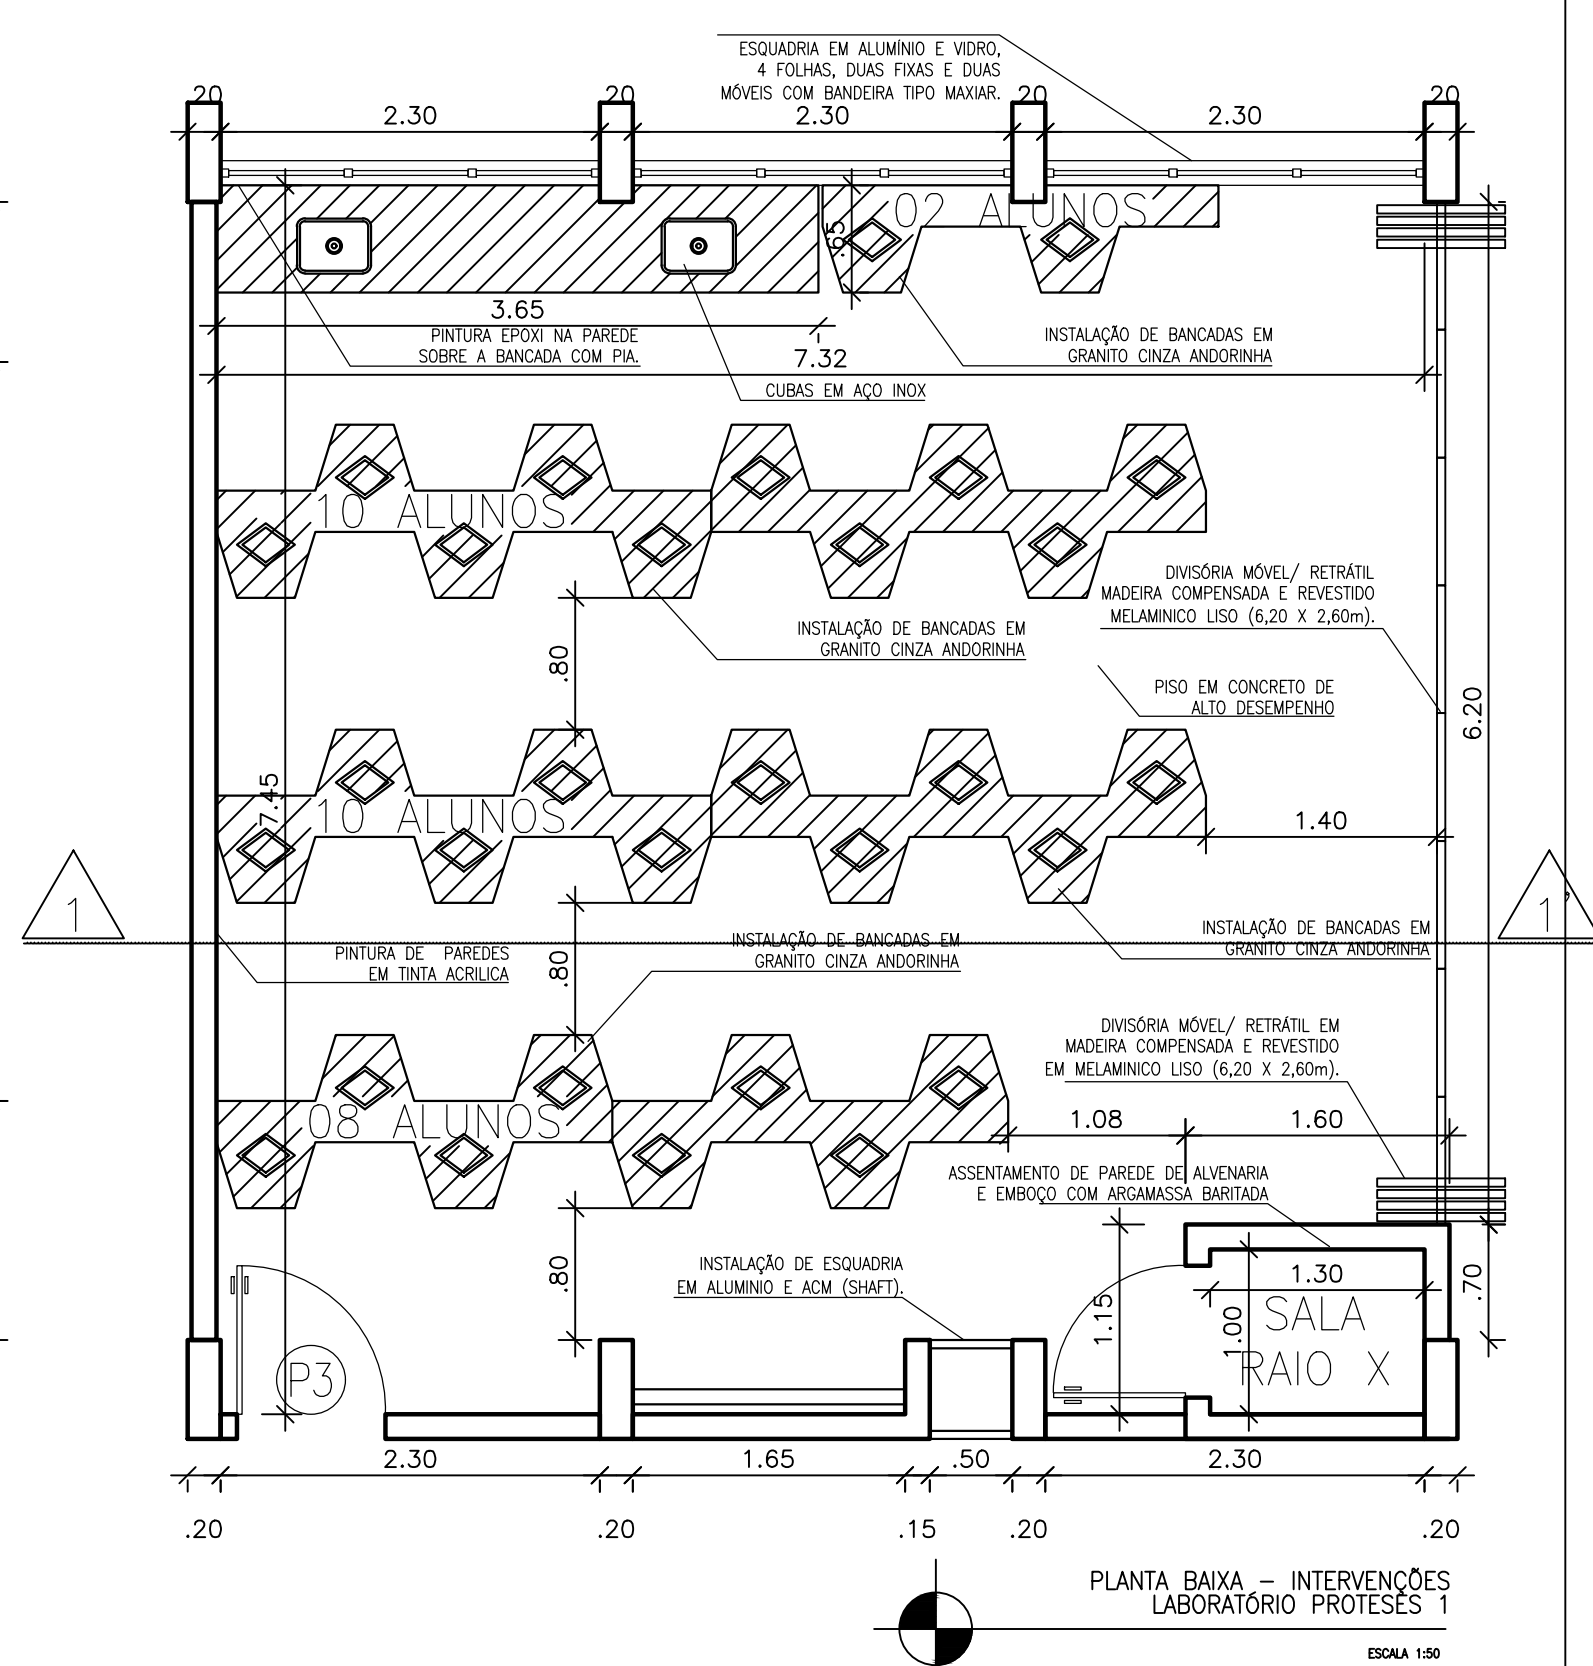

PLANTA BAIXA - INTERVENÇÕES
LABORATÓRIO PROTÊSE 1

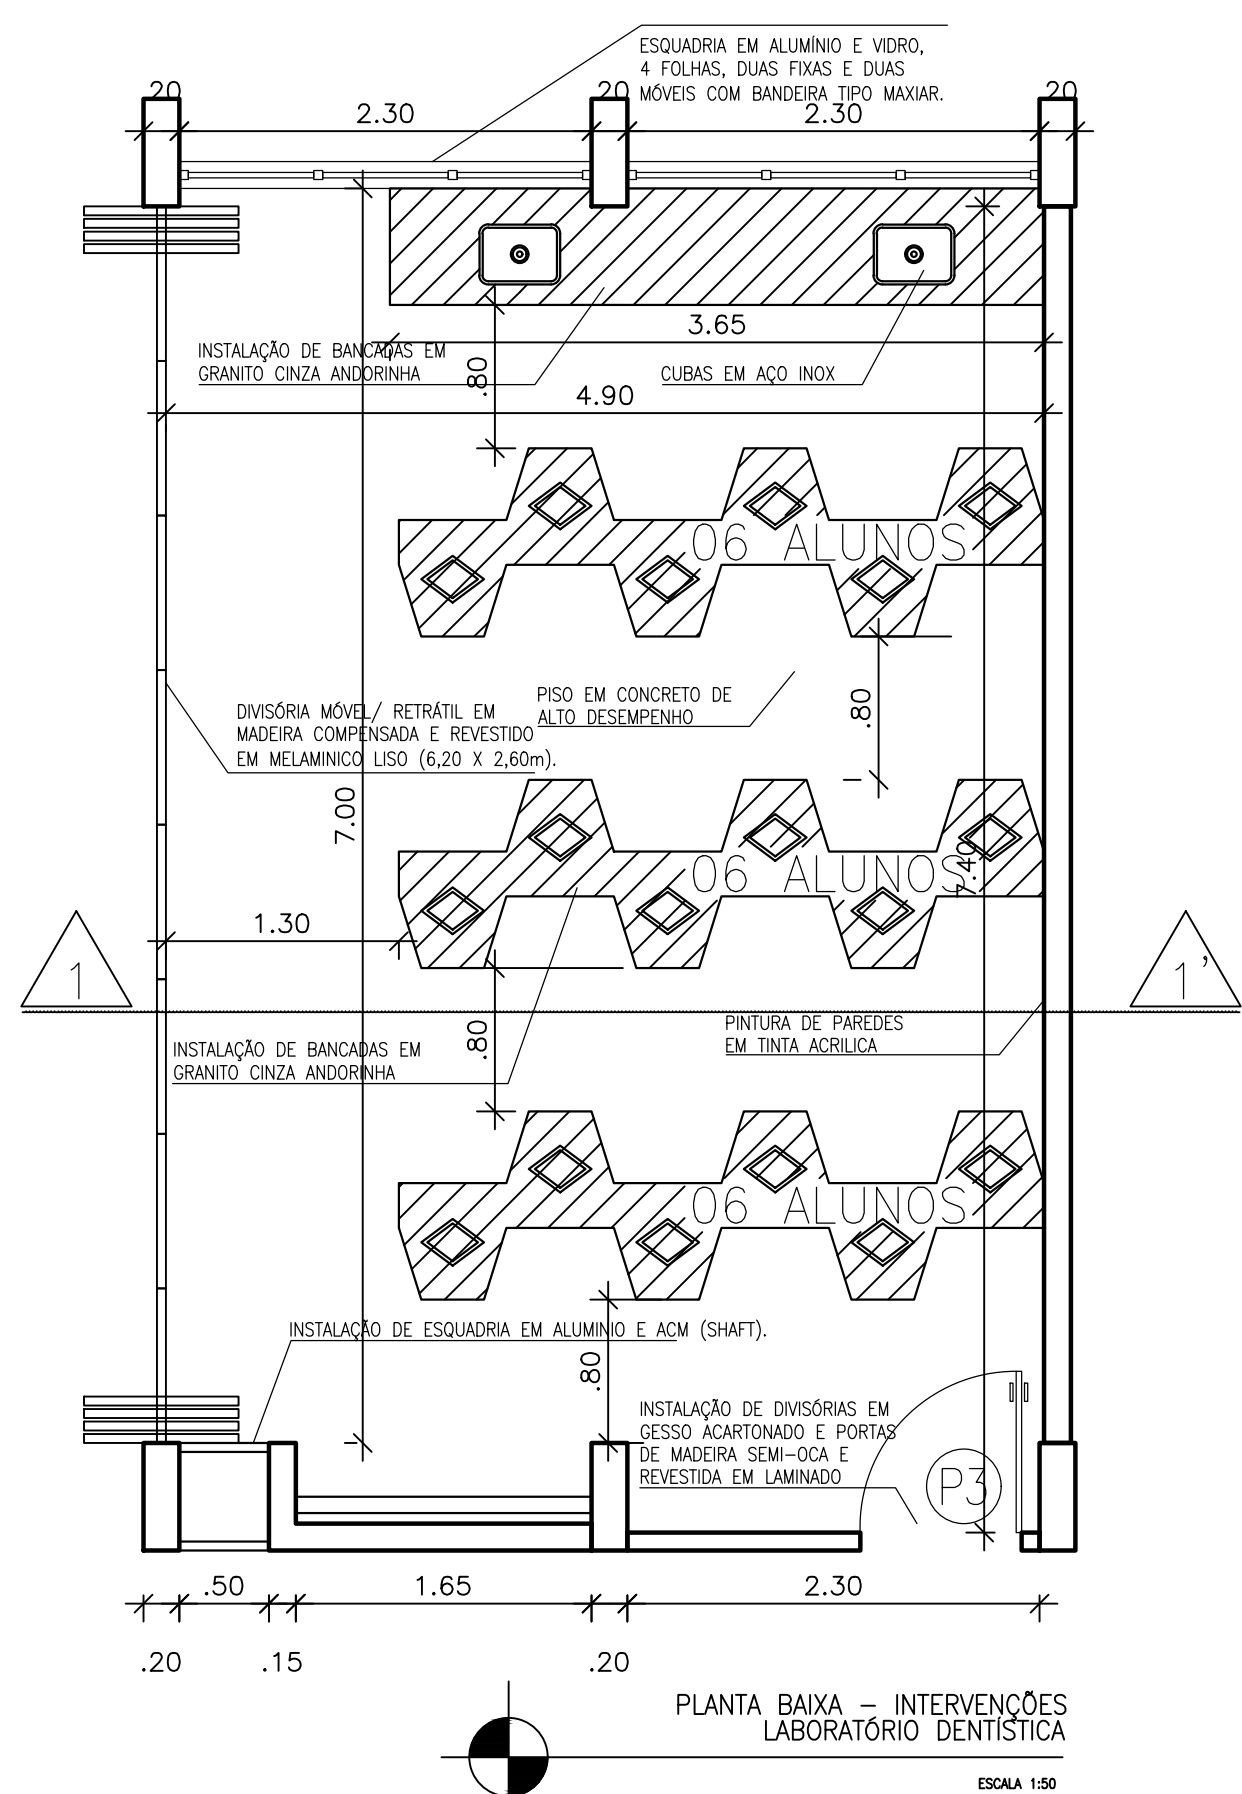

PLANTA BAIXA - INTERVENÇÕES
LABORATÓRIO DENTÍSTICA

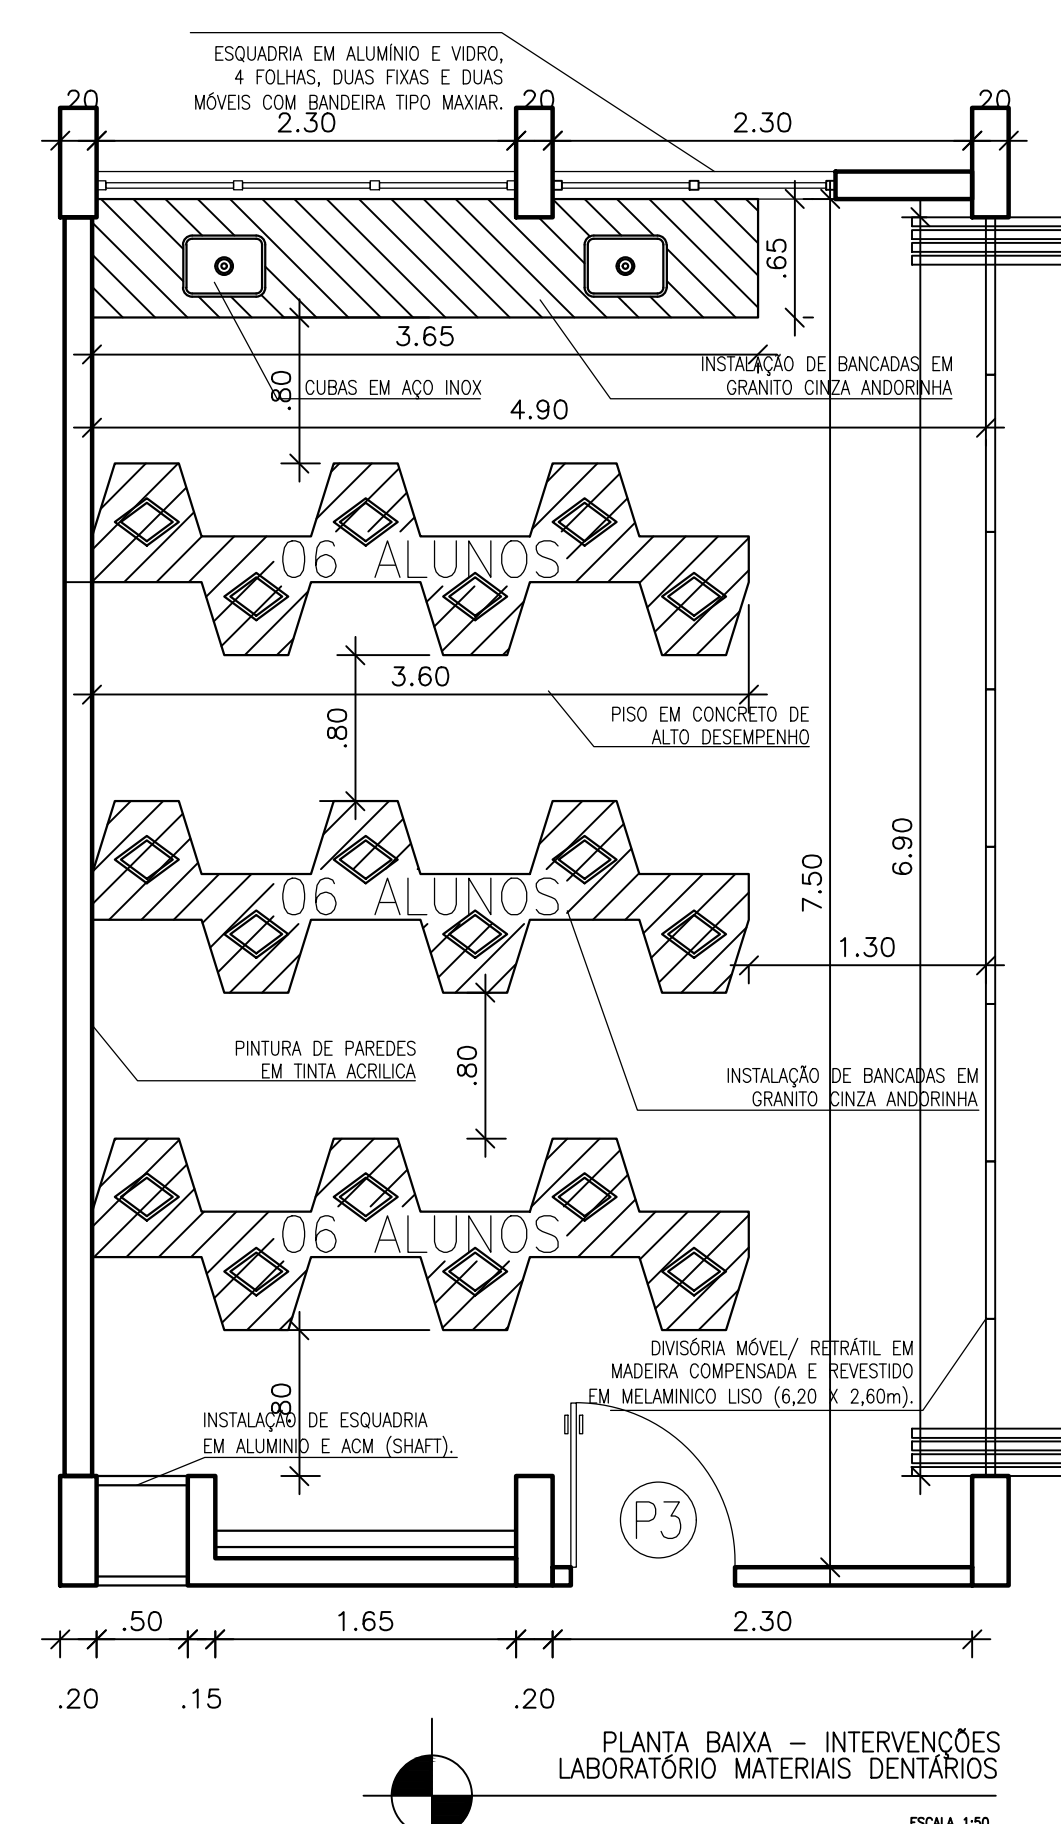

PLANTA BAIXA - INTERVENÇÕES
LABORATÓRIO MATERIAIS DENTÁRIOS