



PLANTA LAYOUT 2ºPAV – REFORMA

ESCALA 1:100

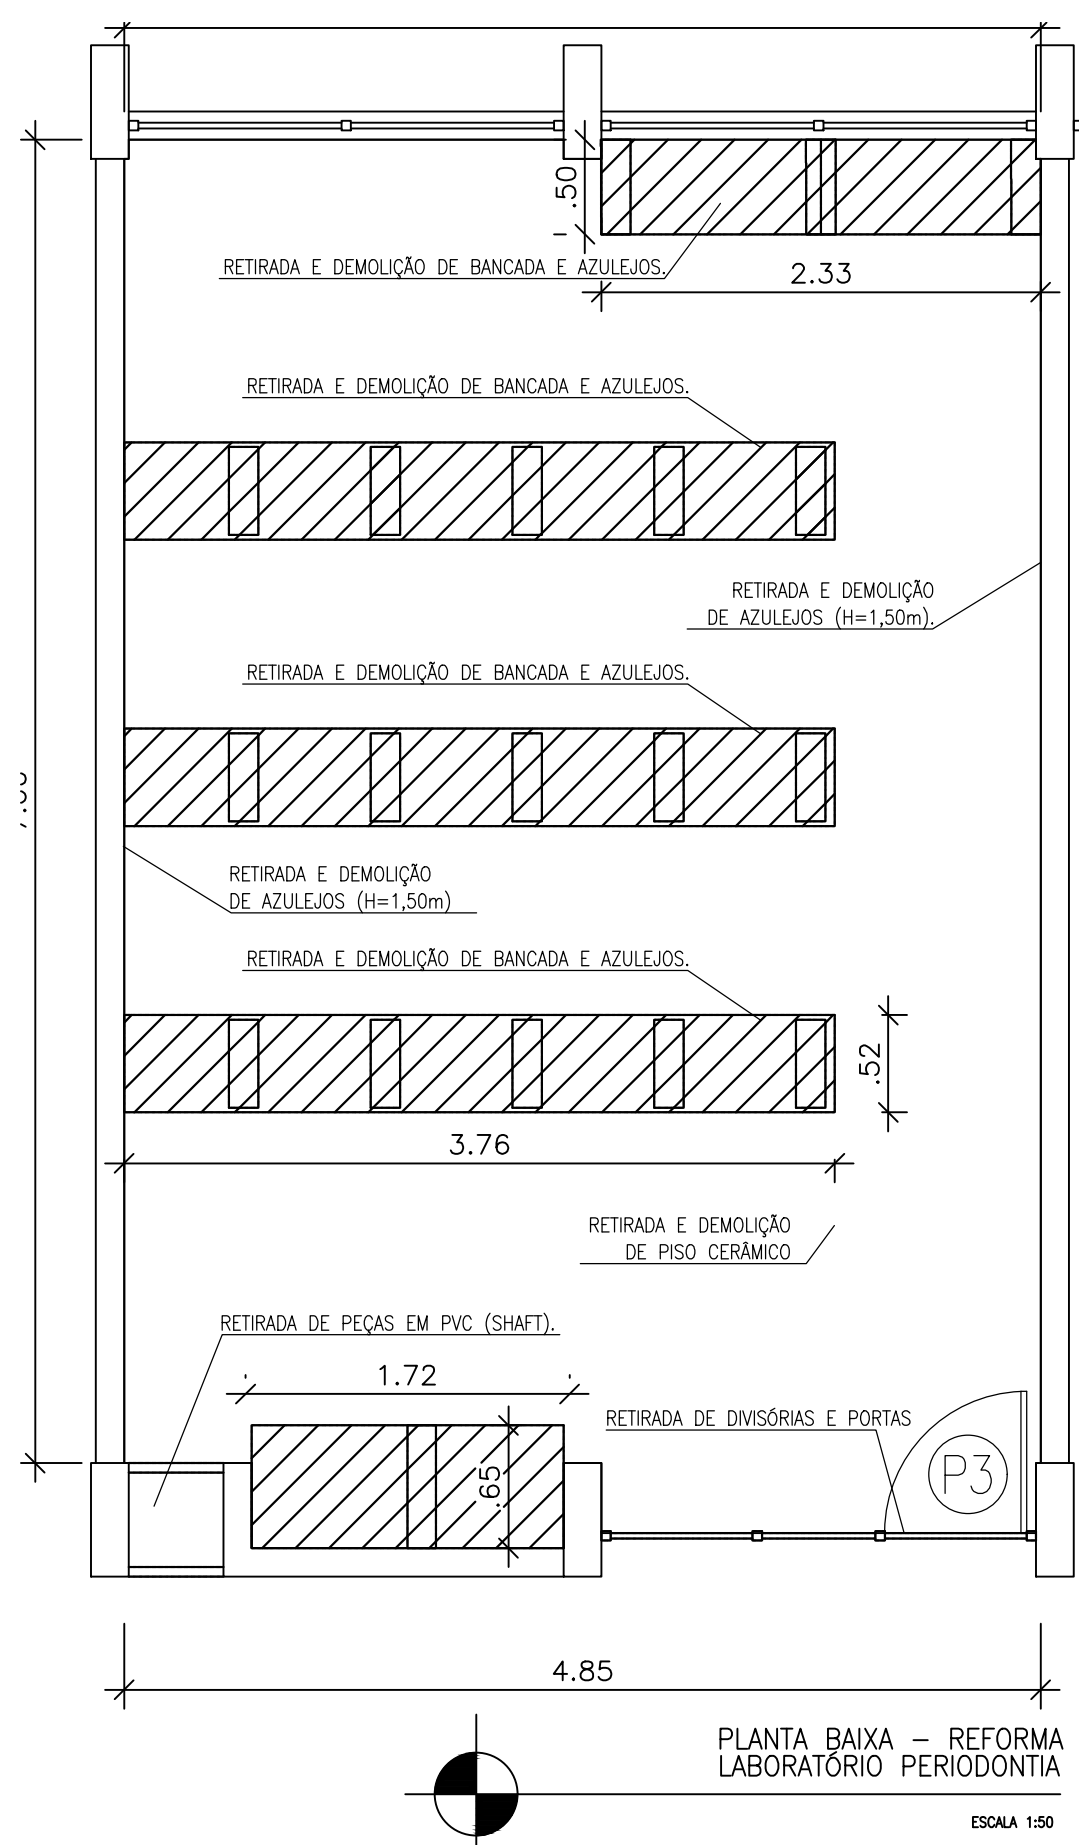


PLANTA BAIXA – REFORMA LABORATÓRIO PERIODONTIA

ESCALA 1:50

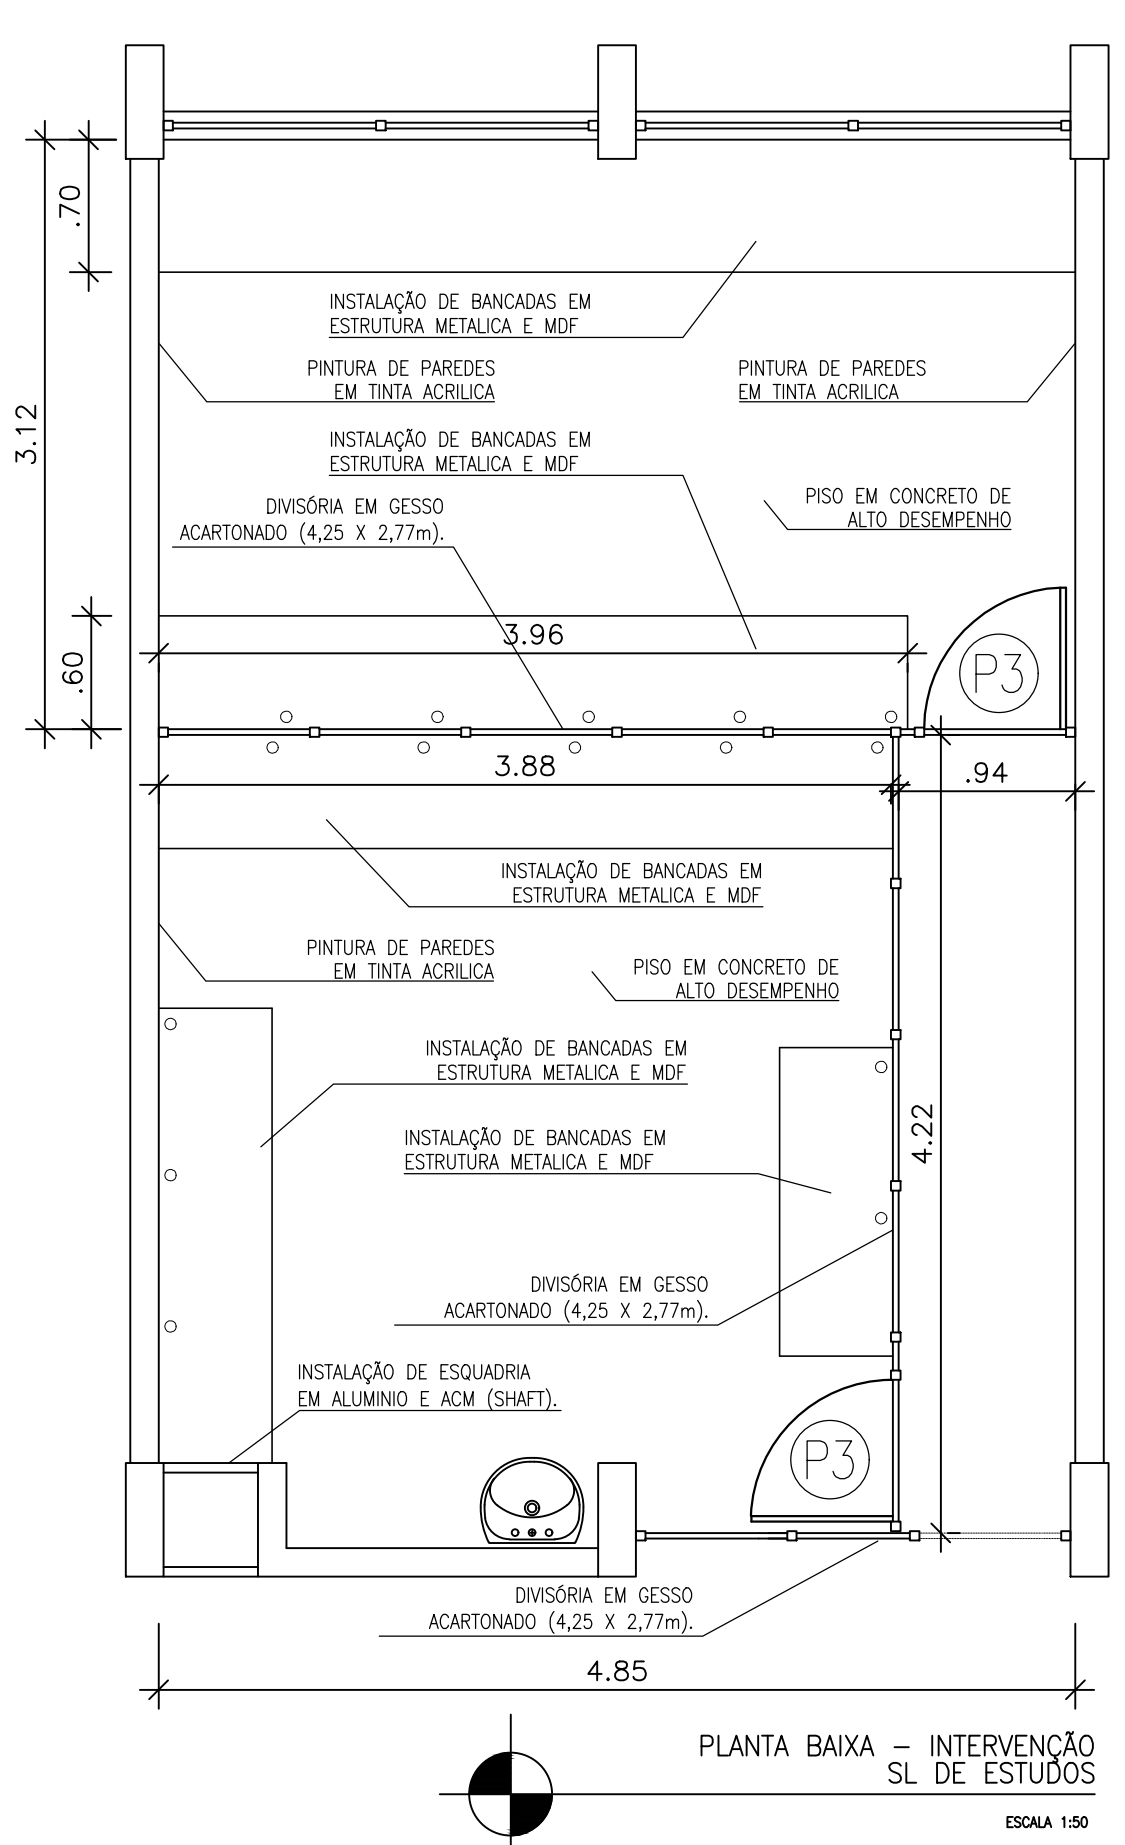


PLANTA BAIXA – INTERVENÇÃO SL. DE ESTUDOS

ESCALA 1:50

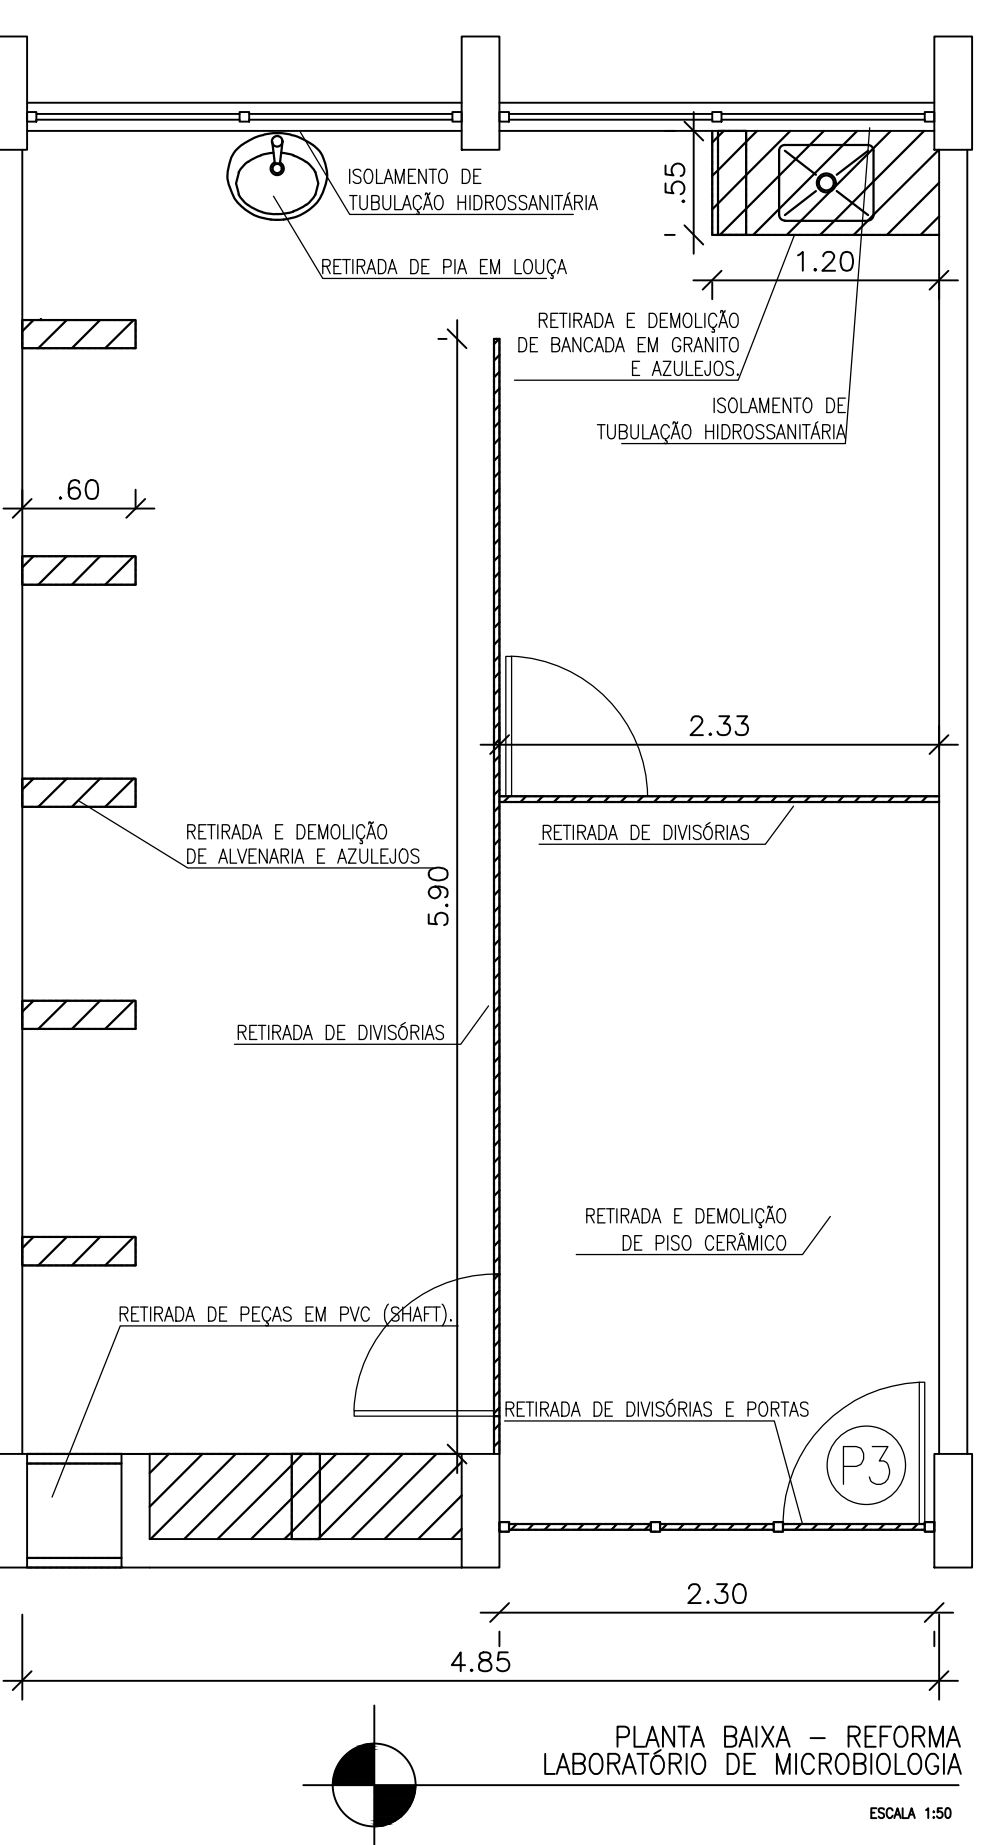

PLANTA BAIXA – REFORMA LABORATÓRIO DE MICROBIOLOGIA

ESCALA 1:50

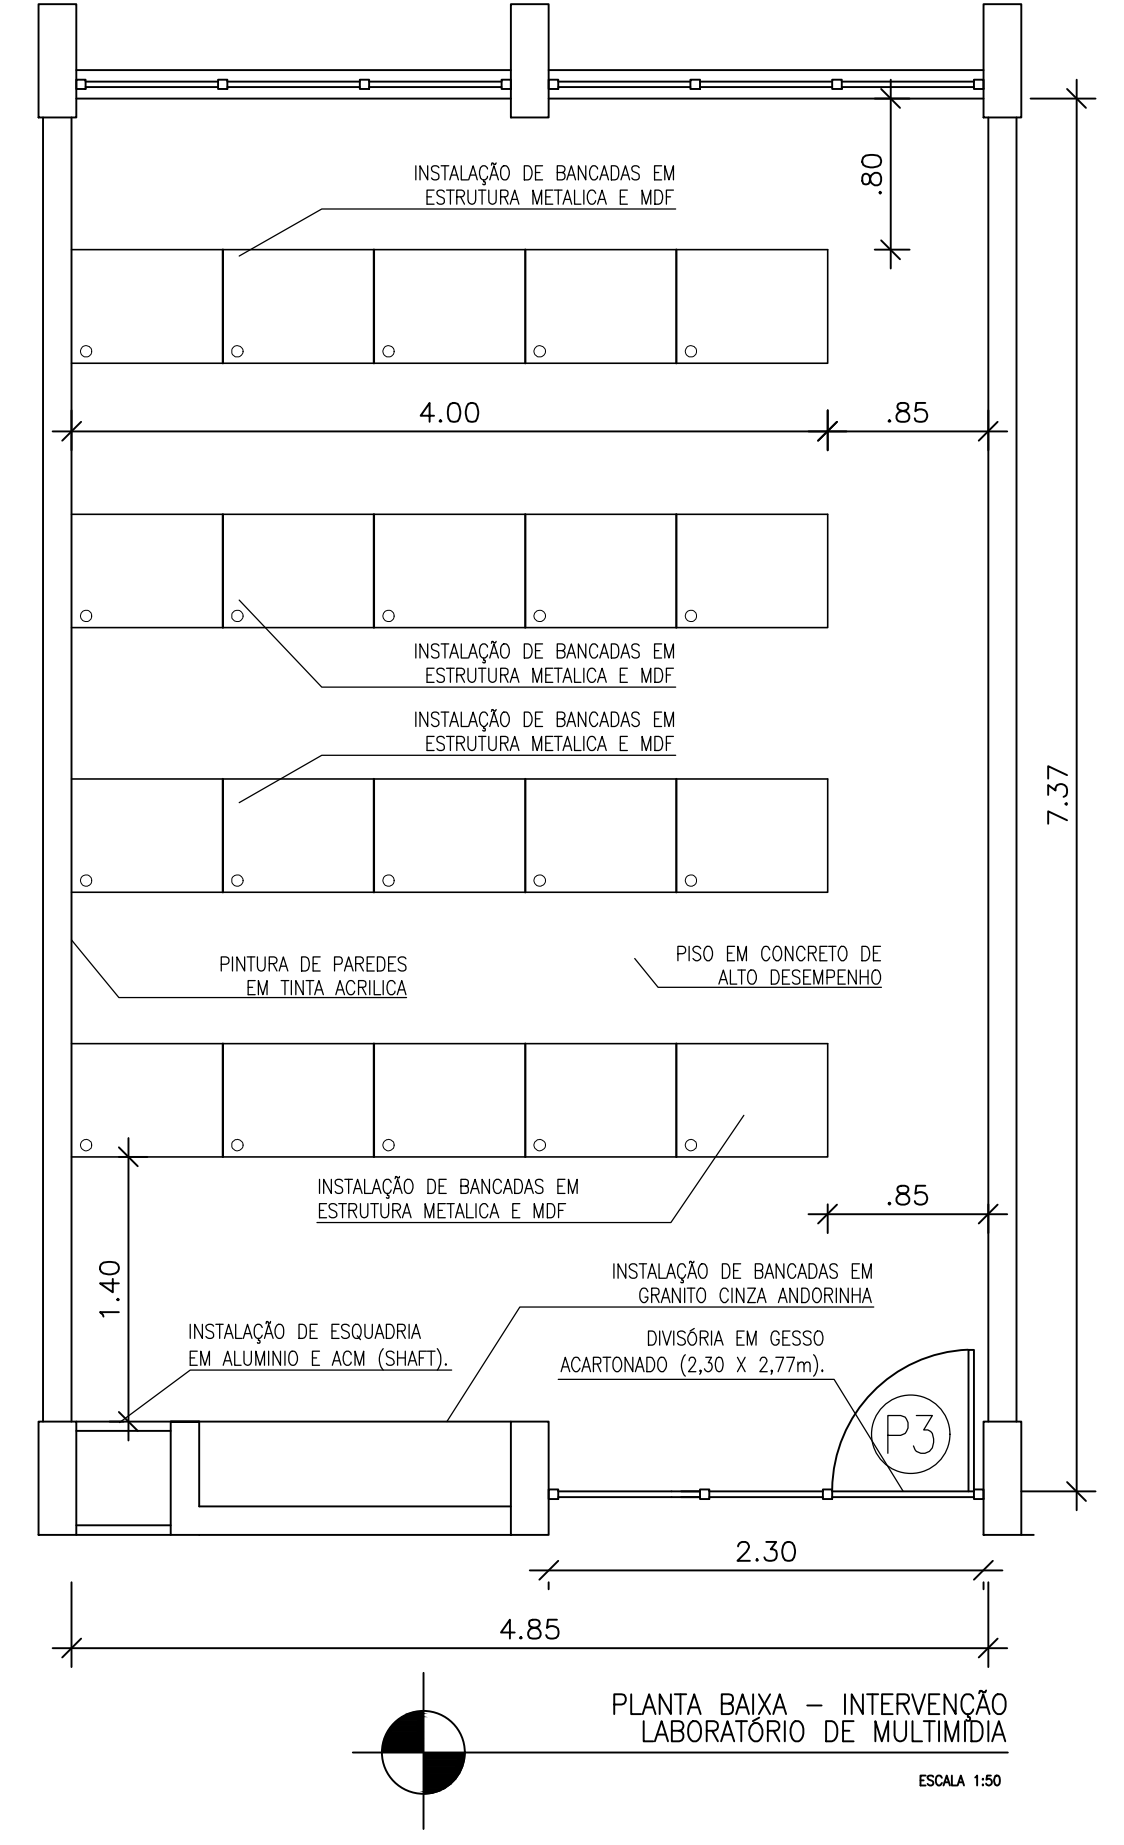


PLANTA BAIXA – INTERVENÇÃO LABORATÓRIO DE MULTIMÍDIA

ESCALA 1:50

ERMANECER


EMOLIR

ONSTRUIR

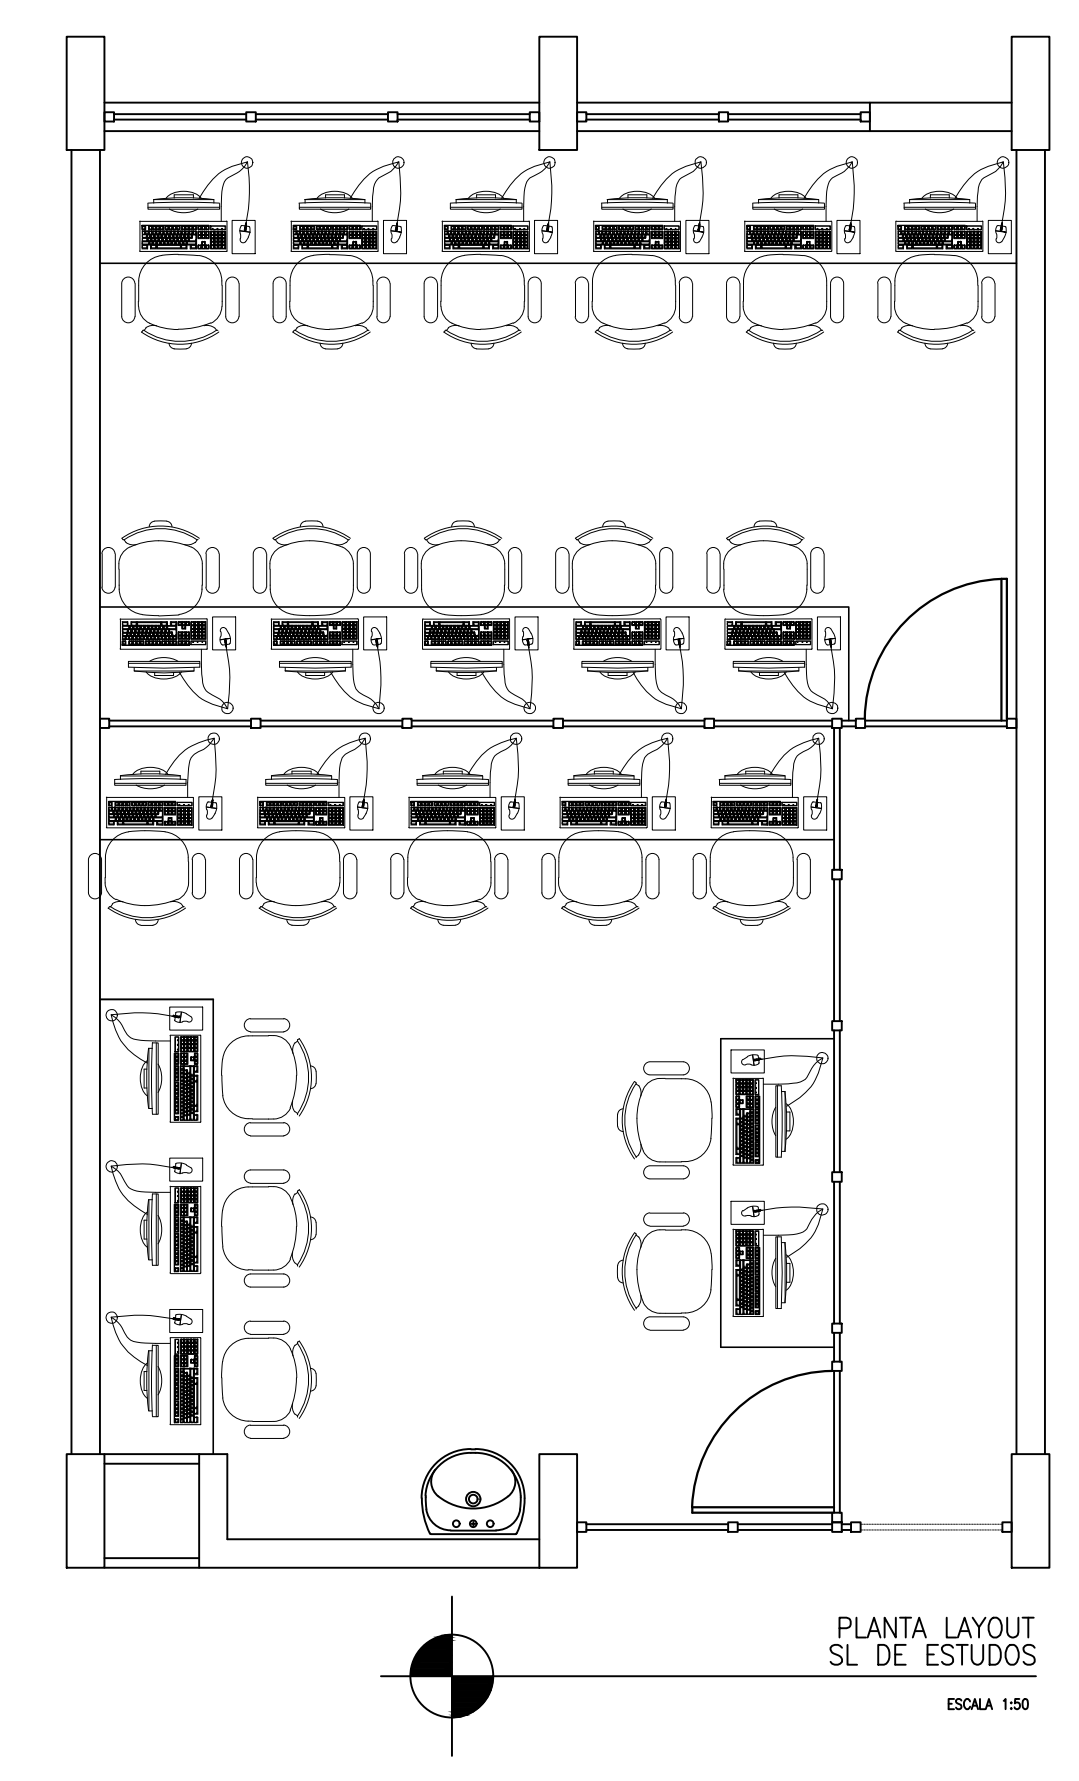


PLANTA LAYOUT SL. DE ESTUDOS

ESCALA 1:50

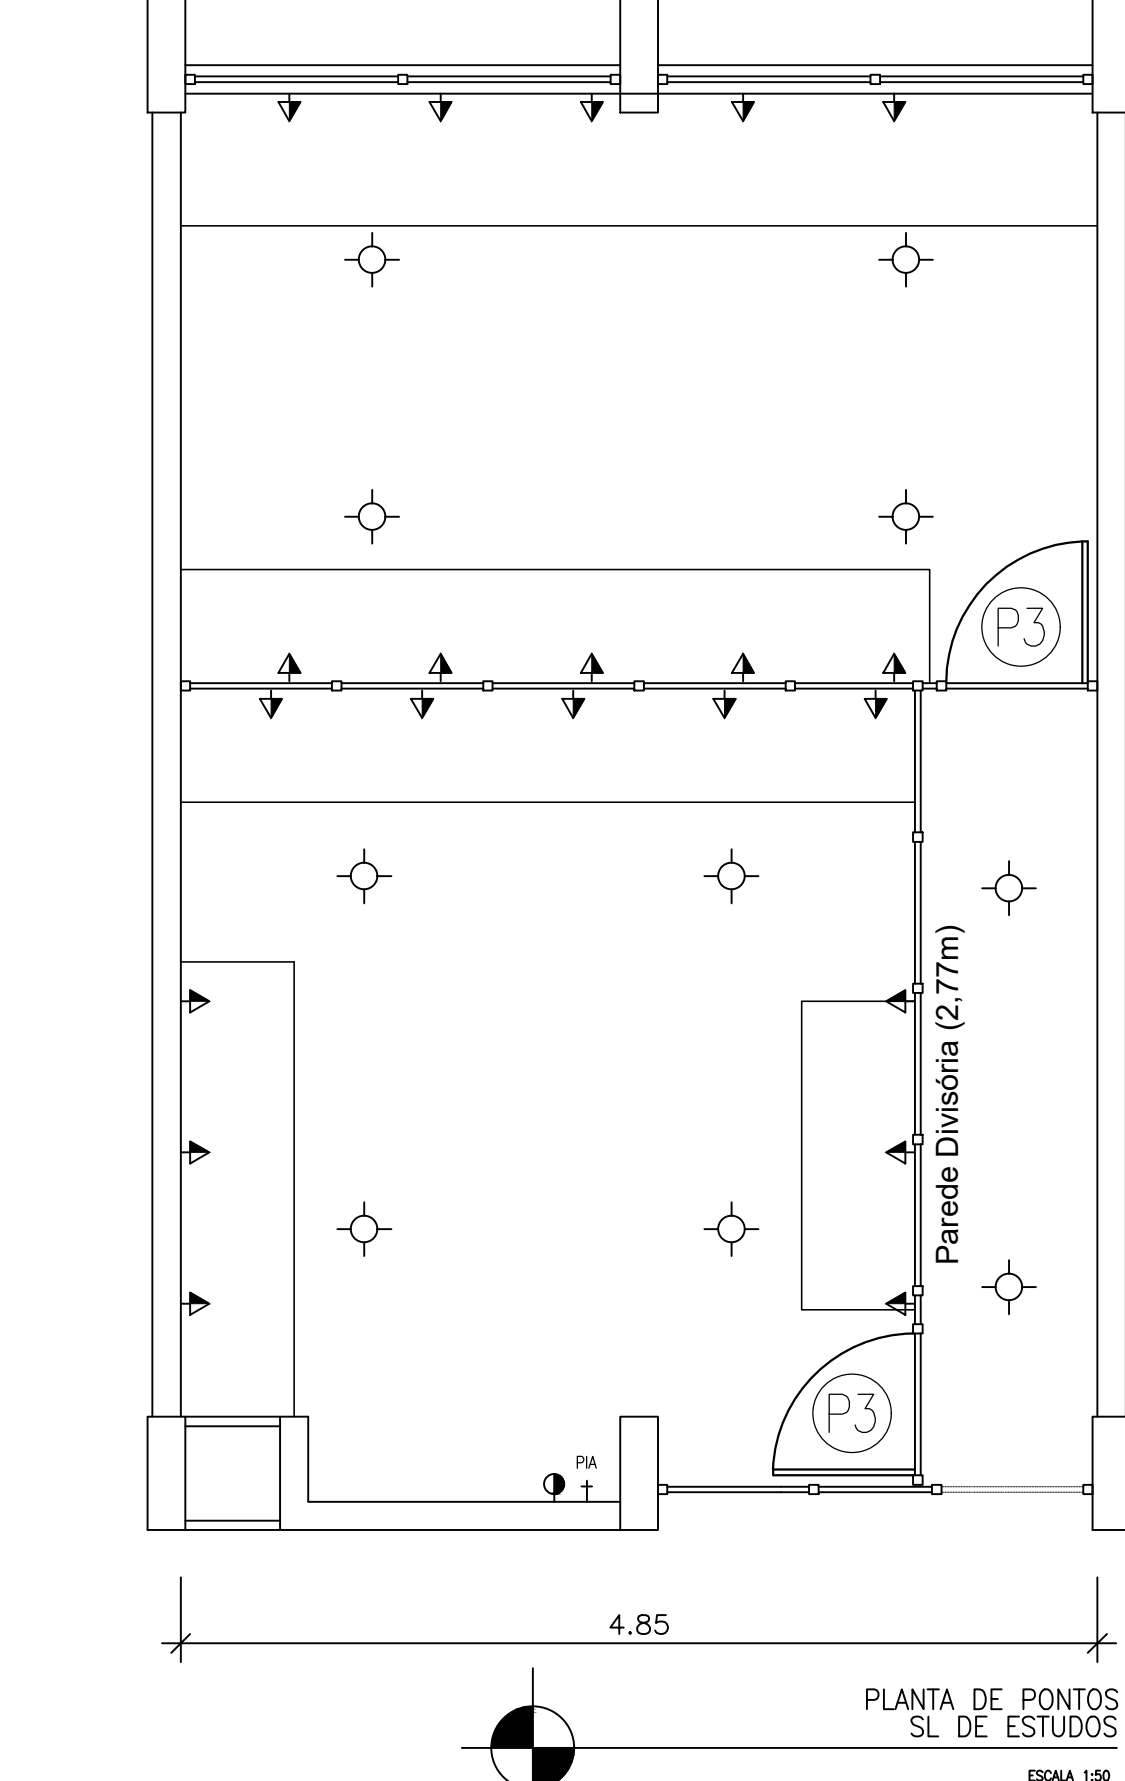


PLANTA DE PONTOS SL. DE ESTUDOS

ESCALA 1:50

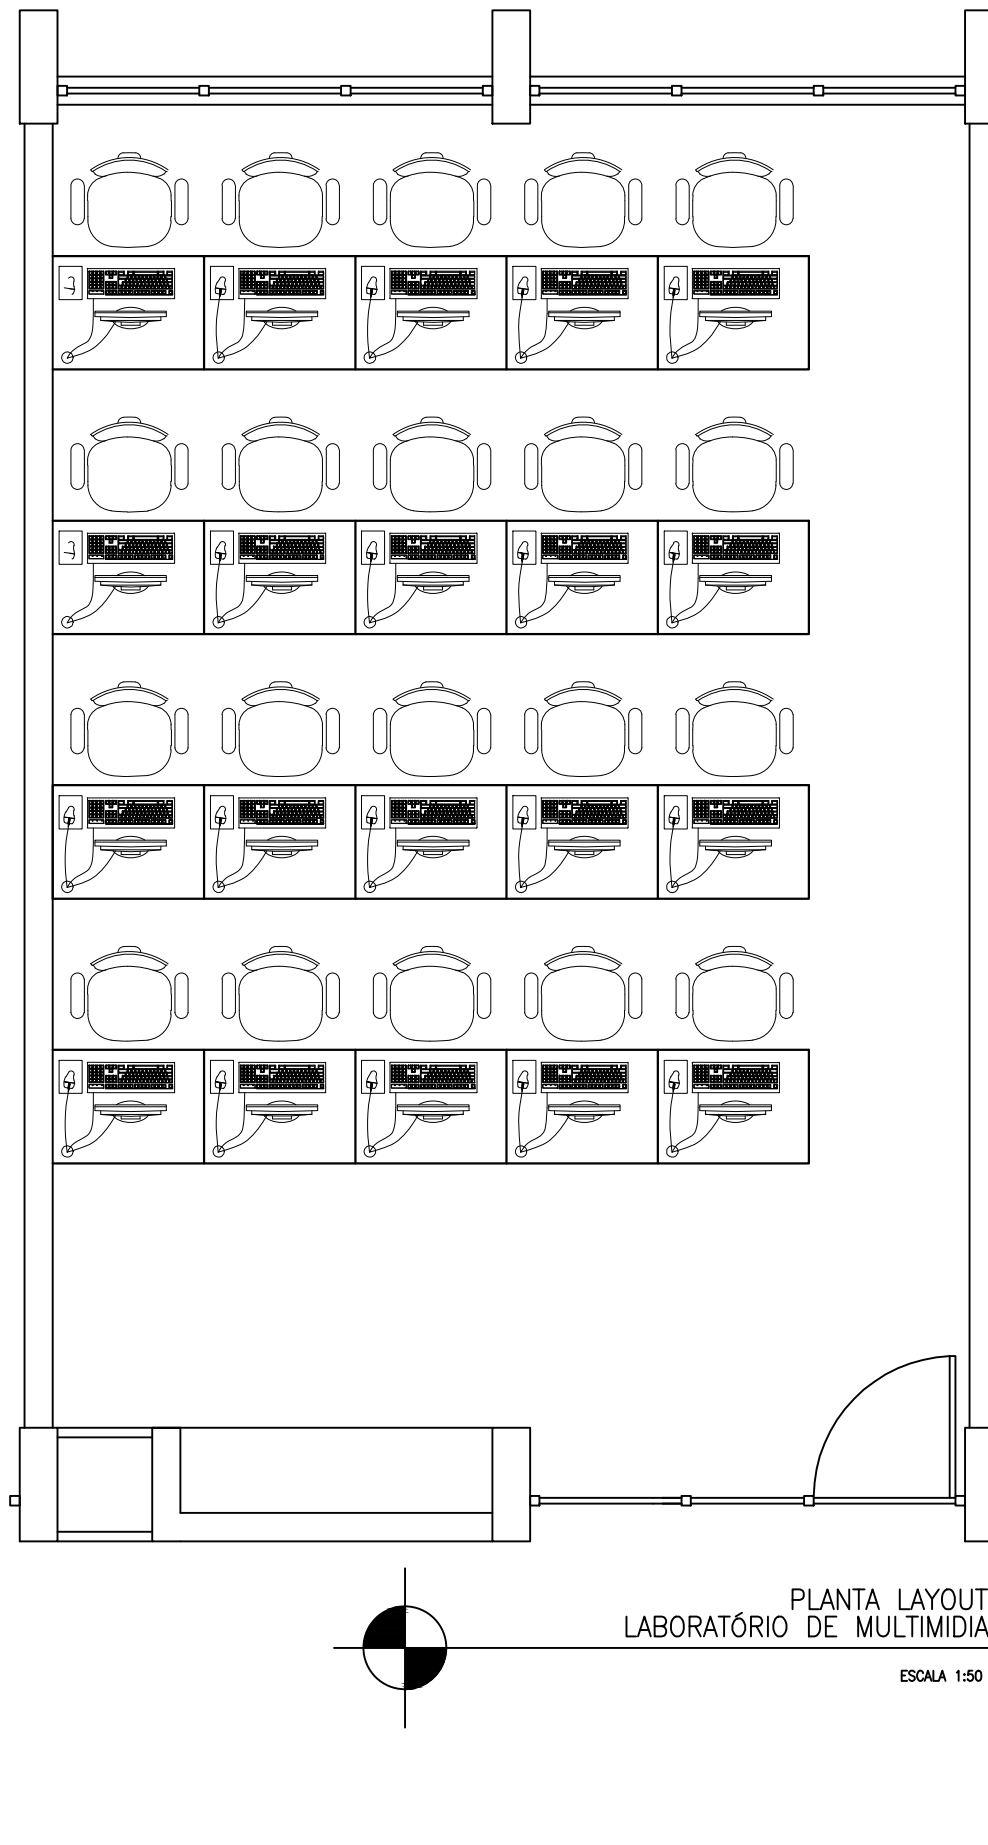


PLANTA LAYOUT LABORATÓRIO DE MULTIMÍDIA

ESCALA 1:50

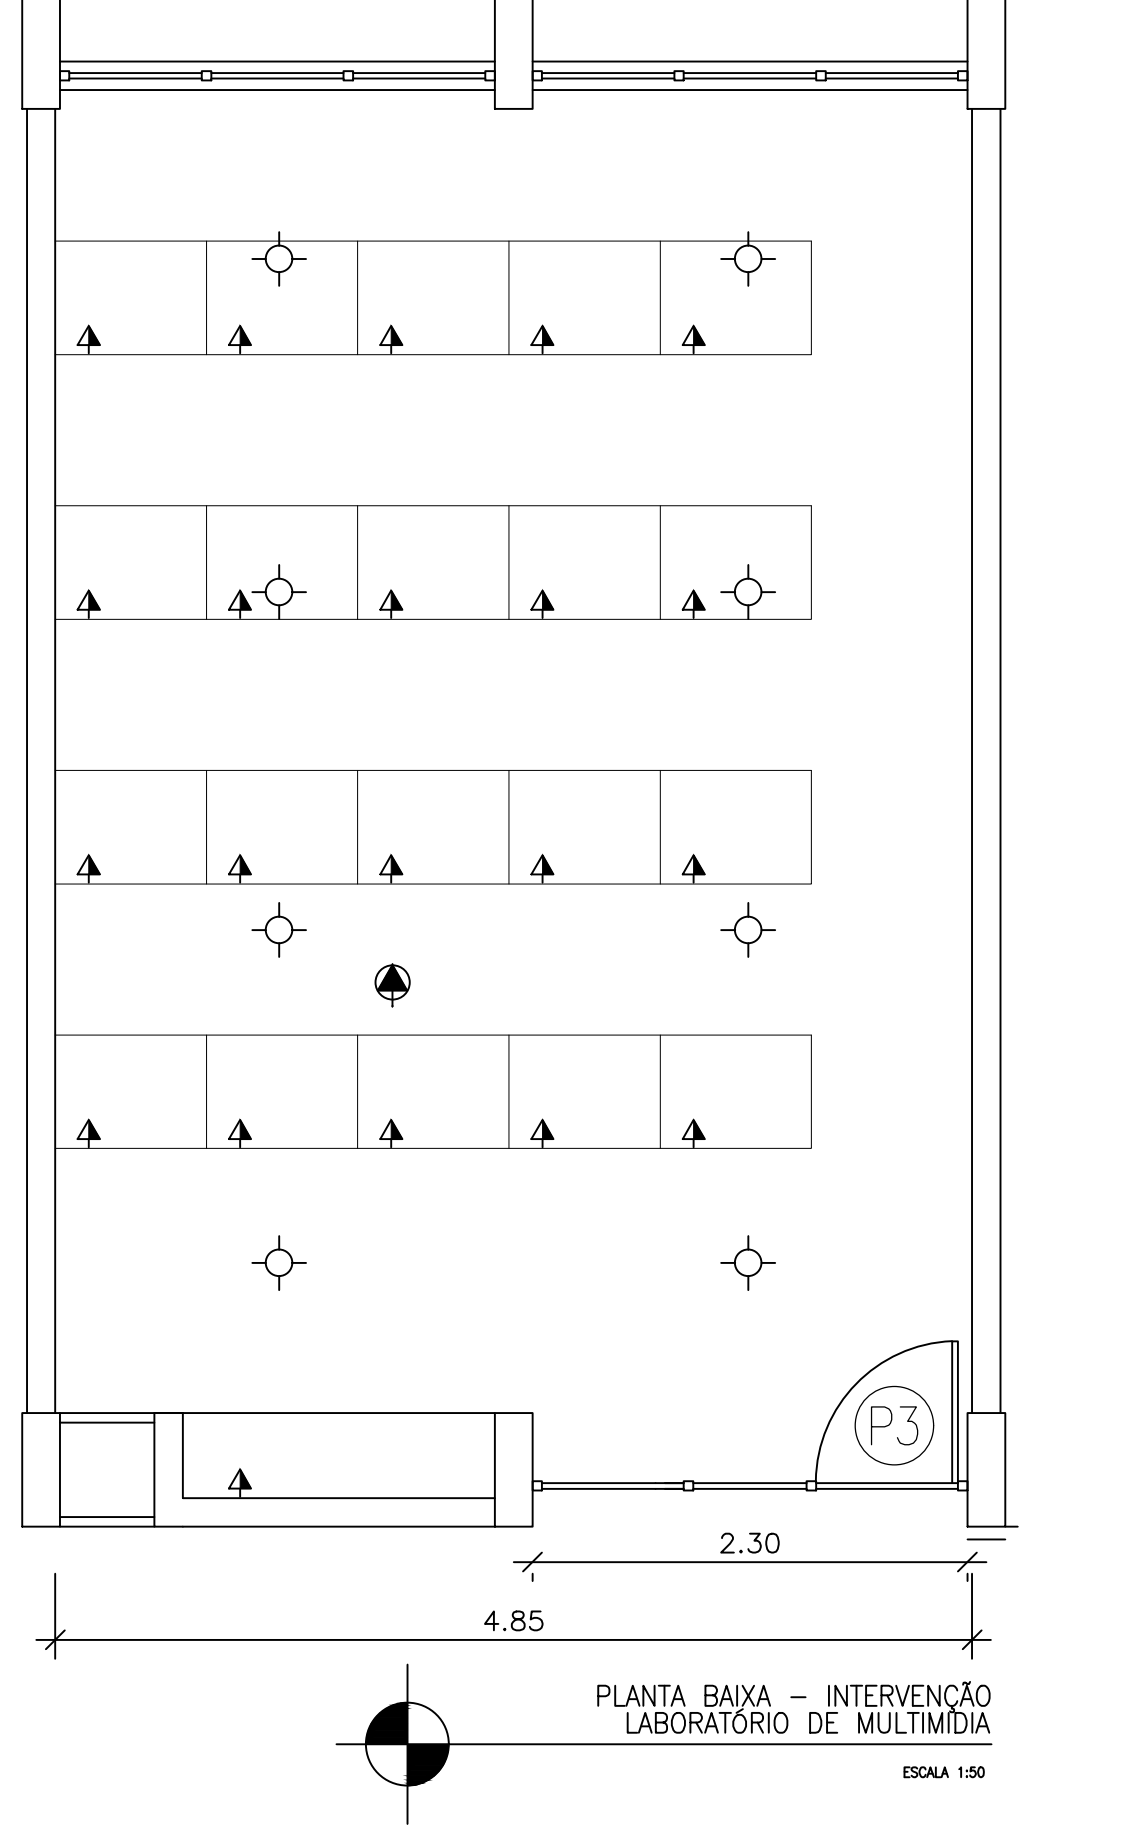

PLANTA BAIXA – INTERVENÇÃO LABORATÓRIO DE MULTIMÍDIA

ESCALA 1:50

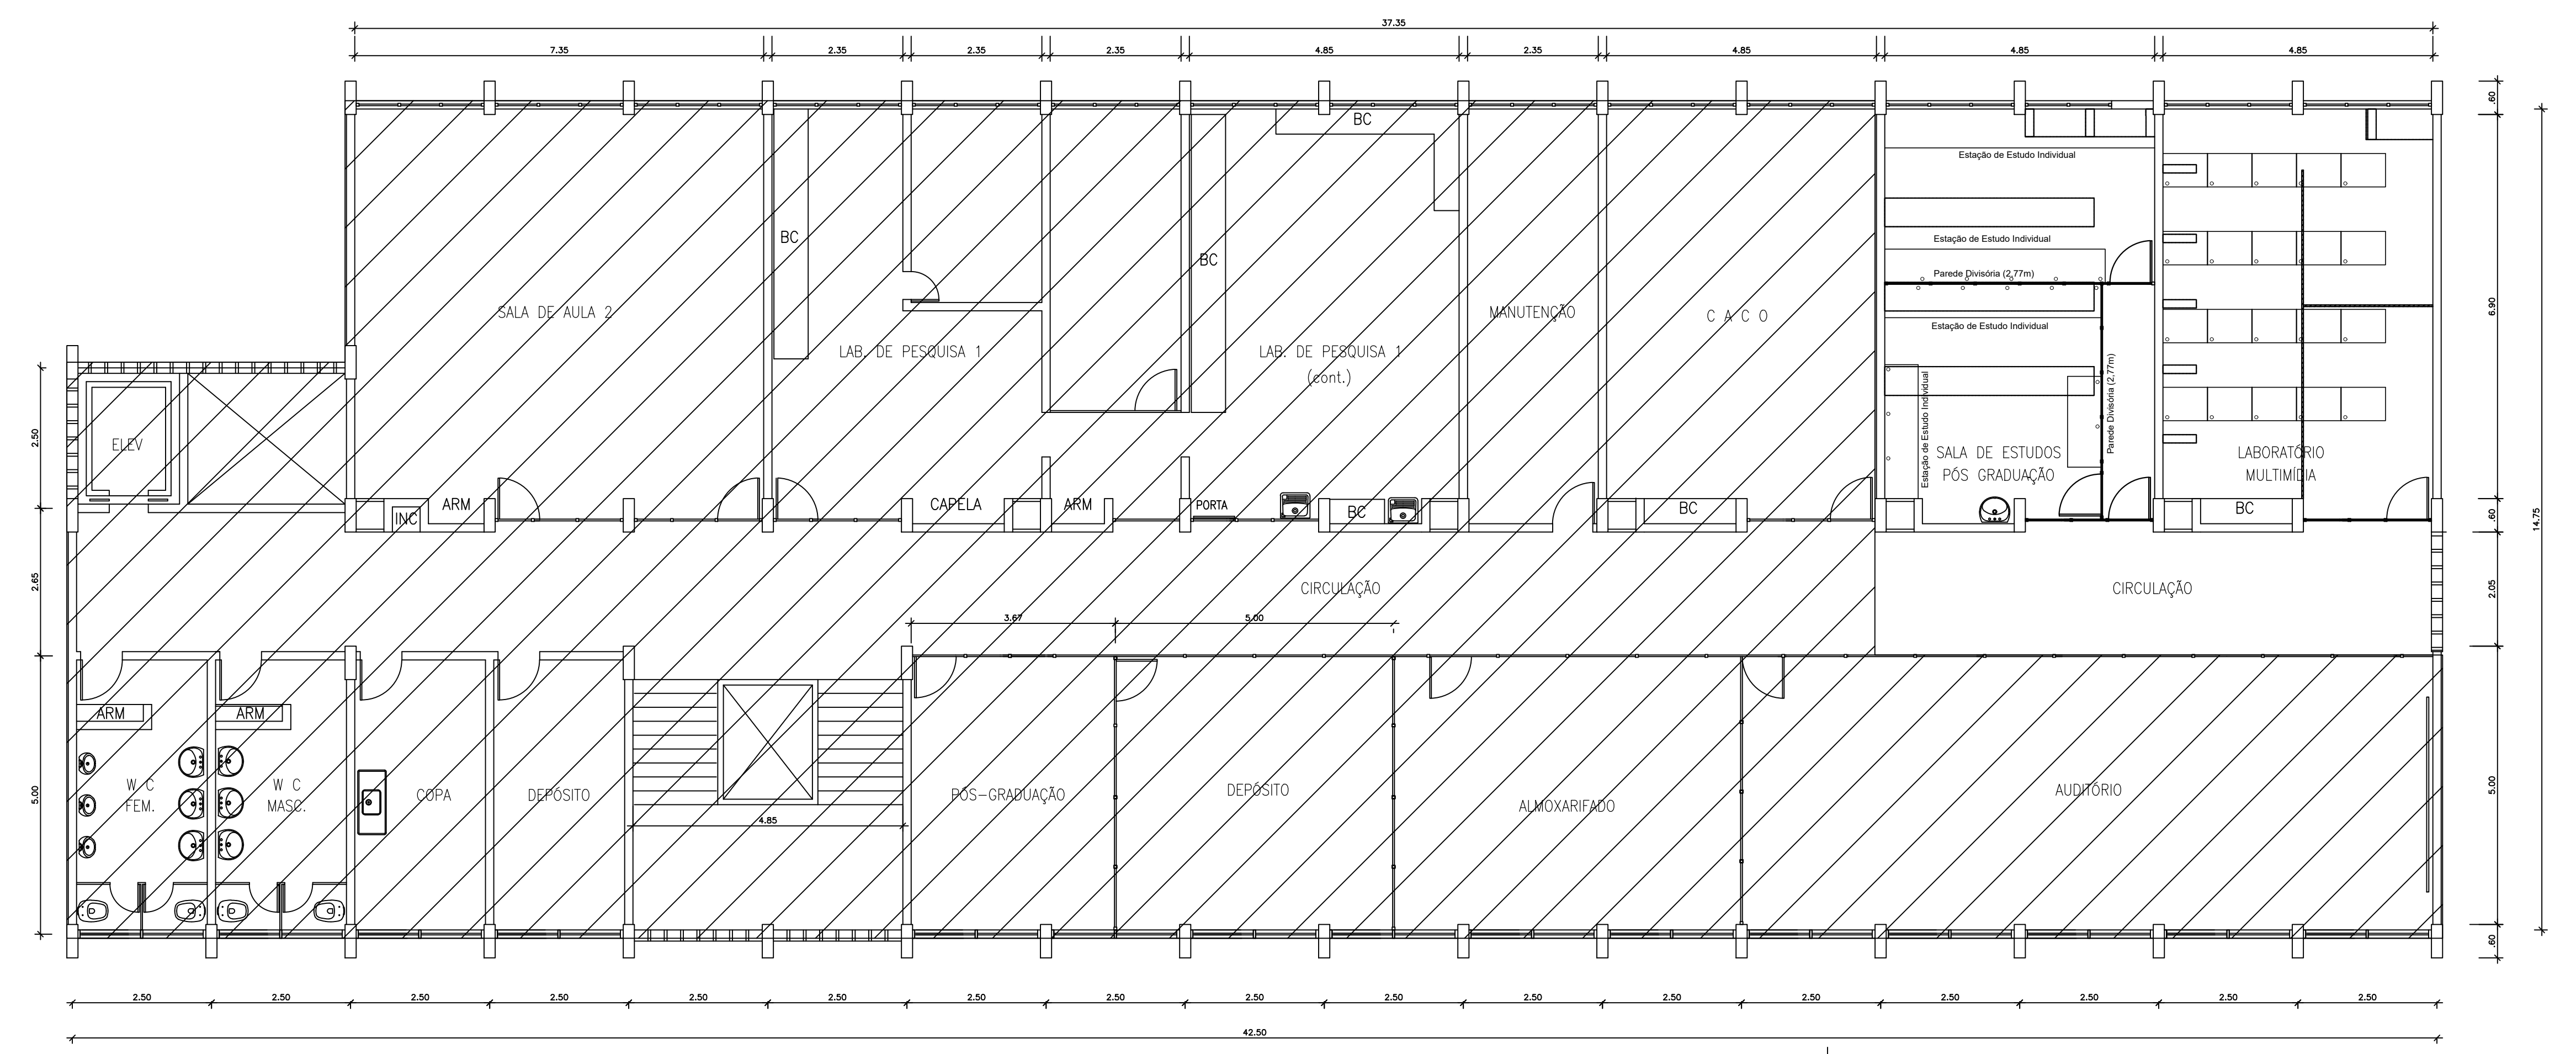

PLANTA LAYOUT 2ºPAV – INTERVENÇÕES

ESCALA 1:100