

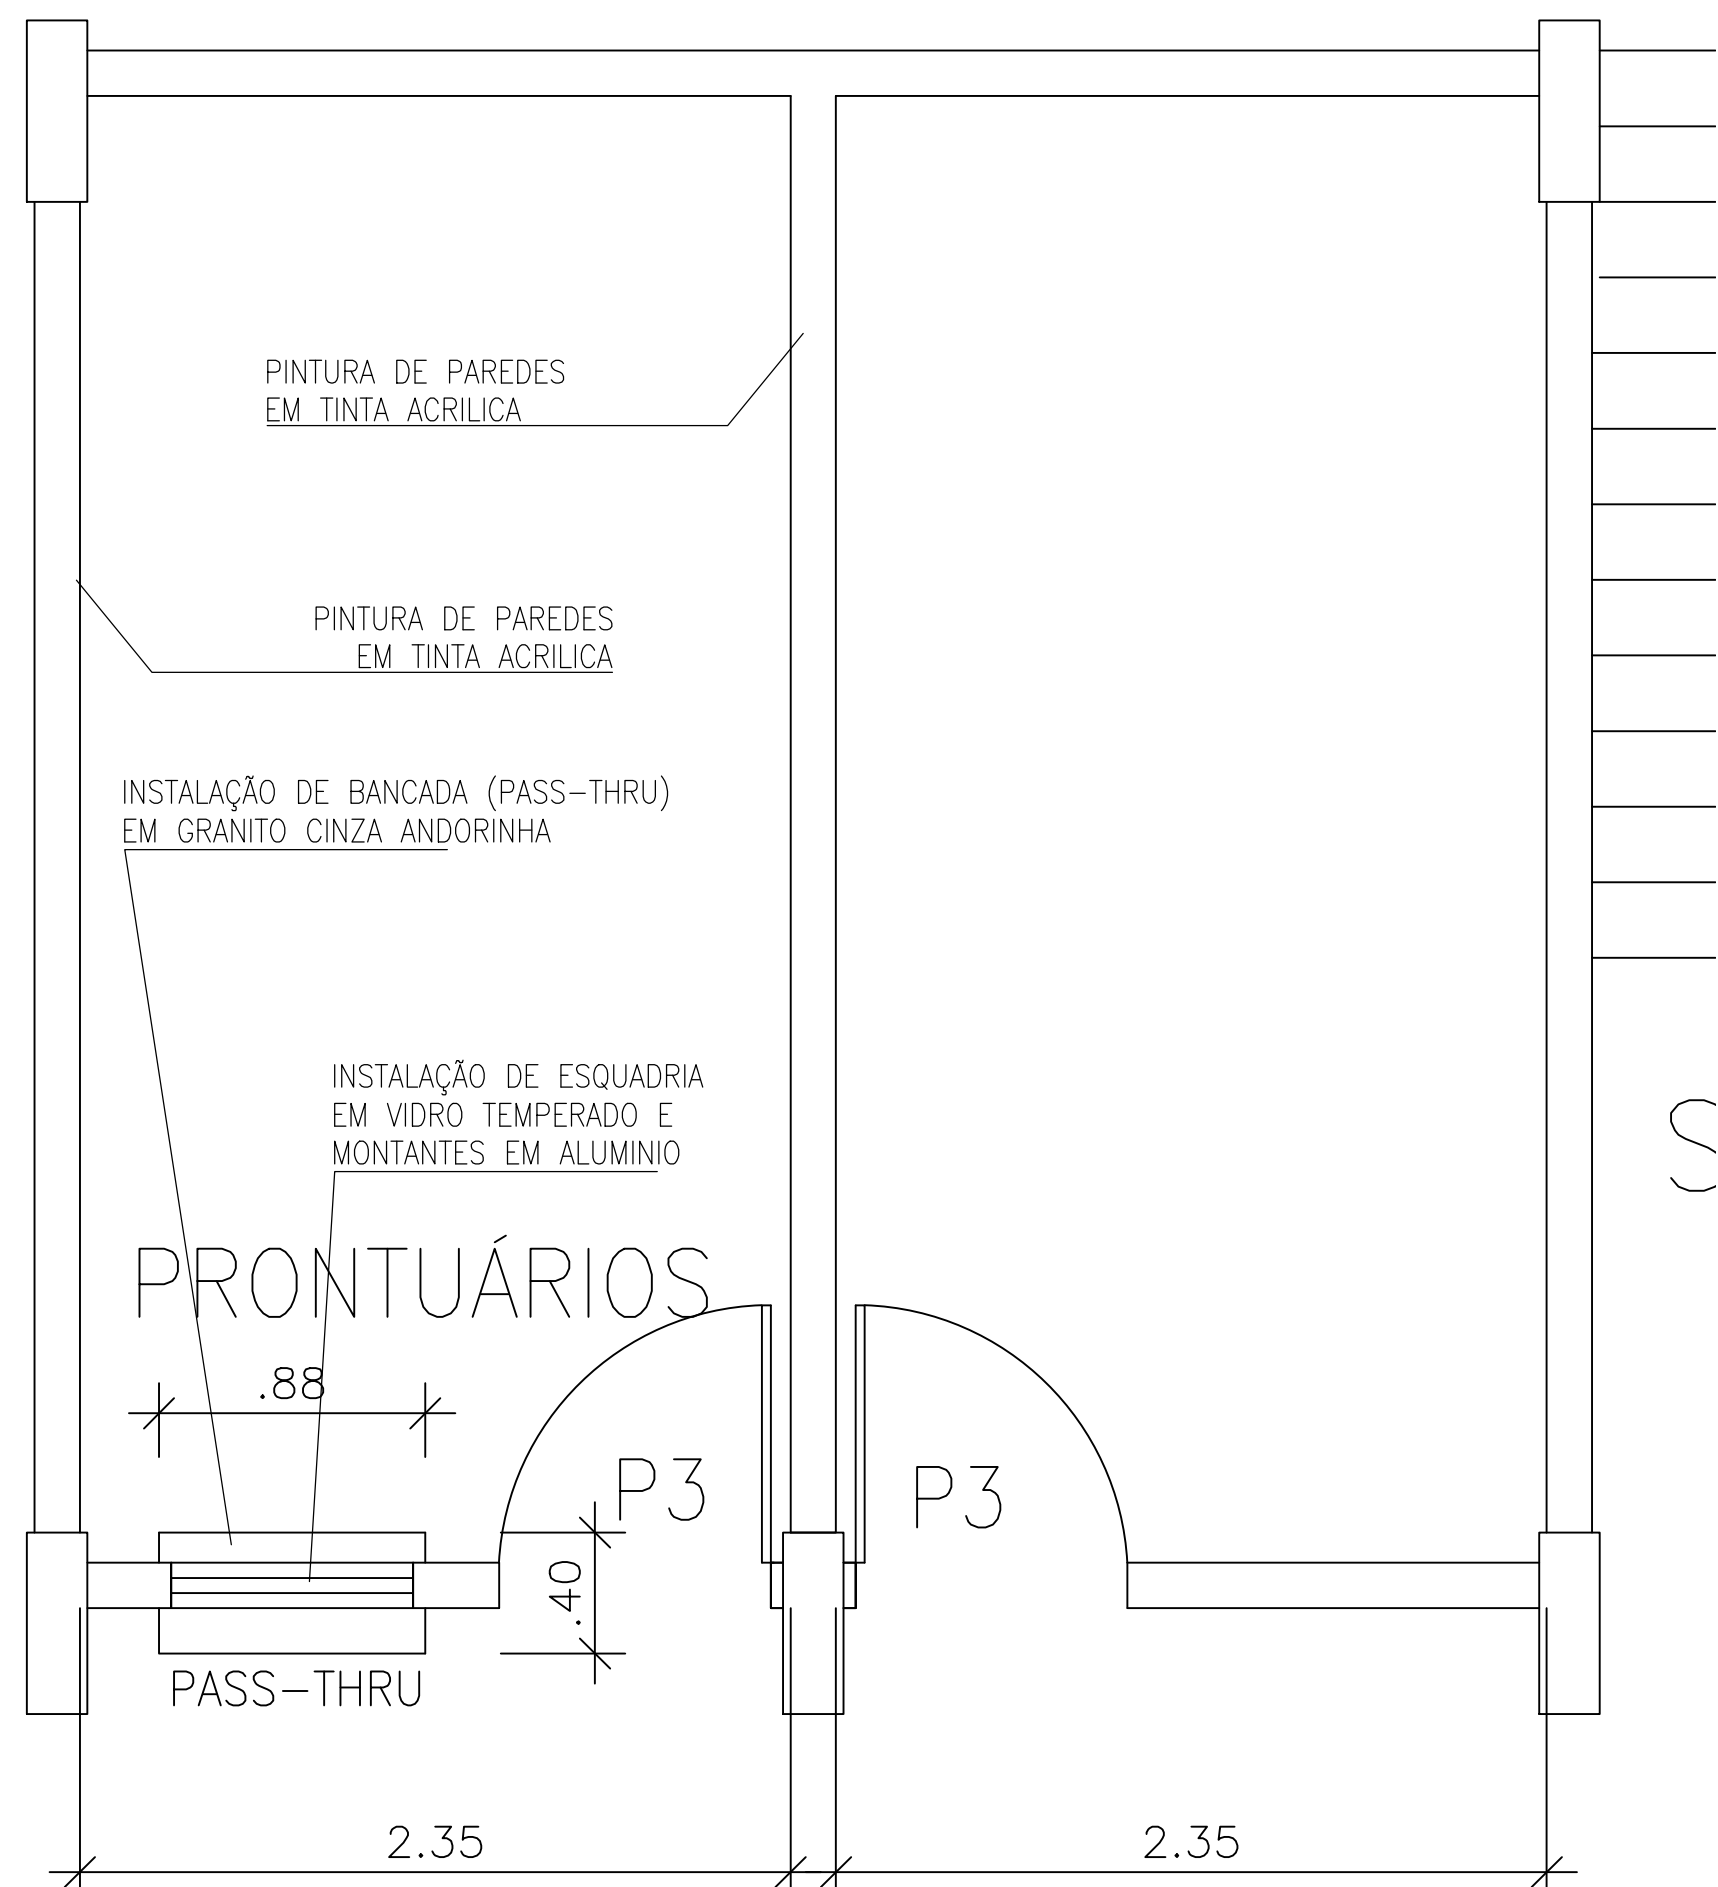



PLANTA LAYOUT – REFORMA PRONTUÁRIOS
ESCALA 1:50

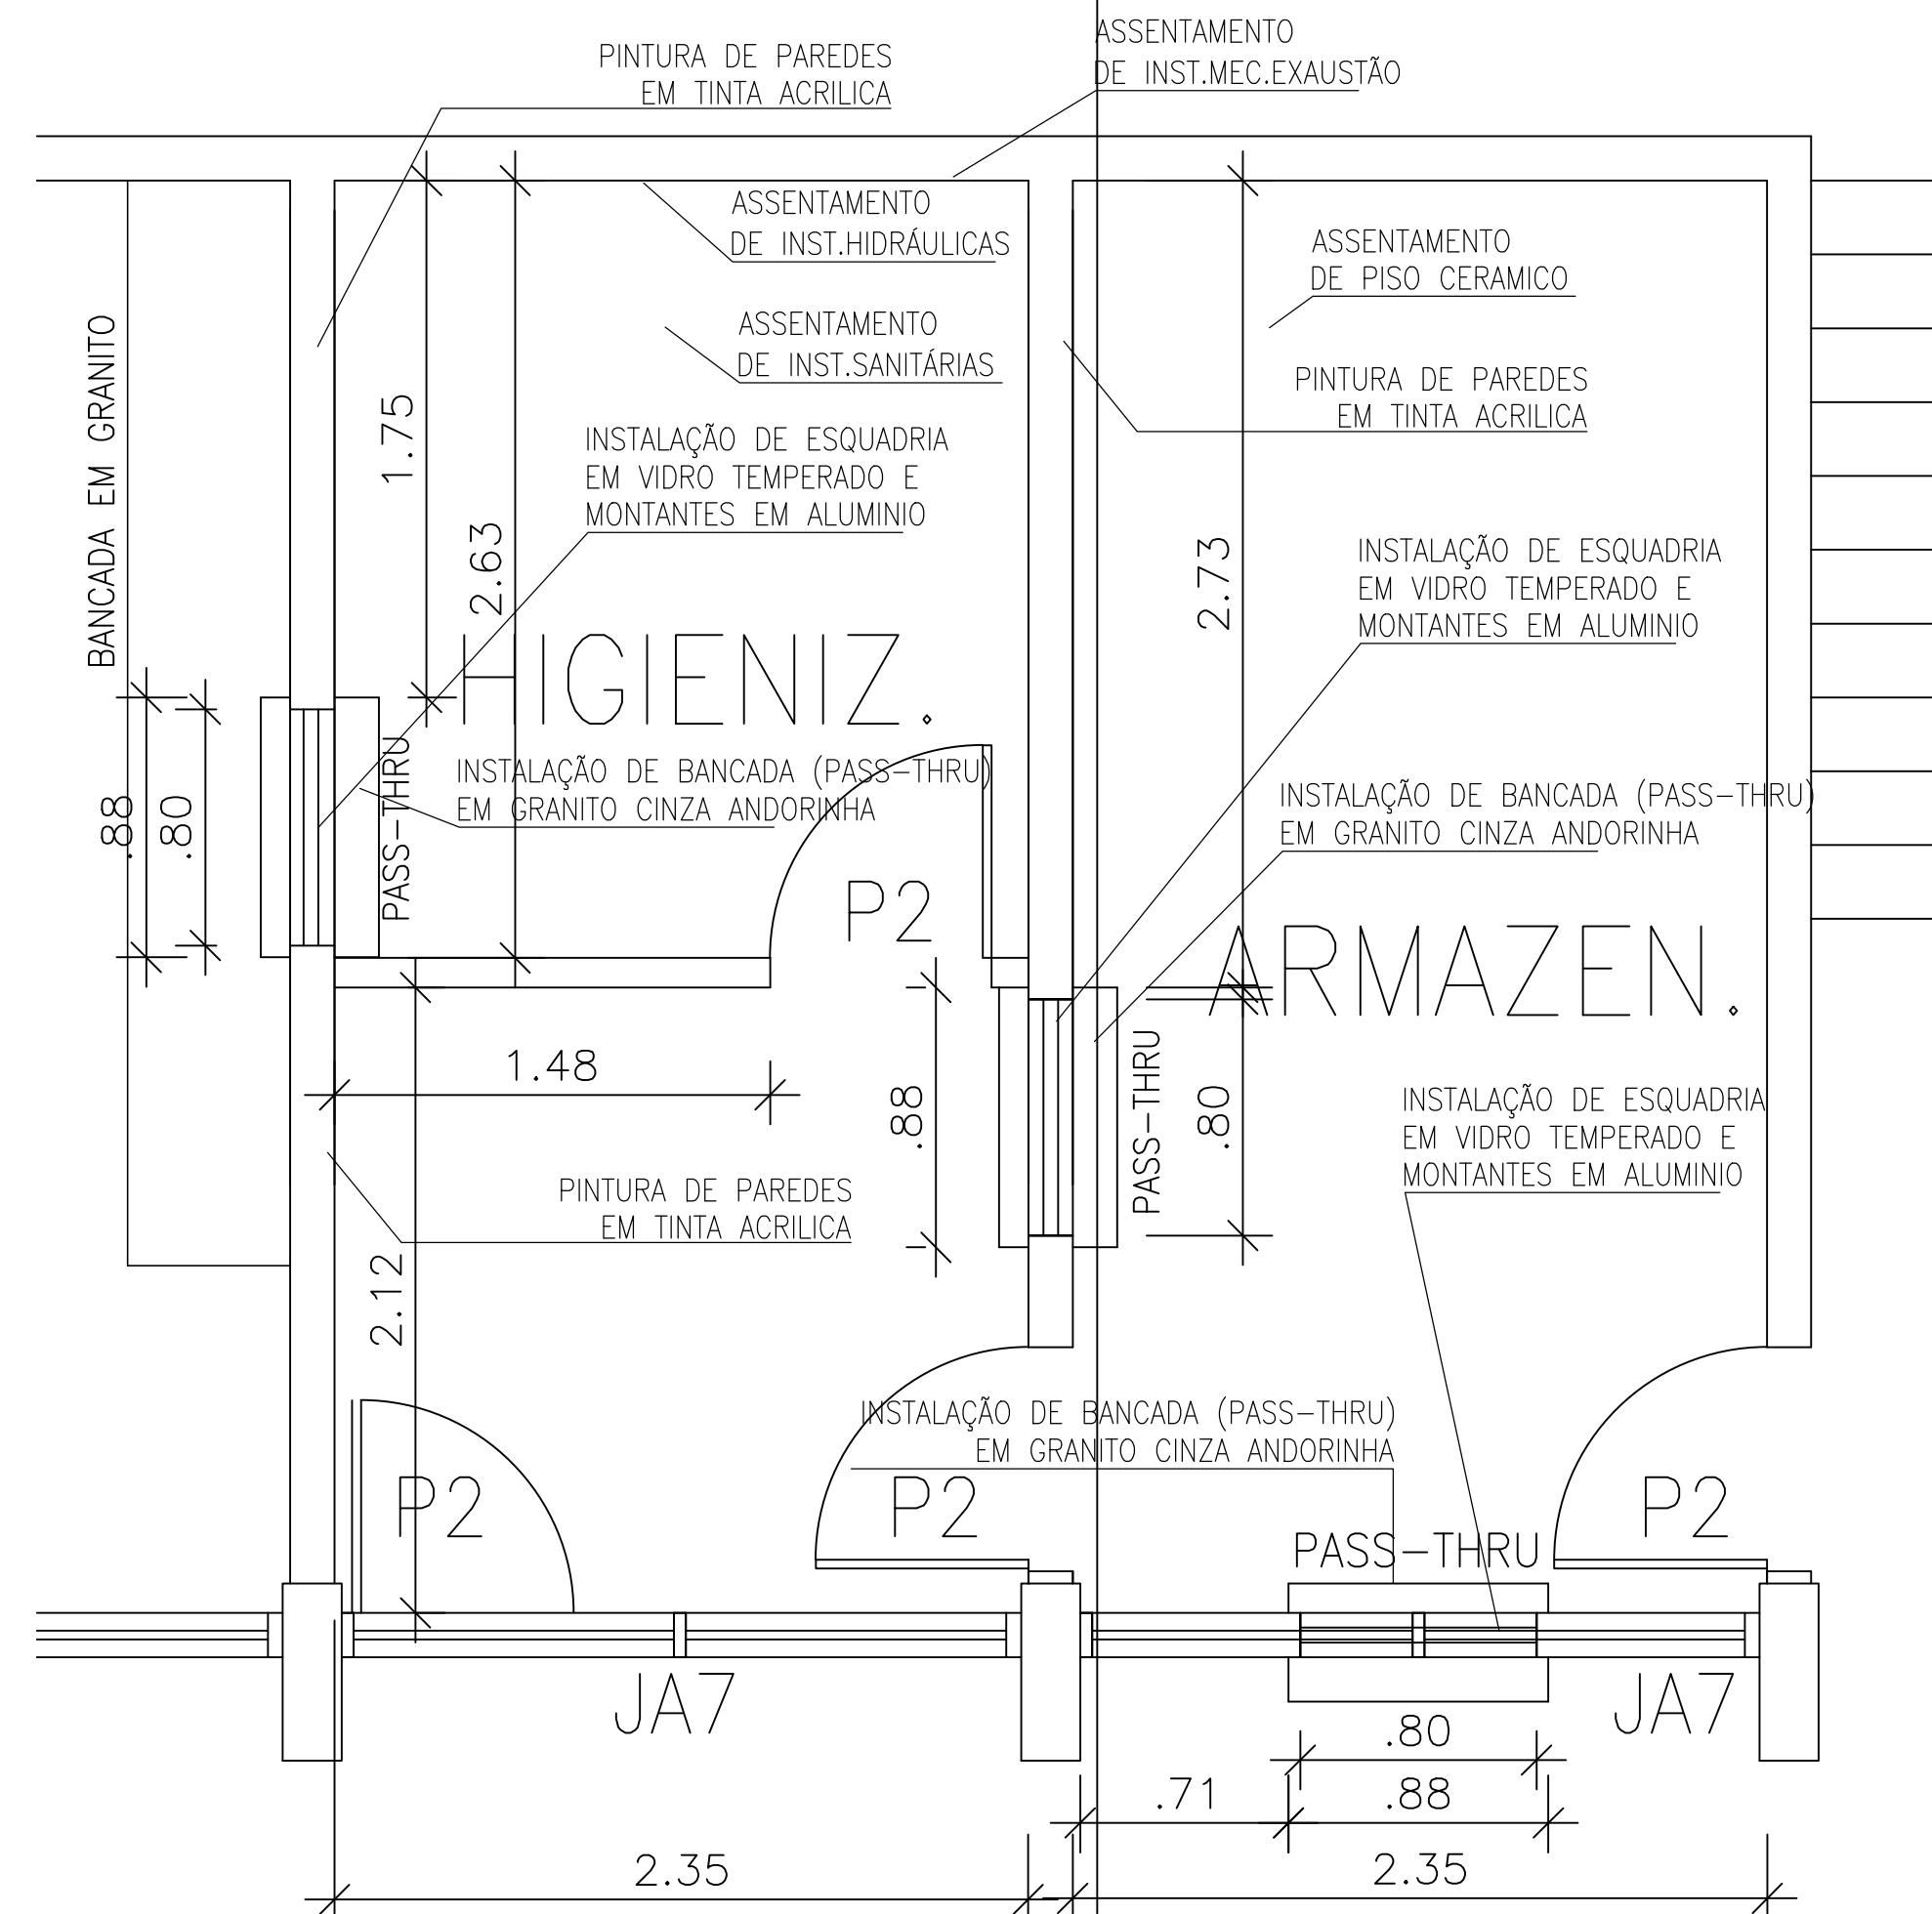

PLANTA BAIXA – INTERVENÇÃO PRONTUÁRIOS
ESCALA 1:50

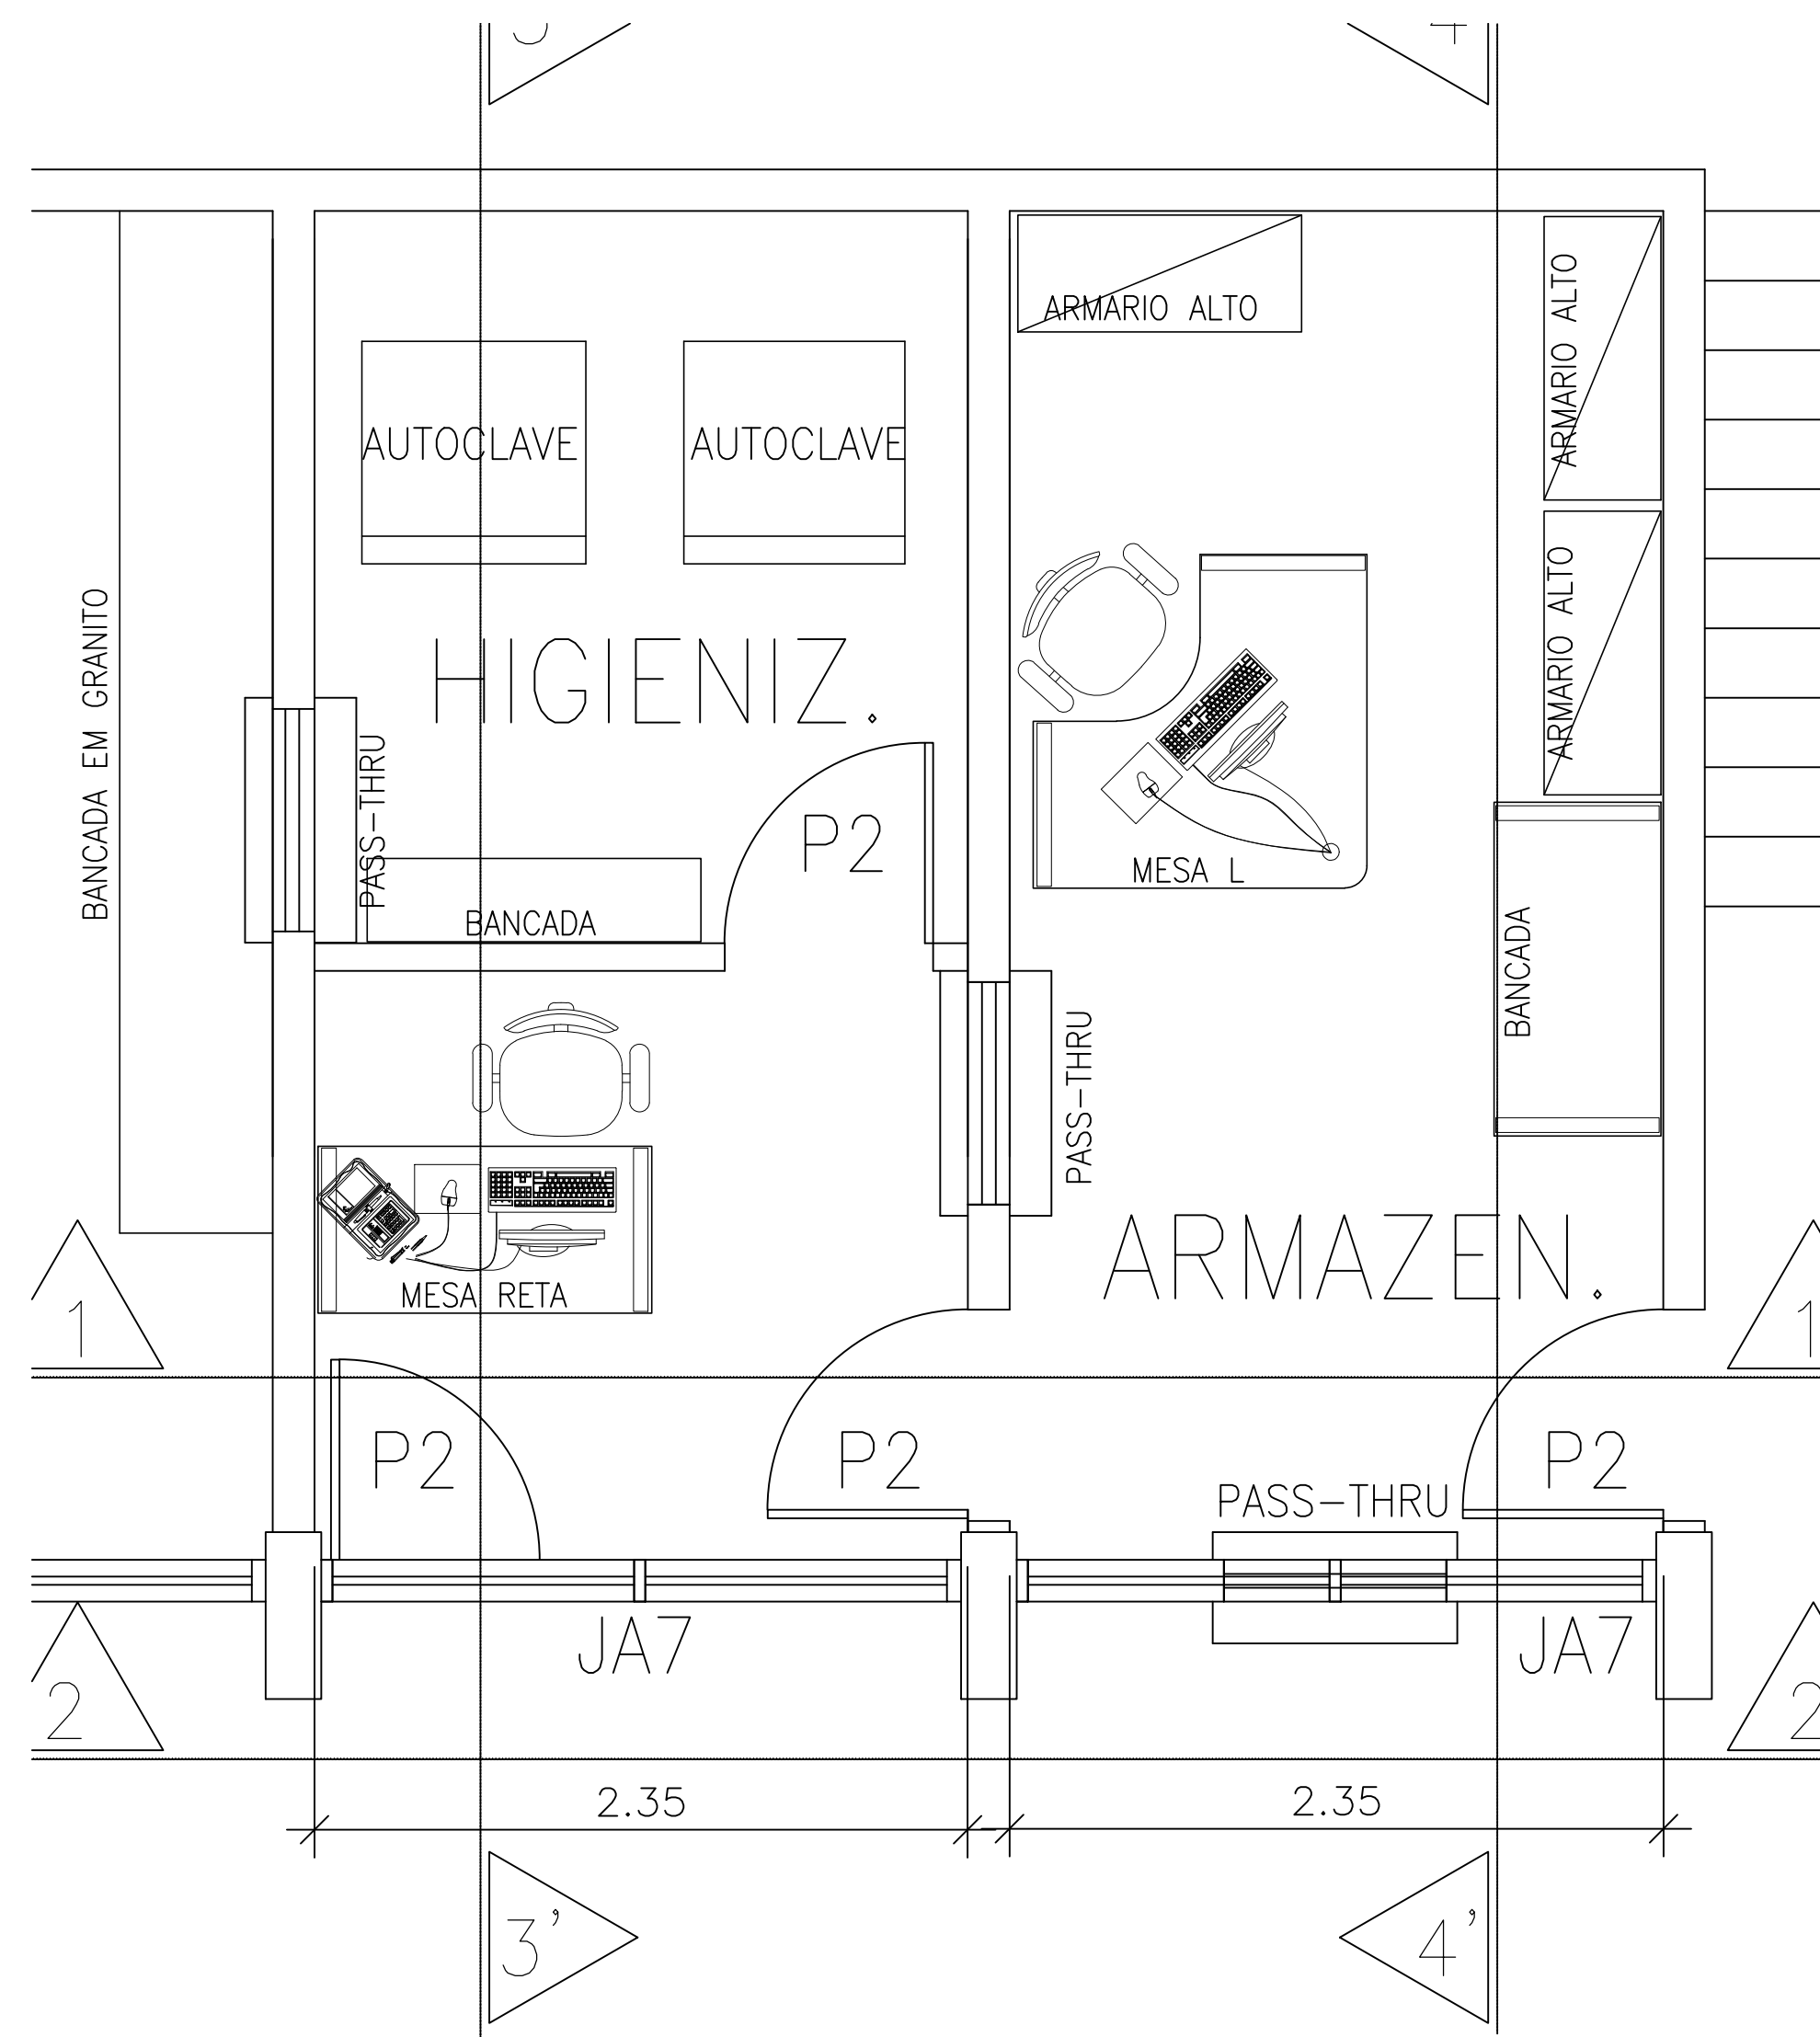

PLANTA BAIXA – INTERVENÇÃO HIGIENIZAÇÃO E ARMAZENAMENTO
ESCALA 1:50

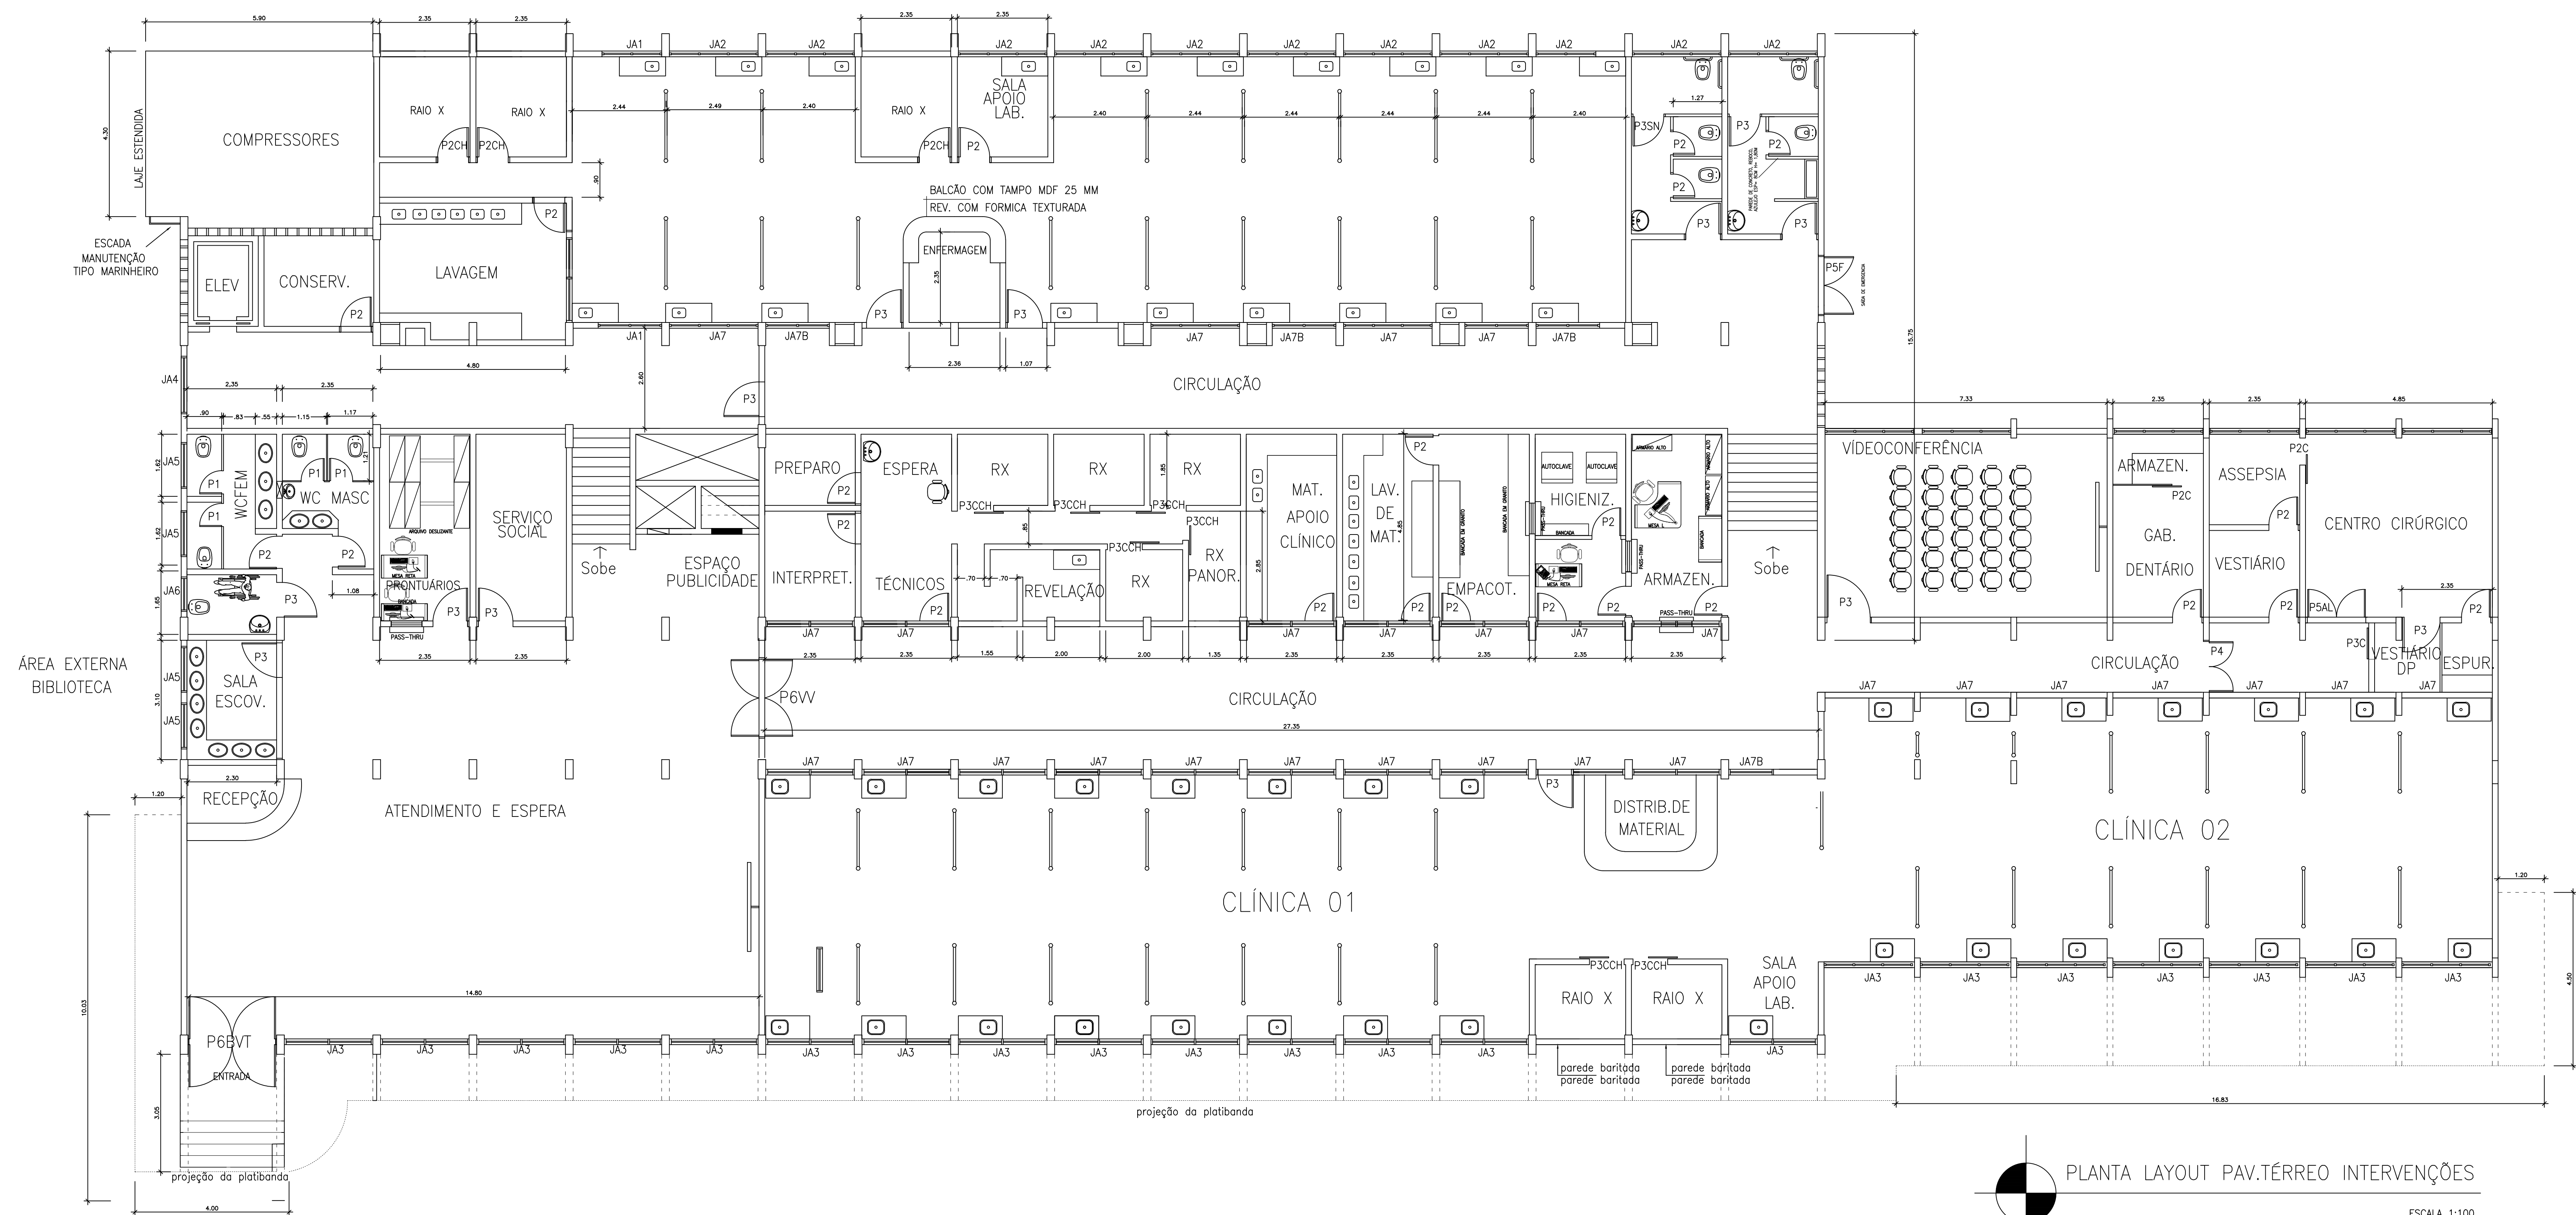

PLANTA LAYOUT PAV.TÉRREO INTERVENÇÕES
ESCALA 1:100

UNIVERSIDADE FEDERAL DO AMAZONAS - UFAM				
PROJETO DE REFORMA FACULDADE DE ODONTOLOGIA				
TÍTULO: PLANTA-BAIXA LAYOUT PAVIMENTO TERREO				
PROJETO: Arq. Maria Dutra Gadelha Maia - CAU - A37355-0/AM	REVISÃO: 01	DATA: 04/05/2017	ESCALA: 1:50 e 1:100	
REVISÃO: 01	REVISÃO: 01	REVISÃO: 01	REVISÃO: 01	REVISÃO: 01
Revisão e acréscimo de informação e especificações ao projeto de reforma e adequação, para a obtenção de licença sanitária e realização de obra institucional, realizada por Arq. Lúcia Ferreira Filho - CAU - A41003-9 em abril/março de 2018.				04/12