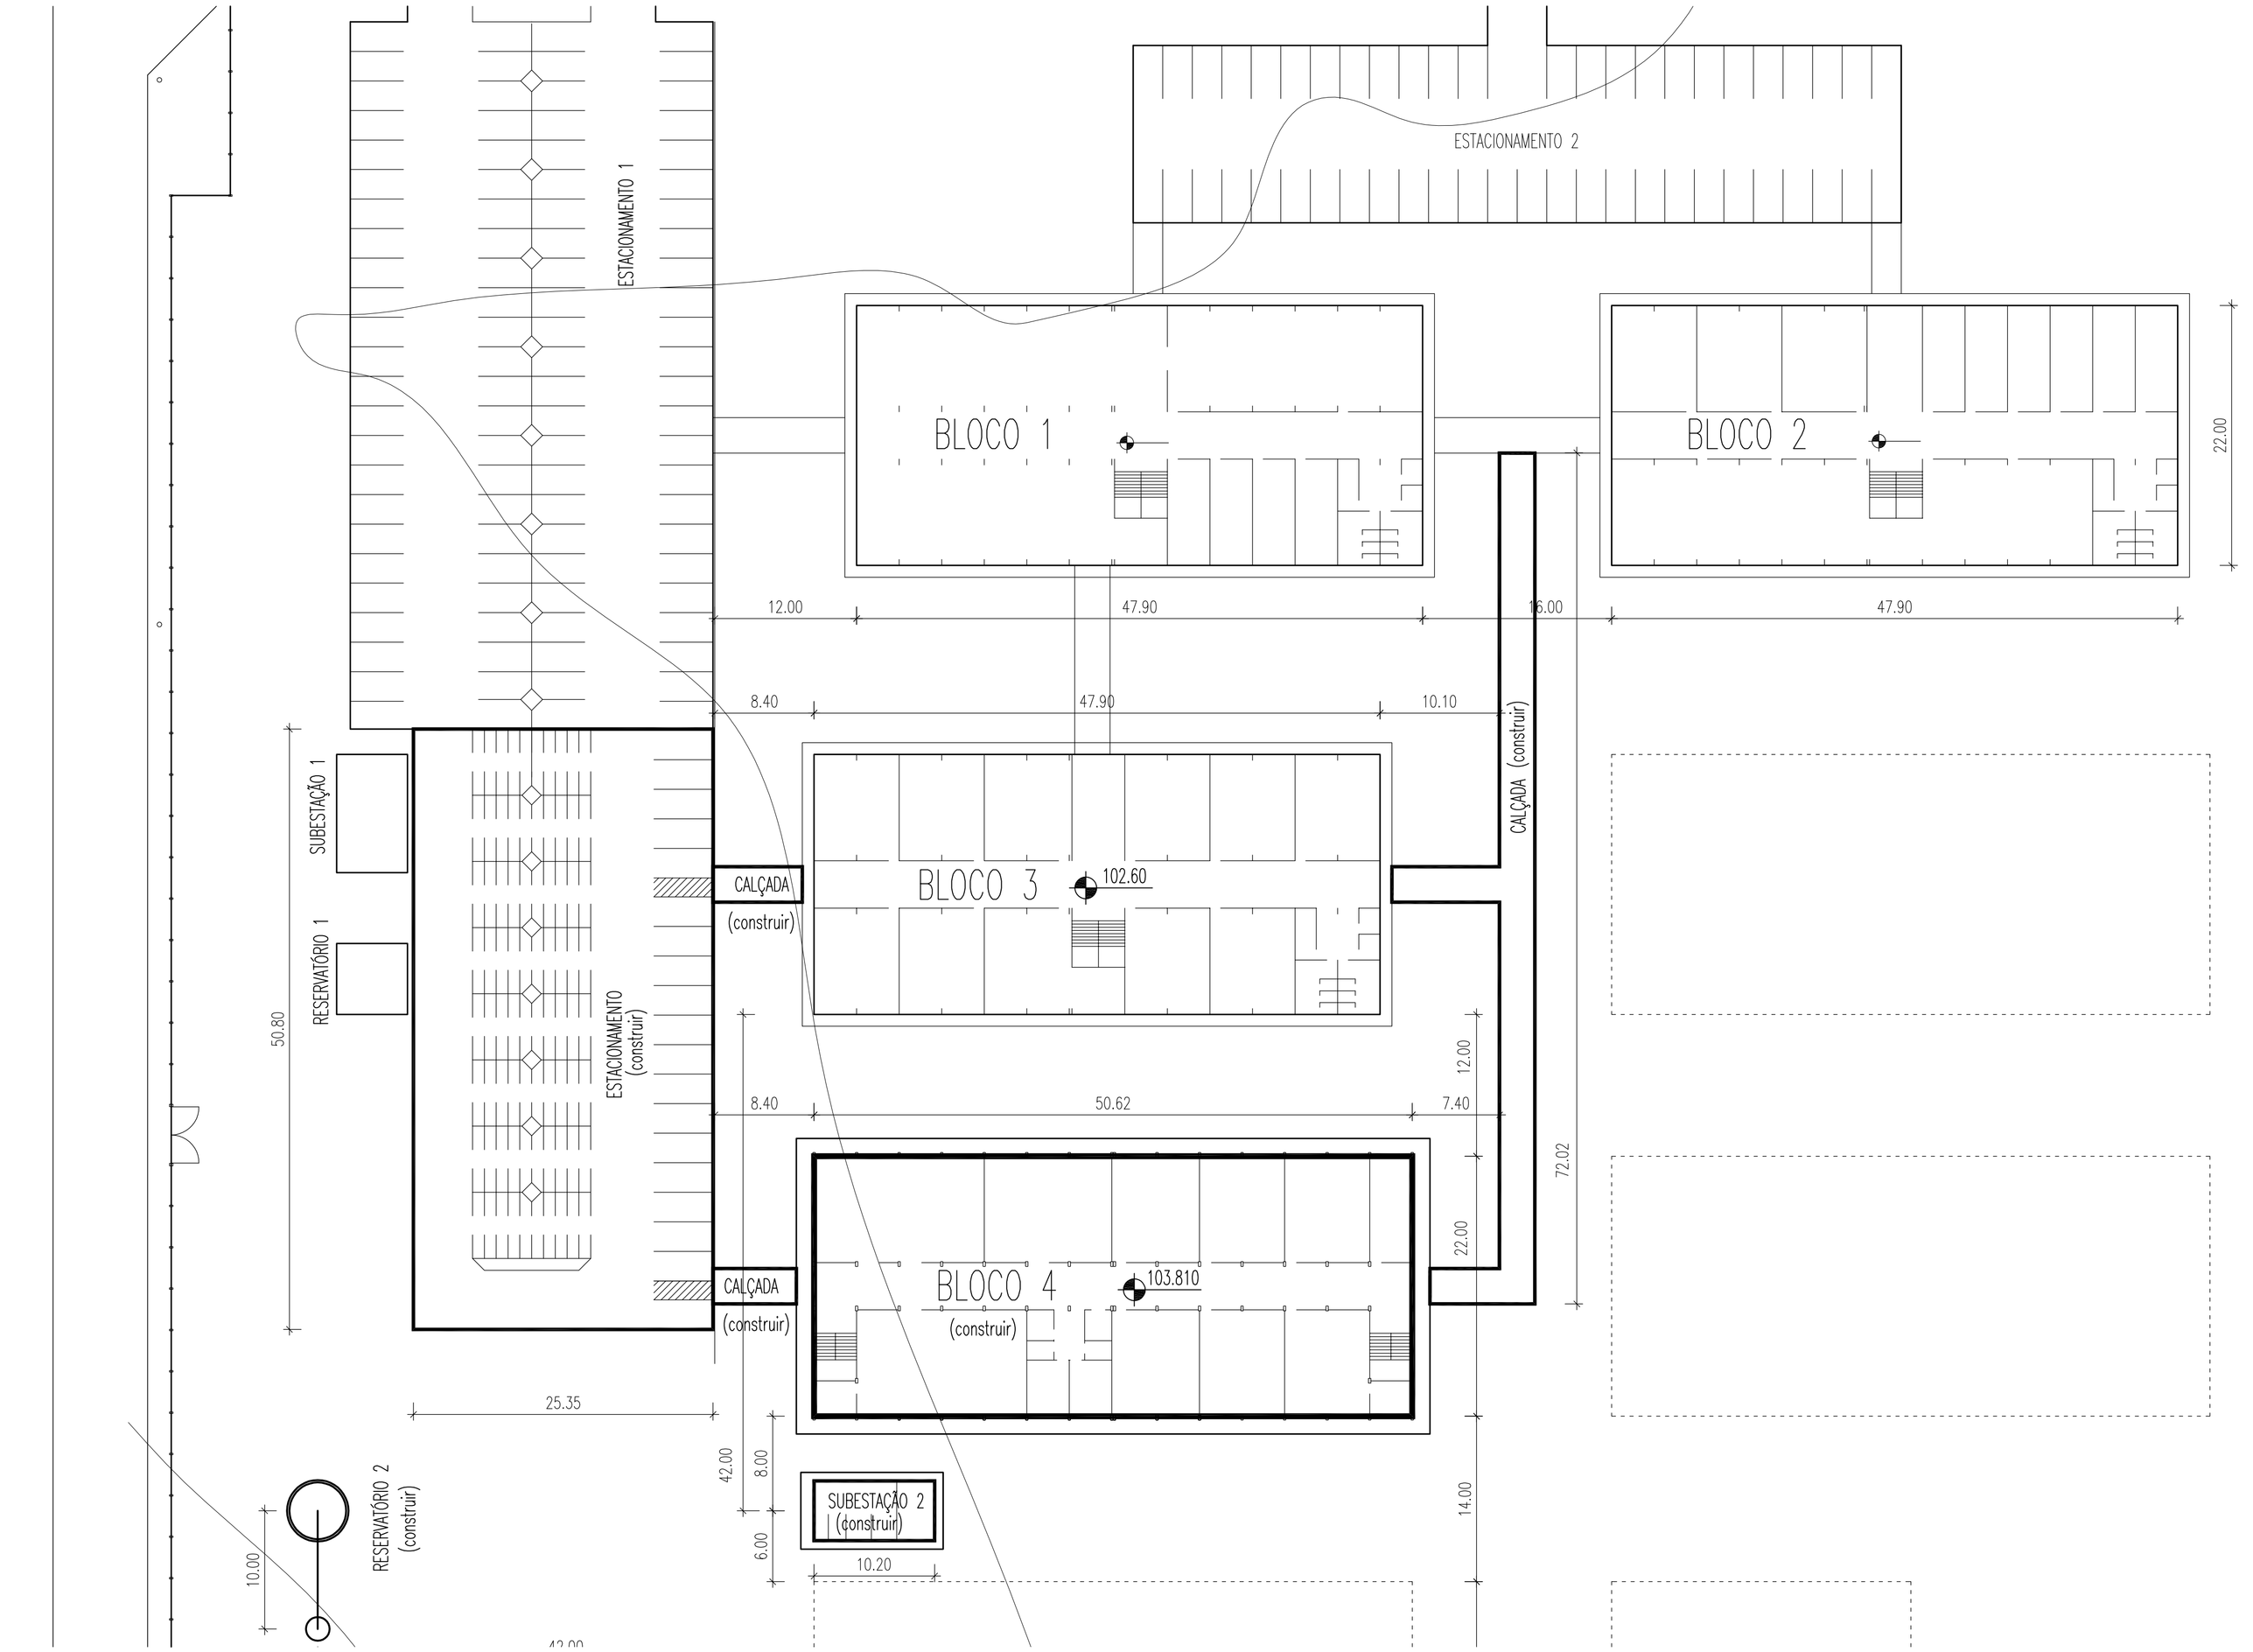

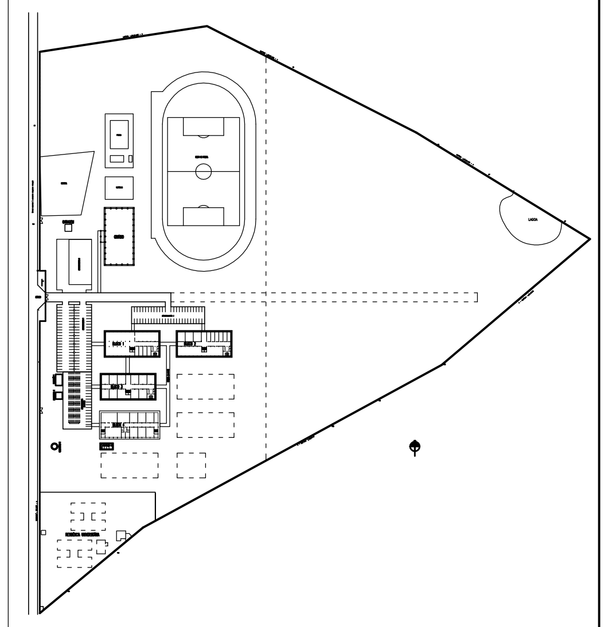

UNIVERSIDADE FEDERAL DO AMAZONAS

Prefeitura da UFAM

OBRA

CAMPUS UNIVERSITÁRIO DE PARINTINS

TÍTULO

IMPLANTAÇÃO

AUTOR DO PROJETO	ART	DESENHO	DATA	ESCALA
JERÔNIMO WALLACE ARÚJO DE MORAES ENG. CIVIL – CREA 12300-D/AM	11651/2013		2014	1:250

PRANCHA 08.AR.022