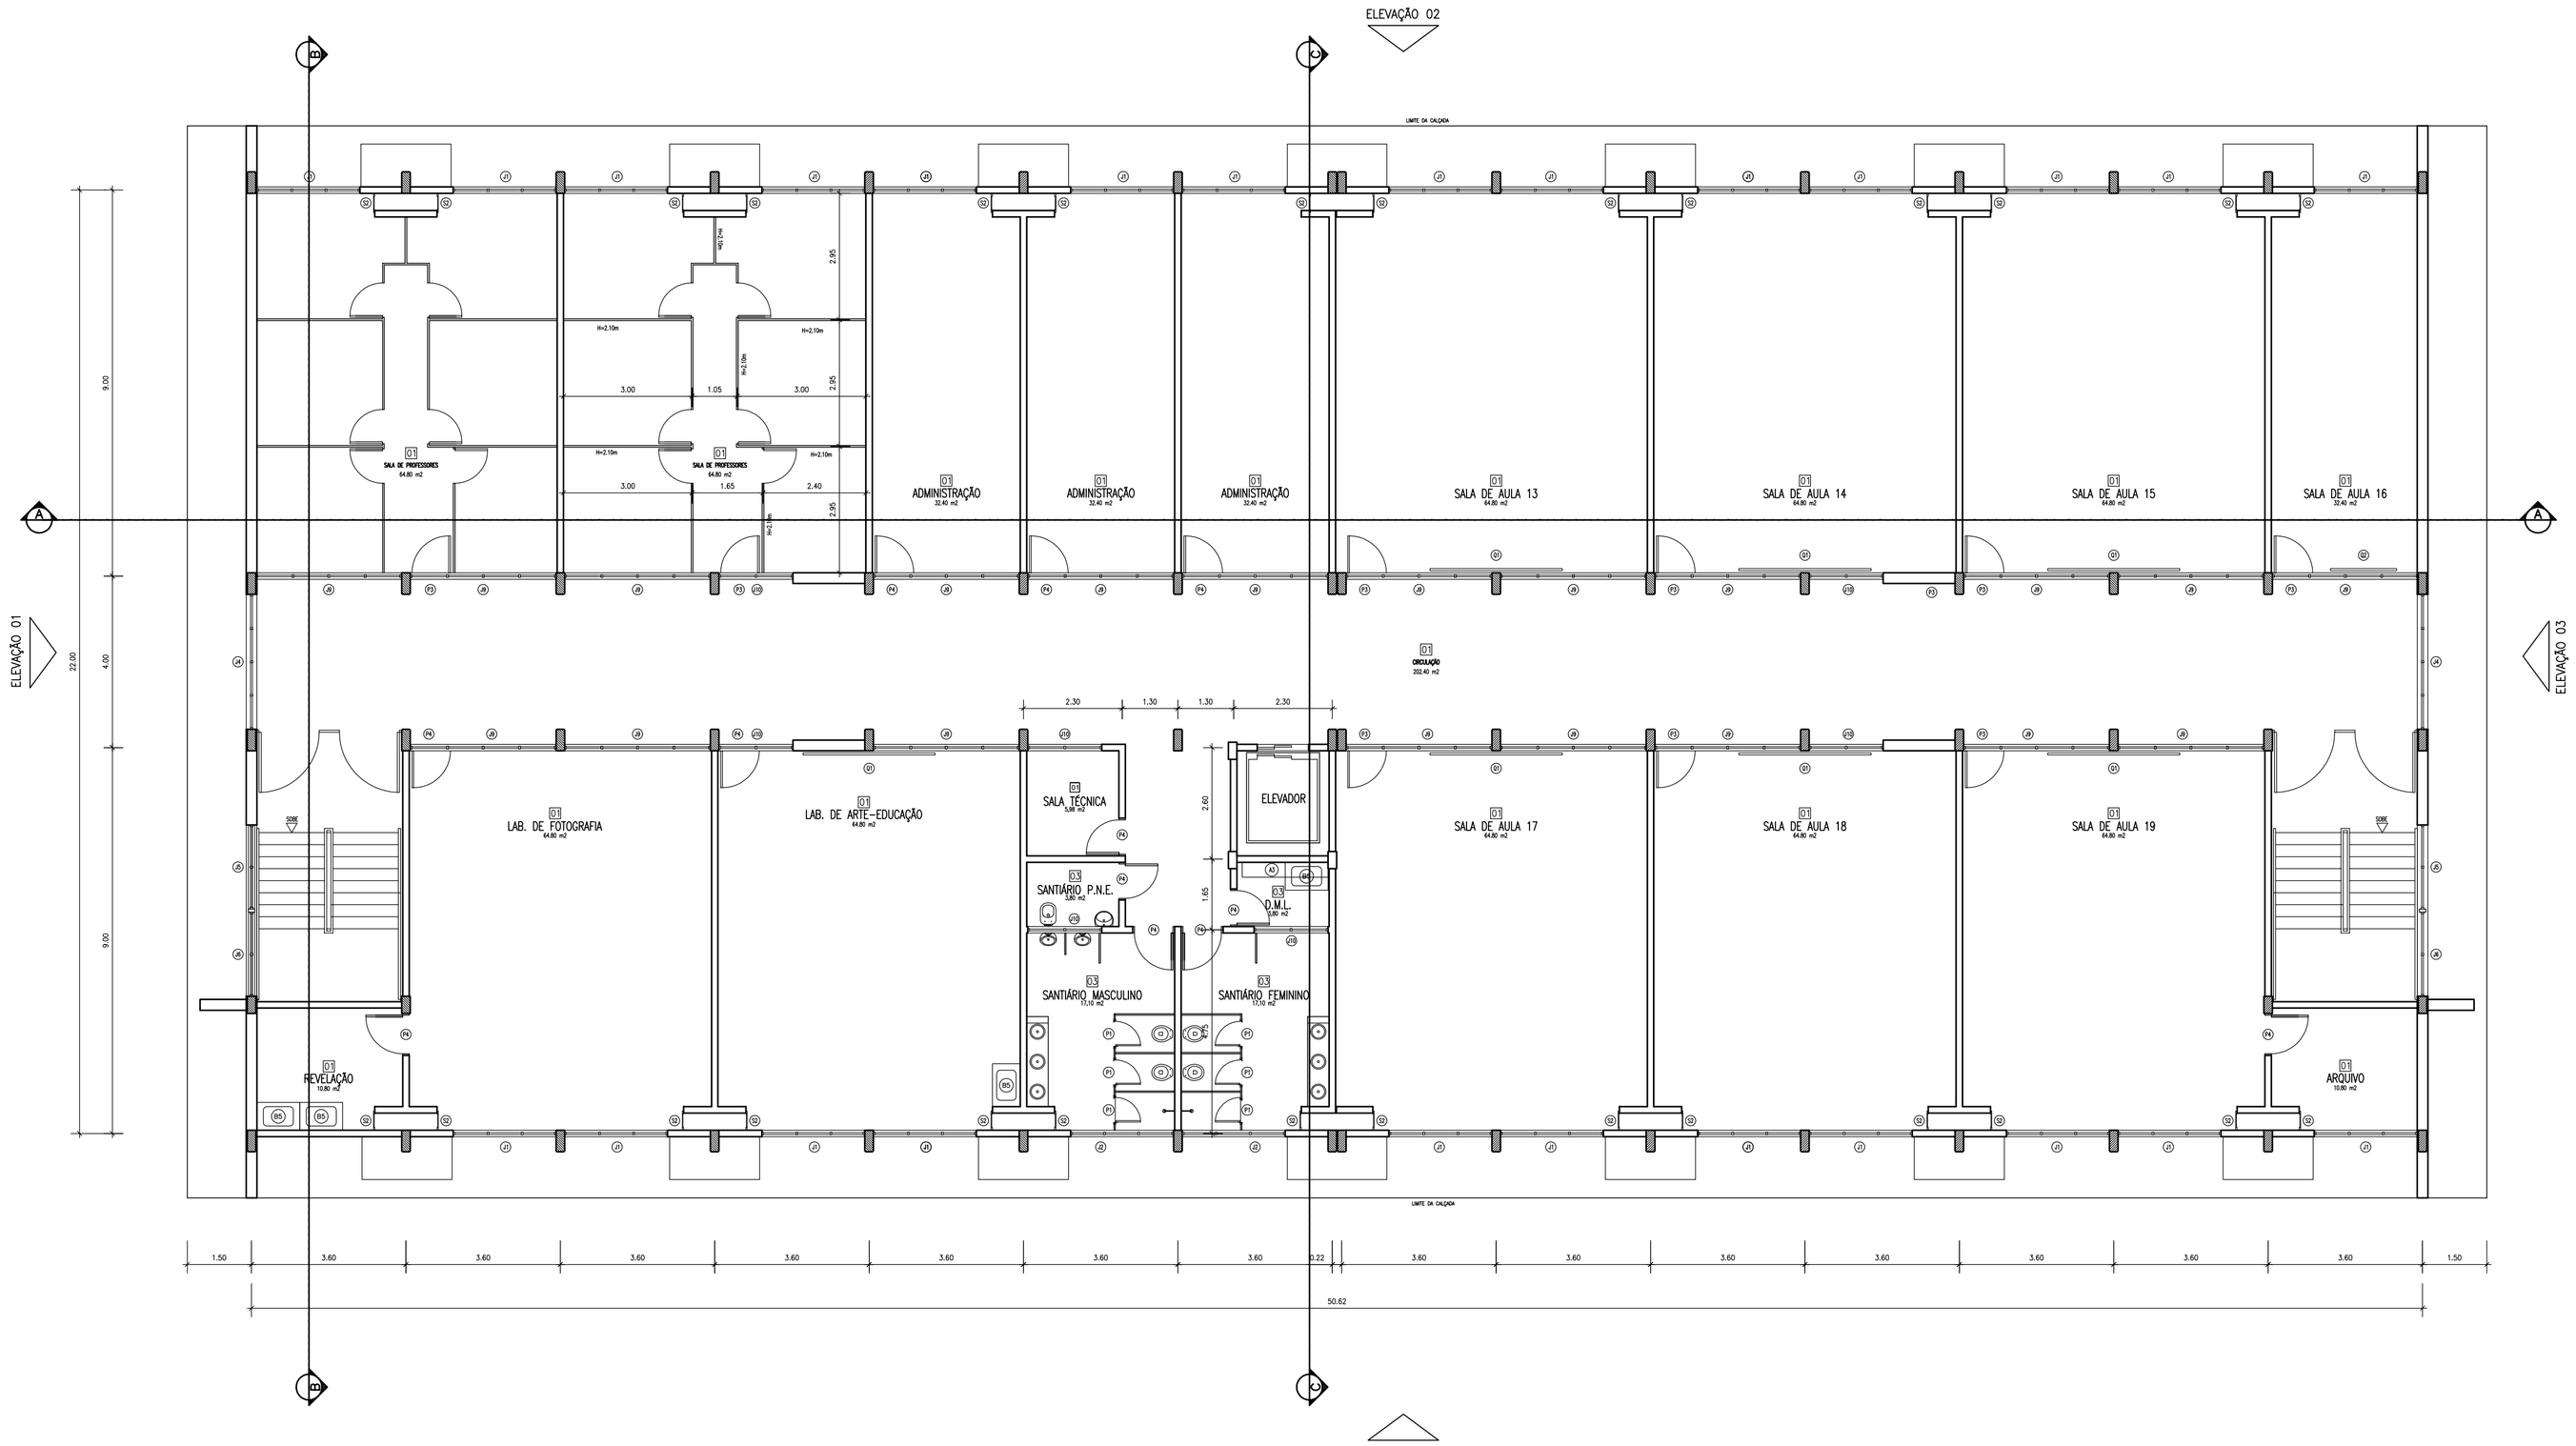

ACABAMENTOS

LOCAL	PISO	PAREDE	TETO
01	CERÂMICA 45x45, TIPO A, PEI 5	MASSA ACRÍLICA + PINTURA ACRÍLICA	MASSA PVA + PINTURA ACRÍLICA
02	CERÂMICA 45x45, TIPO A, PEI 5	AZULEJO BRANCO 15x15 CM, TIPO A	MASSA PVA + PINTURA ACRÍLICA
03	CERÂMICA 45x45, TIPO A, PEI 5	AZULEJO BRANCO 15x15 CM, TIPO A	FORRO LAMBRI DE PVC BRANCO

ÁREAS

PAVIMENTO 1	1.113,64 m2
PAVIMENTO 2	1.113,64 m2
PAVIMENTO 3	1.113,64 m2
PAVIMENTO 4	1.113,64 m2
TOTAL	4.454,56 m2

UNIVERSIDADE FEDERAL DO AMAZONAS

Prefeitura da UFAM

OBRA

CAMPUS UNIVERSITÁRIO DE PARINTINS
BLOCO 4

TÍTULO

PLANTA BAIXA – PAVIMENTO 4

AUTOR DO PROJETO	ART	DESENHO	DATA	ESCALA
JERÔNIMO WALLACE ARÇIJO DE MORAES ENG. CIVIL – CREA 12300-D/AM	11651/2013		2014	1:75

PRANCHA 08.AR.026