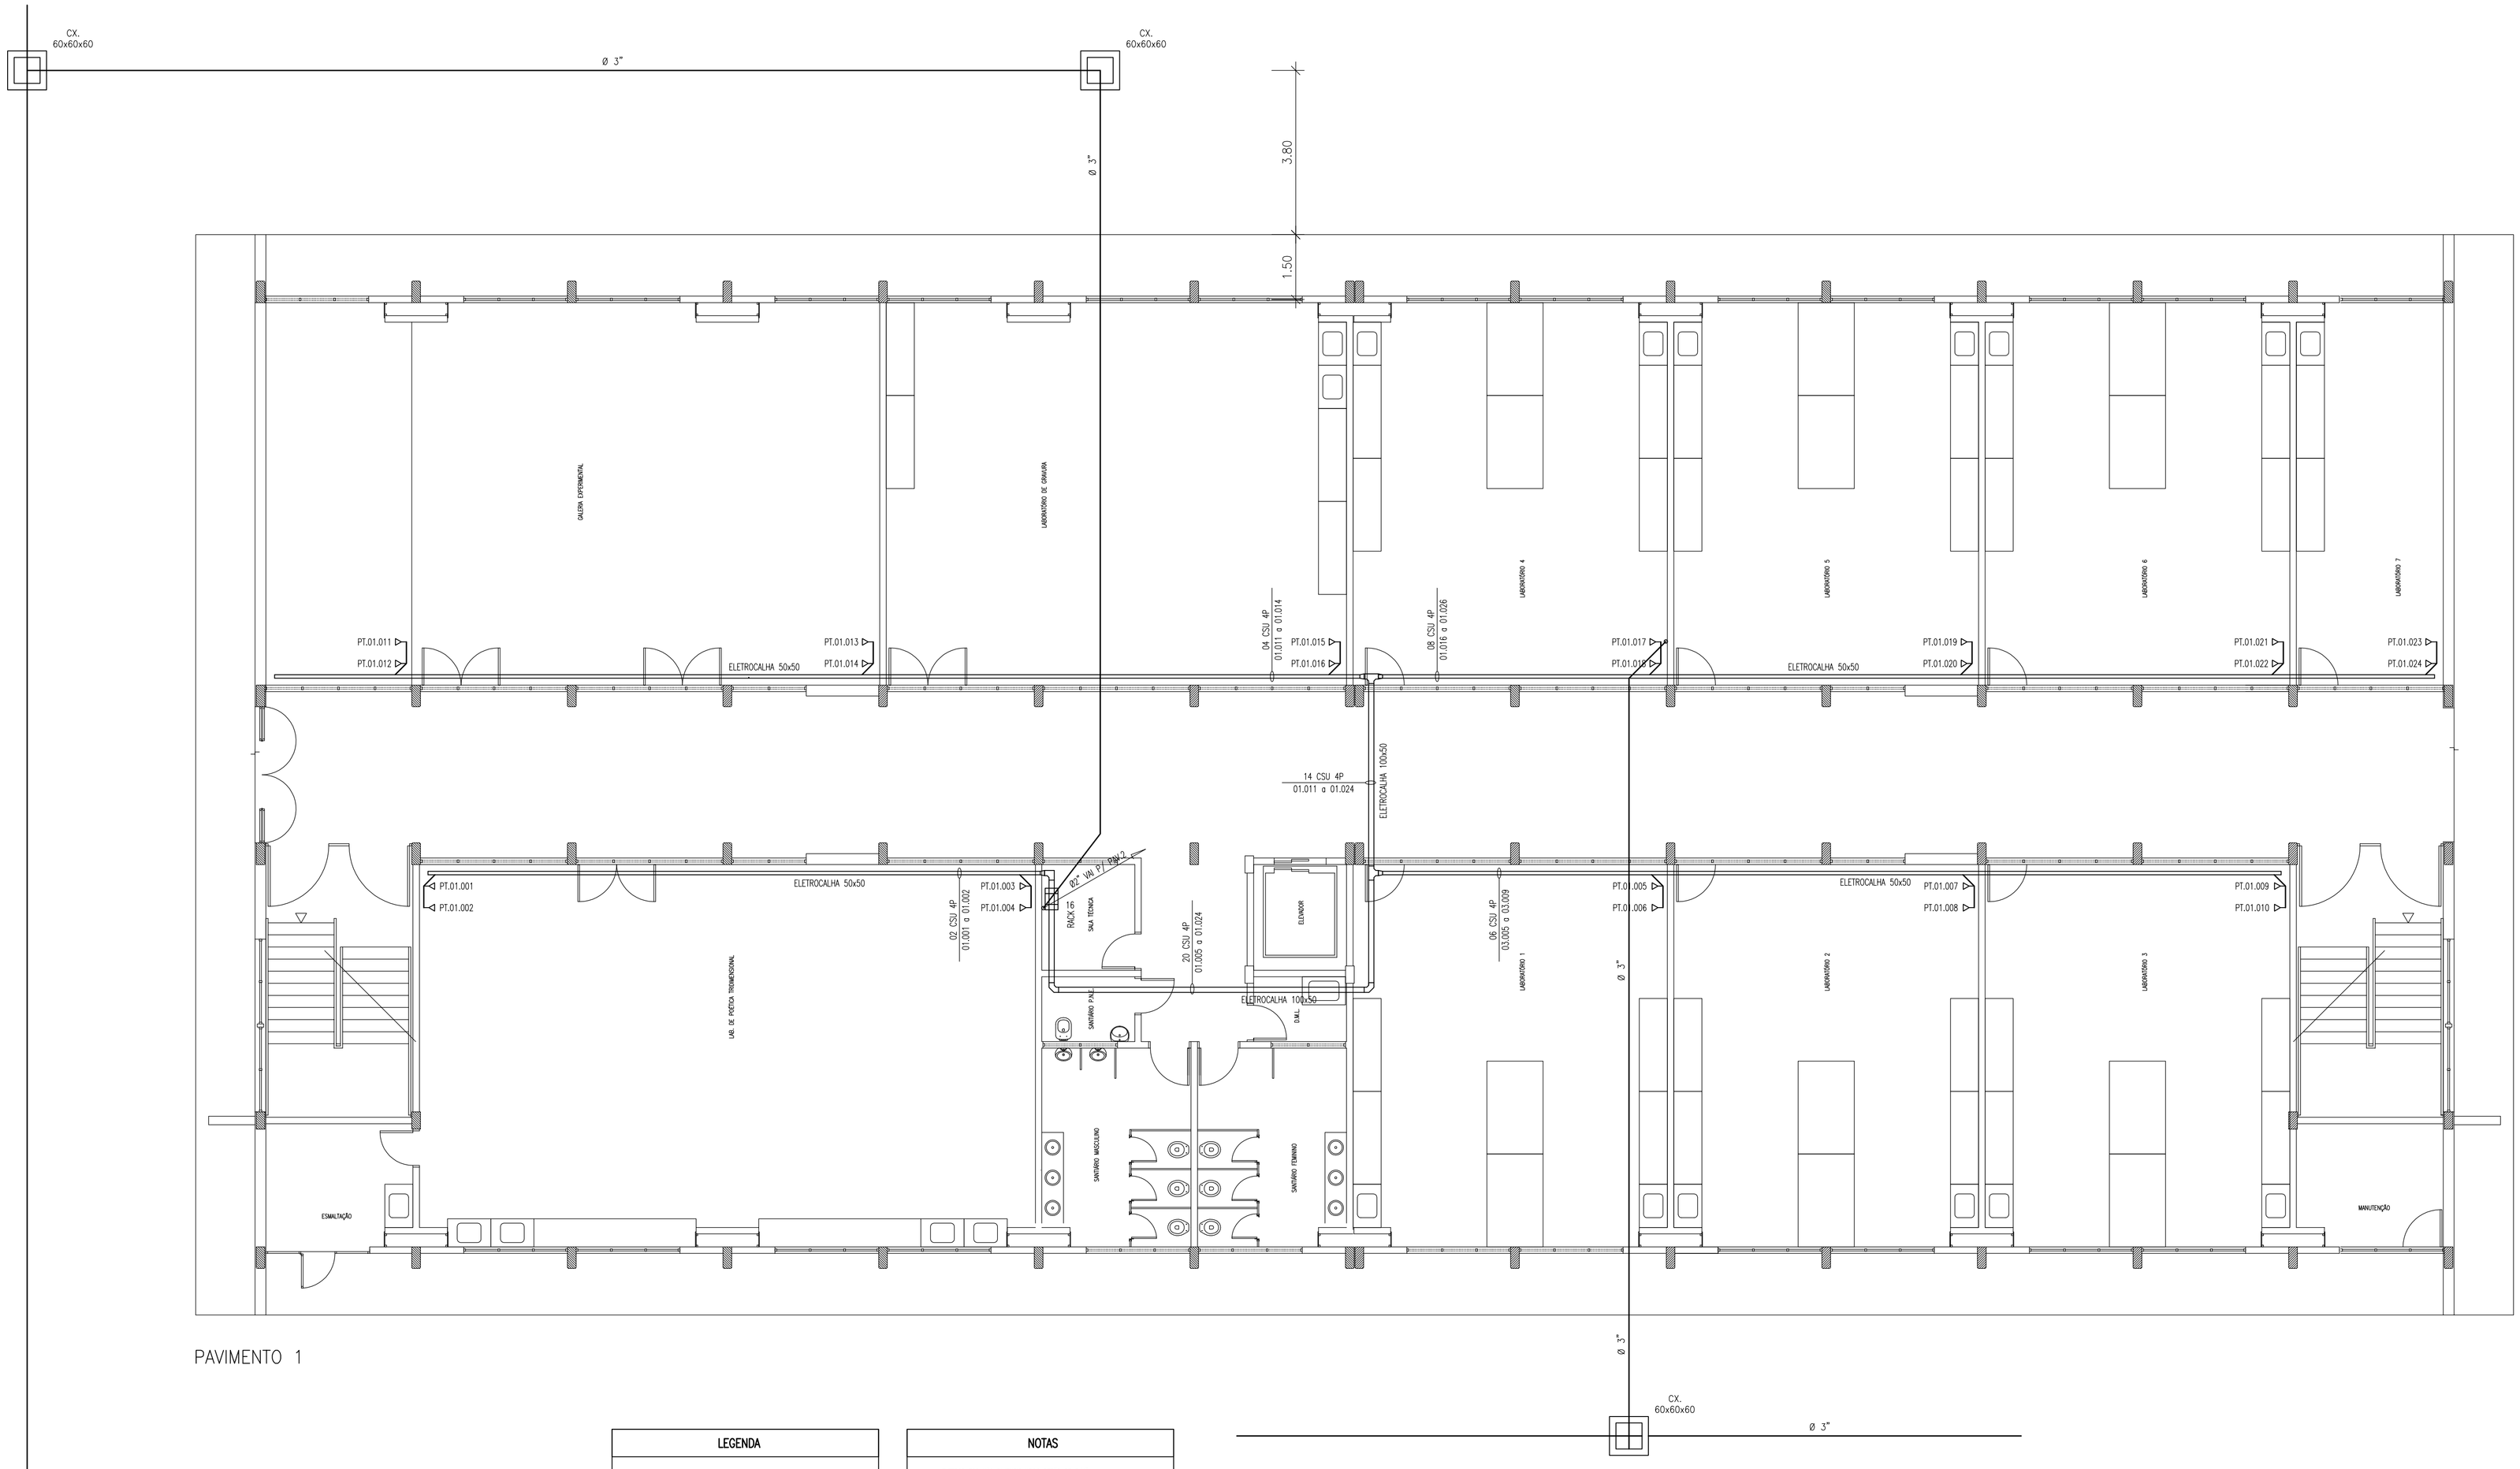

PAVIMENTO 1

LEGENDA

- PONTO DE TELECOMUNICAÇÕES, TOMADA RJ45, NA PAREDE, H =0.40m
- PONTO DE TELECOMUNICAÇÕES, TOMADA RJ45, NA PAREDE, H =1.20m
- PONTO DE TELECOMUNICAÇÕES, TOMADA RJ45, NA PAREDE, H =2.10m
- PONTO DE TELECOMUNICAÇÕES, TOMADA RJ45, NO PISO
- PONTO DE TELECOMUNICAÇÕES, TOMADA RJ45, NO TETO
- RACK ABERTO, A=UNIDADE DE ALTURA
- RACK FECHADO, A=UNIDADE DE ALTURA
- ELETRODUTO EMBUTIDO EM PAREDE/LAJE
- ELETRODUTO EMBUTIDO EM PISO
- ELETROCALHA PERFURADA COM TAMPA, S=SEÇÃO
- TEE HORIZONTAL PARA ELETROCALHA
- CURVA HORIZONTAL PARA ELETROCALHA
- REDUÇÃO CONCÊNTRICA PARA ELETROCALHA
- CONDULETE TIPO C 3/4" A 1"
- CONDULETE TIPO E 3/4" A 1"
- CONDULETE TIPO LL 3/4" A 1"
- CONDULETE TIPO LR 3/4" A 1"
- CONDULETE TIPO T 3/4" A 1"
- CONDULETE TIPO X 3/4" A 1"

NOTAS

1 – ELETRODUTOS NÃO DIMENSIONADOS SERÃO DE 3/4"
2 – UTILIZAR ELETRODUTO COM ROSCA ANTI–CHAMA
3 – AS ELETROCALHAS SERÃO OCTOADAS DE TAMPA
4 – CABO UTP FAST–LAN, CAT–6, 4 PARES, ENTRE O RACK E OS PONTOS DE TELECOMUNICAÇÃO E ENTRE O RACK DO PAV.1 E OS DEMAIS RACK.
5 – CABO ÓPTICO "DTOA–SM–DDR–G–12", REVESTIDO EM ACRILATO, MONOMODO, DIELÉTRICO, CONTRA ROEDORES, NÚCLEO GELEADO, 12 FIBRAS
6 – CORDÃO ÓPTICO "COA–SM–DP–20–COG" LC/LC, 2,50 m DUPLEX
7 – RACK 16U, FECHADO, PADRÃO 19", PROFUNDIDADE 570 mm, PORTA DE ACRÍLICO COM CHAVE
5 – DEIXAR 10 METROS DE FOLGA DO CABO ÓPTICO EM CADA CAIXA DE ENTRADA DOS PRÉDIOS

UNIVERSIDADE FEDERAL DO AMAZONAS
Prefeitura da UFAM

OBRA
CAMPUS UNIVERSITÁRIO DE PARINTINS
BLOCO 4

TÍTULO
INSTALAÇÃO DE TELECOMUNICAÇÃO
PAVIMENTO 1

AUTOR DO PROJETO	ART	DESENHO	DATA	ESCALA
JERÔNIMO WALLACE ARÚJO DE MORAES ENG. CIVIL – CREA 12300–D/AM			2014	1:75

PRANCHA 08.TE.009