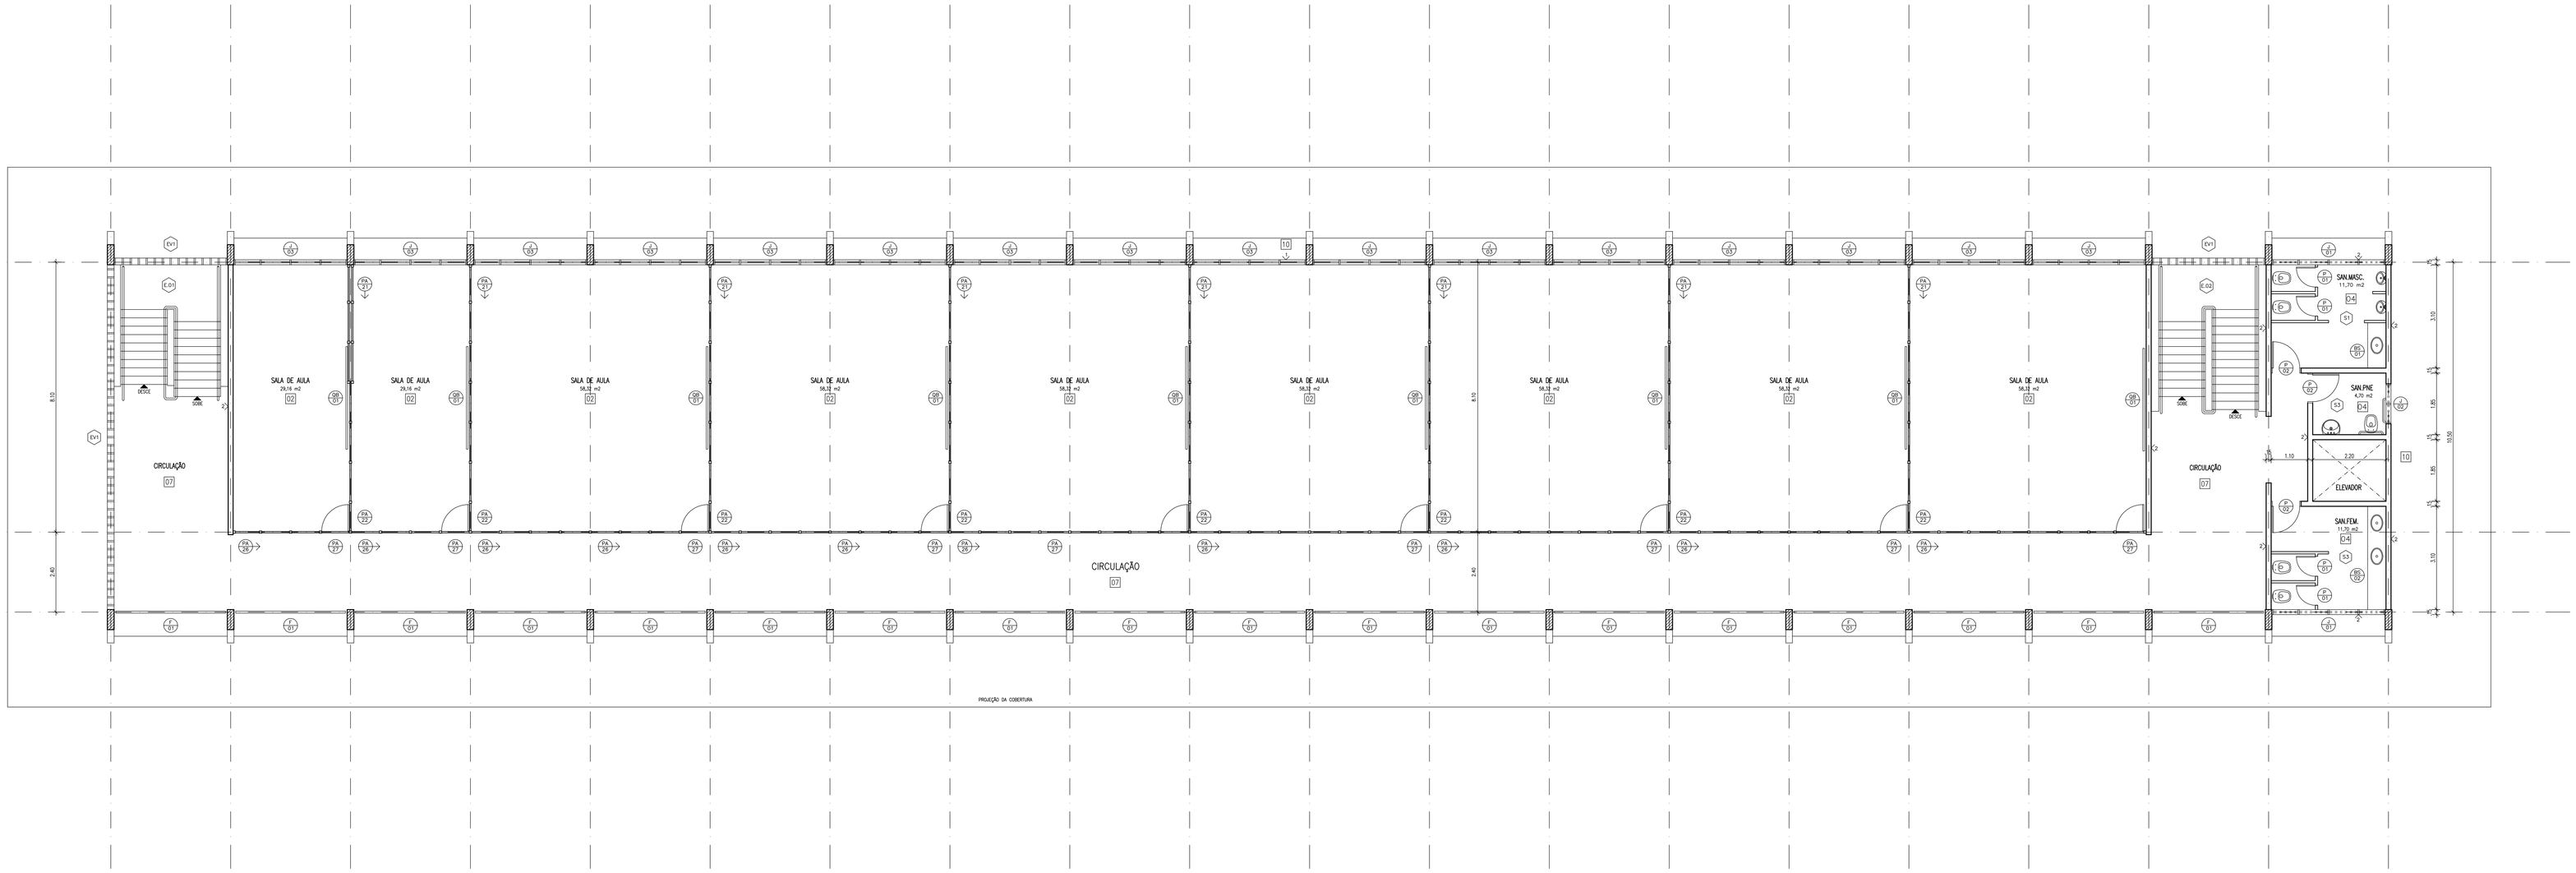


## ACABAMENTOS

| LOCAL | | PISO | PAREDE | TETO |
|---|---|---|---|---|
| 01 | SALAS E LABORATÓRIOS | CERÂMICA 40x40, TIPO A, PEI 5 | PINTURA ACRILICA BRANCA | FORRO DE PVC |
| 02 | SALAS E LABORATÓRIOS | CERÂMICA 40x40, TIPO A, PEI 5 | PINTURA ACRILICA BRANCA<br>DIVISÓRIA | FORRO DE PVC |
| 03 | SALAS DE EQUIPAMENTOS | CERÂMICA 40x40, TIPO A, PEI 5 | PINTURA ACRILICA BRANCA | LAJE CONCRETO APARENTE |
| 04 | SANITÁRIOS PAV. 01 E PAV. 02 | CERÂMICA 40x40, TIPO A, PEI 5 | REVESTIMENTO CERÂMICO 20x20 BRANCO | FORRO DE PVC |
| 05 | SANITÁRIOS PAV. 03 | CERÂMICA 40x40, TIPO A, PEI 5 | REVESTIMENTO CERÂMICO 20x20 BRANCO | LAJE CONCRETO APARENTE |
| 06 | CIRCULAÇÃO PAV. 01 | LADRILHO HIDRÁULICO 20x20 TROTOIR | 1> CERÂMICA 10x10 CM<br>2> PINTURA ACRILICA BRANCA | LAJE CONCRETO APARENTE |

| LOCAL | | PISO | PAREDE | TETO |
|---|---|---|---|---|
| 07 | CIRCULAÇÃO PAV. 02 | CERÂMICA 30x30, TIPO A, PEI 5 | 1> CERÂMICA 10x10 CM<br>2> PINTURA ACRILICA BRANCA | LAJE CONCRETO APARENTE |
| 08 | CIRCULAÇÃO PAV. 03 | CERÂMICA 30x30, TIPO A, PEI 5 | 1> CERÂMICA 10x10 CM<br>2> PINTURA ACRILICA BRANCA | ---------- |
| 09 | ÁREA EXTERNA PAV. 01 | LADRILHO HIDRÁULICO 20x20 TROTOIR | 1> CERÂMICA 10x10 CM<br>2> PINTURA ACRILICA BRANCA | ---------- |
| 10 | ÁREA EXTERNA PAV. 02 E 03 | ---------- | 1> CERÂMICA 10x10 CM<br>2> PINTURA ACRILICA BRANCA | ---------- |

| ÁREAS | |
|---|---|
| PAVIMENTO 1 | 748,98 m2 |
| PAVIMENTO 2 | 748,98 m2 |
| PAVIMENTO 3 | 748,98 m2 |
| TOTAL | 2.246,94 m2 |

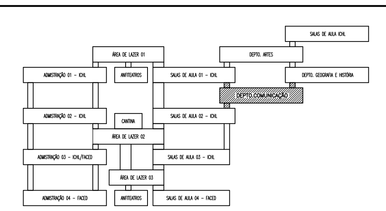

UNIVERSIDADE FEDERAL DO AMAZONAS

Prefeitura da UFAM

CAMPUS
CAMPUS UNIVERSITÁRIO – SETOR NORTE

OBRA
ICHL – DEPARTAMENTO DE COMUNICAÇÃO

TÍTULO
PLANTA BAIXA – PAVIMENTO 2

| AUTOR DO PROJETO | ART | DESENHO | DATA | ESCALA | REVISÃO |
|---|---|---|---|---|---|
| ORION TEIXEIRA CAROLINO<br>ENG. CIVIL – CREA AM-RR 1033-D | | ORION | 2012 | 1:75 | |

PRANCHA 01.AR.072