



1 DETALHE

ESCALA 1/20

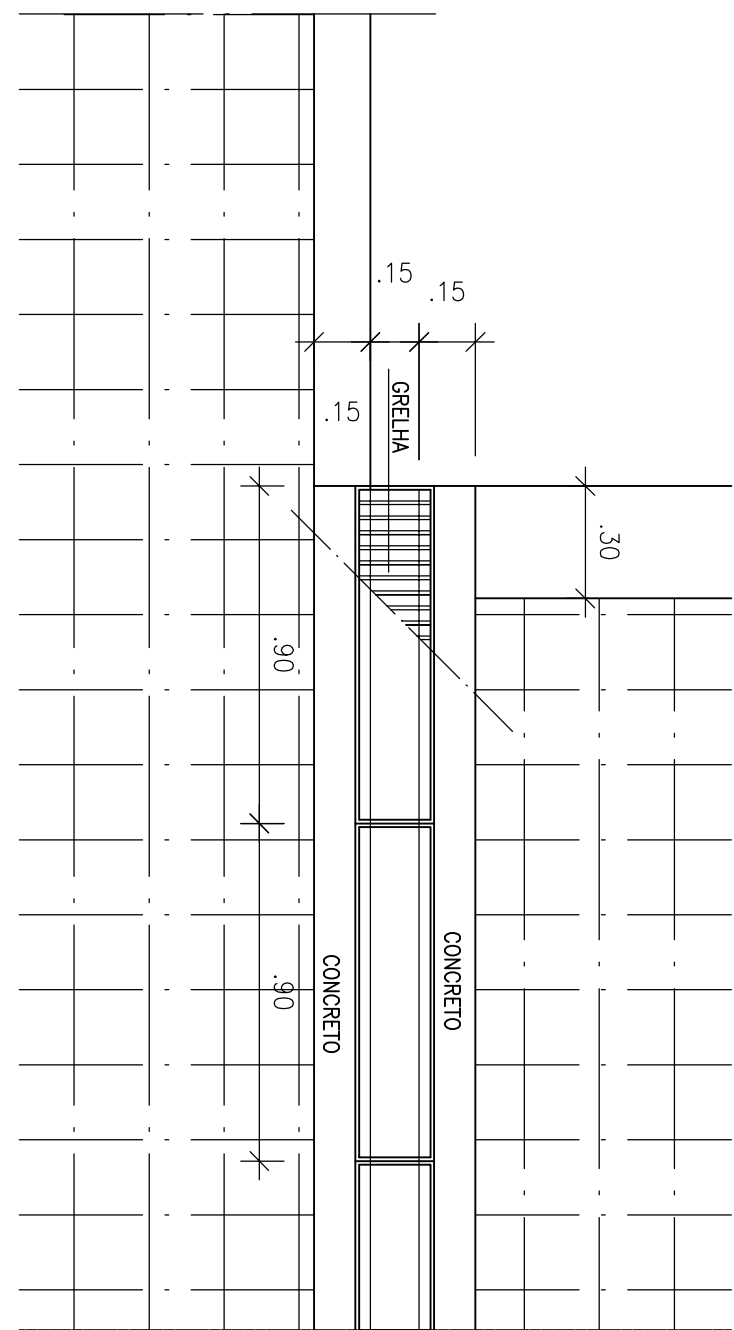


4 DETALHE DA GRELHA

ESCALA 1:5

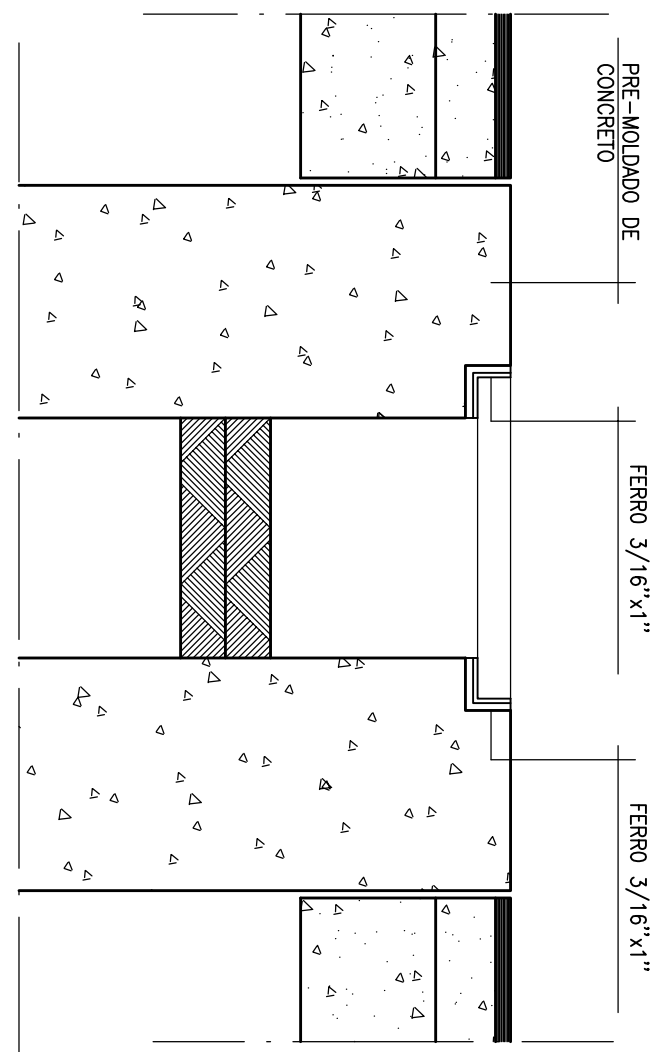

2 DETALHE

ESCALA 1/20


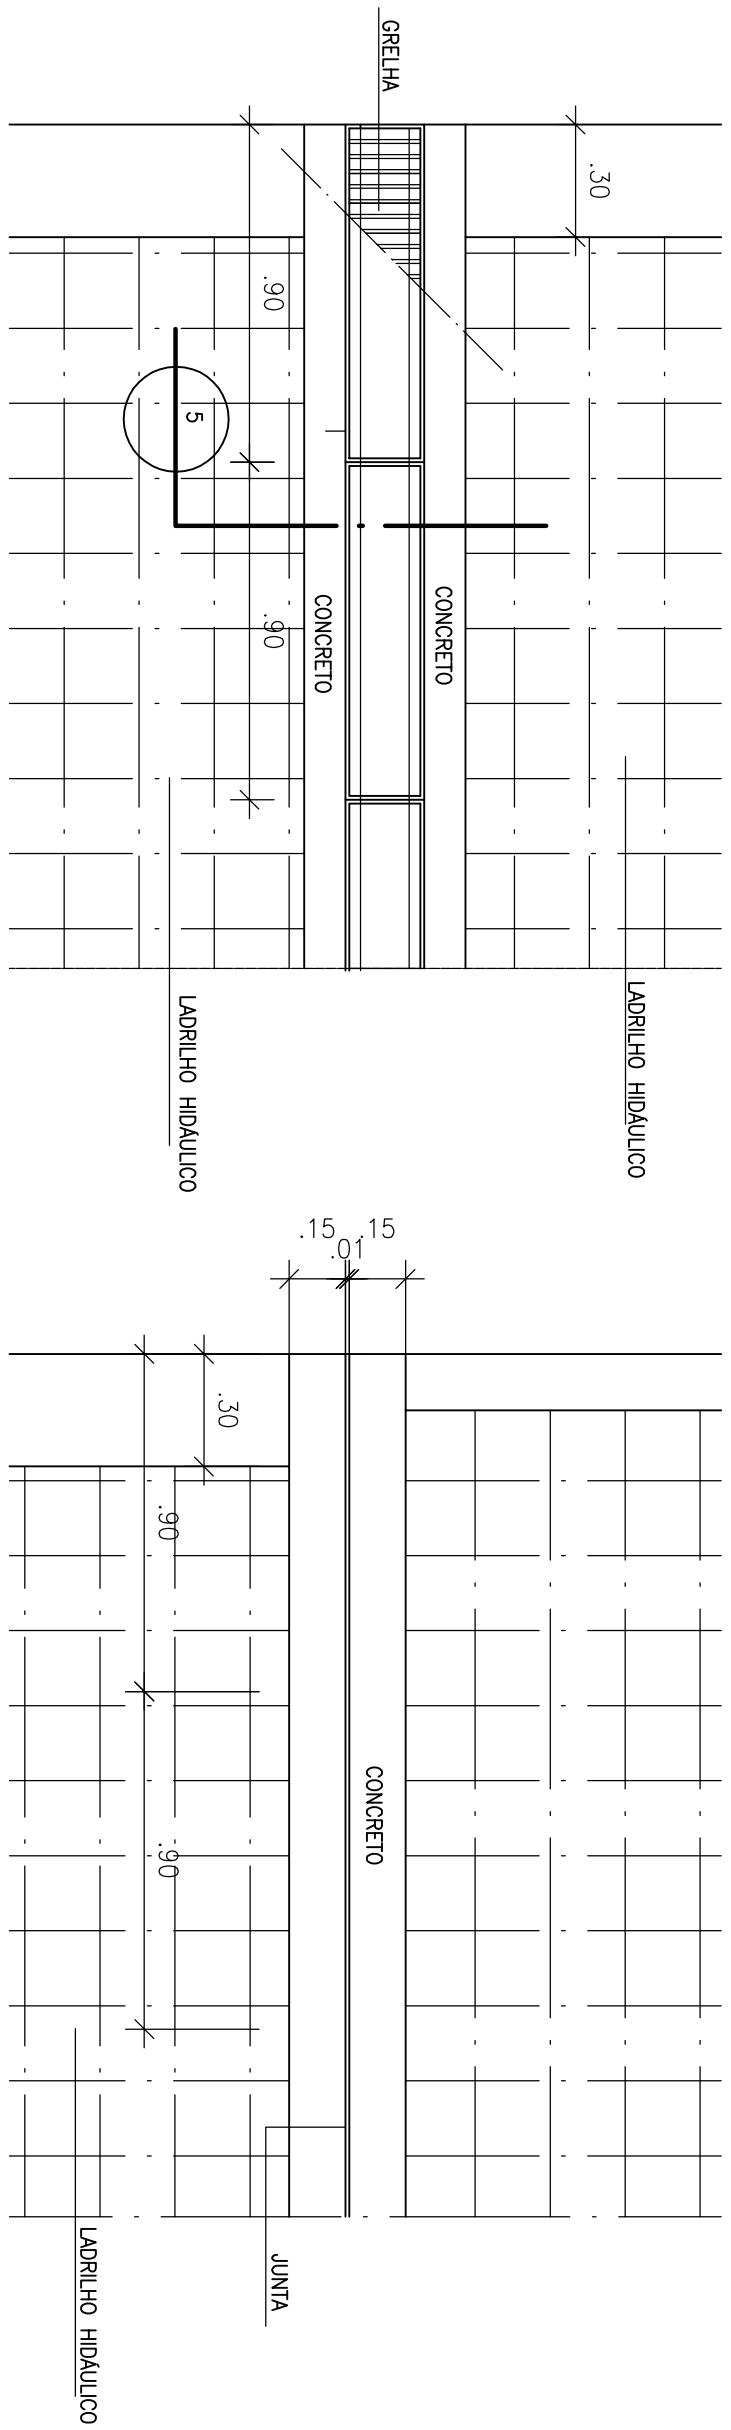


3 DETALHE

ESCALA 1/20


4 DETALHE DA GRELHA

ESCALA 1:5

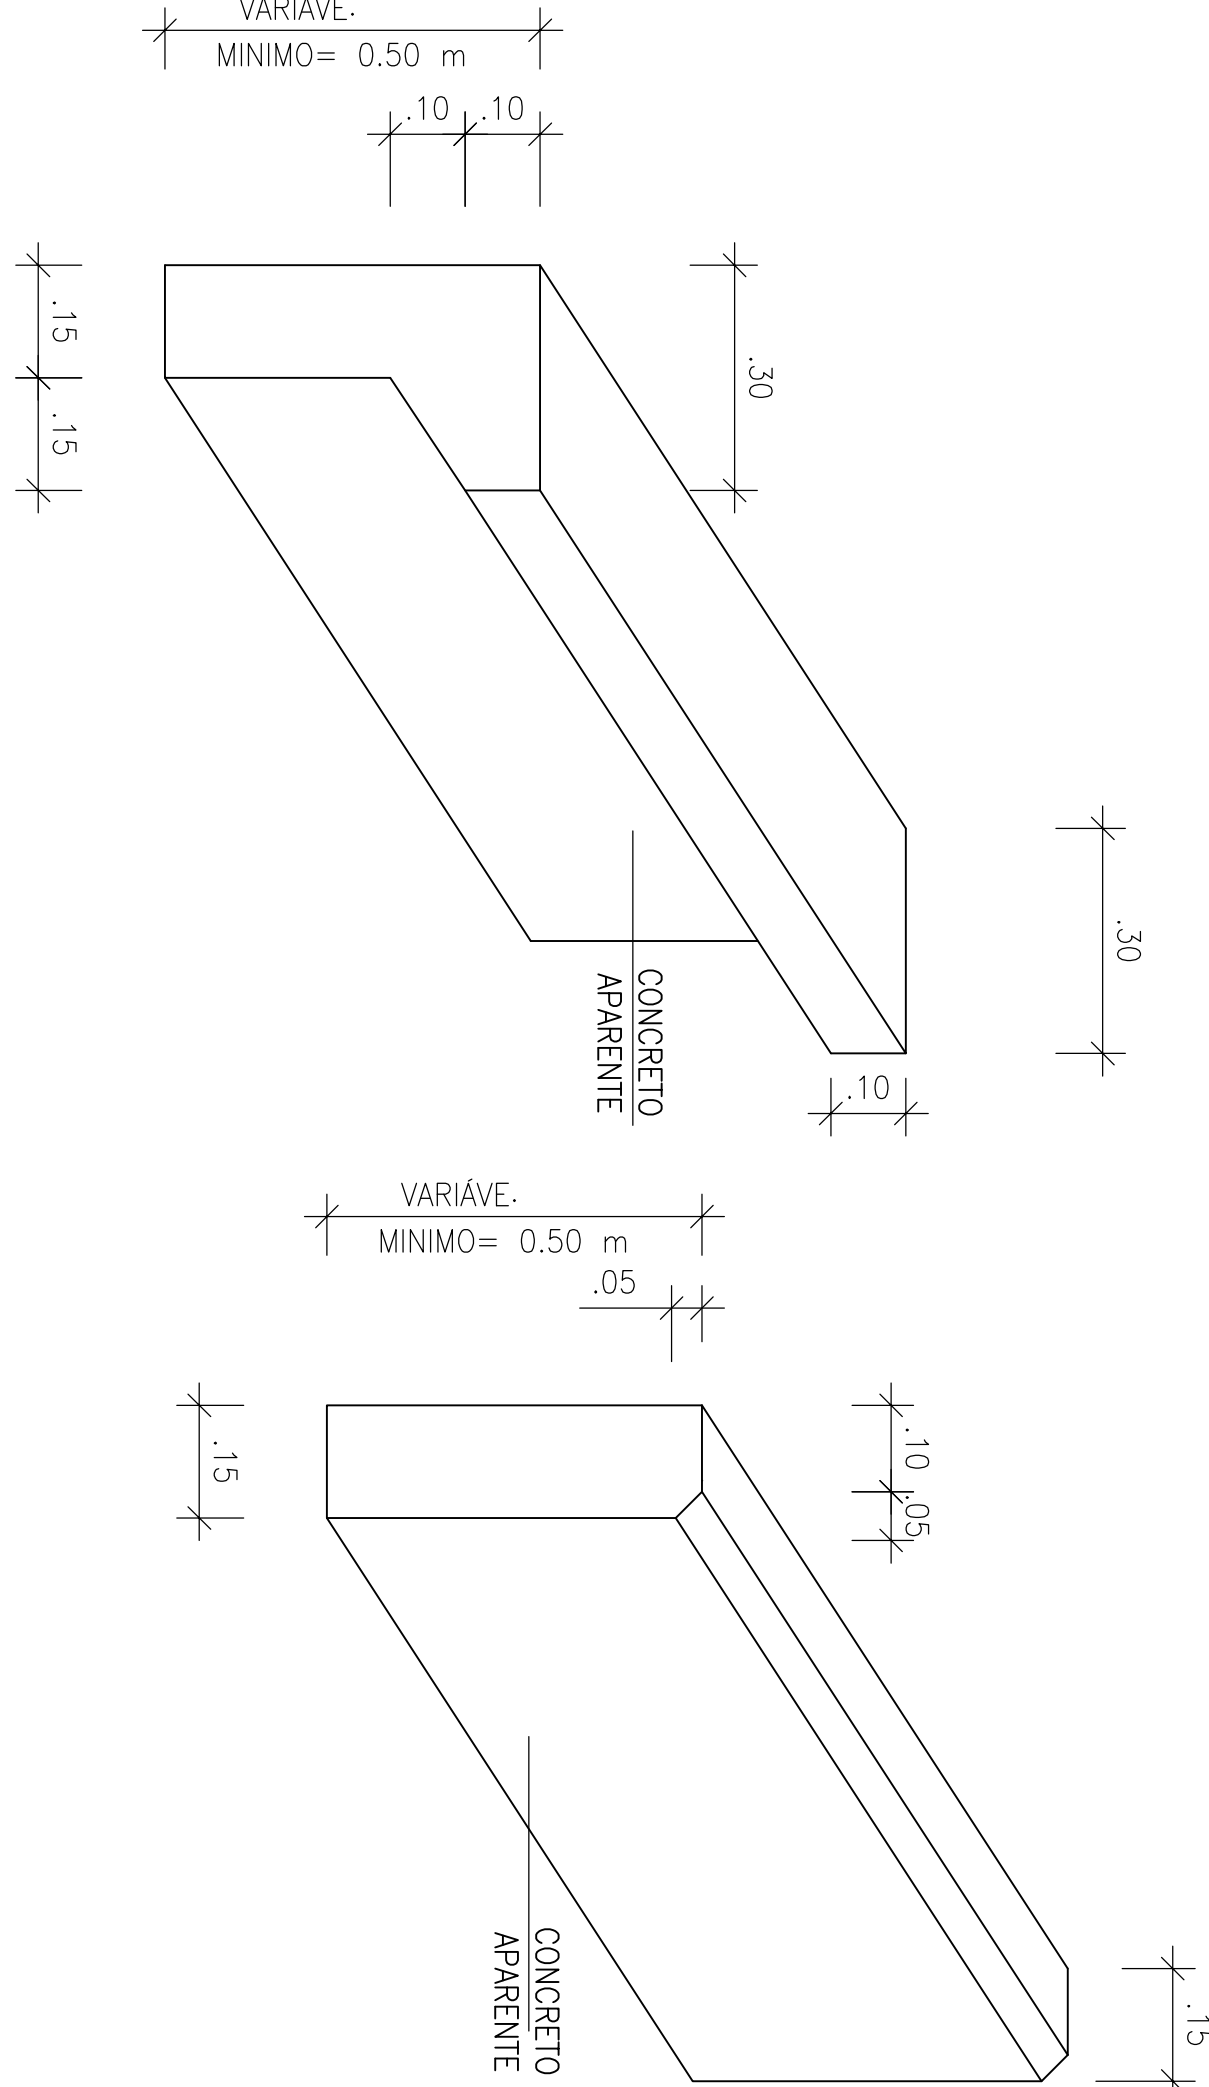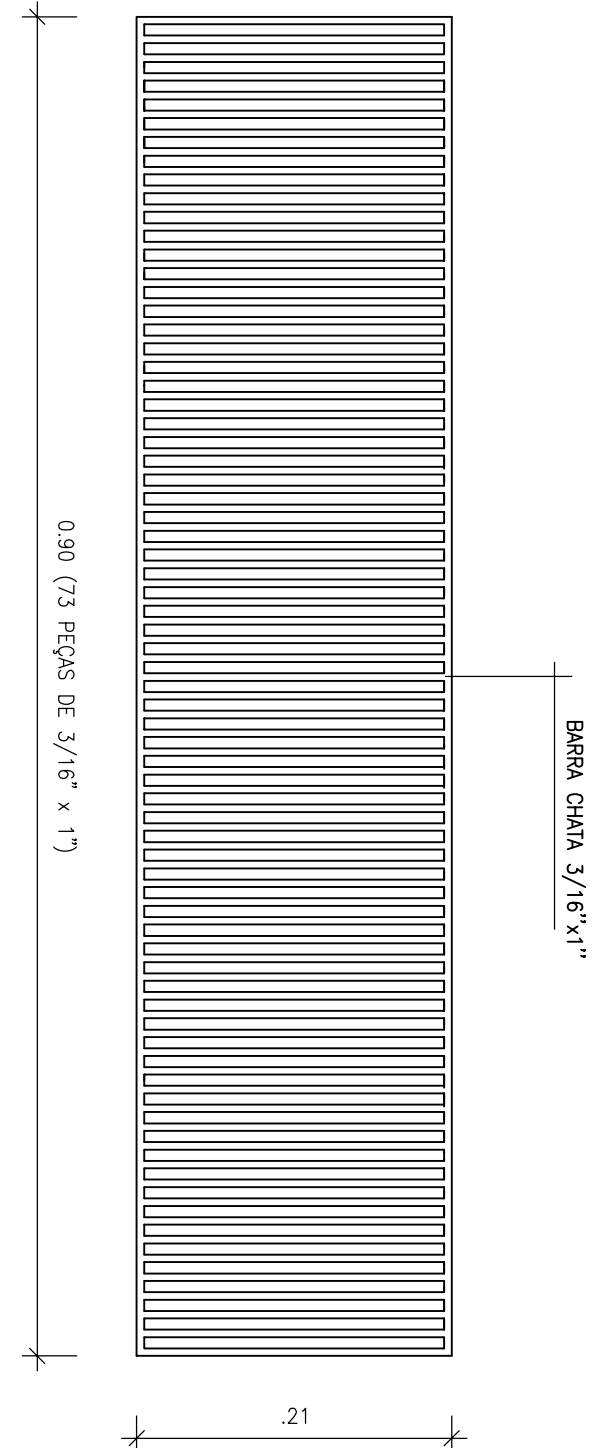

6 MEIO FIO DE PASSARELA

PERSPECTIVA

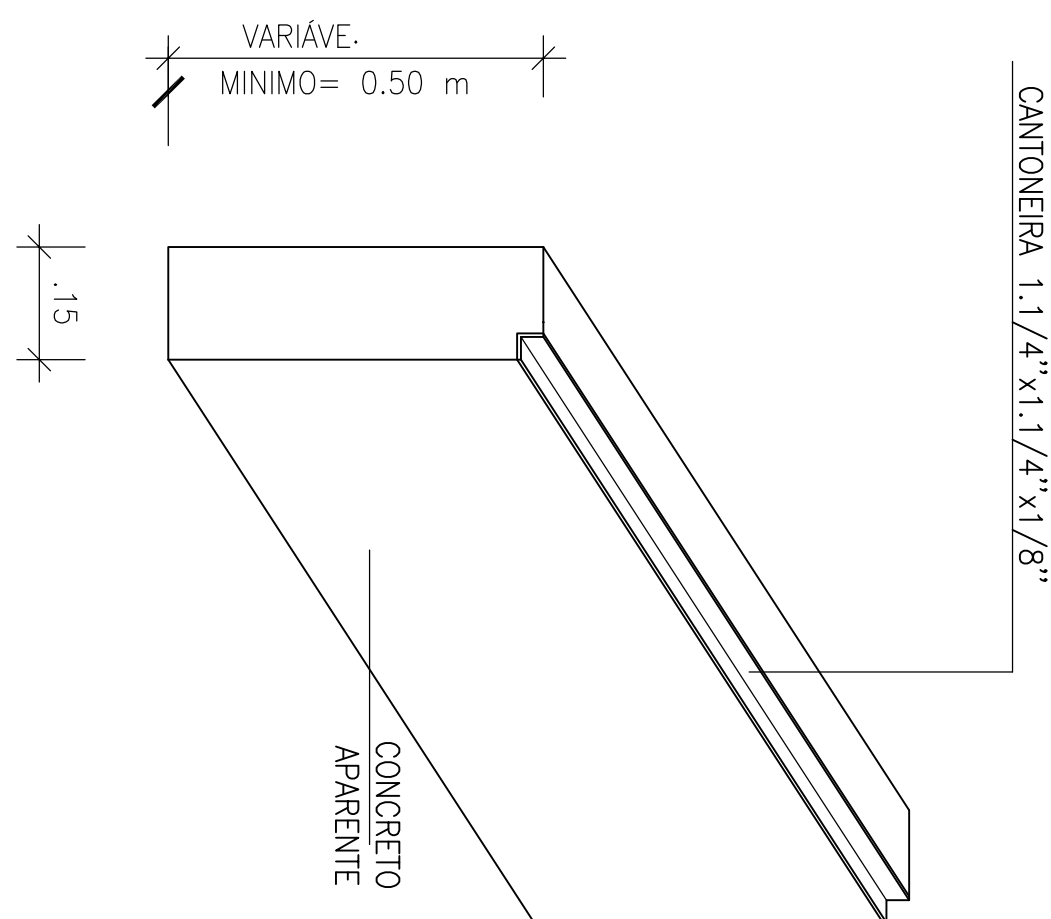


8 MEIO-FIO APOIO PARA GRELHA

PERSPECTIVA


7 MEIO FIO DE PREDIO

PERSPECTIVA

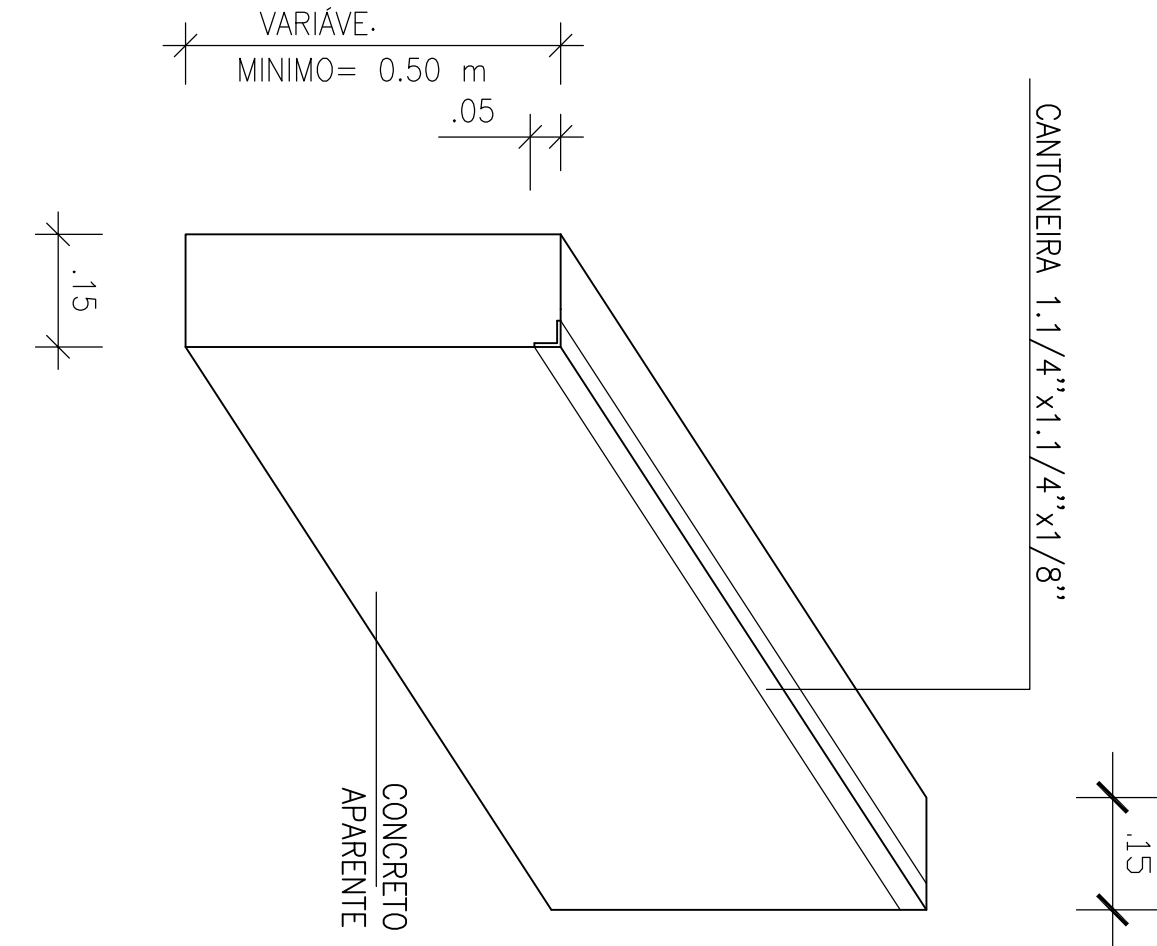


9 MEIO-FIO ENCONTRO PASSARELA/PREDIO

PERSPECTIVA

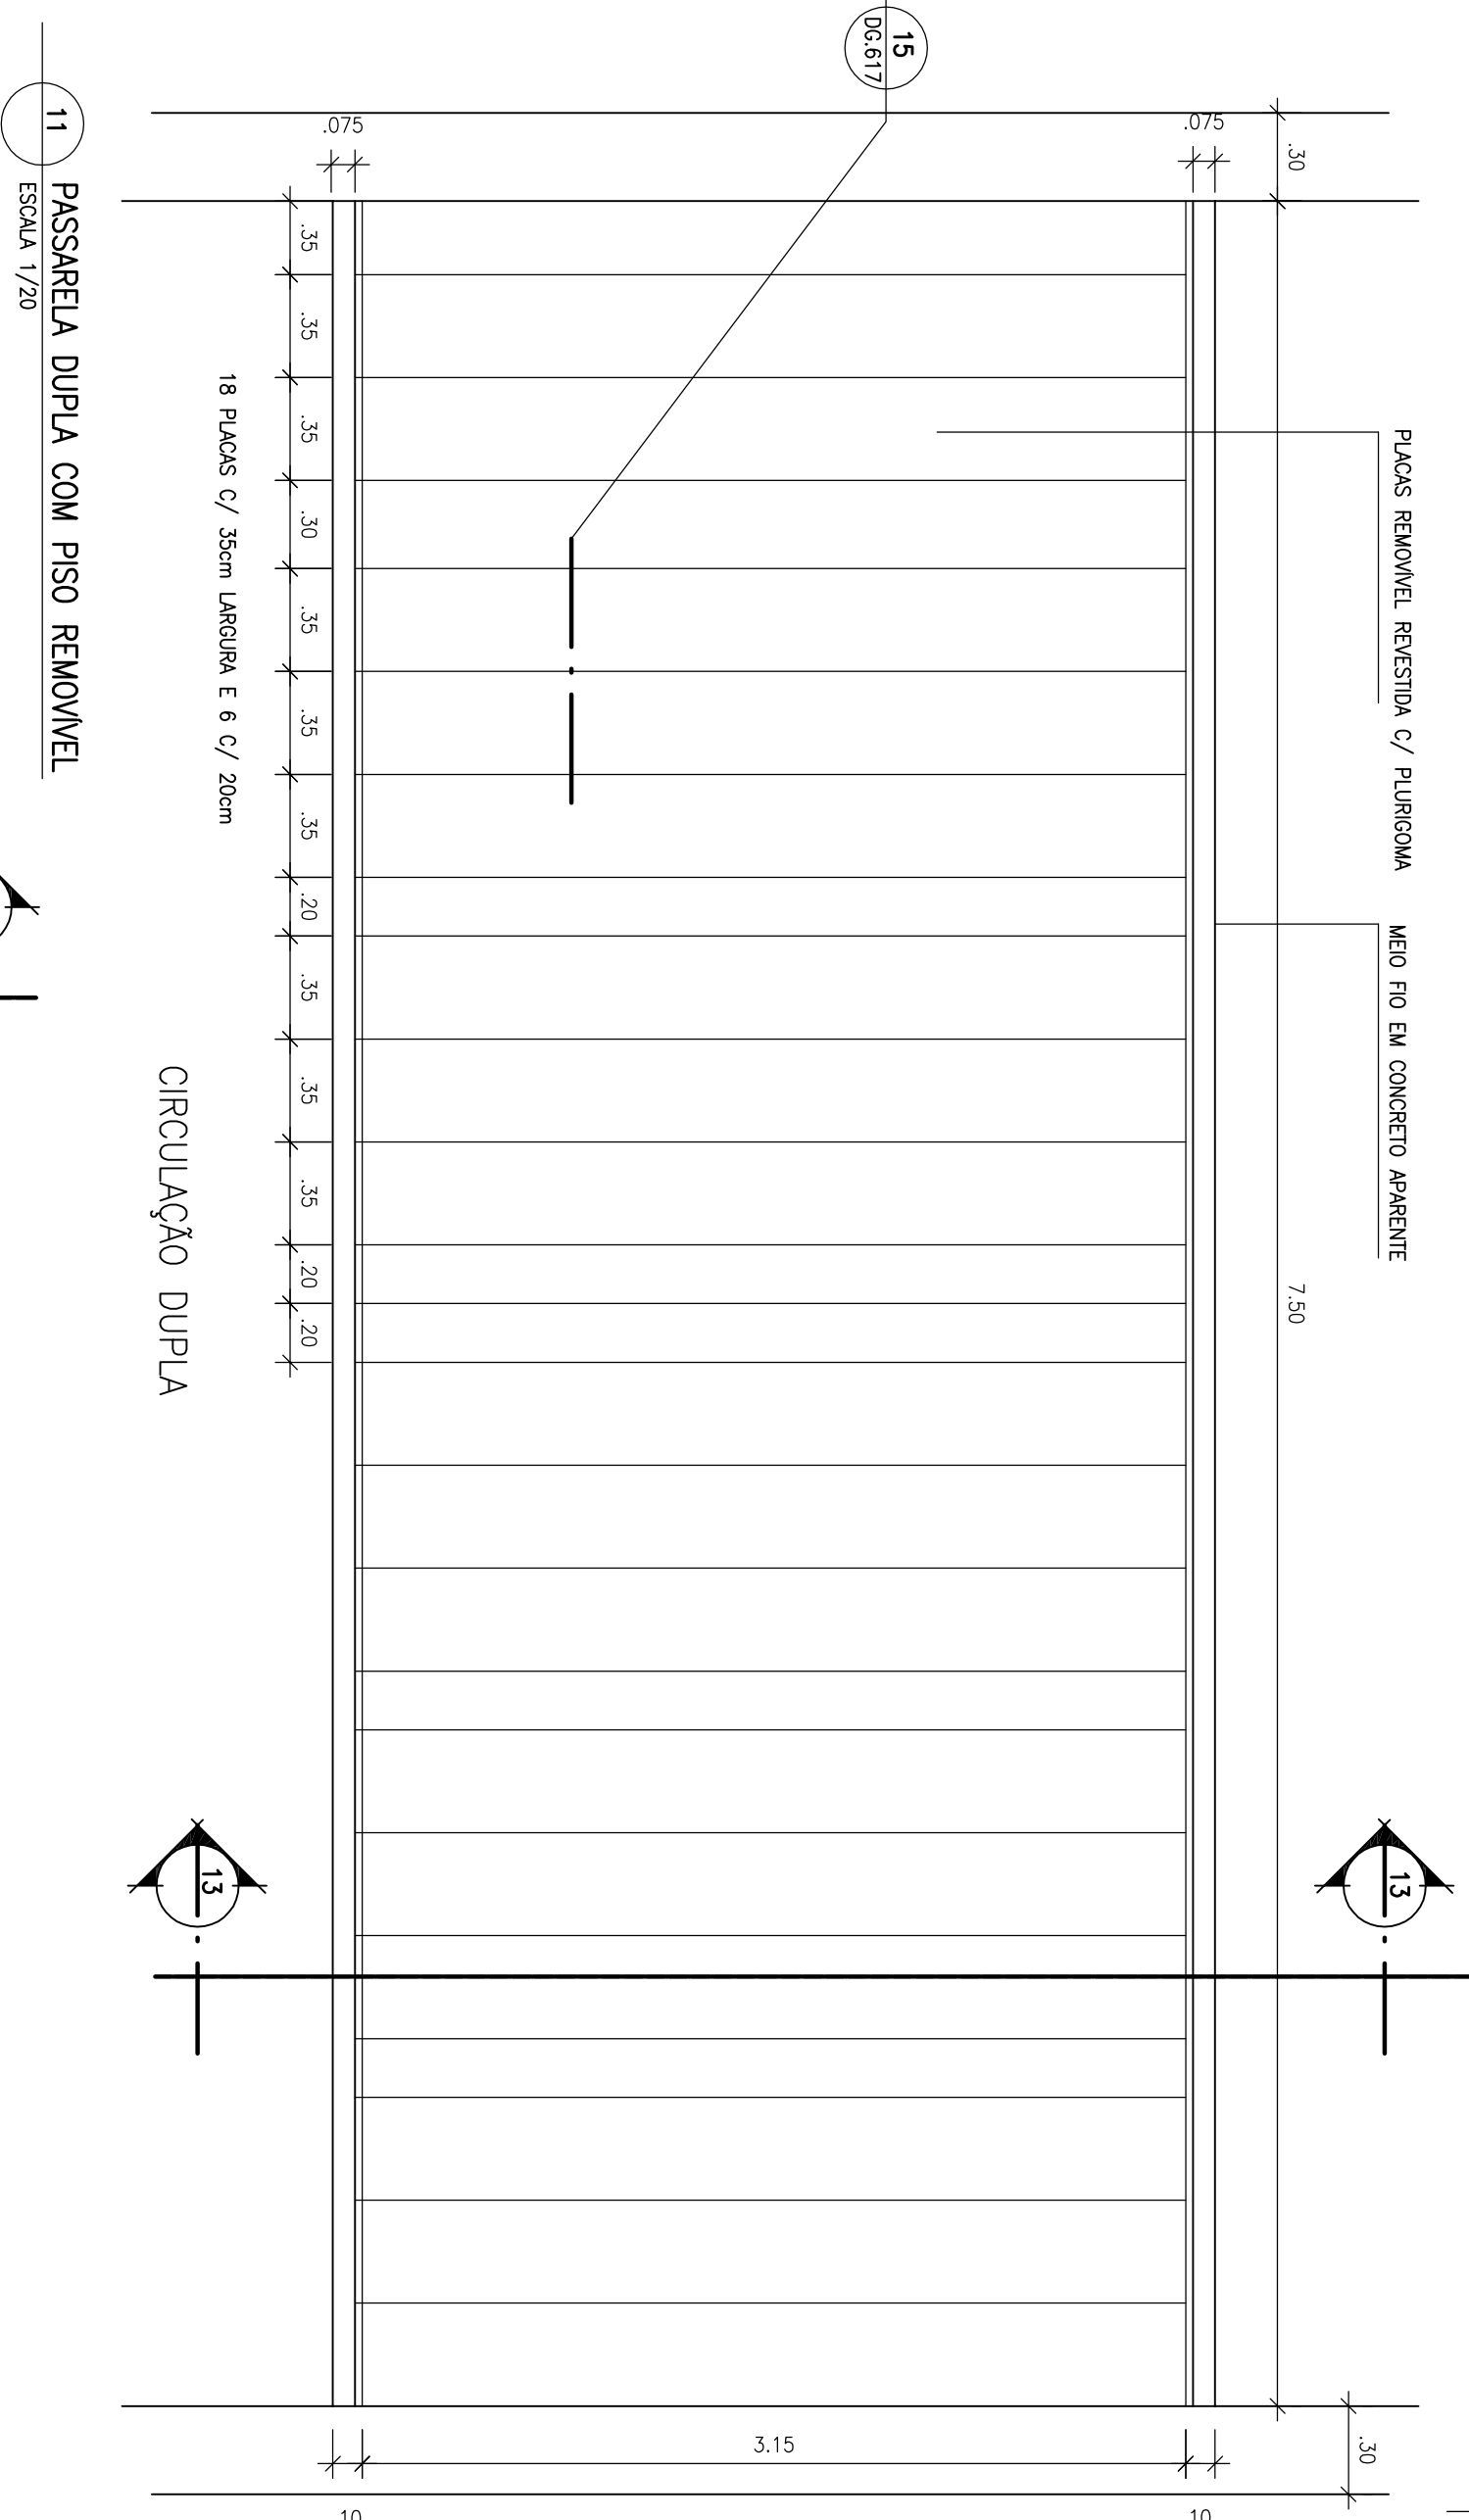

11 PASSARELA DUPLA COM PISO REMOVEL

ESCALA 1/20

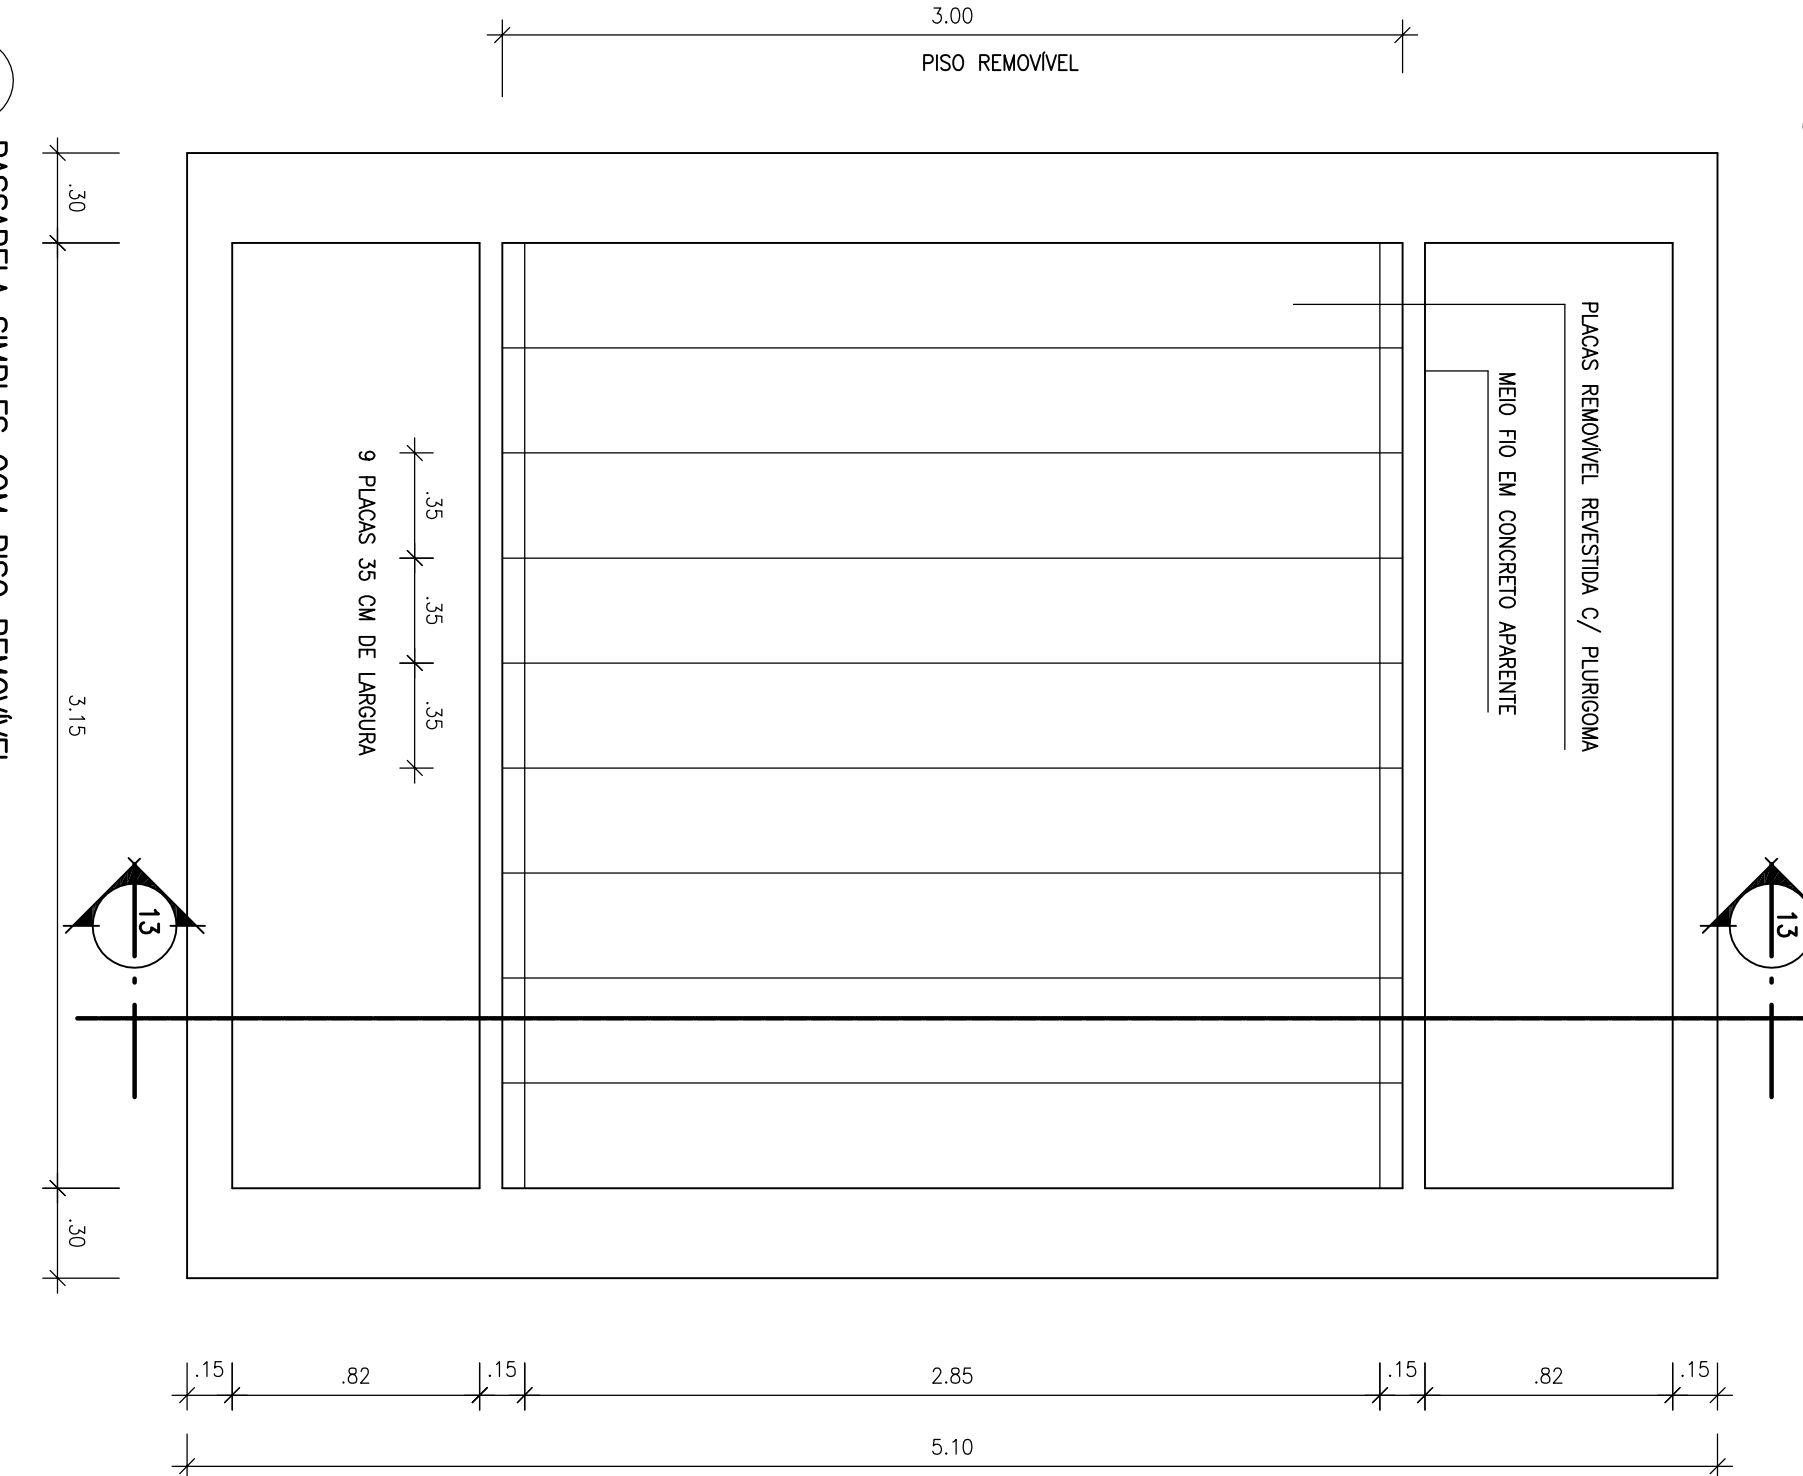


12 PASSARELA SIMPLES COM PISO REMOVEL

ESCALA 1/20


13 CORTA-PISO REMOVEL

ESCALA 1/20

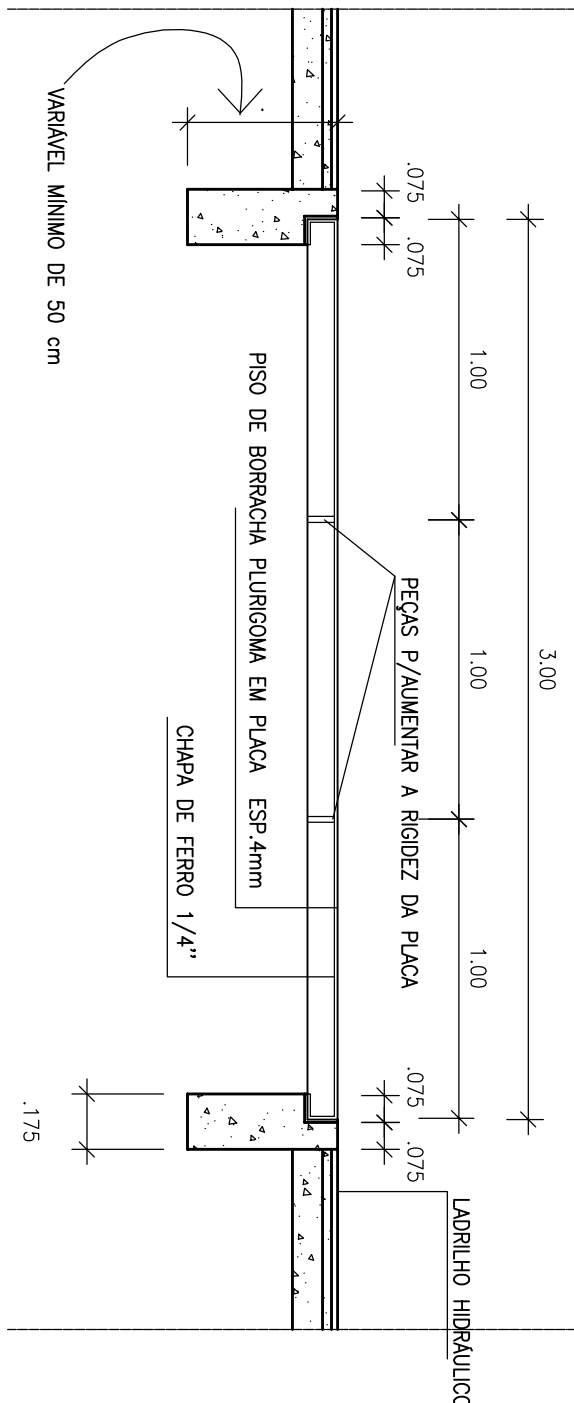


9 PISO REMOVEL EM CHAPA DE FERRO

DESEJO / PERSPECTIVA

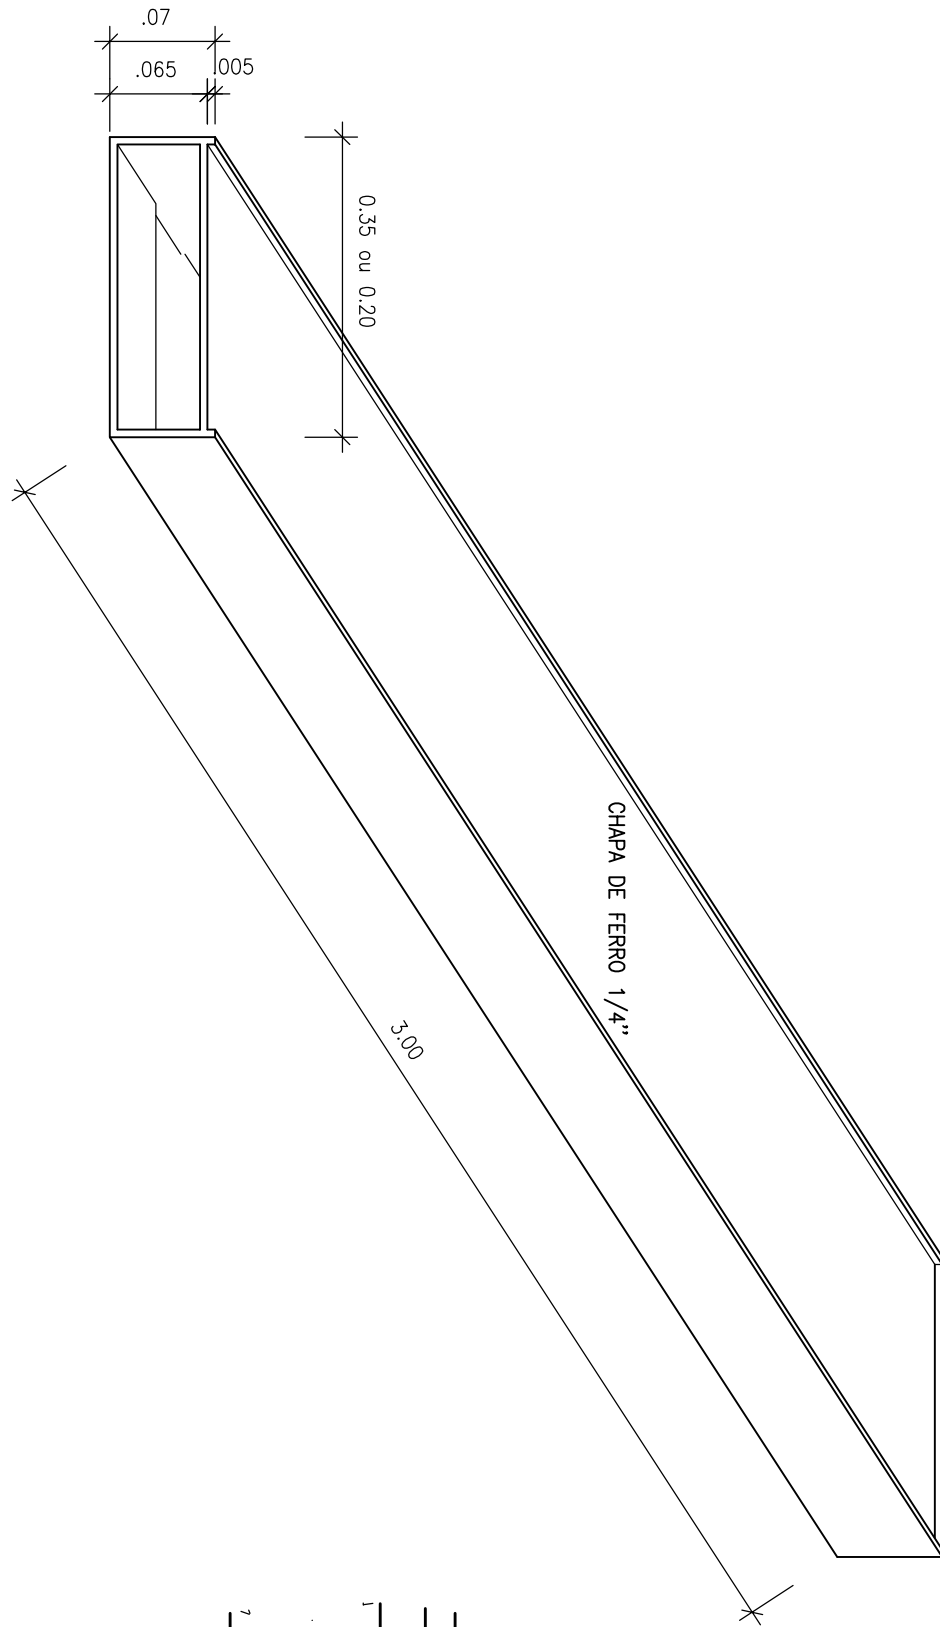

14 DETALHE

DESEJO / ESCALA 1:5

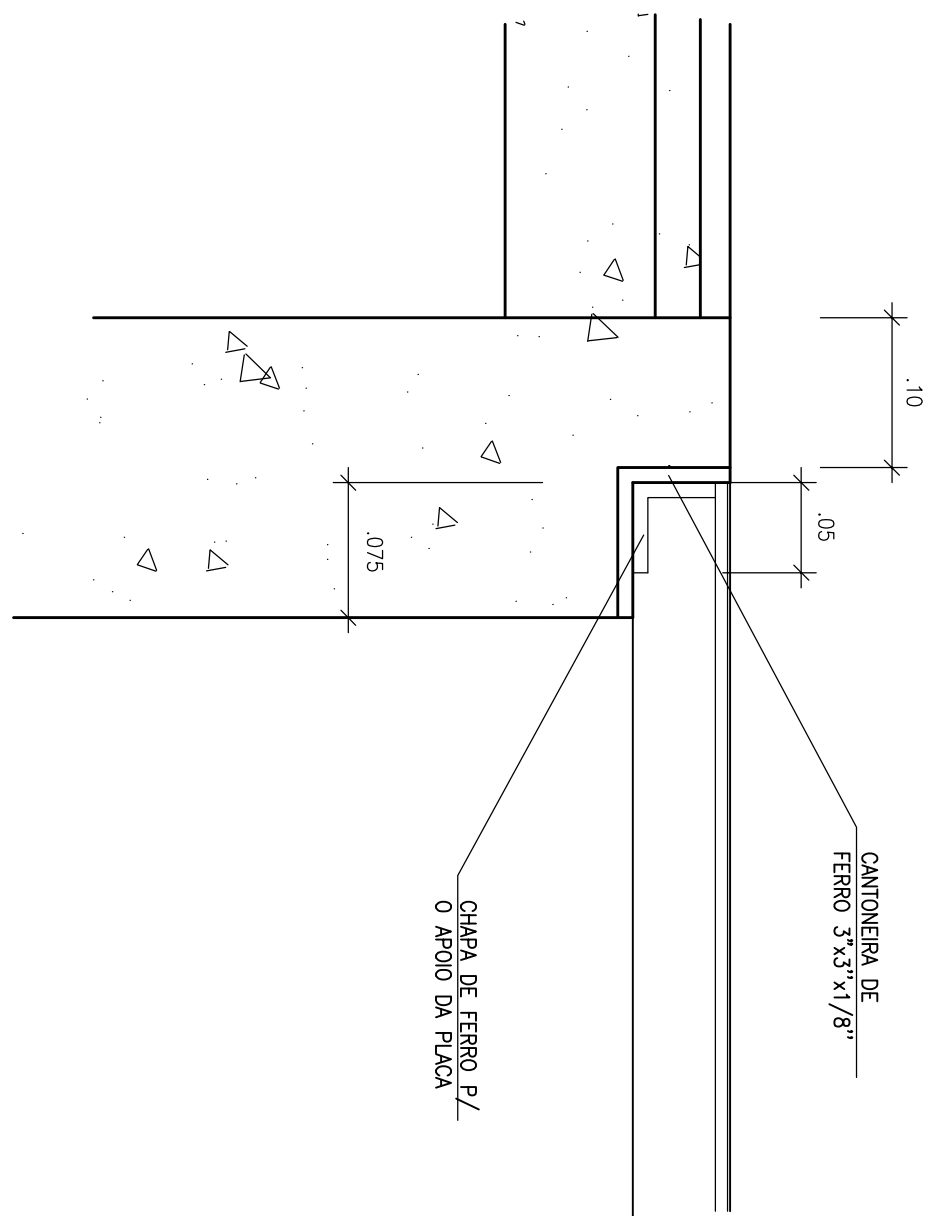

4 CORTA

DESEJO / ESCALA 1:5

