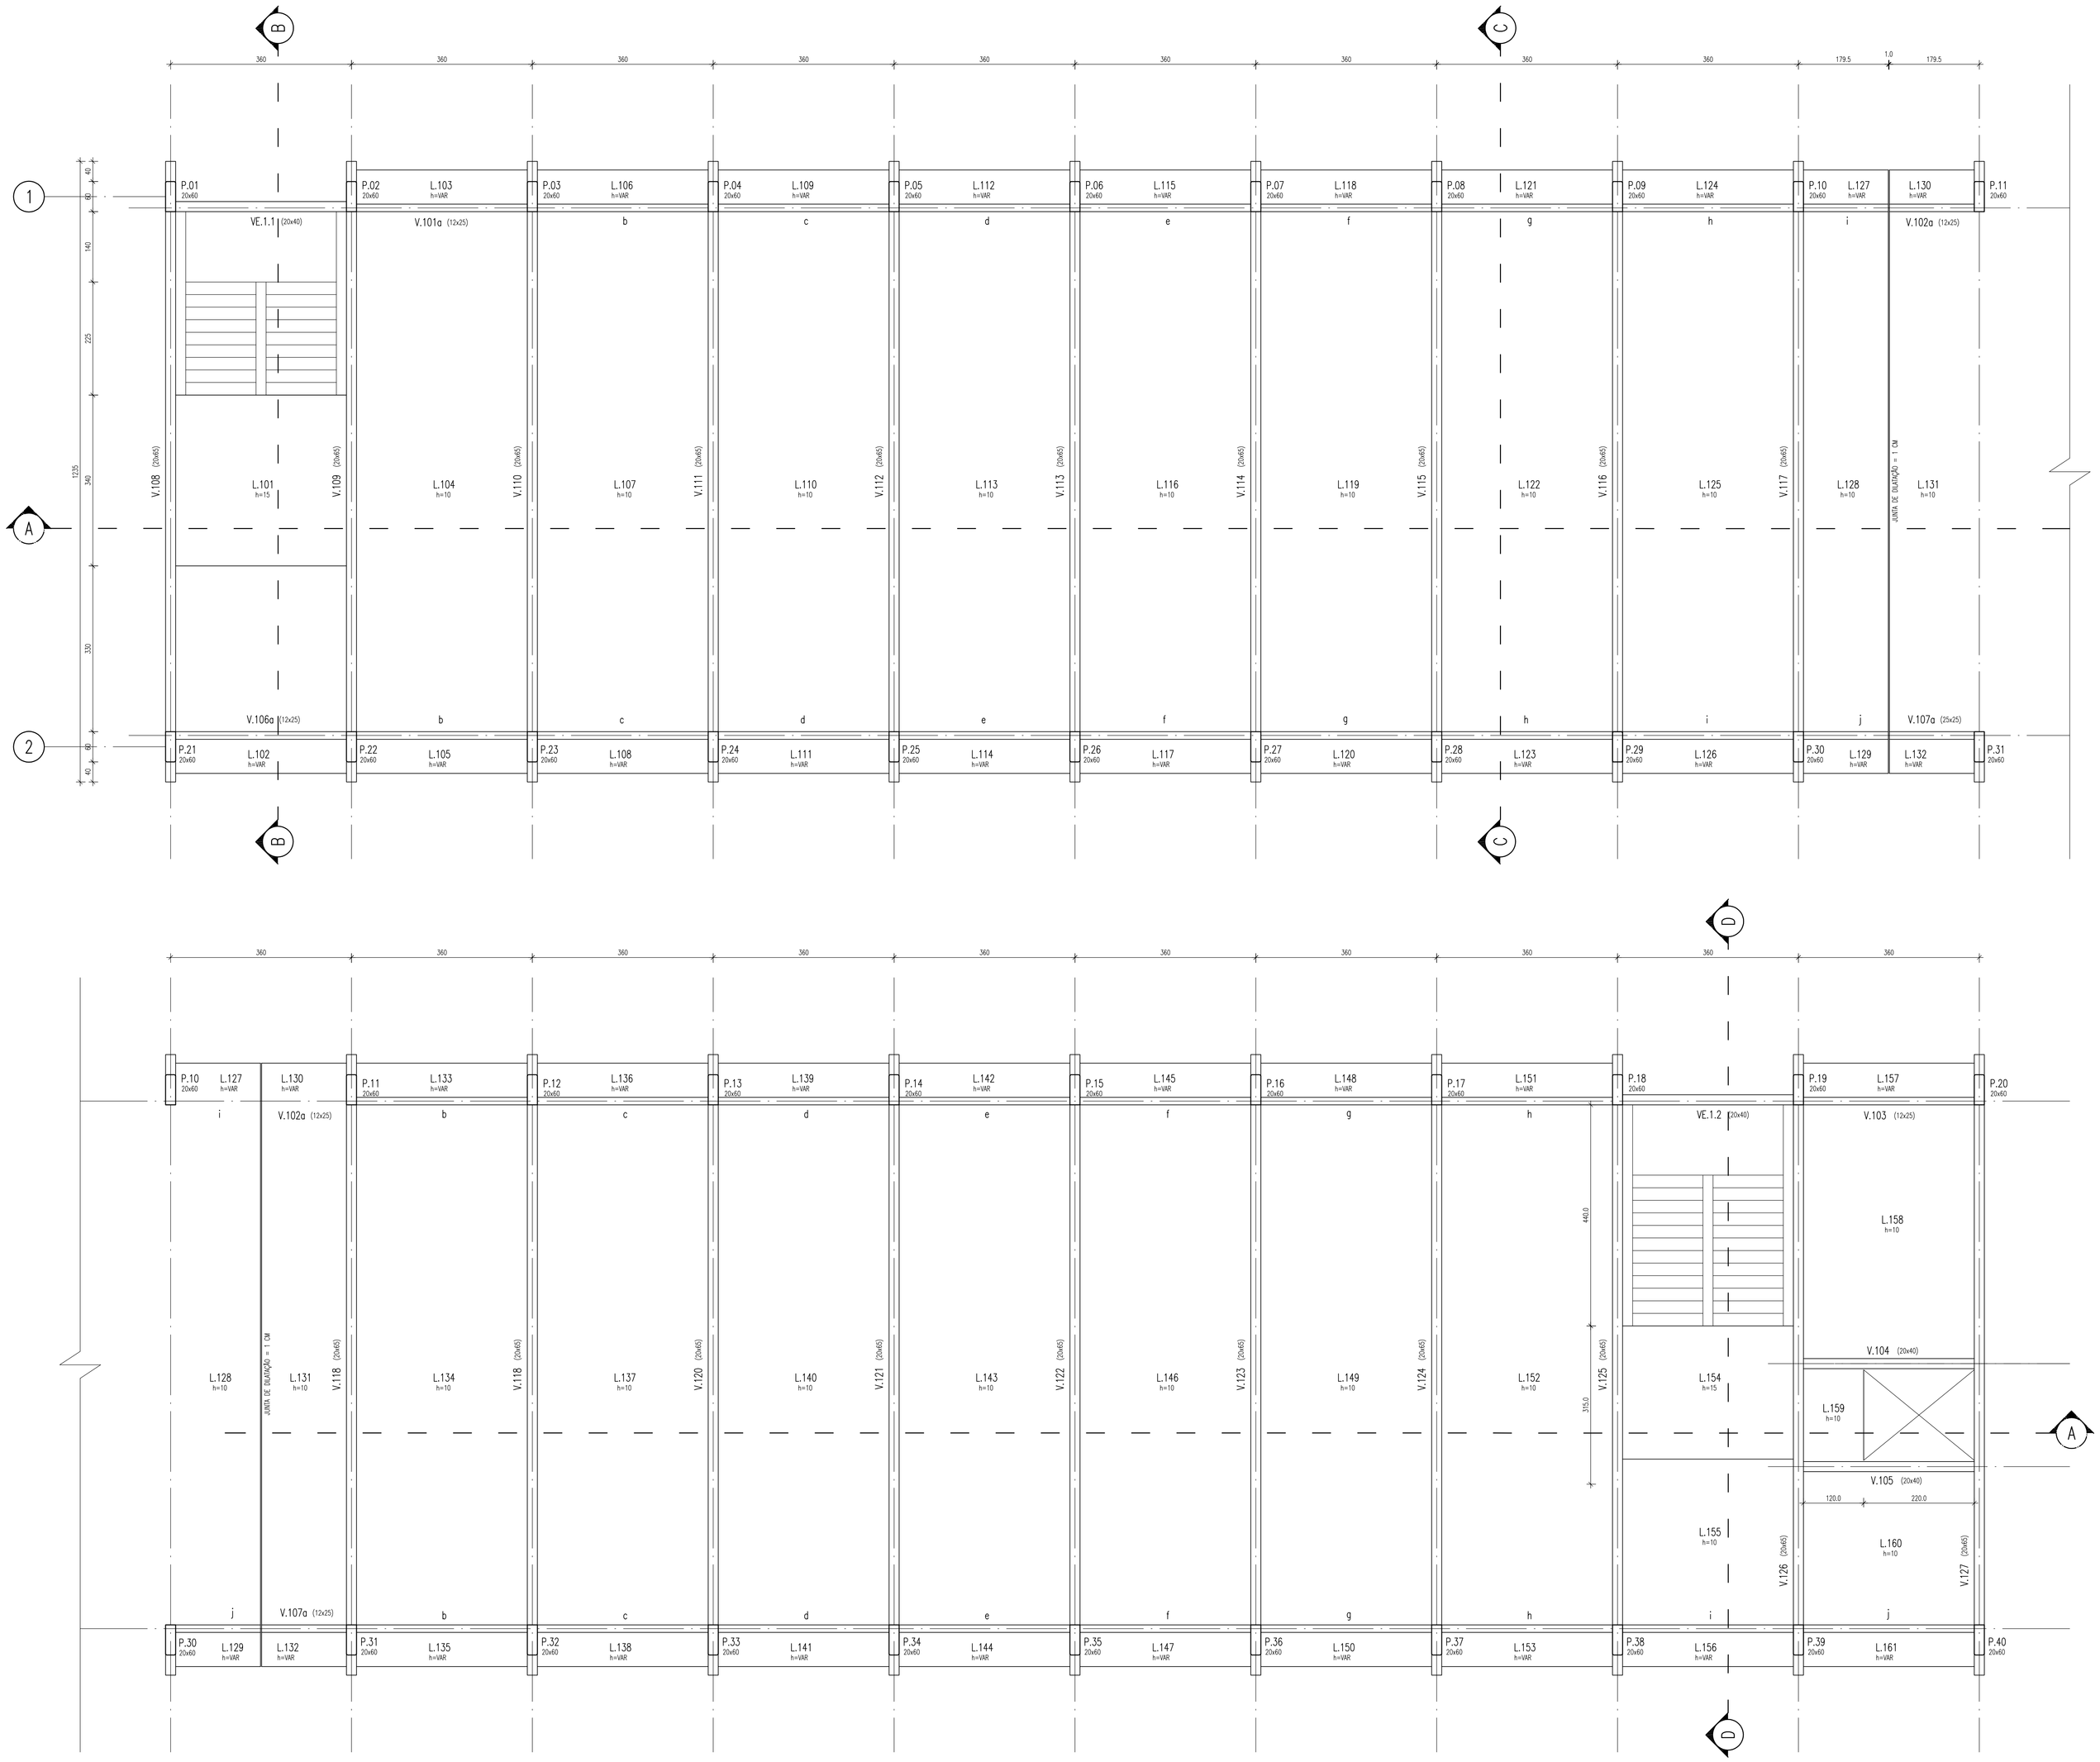

UNIVERSIDADE FEDERAL DO AMAZONAS

Prefeitura da UFAM

CAMPUS: CAMPUS UNIVERSITÁRIO – SETOR NORTE

OBRA: ICHL – DEPARTAMENTO DE COMUNICAÇÃO

TÍTULO: PAVIMENTO 1 – FORMAS

AUTOR DO PROJETO	ART	DESENHO	DATA	ESCALA	REVISÃO
		-	2012	1:50	

PRANCHA 01.EC.003