



DETAILED D-01

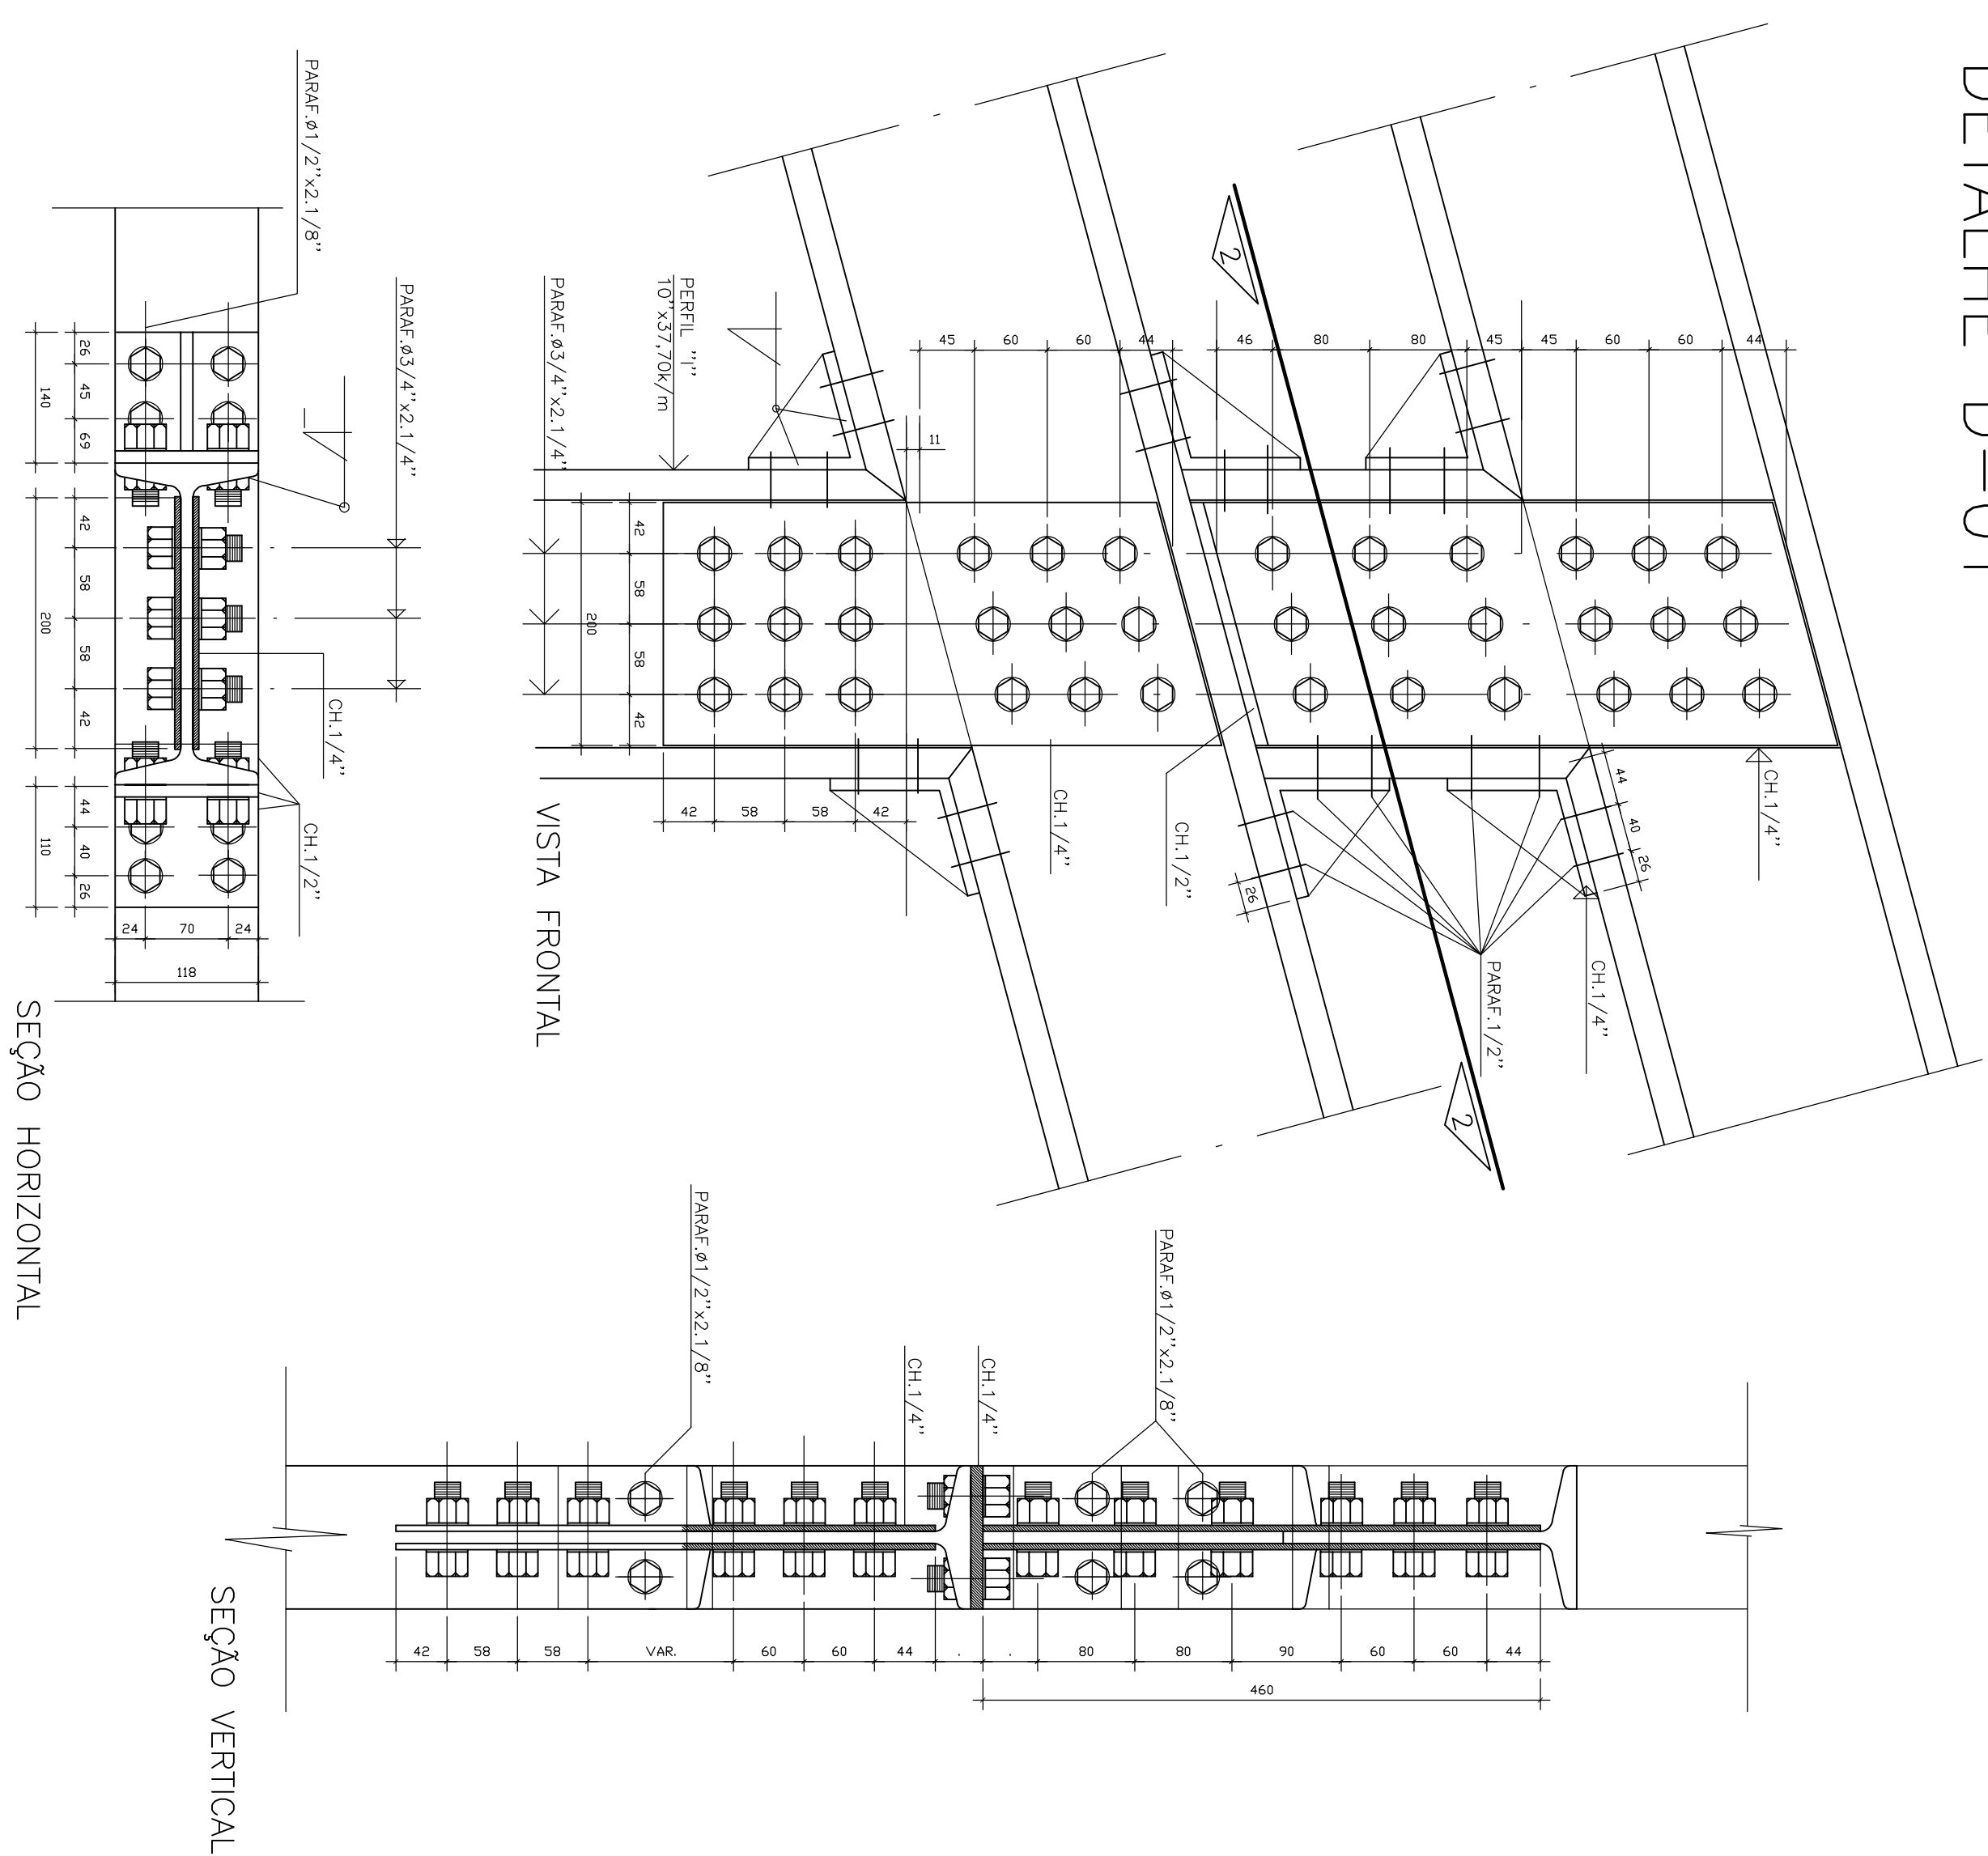

DETAILHE D-05

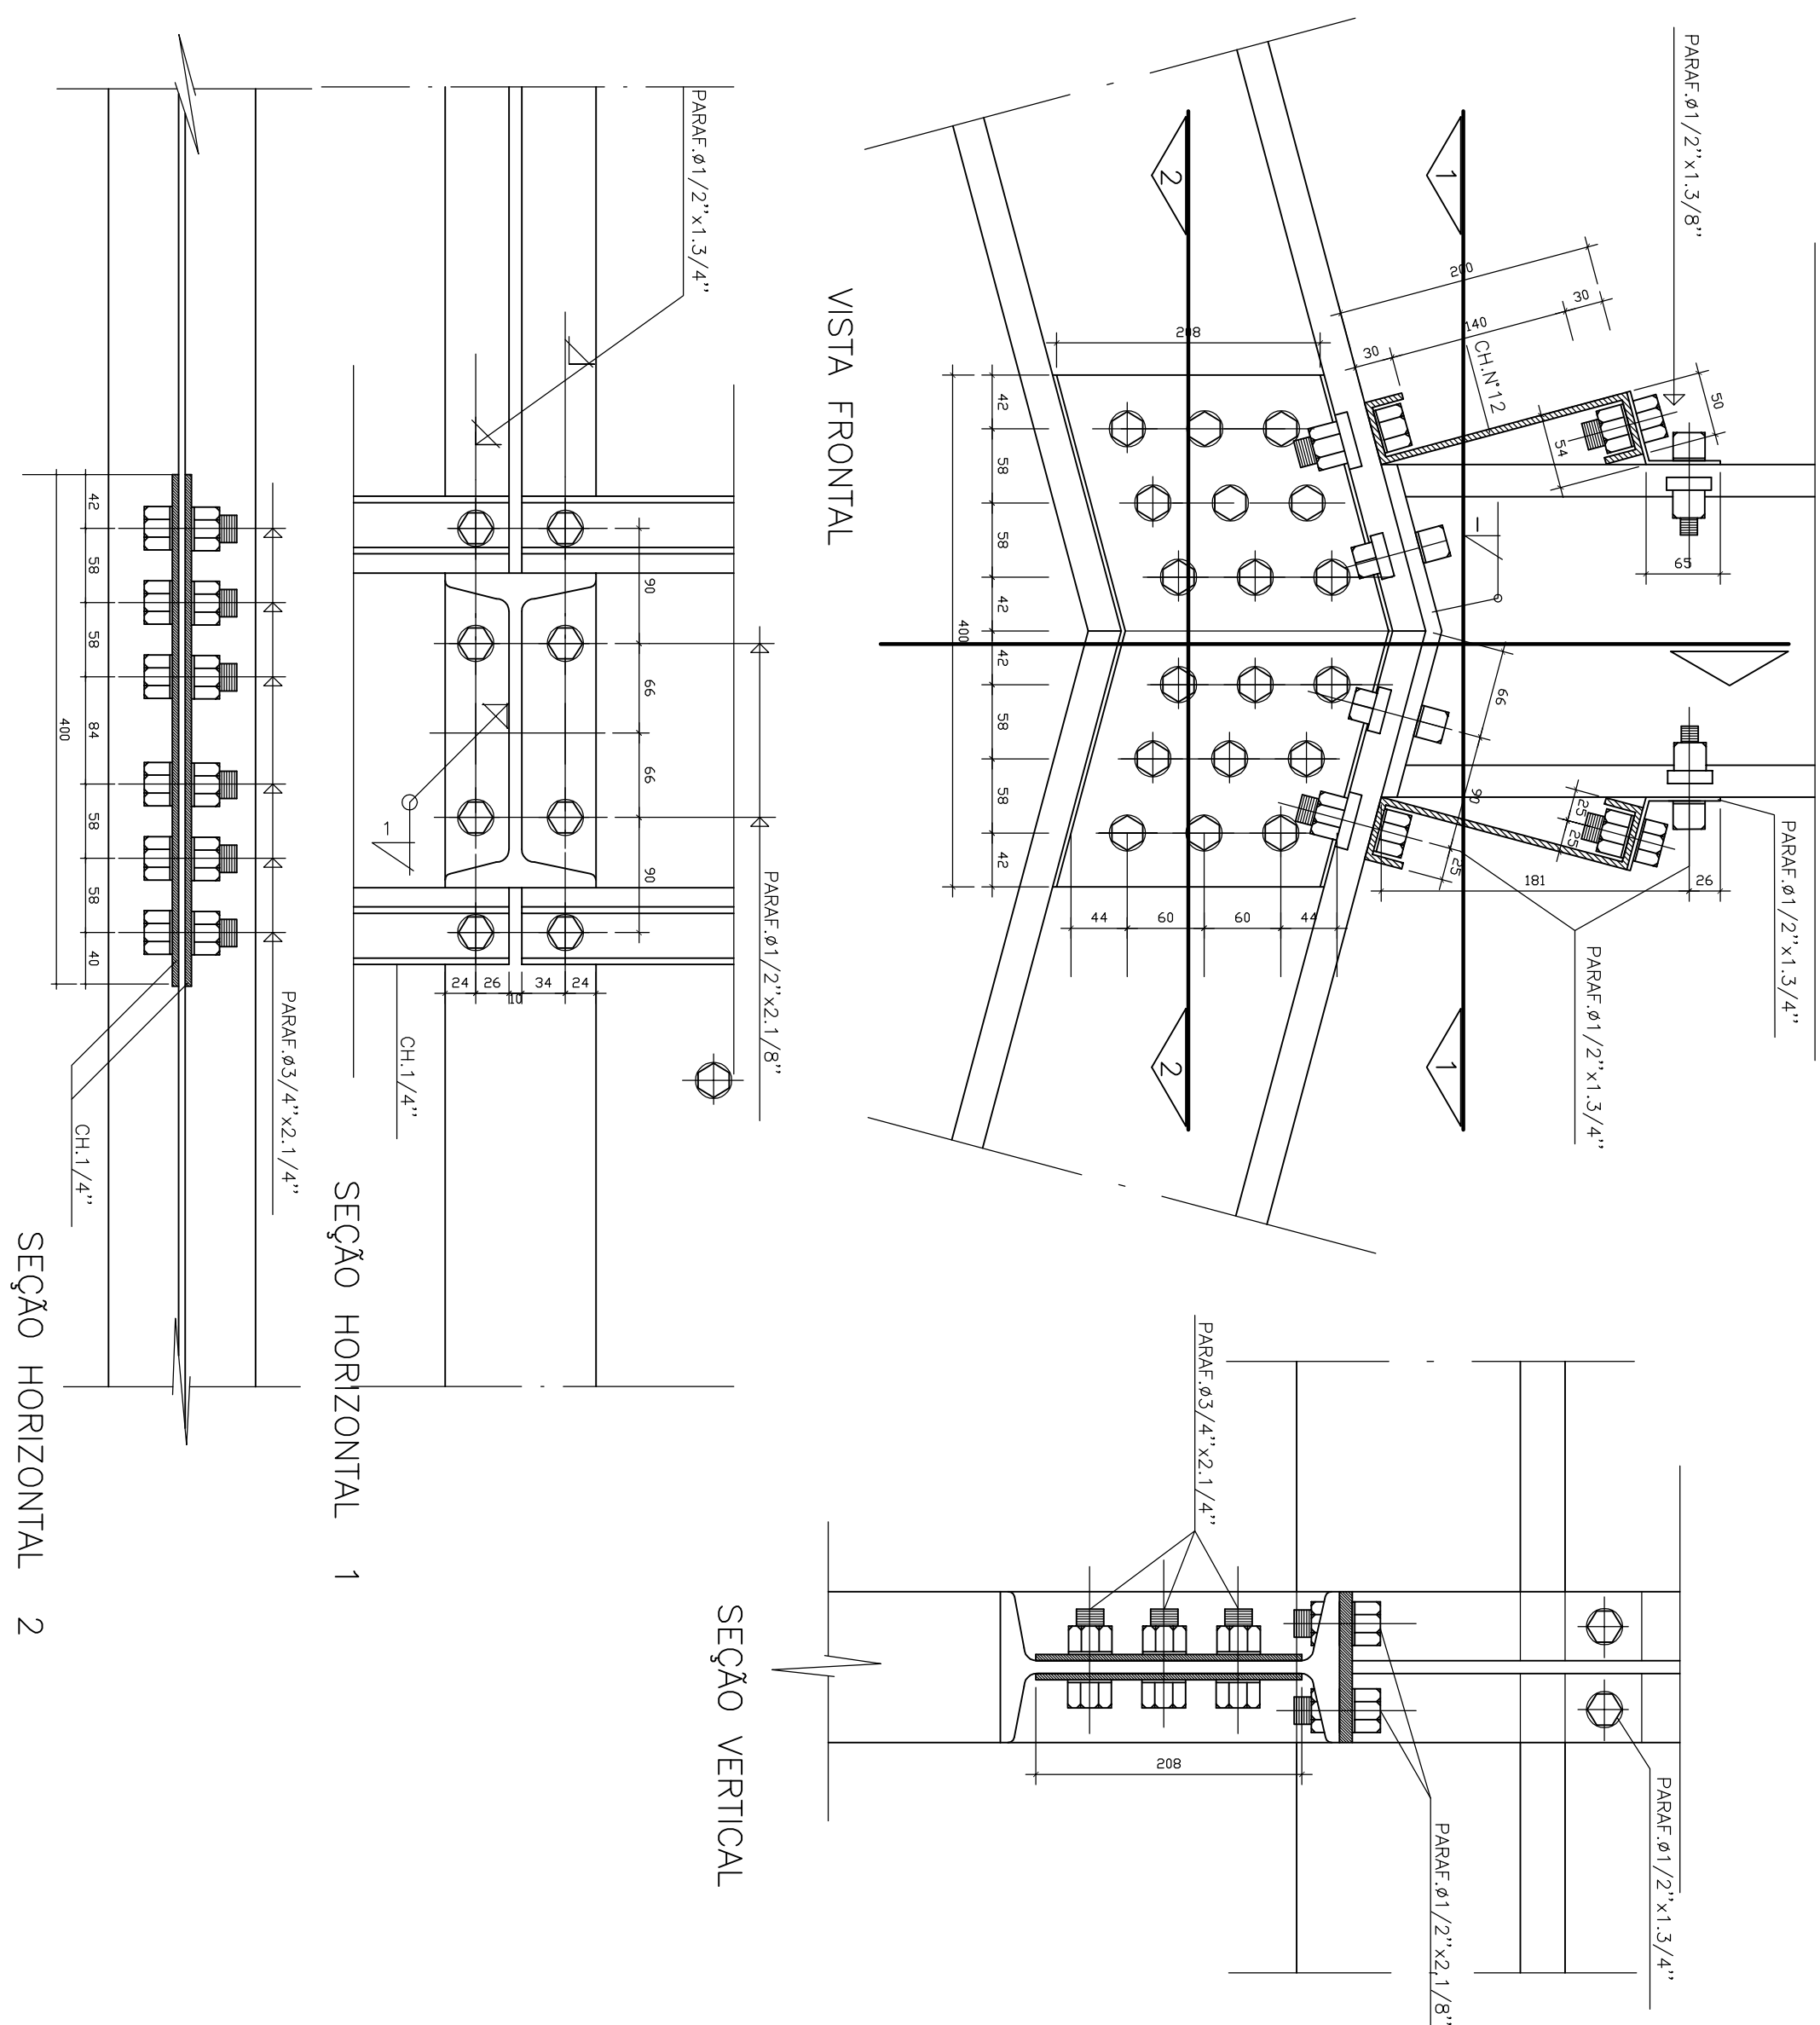

## ACABAMENTOS


--AS COTAS ESTÃO EM MM

SOLDA NO PERÍMETRO E ESMERILADA


-TODOS OS FILETES DE SOLDA TERÃO ESPESURA DO ELETRÓDUTO 3/16"

-TODA A ESTRUTURA SERA EXECUTADA EM AÇO CARBONC


DETAILED D-02

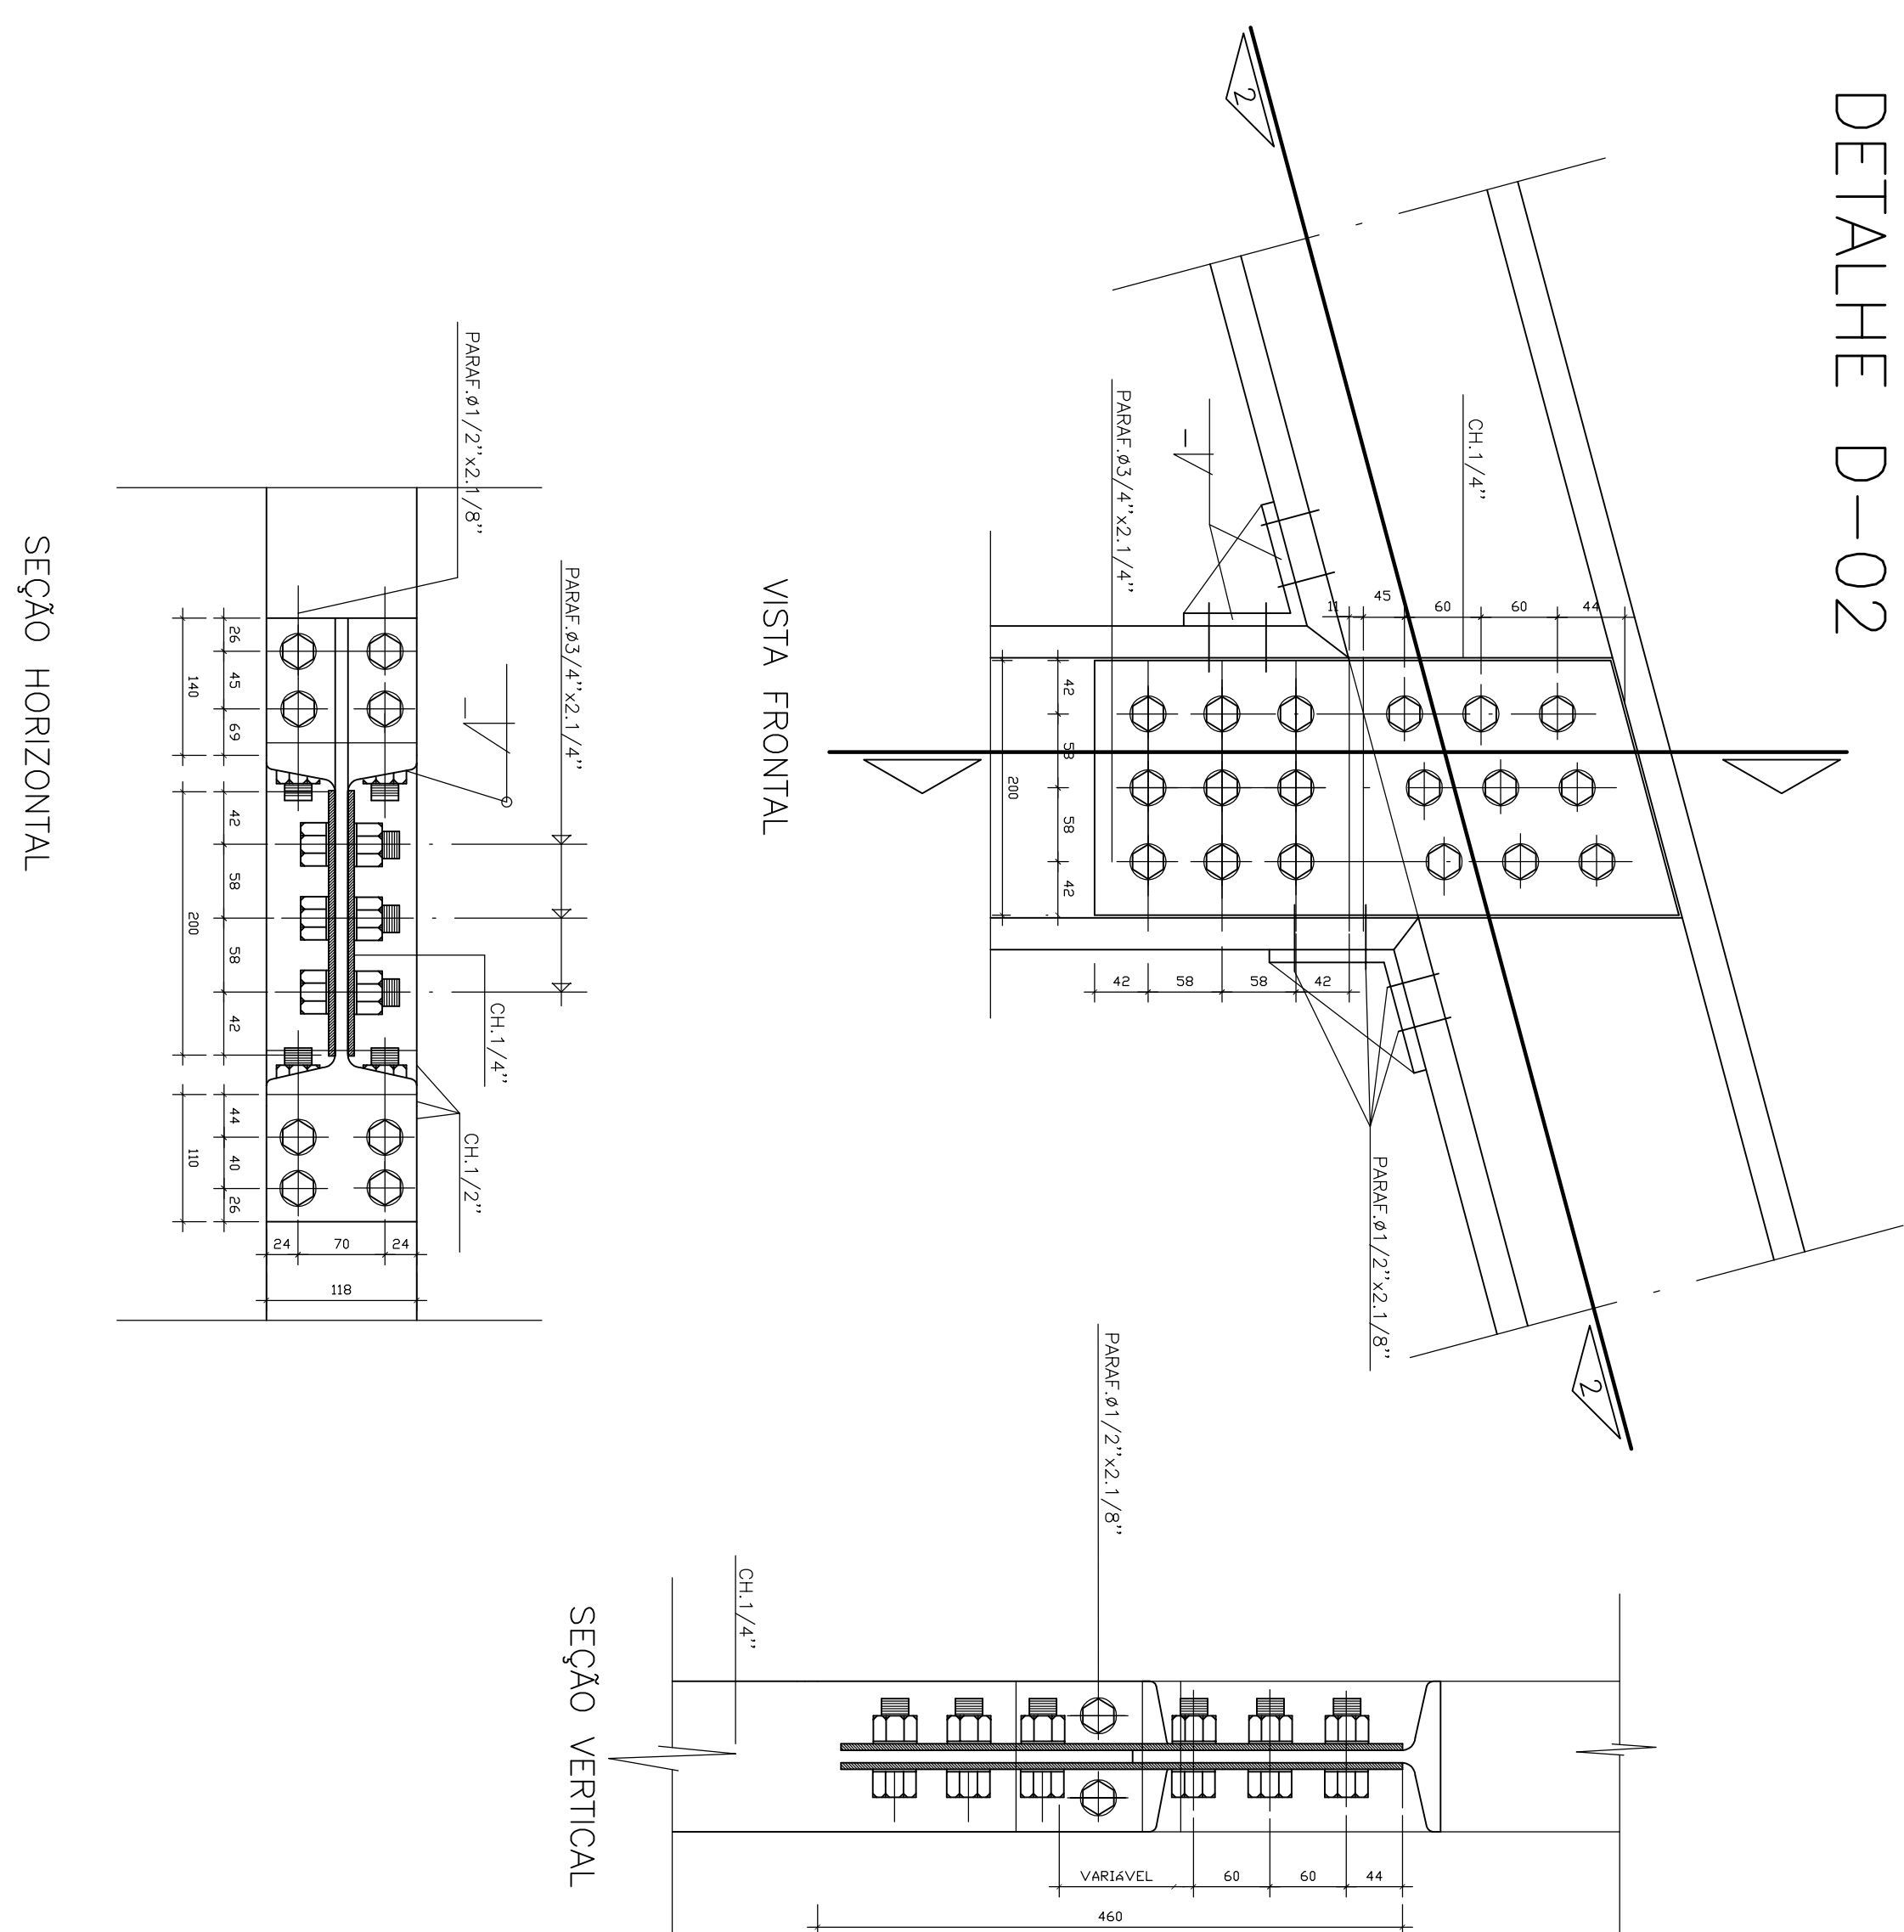

DETAIHE D-05

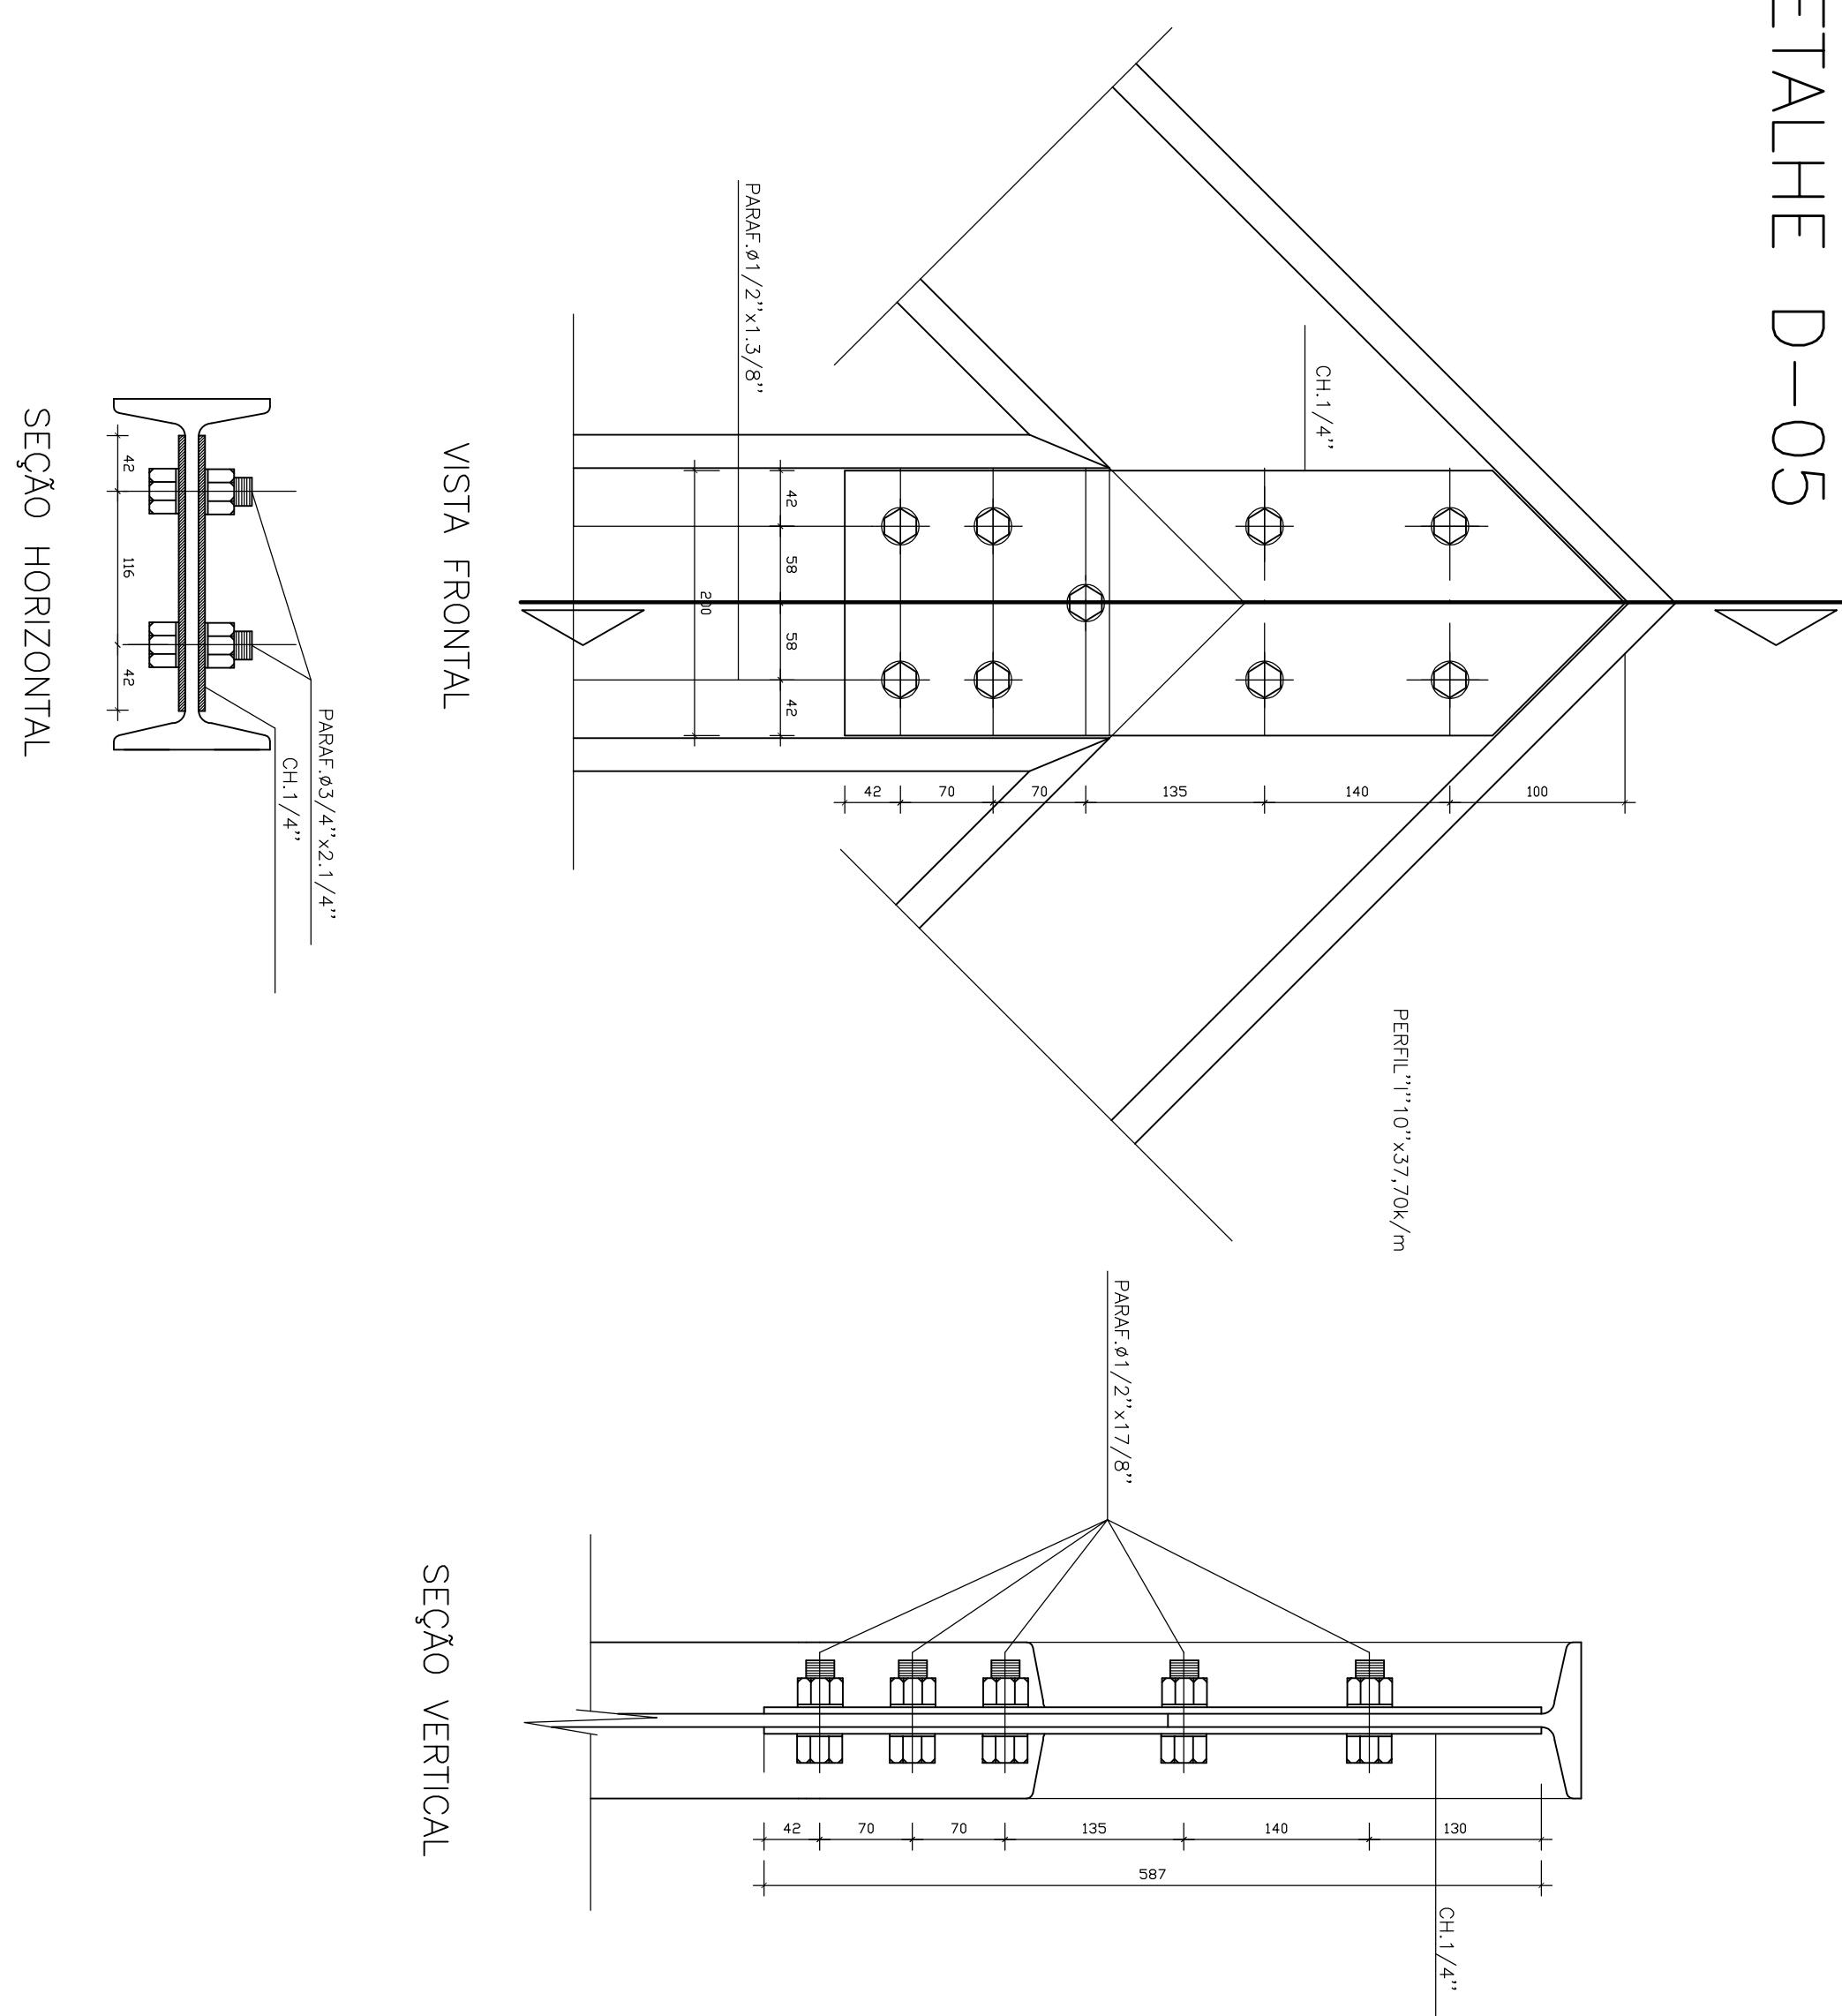

DETAHLHE D-03

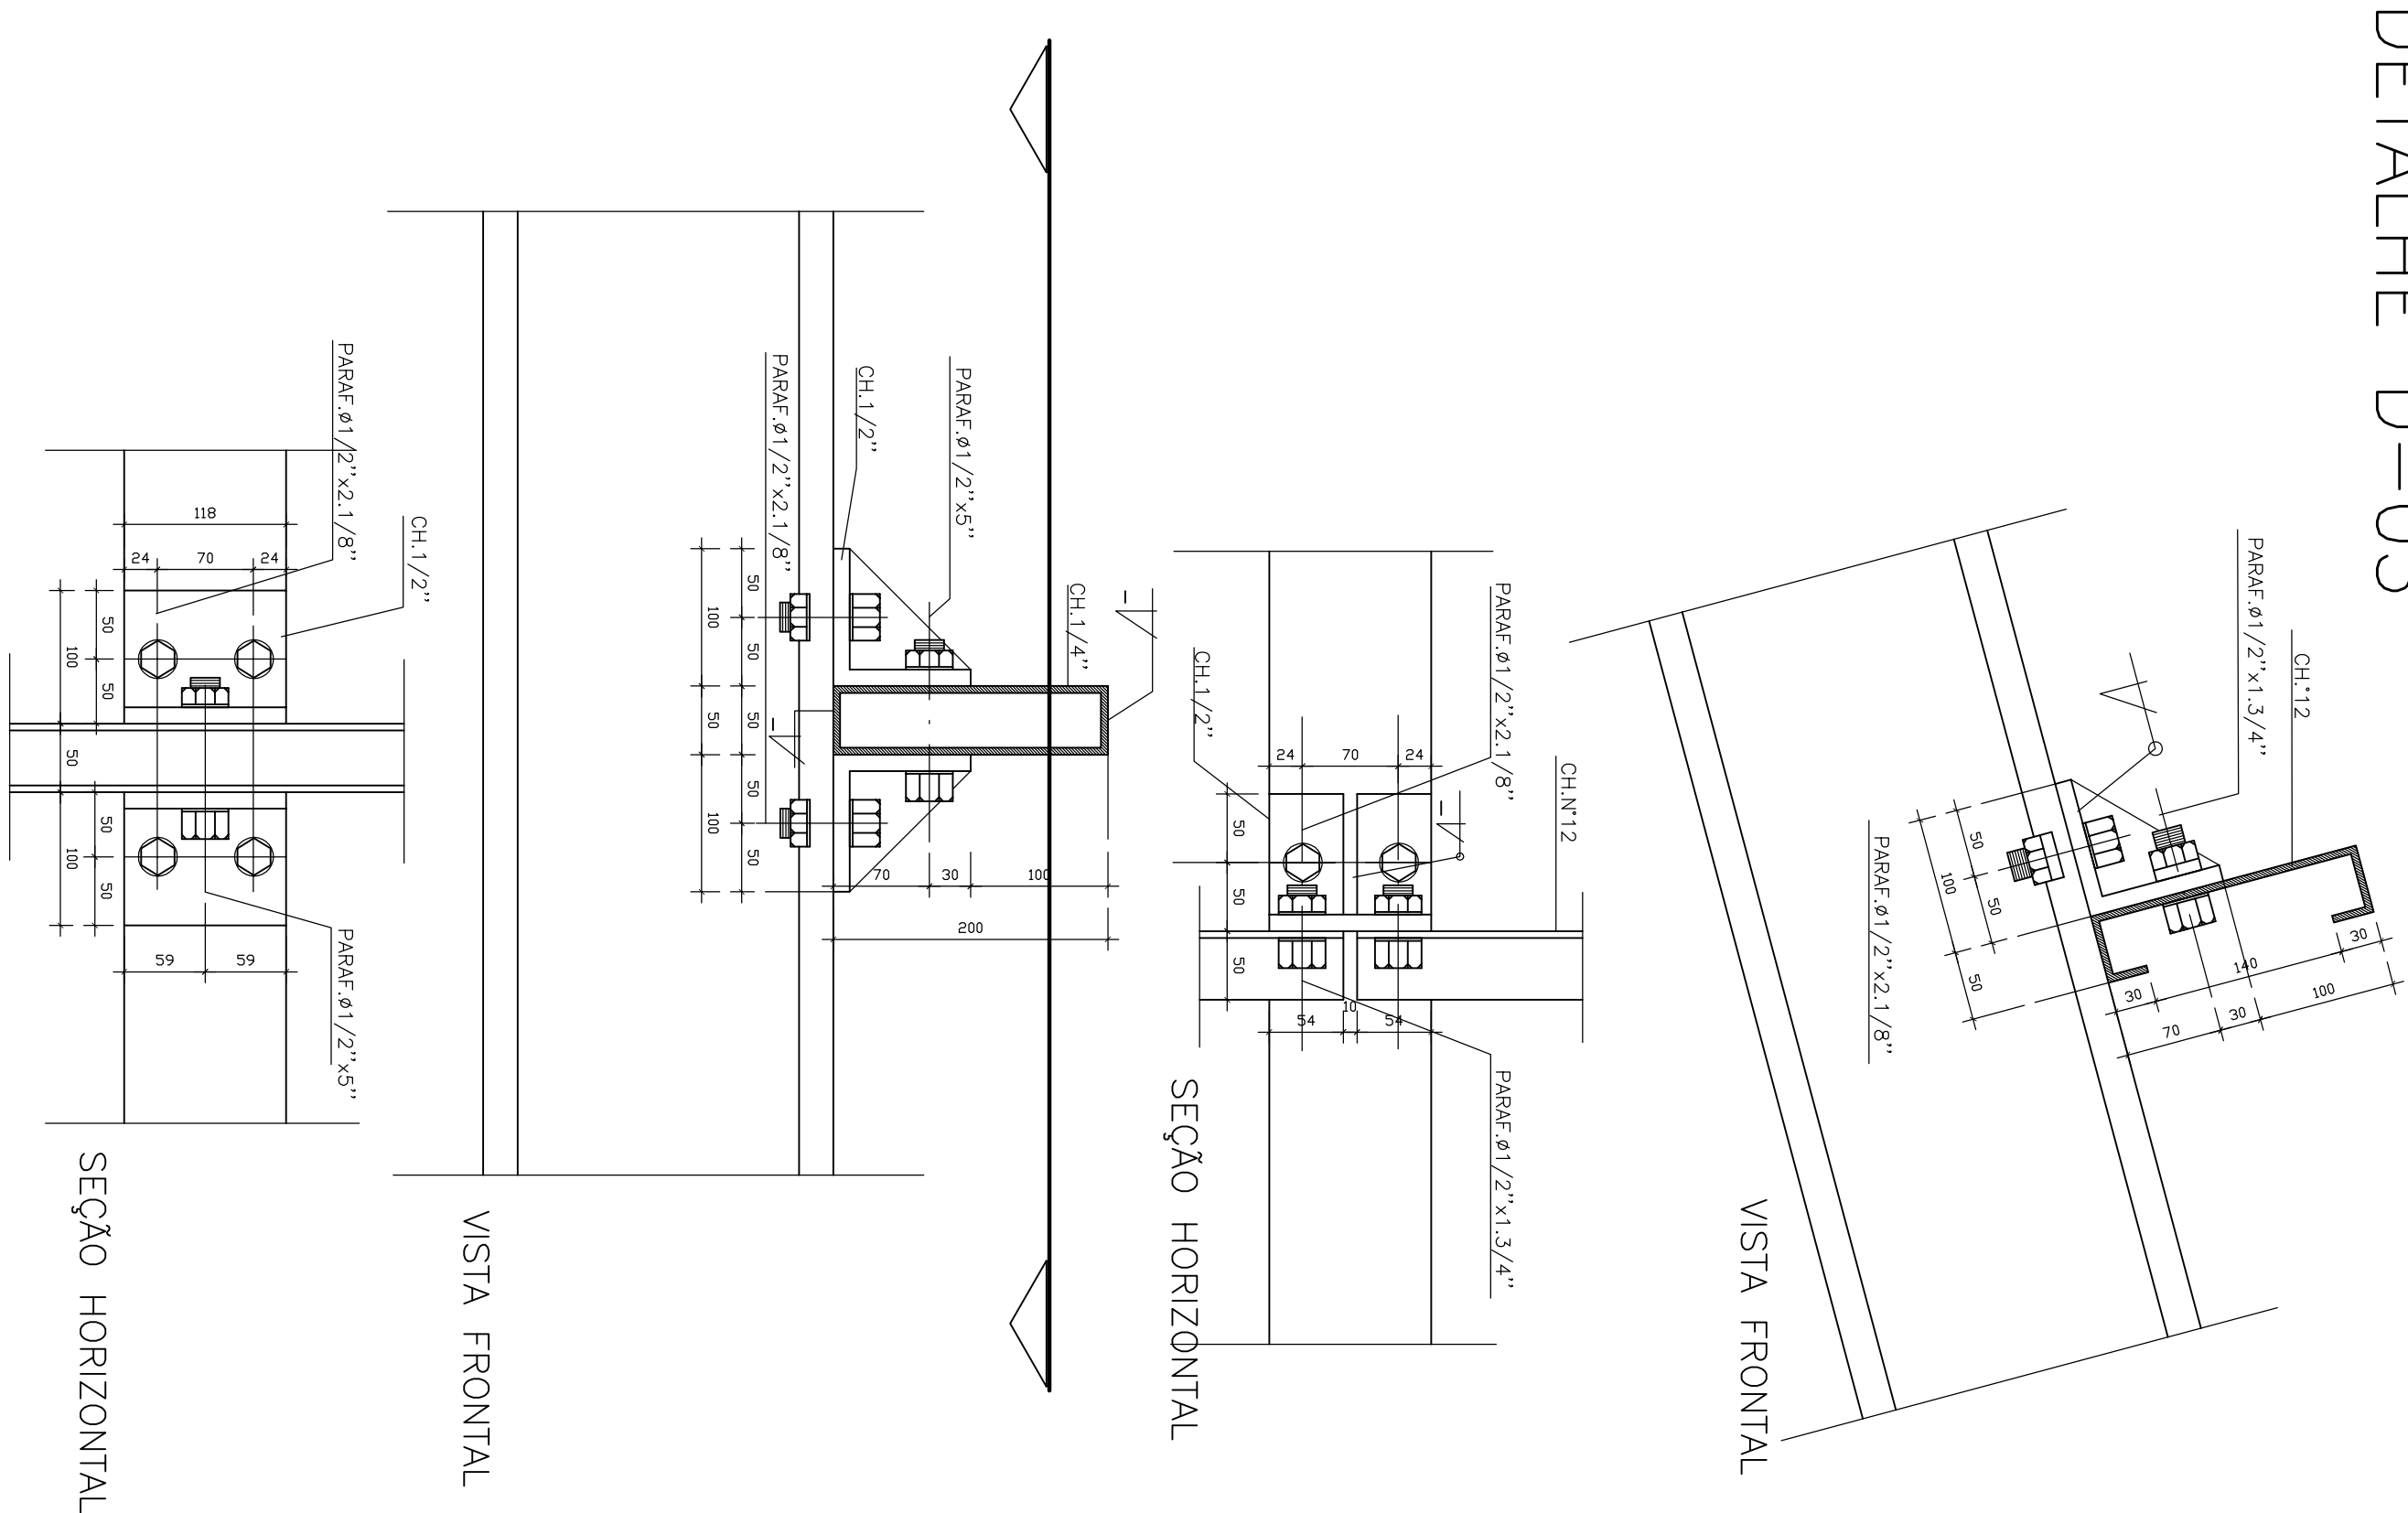

DETAILED D-07

