



DETAHLHE D-08

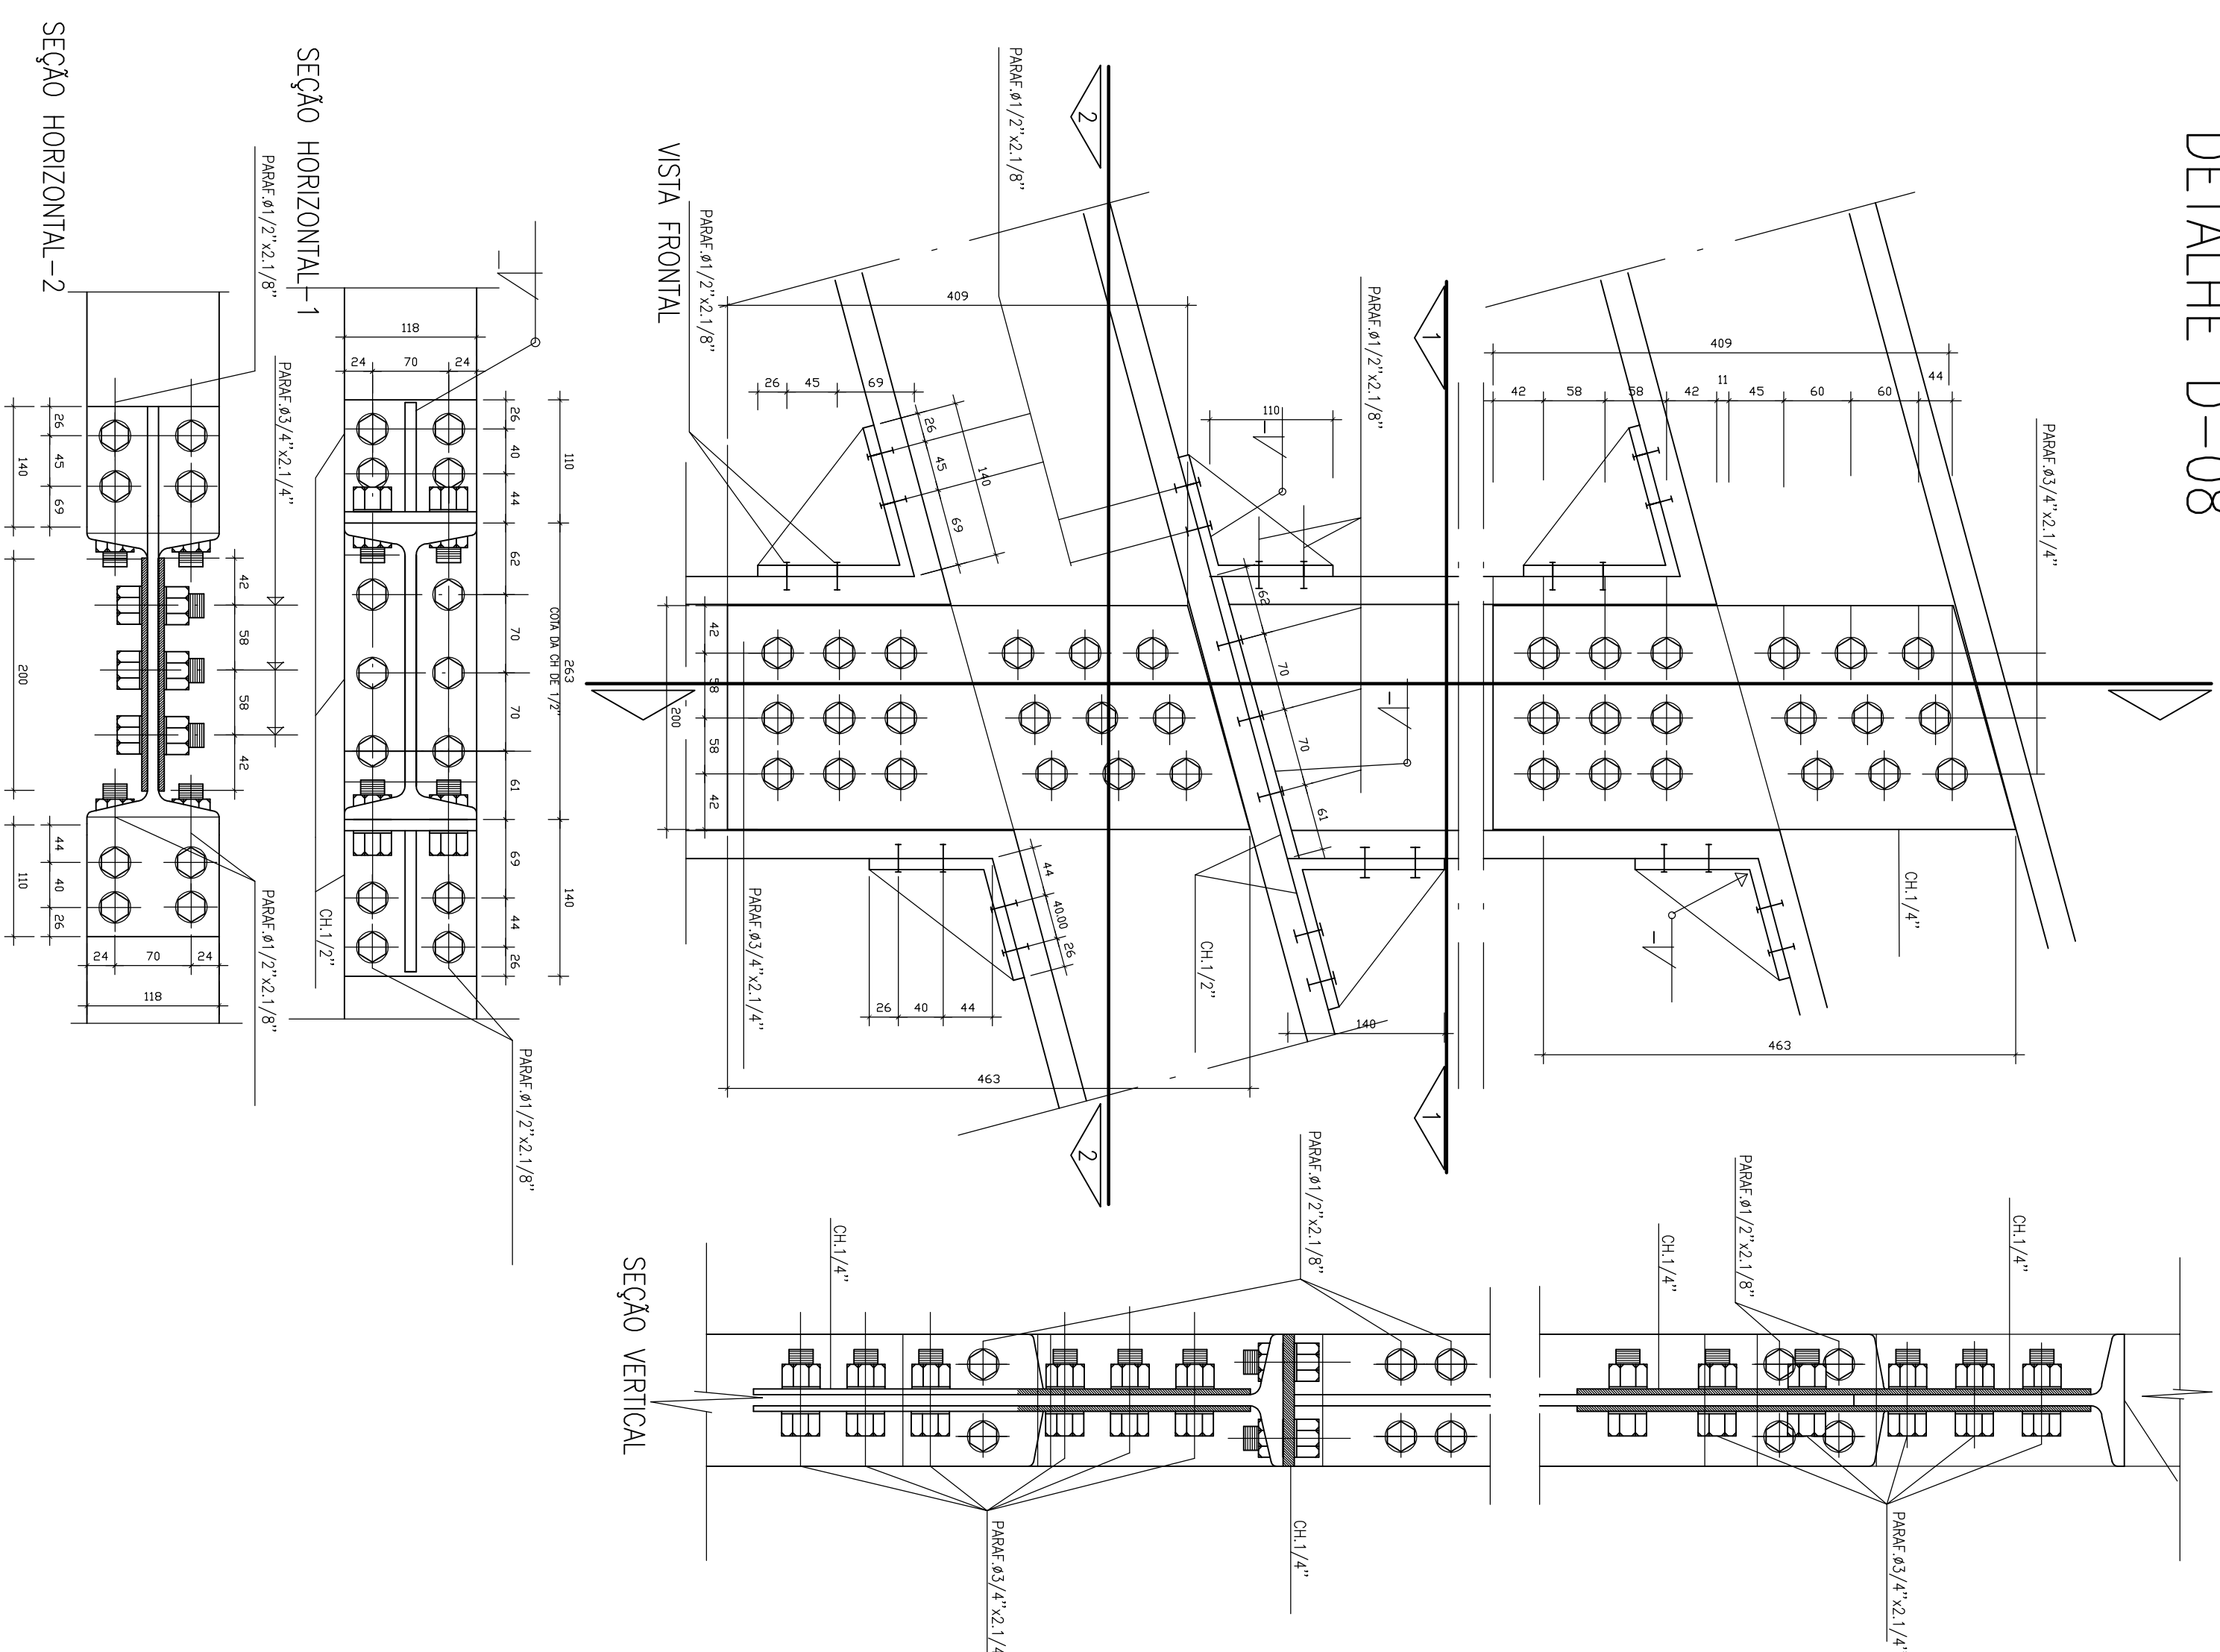

DETAILED D-15

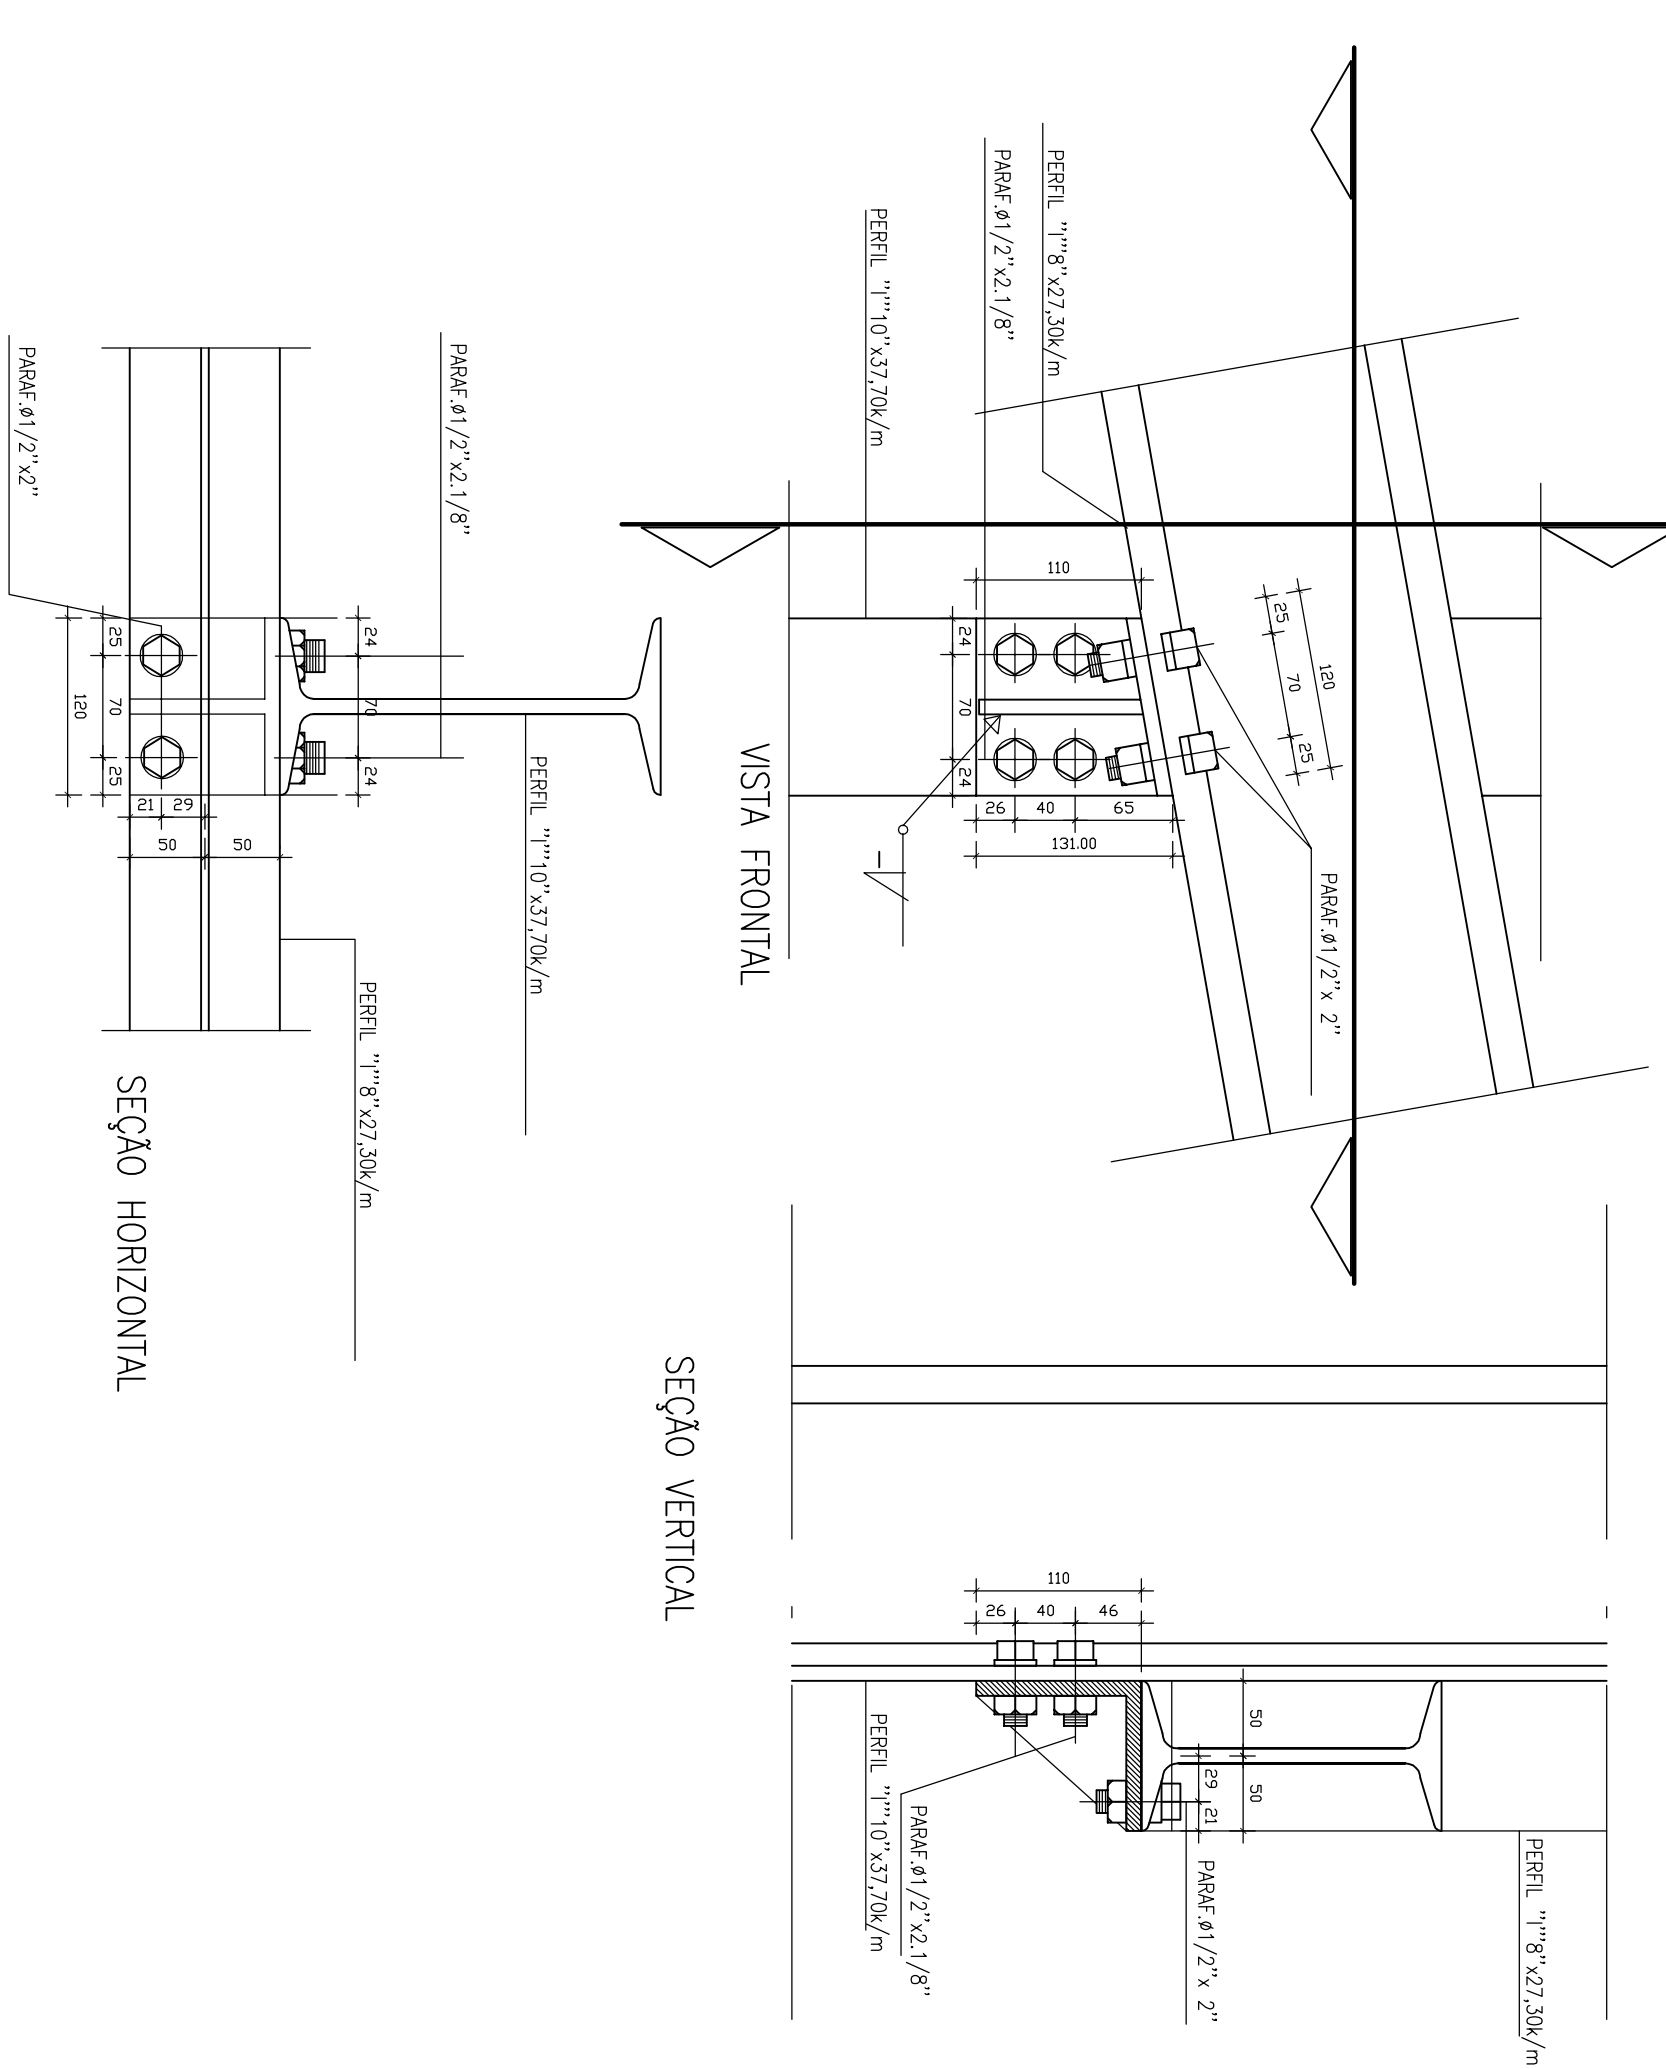

NOTAS:

—AS COTAS ESTÃO EM mm


SOLDA NO

SOLDA NO PERIMETRO E ESMERILADA


-TODOS OS FILETES DE SOLDA TERÃO ESPESURA DO ELETRODO 3/16"

-TODA A ESTRUTURA SERÁ EXECUTADA EM AÇO CARBONO NIOCOR


DETAHLHE D-09

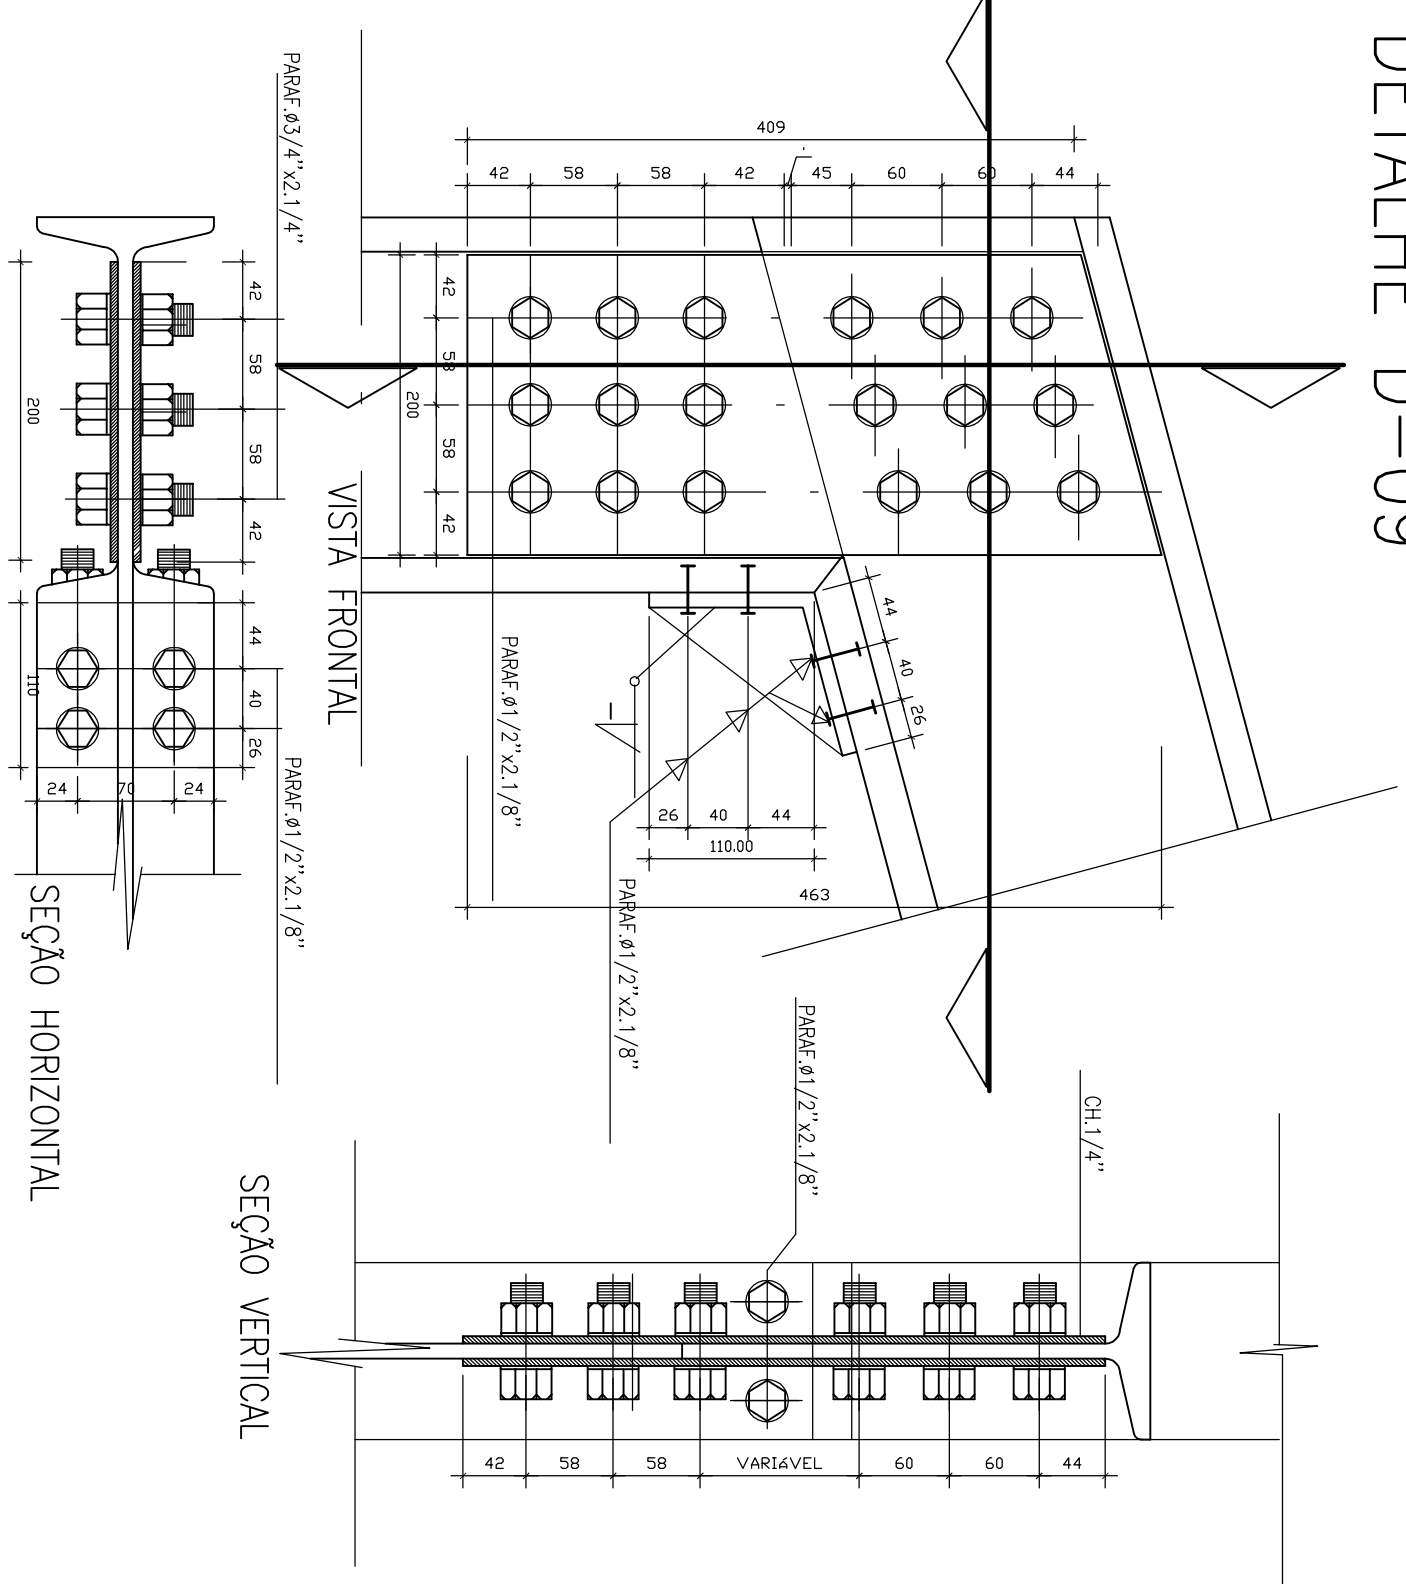


DETAILHE D-12

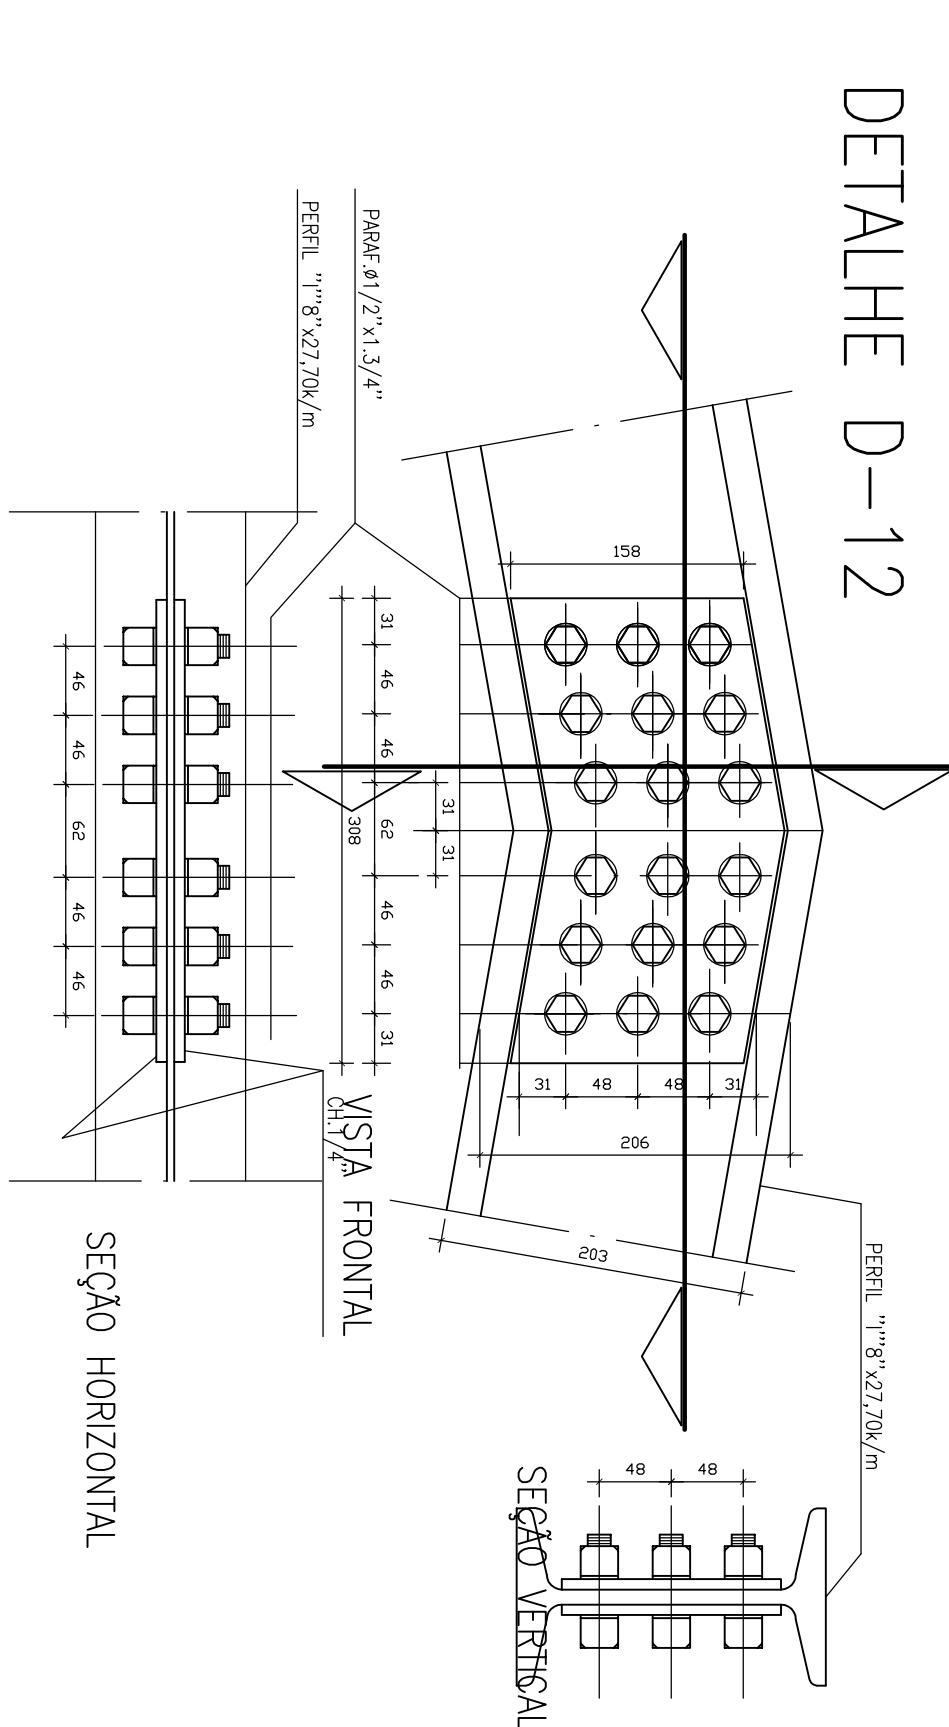


DETAILHE D-17

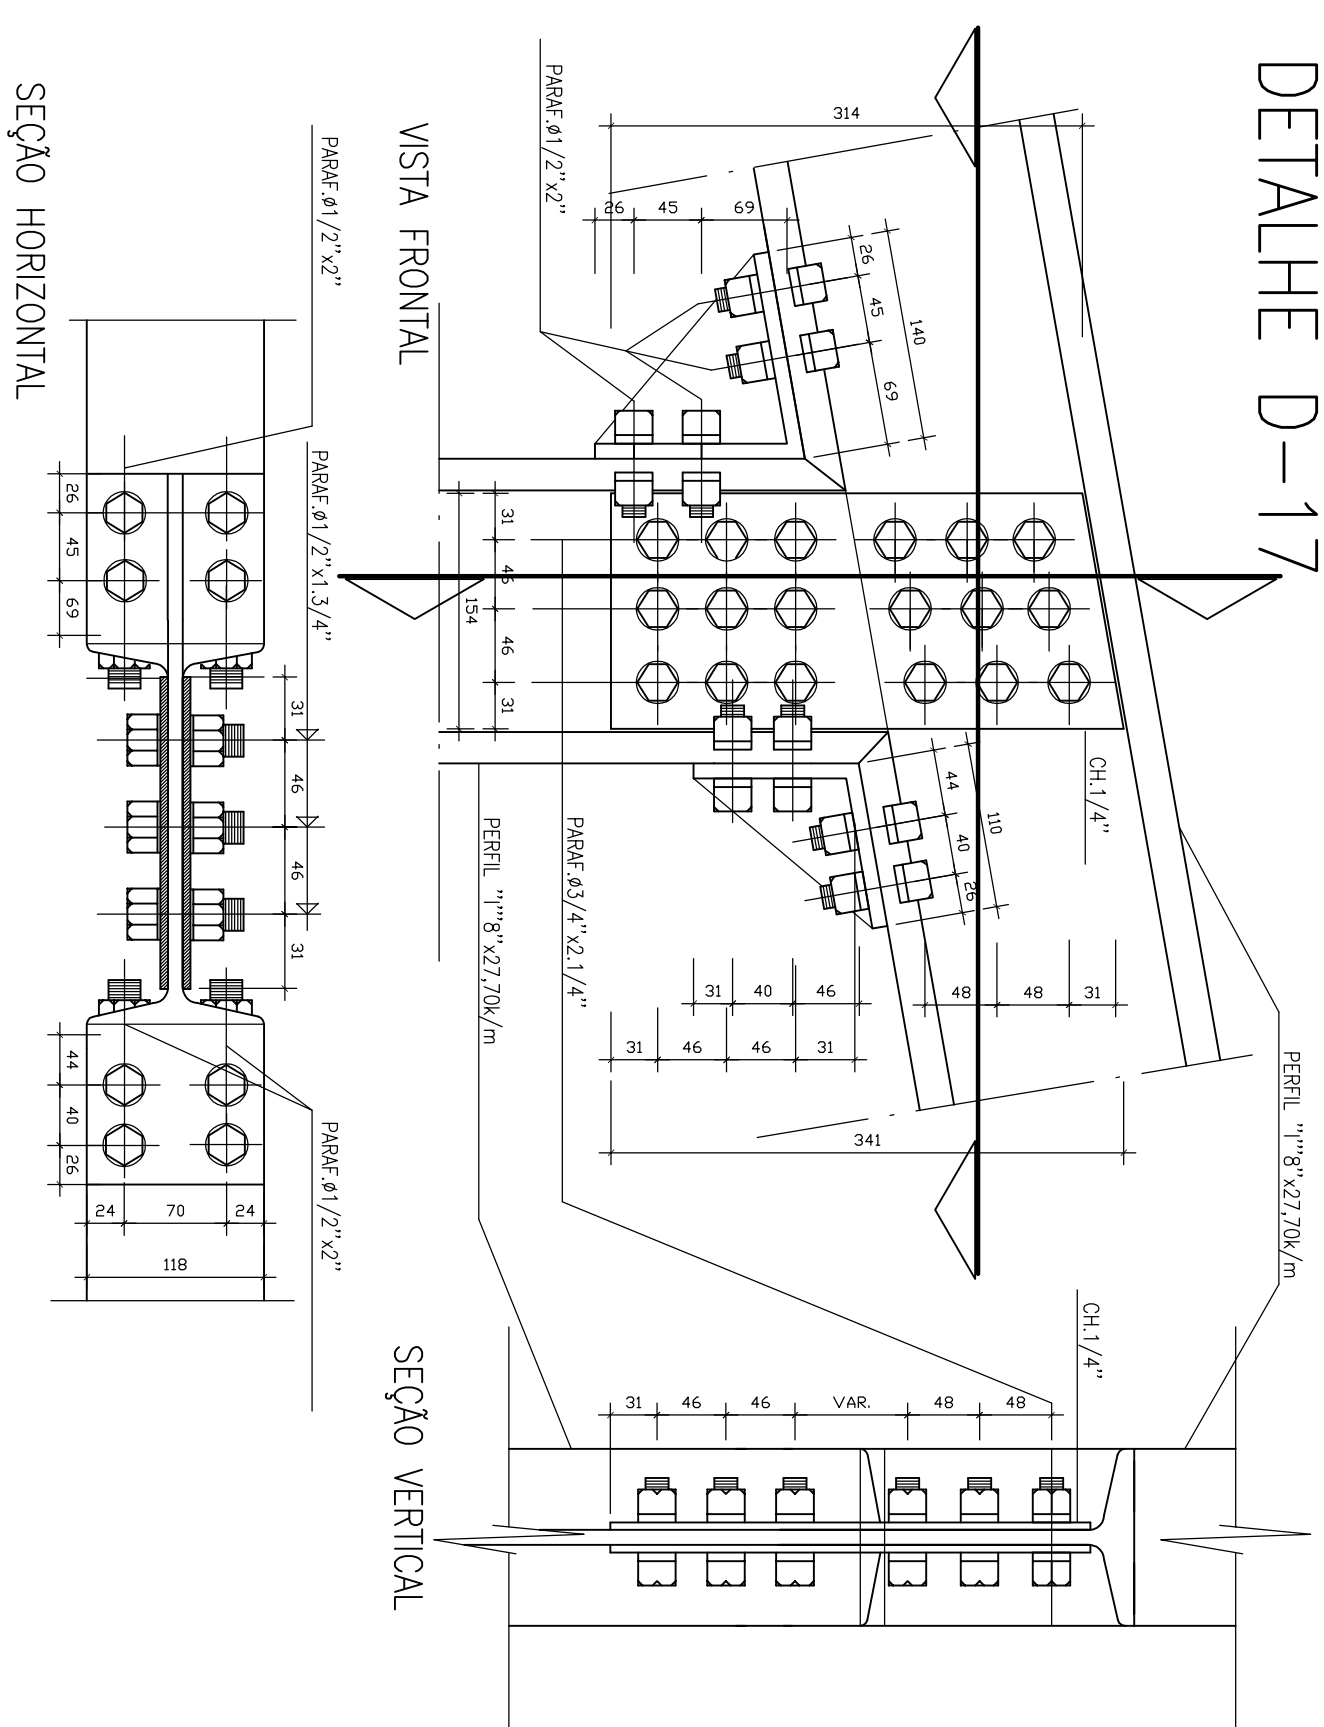


DETAILHE D-16

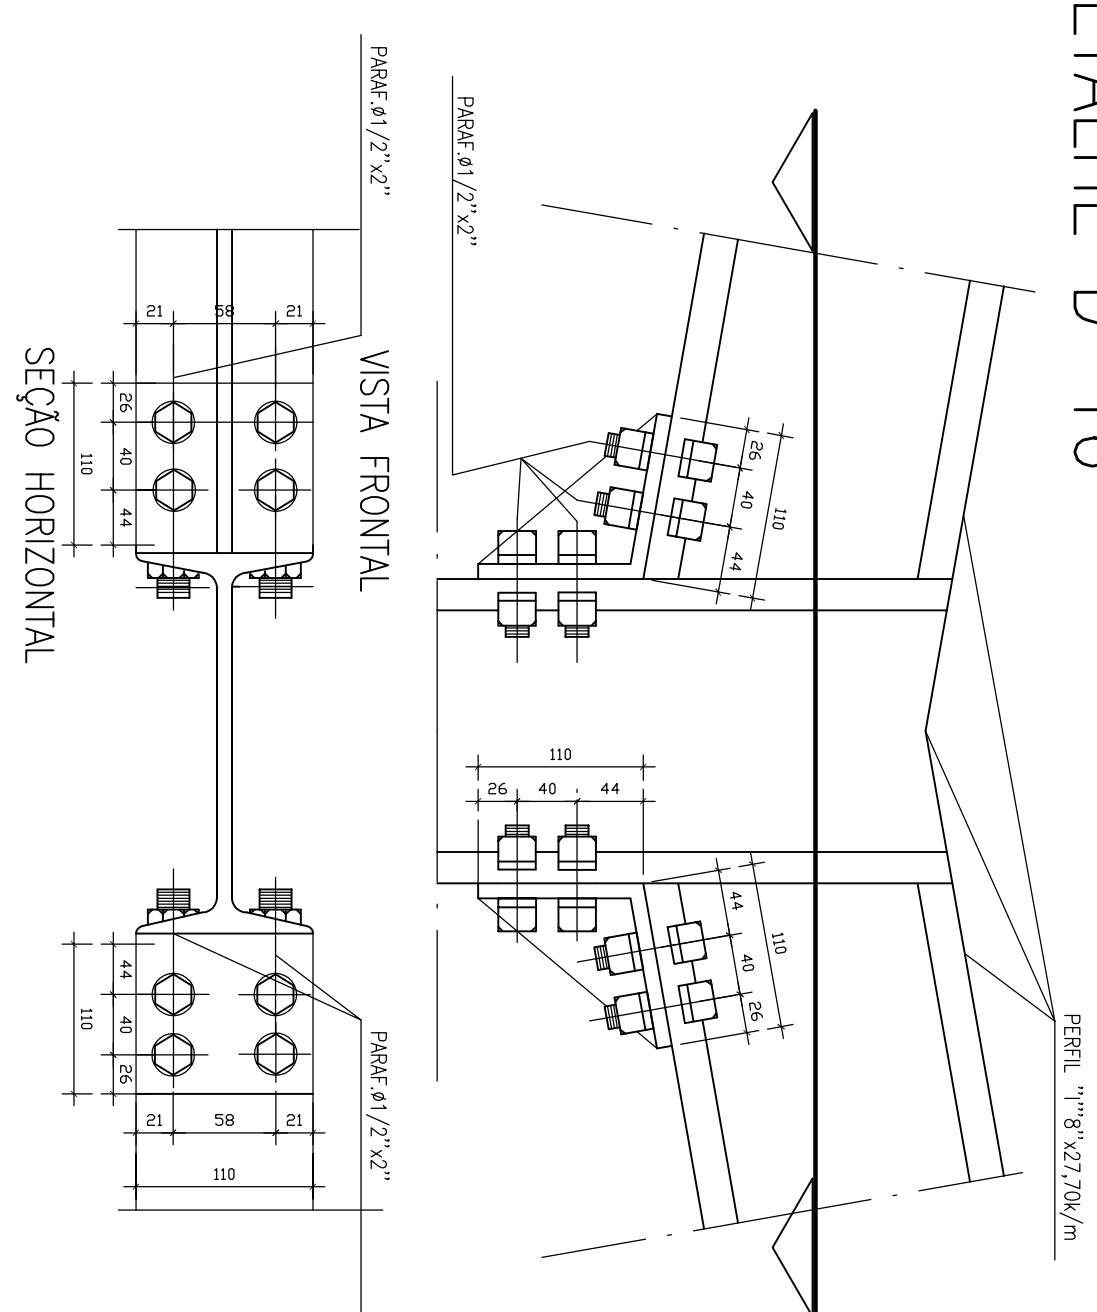


DETAHLHE D-10

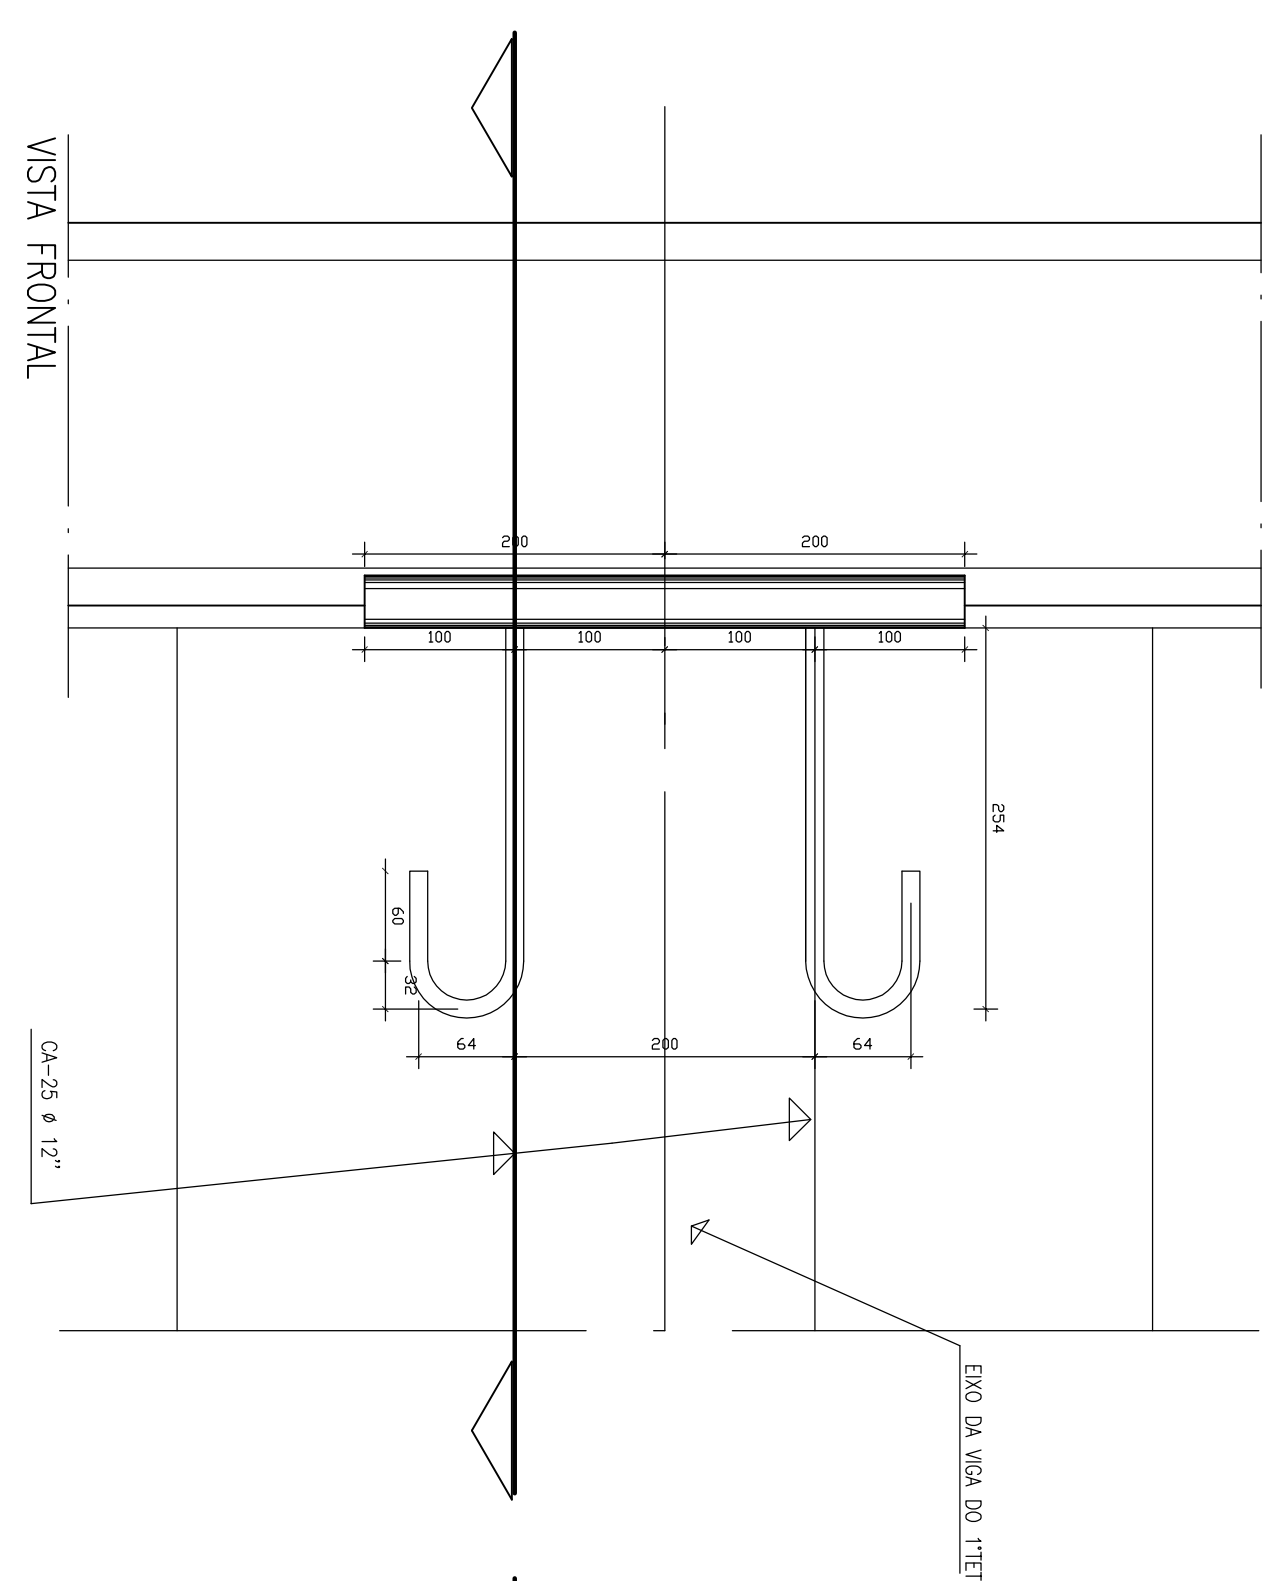


DETAHLE D-11

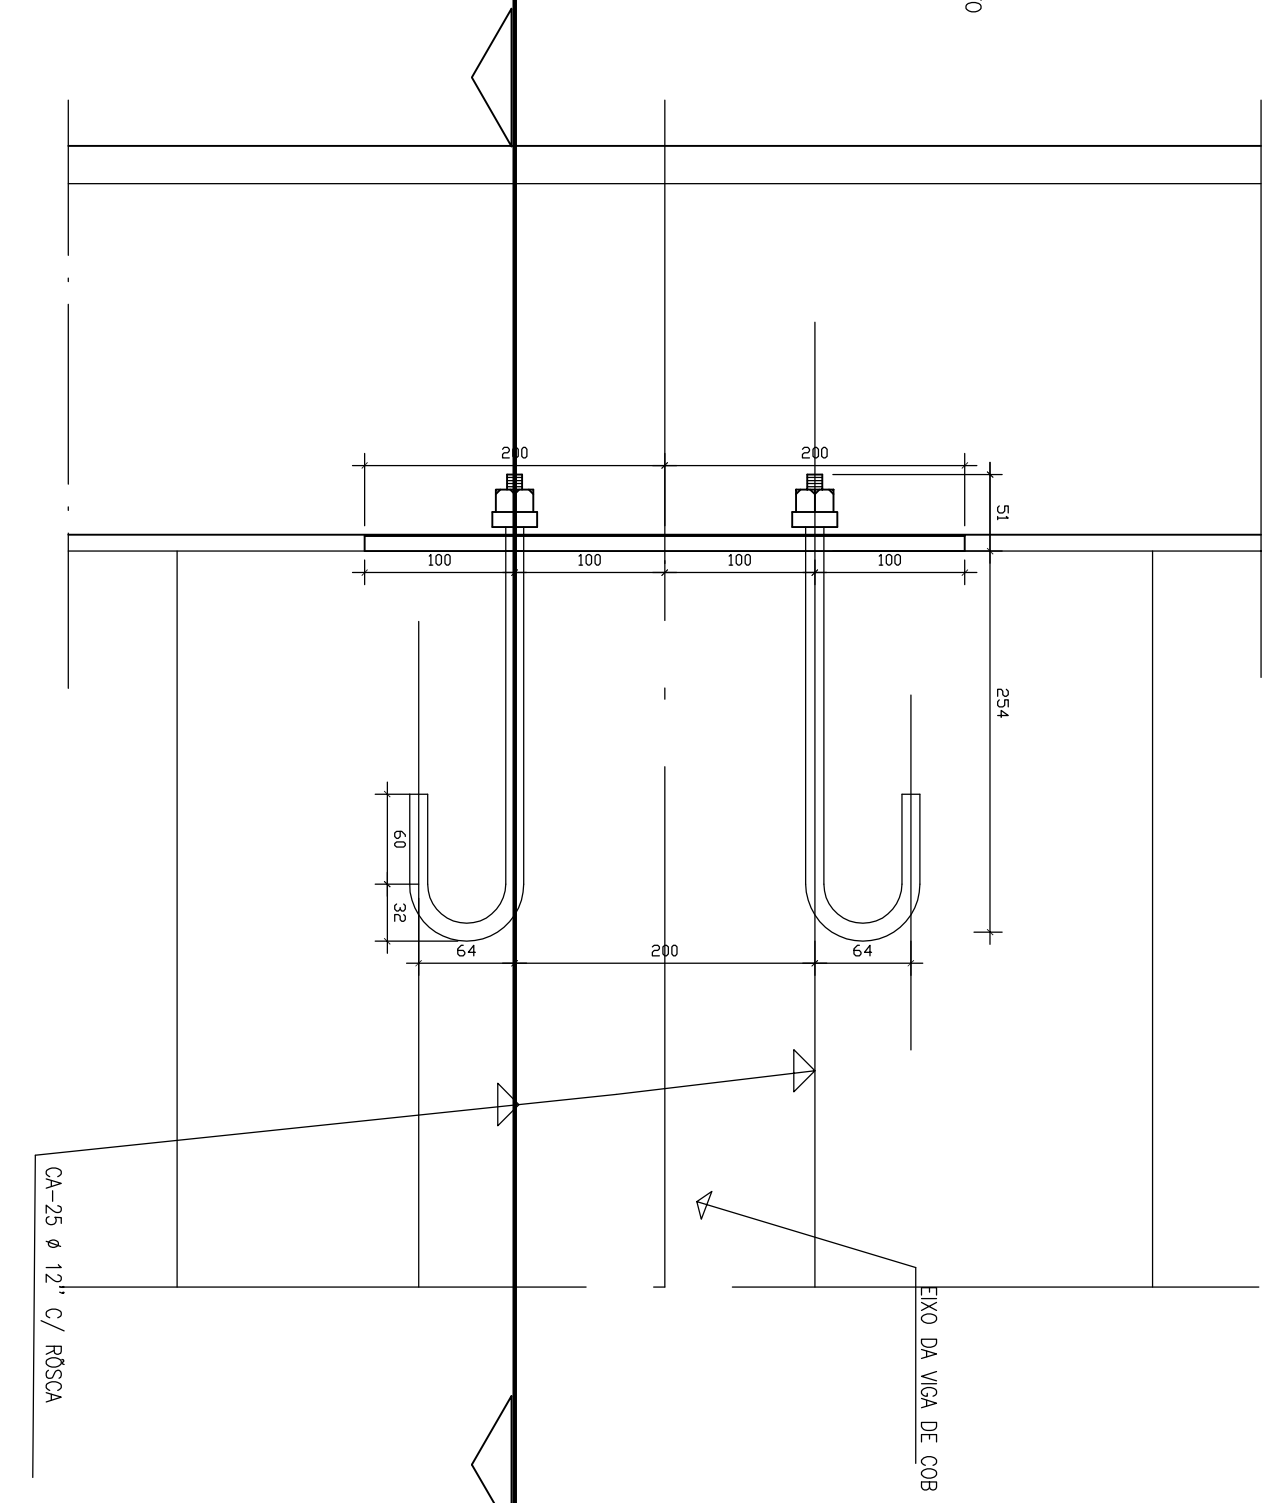


DETAHLE D-13

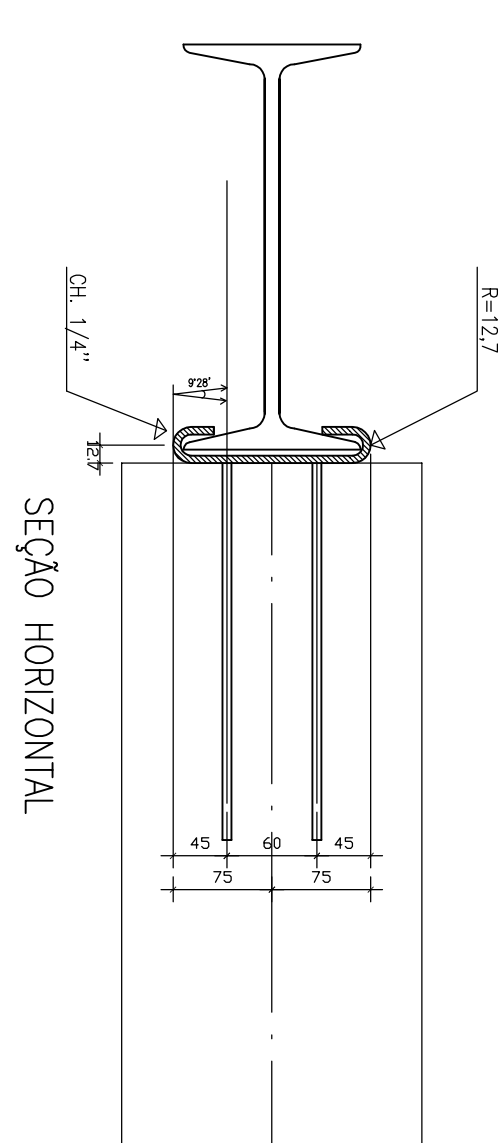


DETAHHE D-14

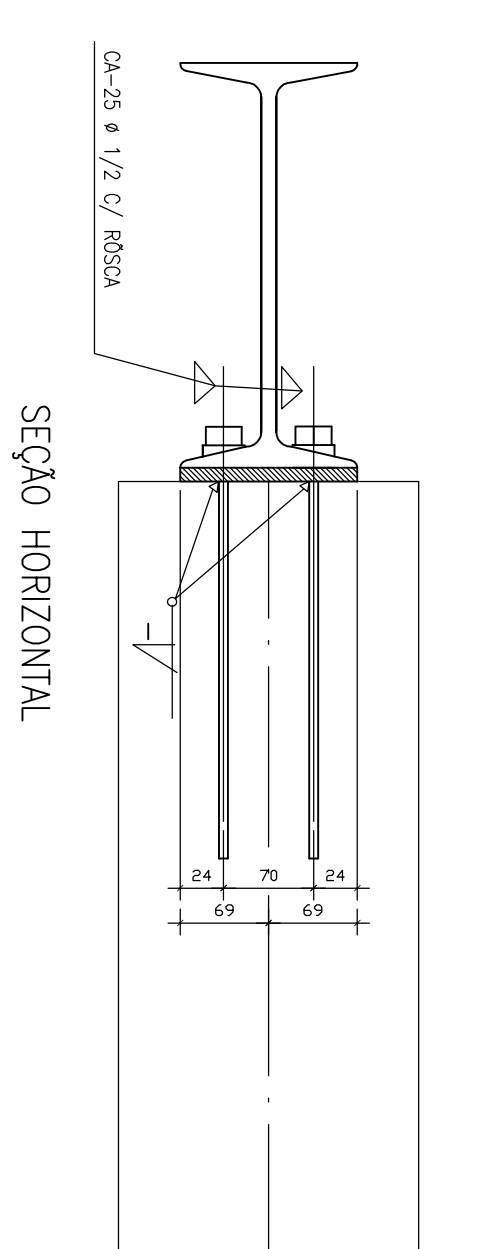


SEÇÃO VERTICAL

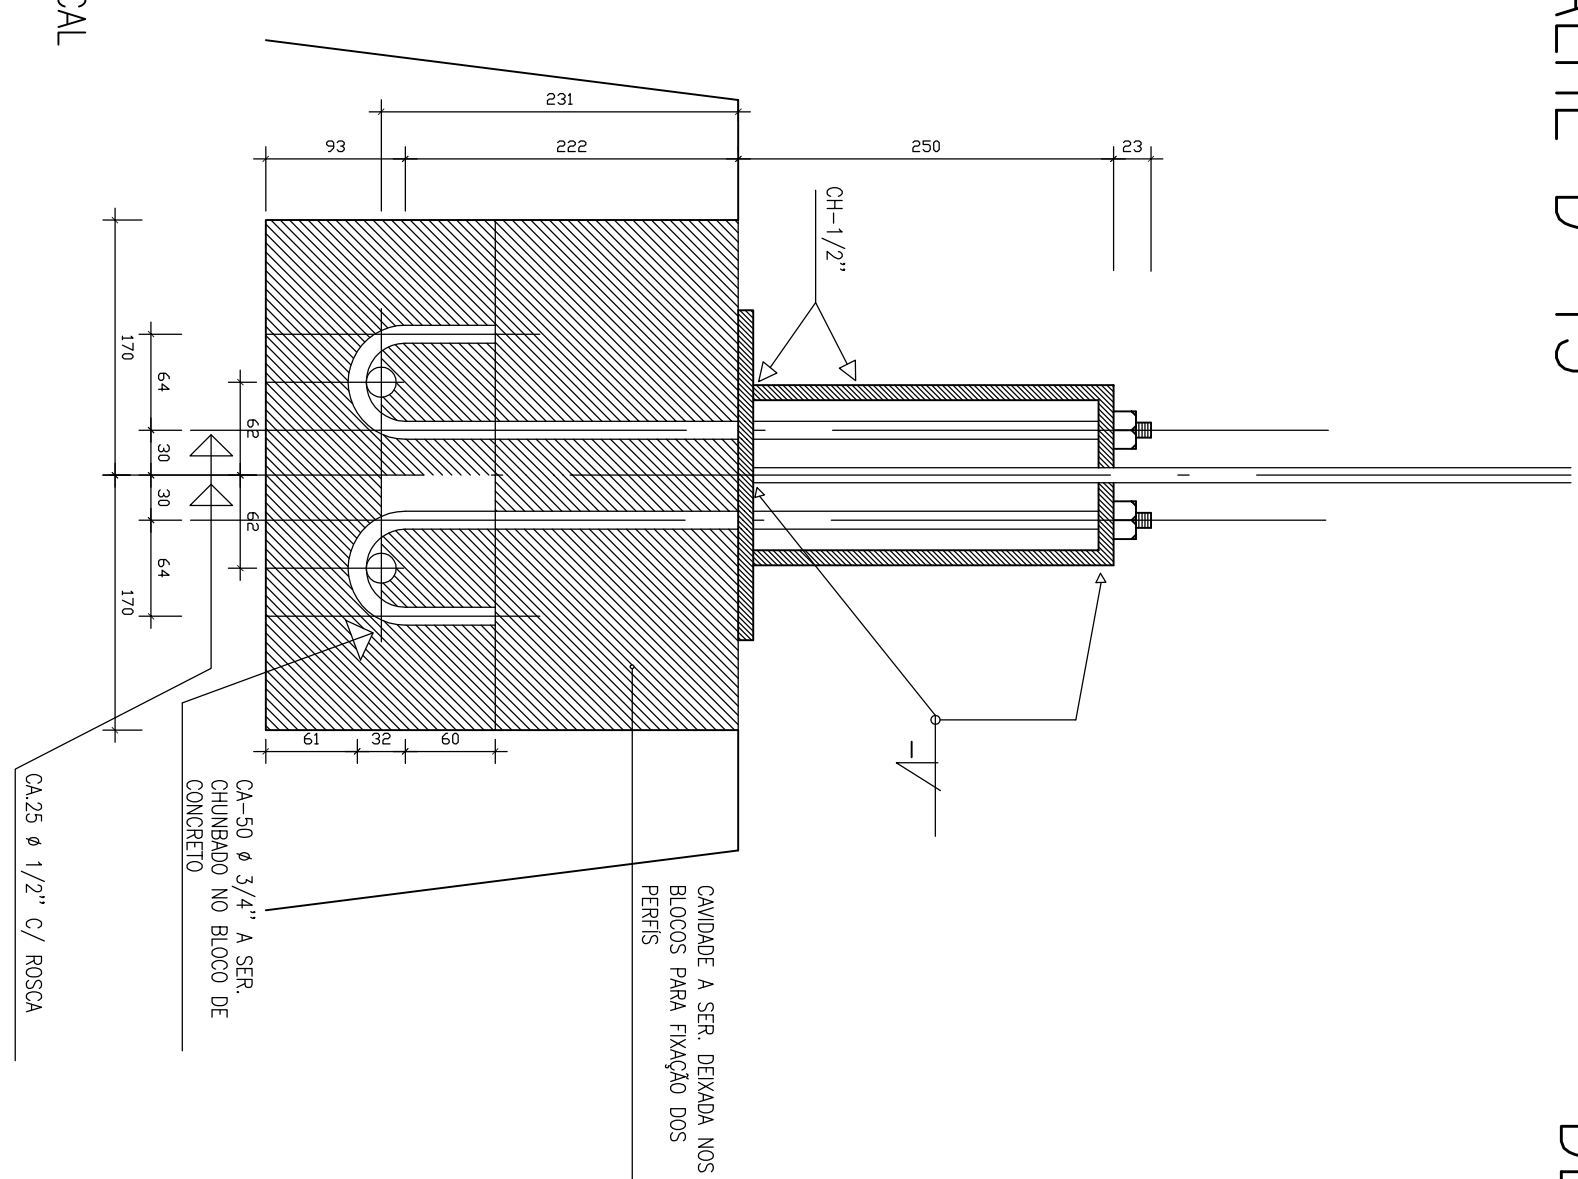

SEÇÃO VERTICAL

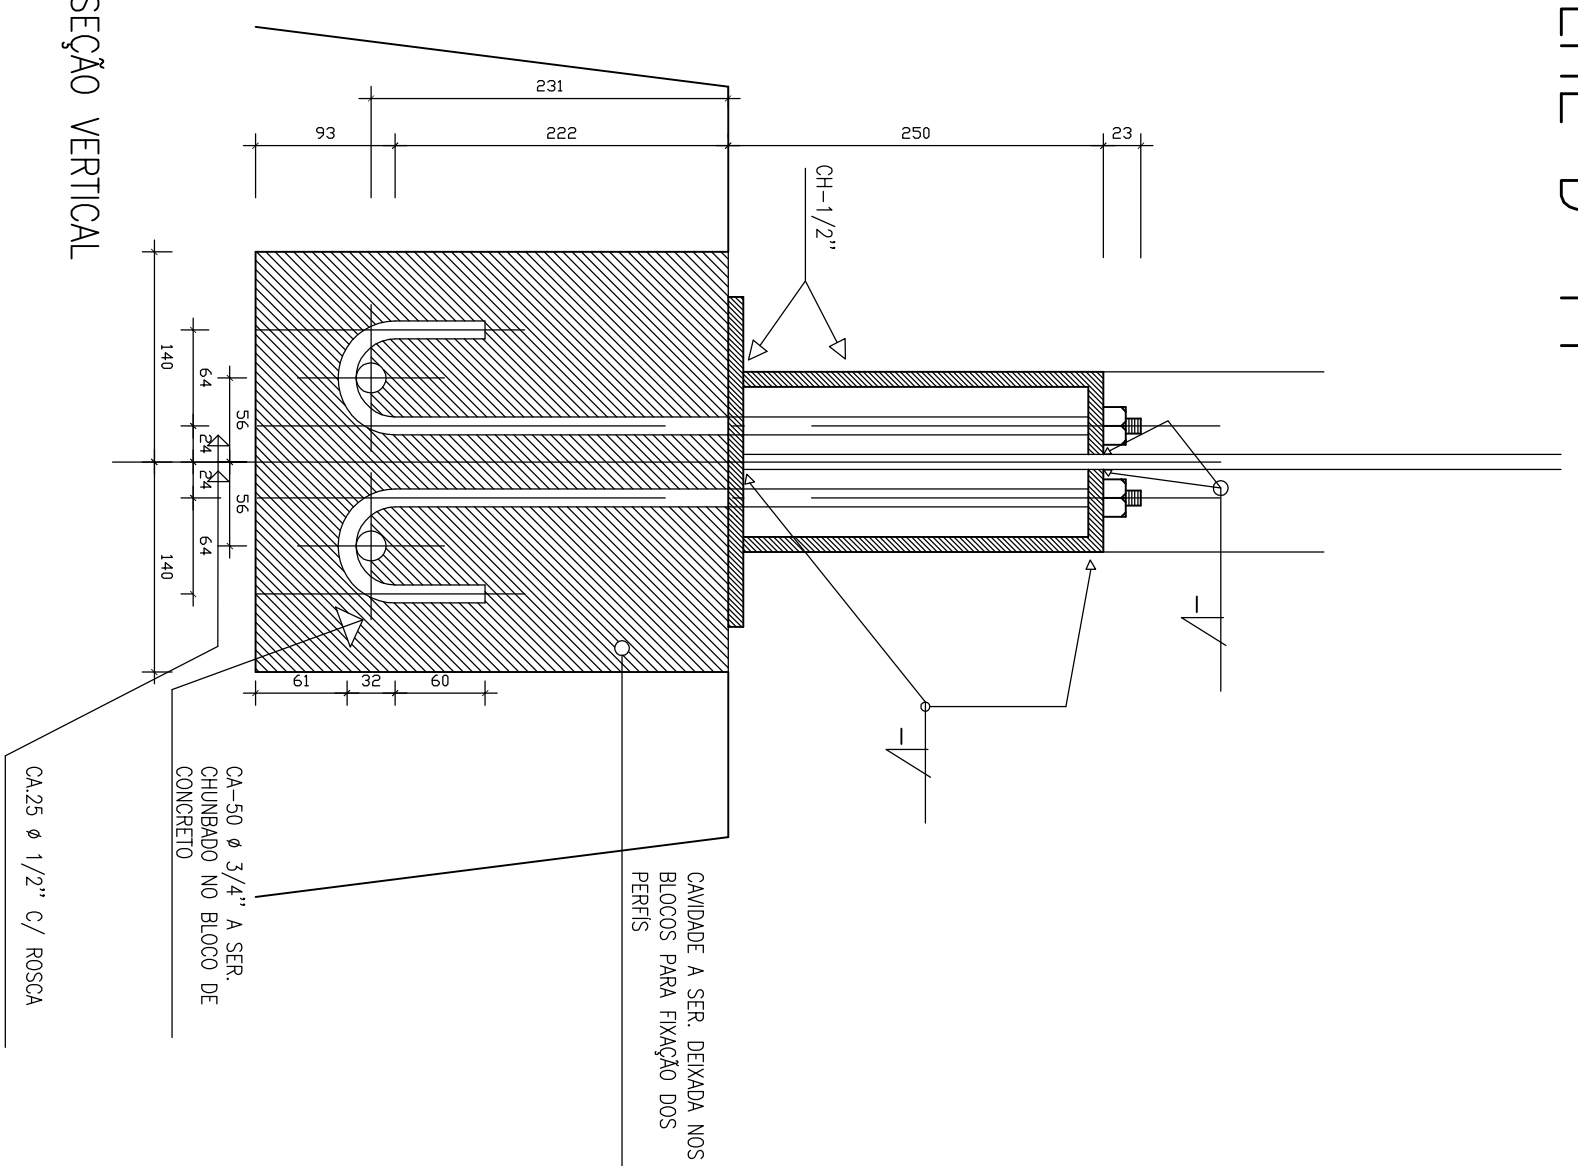

PLANTA BLOCOS DE UM PAVIMENTO

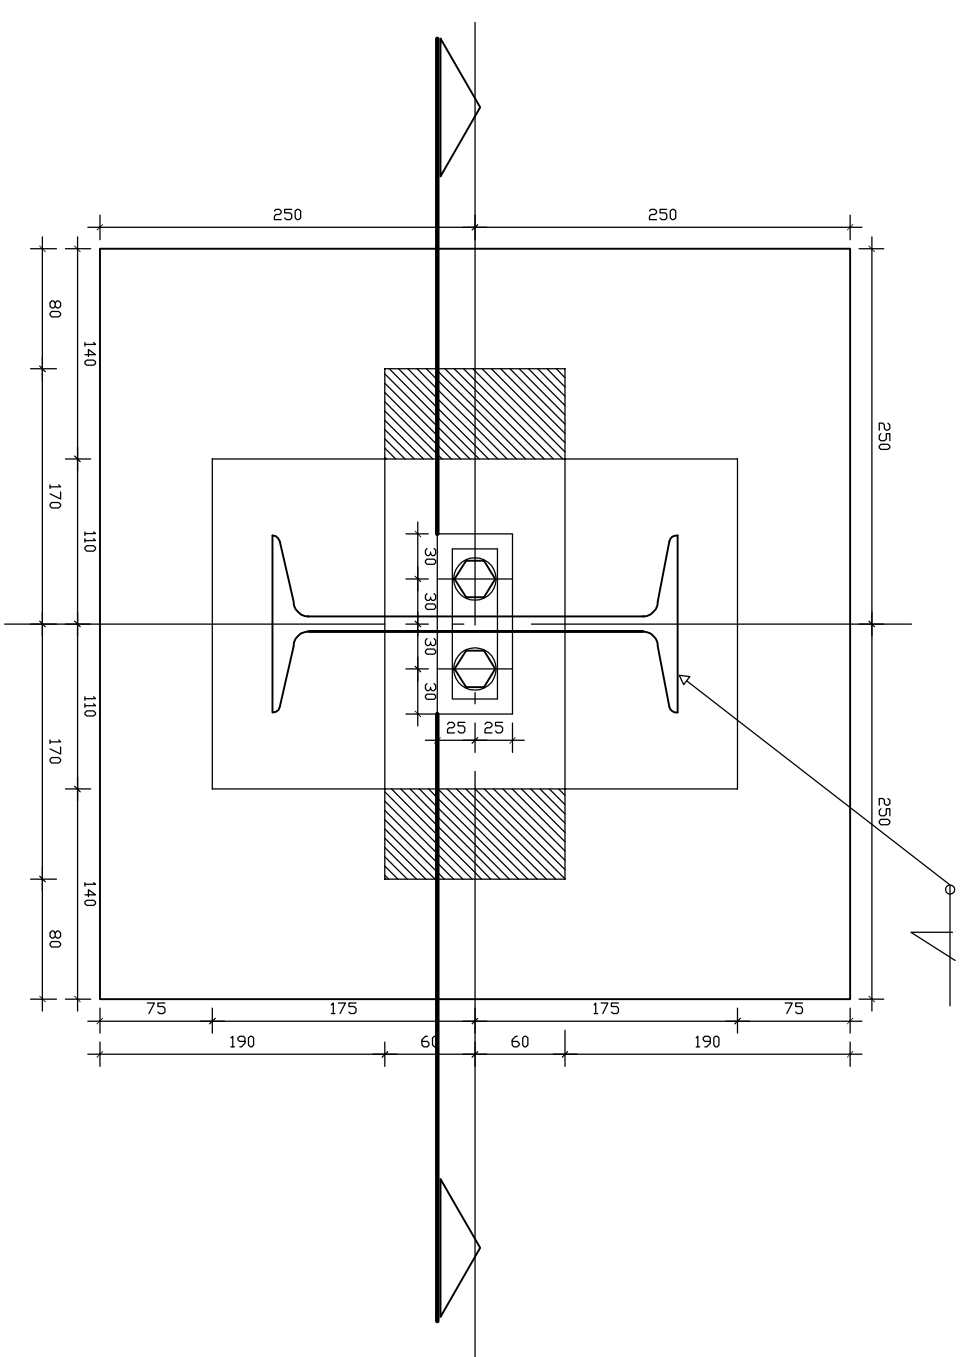PLANTA
BLOCOS DA PASSARELA