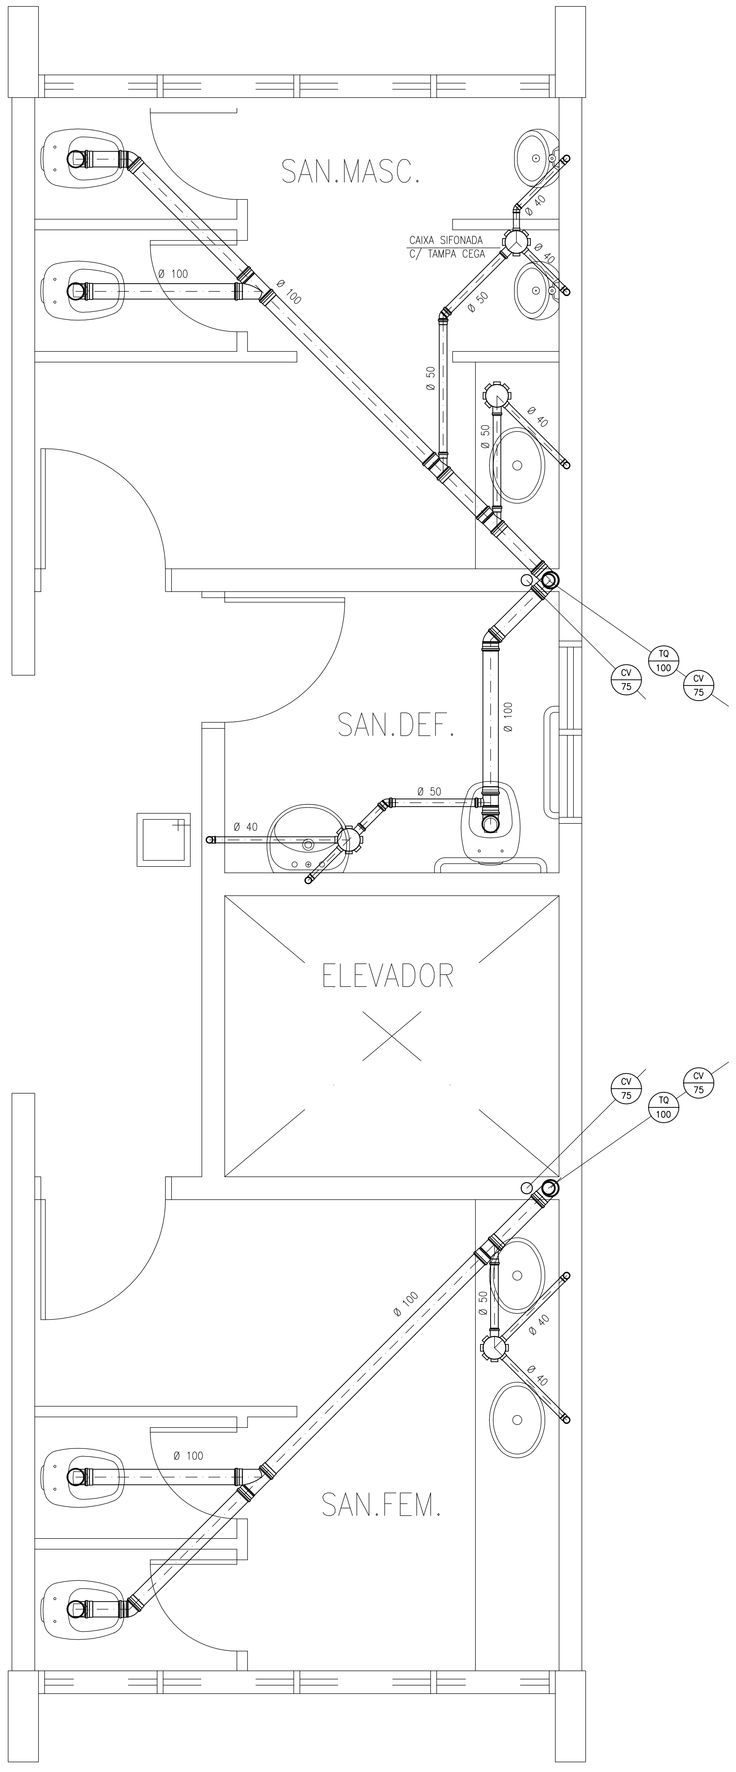

PAVIMENTO 3
DETALHE DOS SANITÁRIOS
ESCALA 1:20

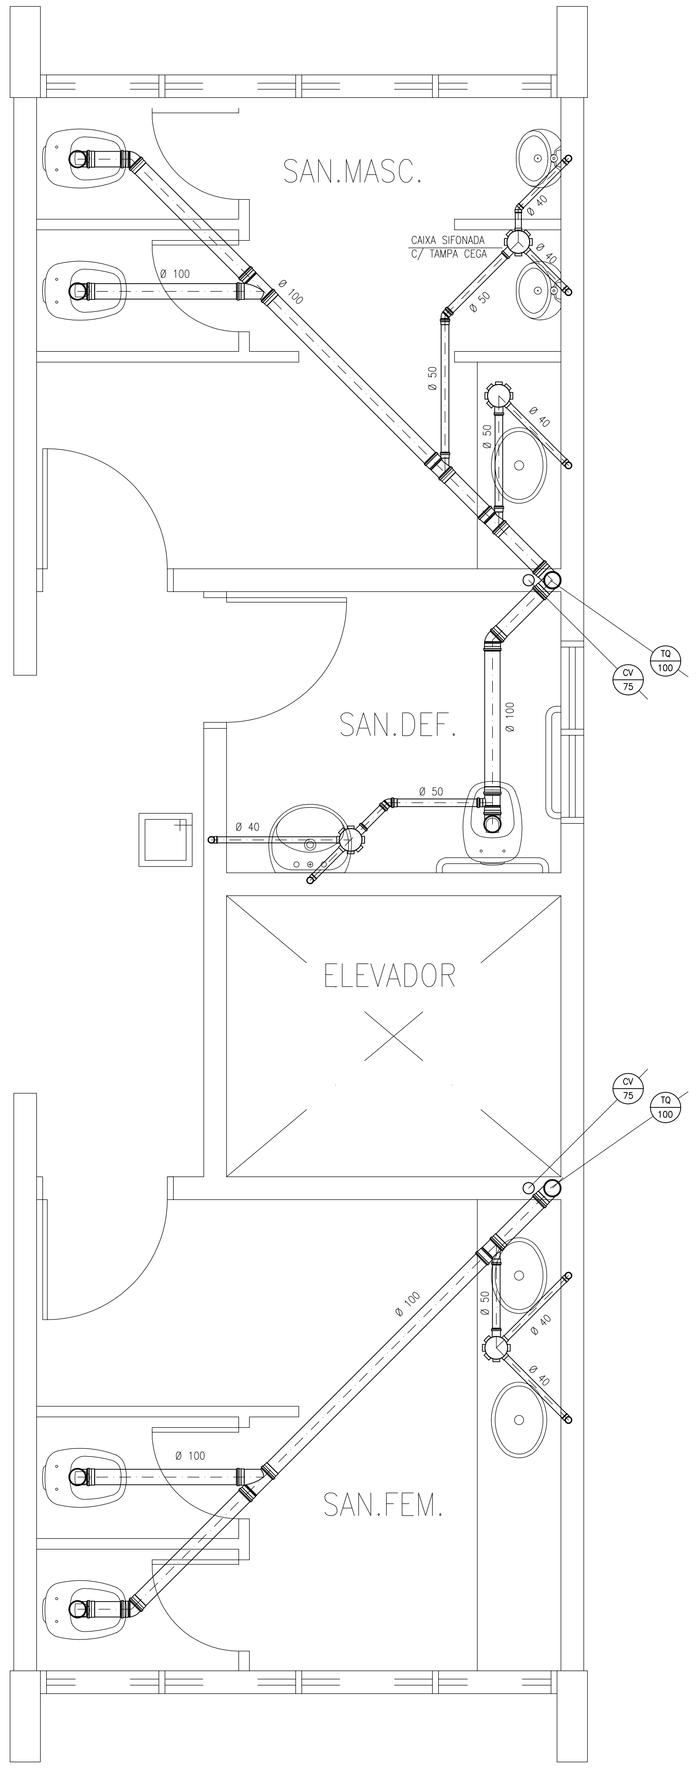

PAVIMENTO 2
DETALHE DOS SANITÁRIOS
ESCALA 1:20

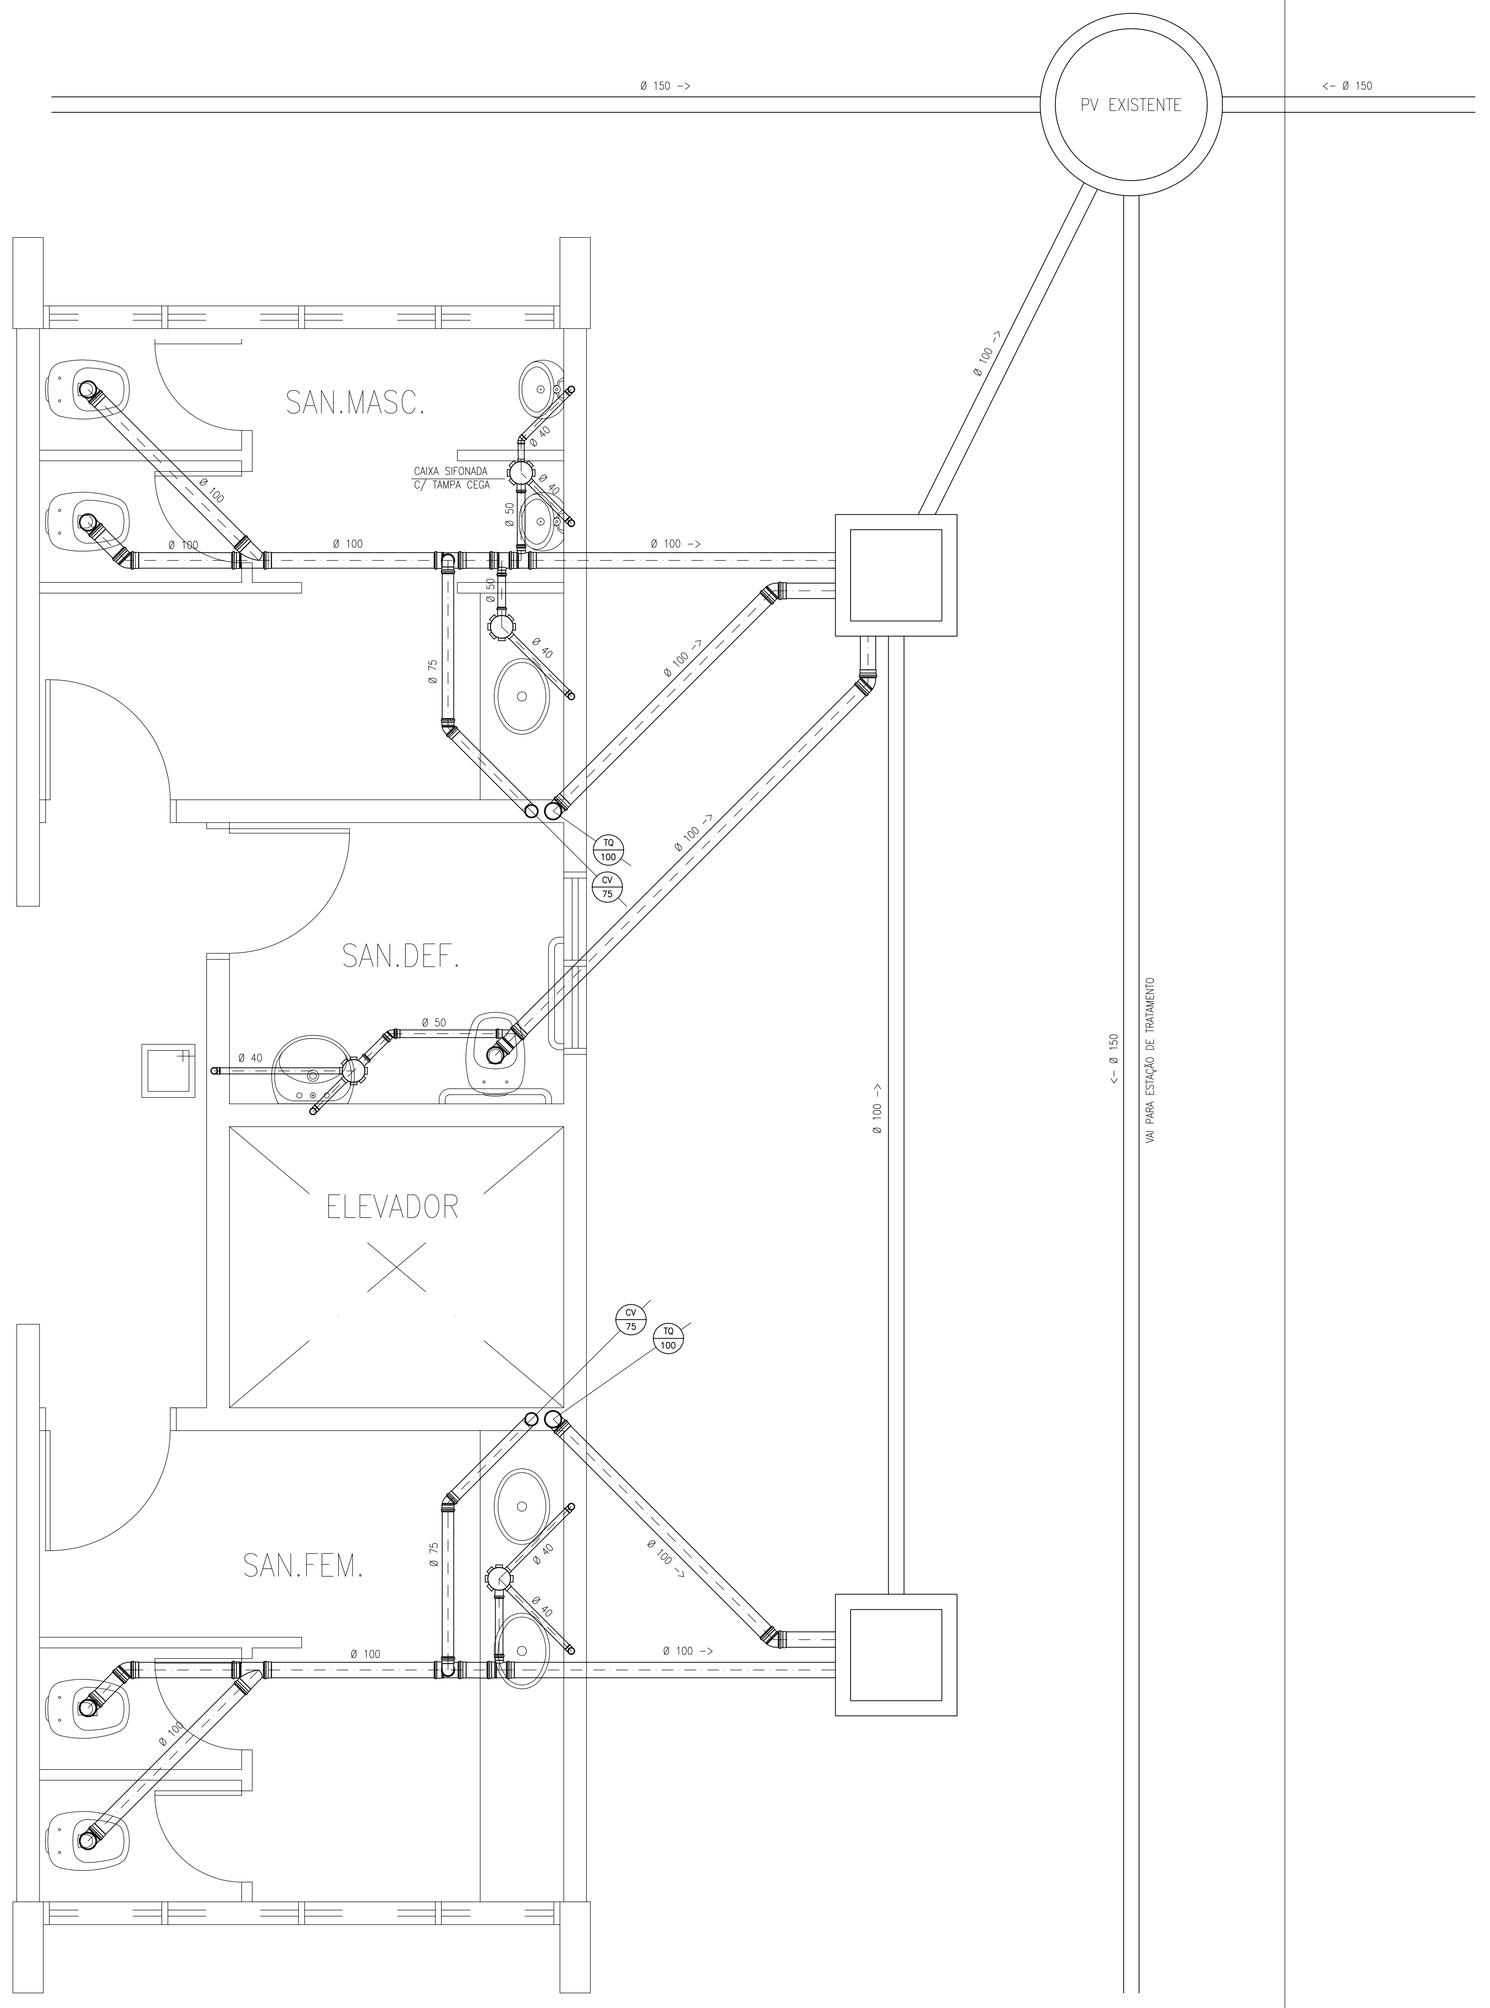

PAVIMENTO 1
DETALHE DOS SANITÁRIOS
ESCALA 1:20

UNIVERSIDADE FEDERAL DO AMAZONAS

Prefeitura da UFAM

CAMPUS
CAMPUS UNIVERSITÁRIO – SETOR NORTE

OBRA
ICHL – DEPARTAMENTO DE COMUNICAÇÃO

TÍTULO
INSTALAÇÃO DE ESGOTO SANITÁRIO – DETALHE DOS BANHEIROS

AUTOR DO PROJETO	ART	DESENHO	DATA	ESCALA	REVISÃO
ORION TEIXEIRA CAROLINO ENG. CIVIL – CREA AM-RR 1033-D		ORION	2012	1:20	

FOLHA 01.ES.004