

ABRIGO - SEÇÃO 31

ESCALA 1/75

PASSARELA - SEÇÃO 32


ESCALA 1/75

PASSARELA - SEÇÃO 33

ESCALA 1/75


PASSARELA - SEÇÃO 34

ESCALA 1/75

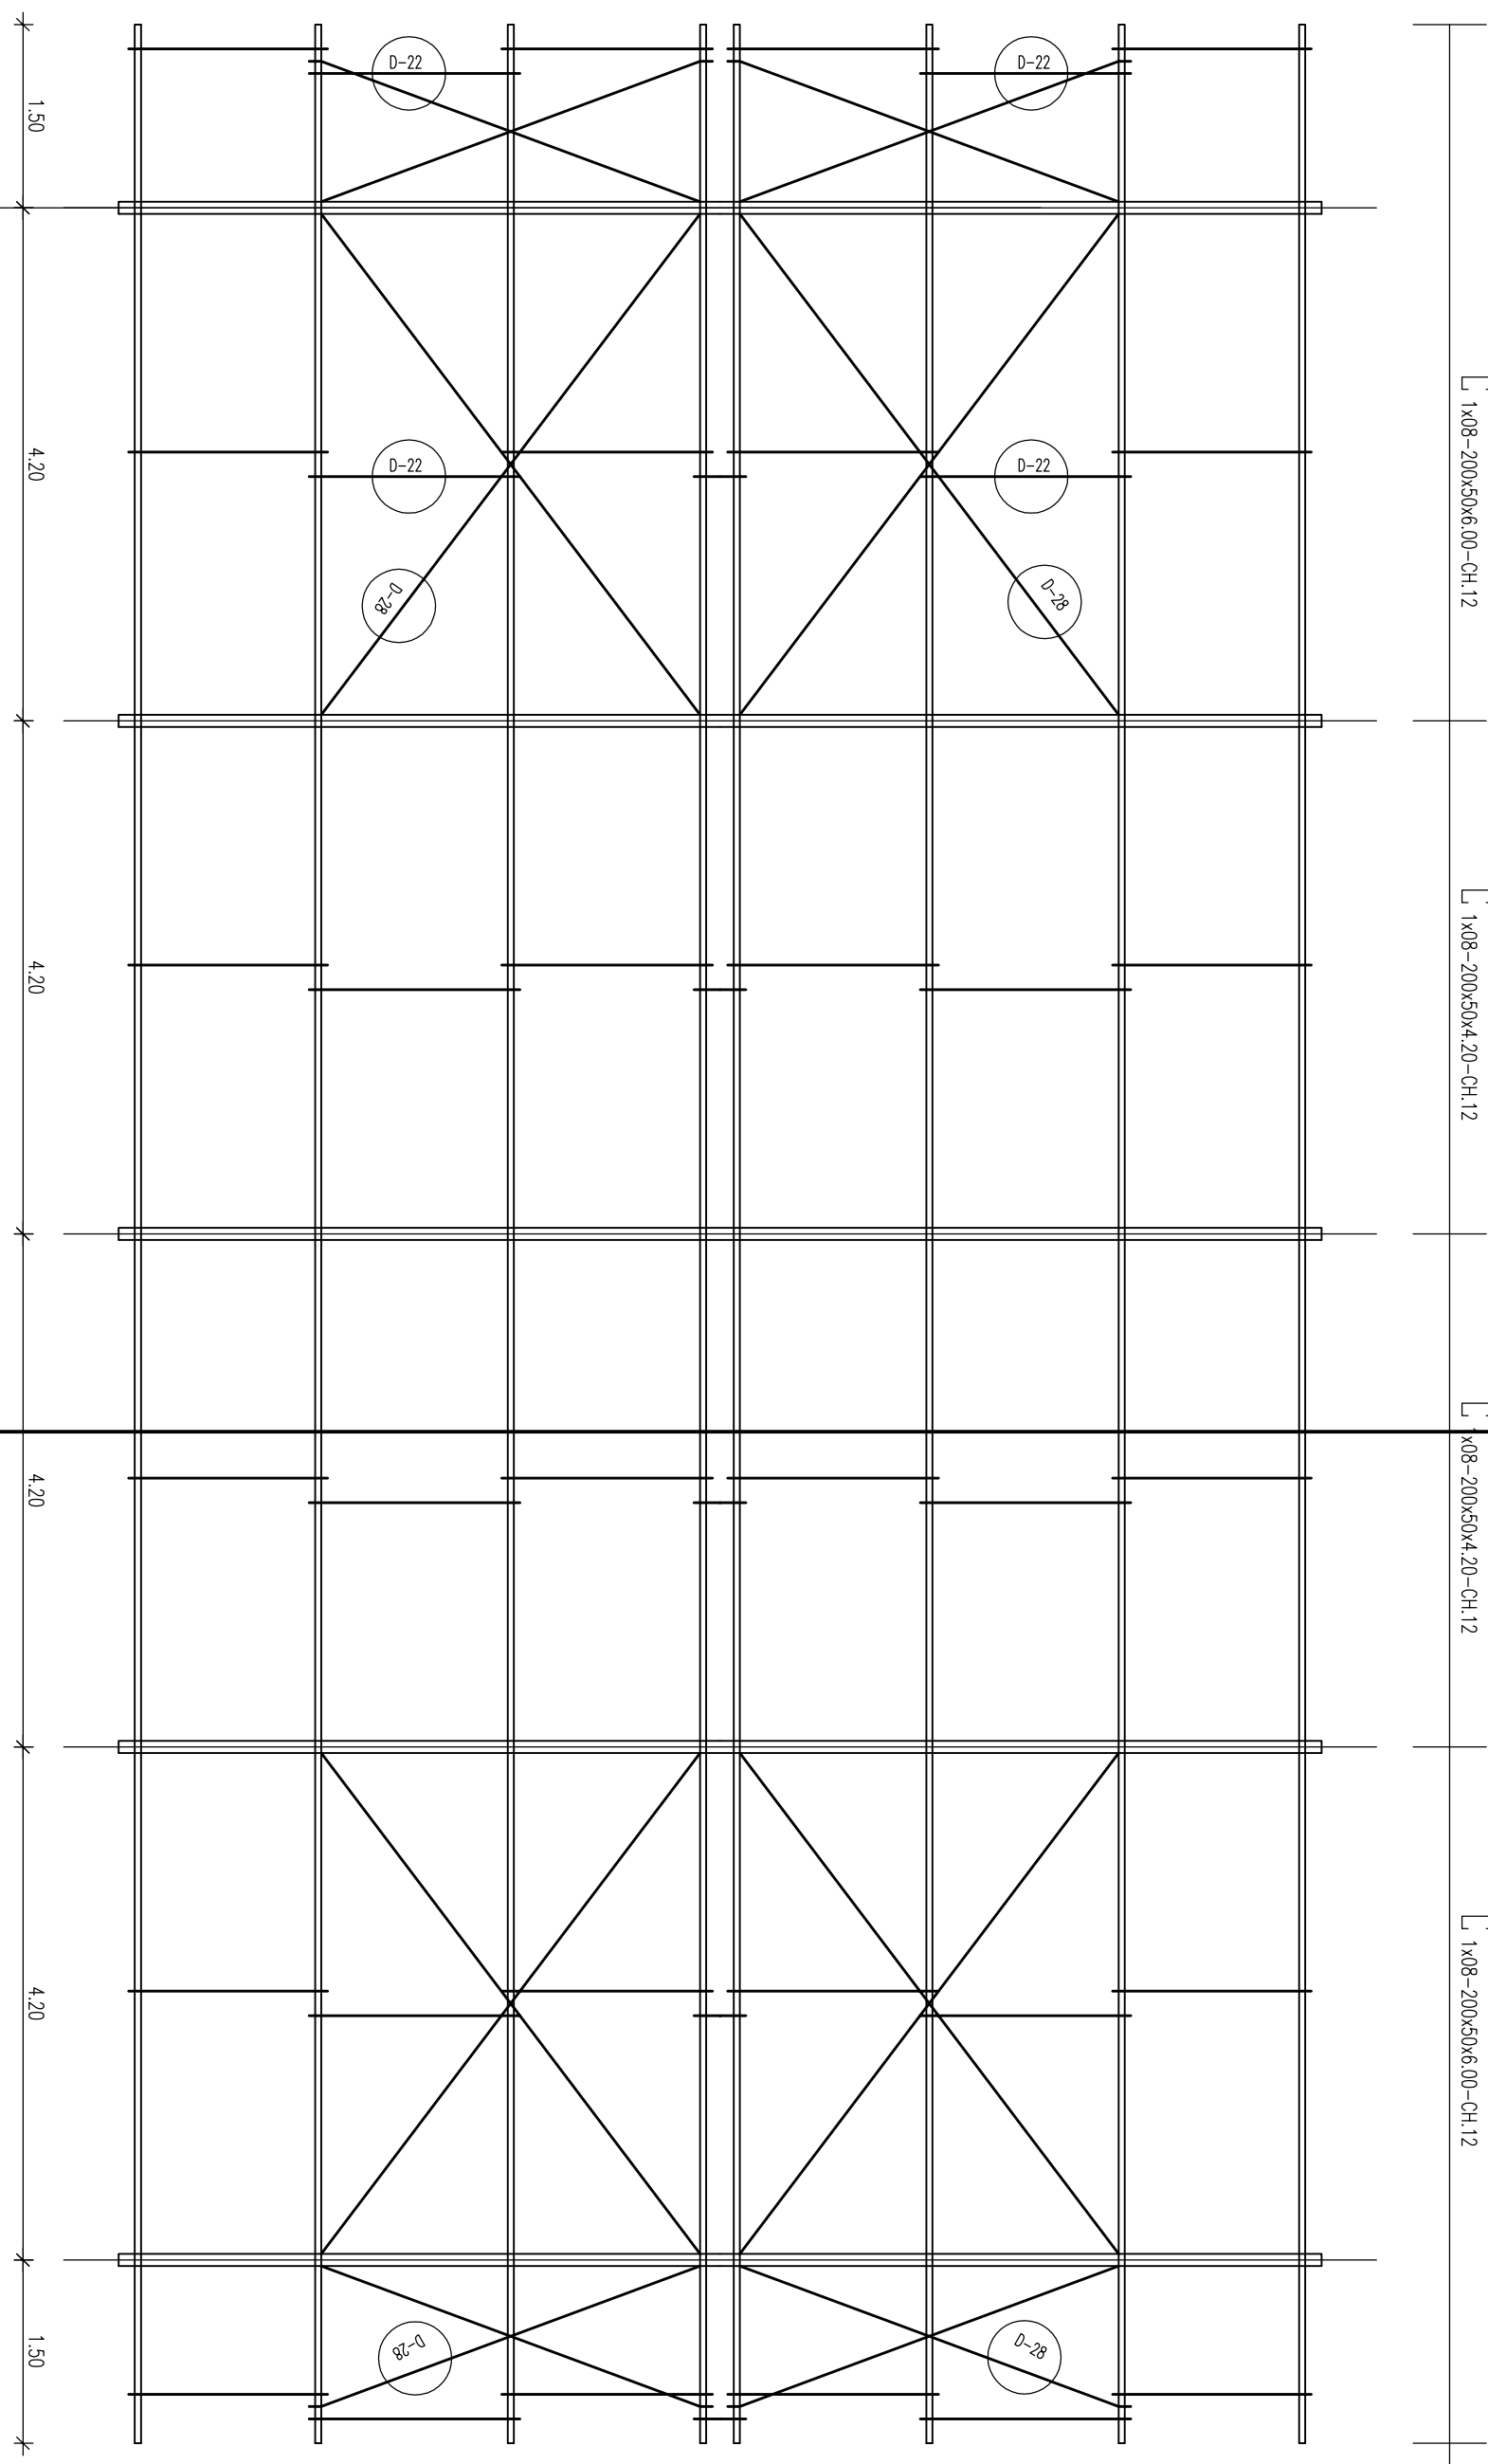


ABRIGO - PLANTA DE COBERTURA

ESCALA 1/75

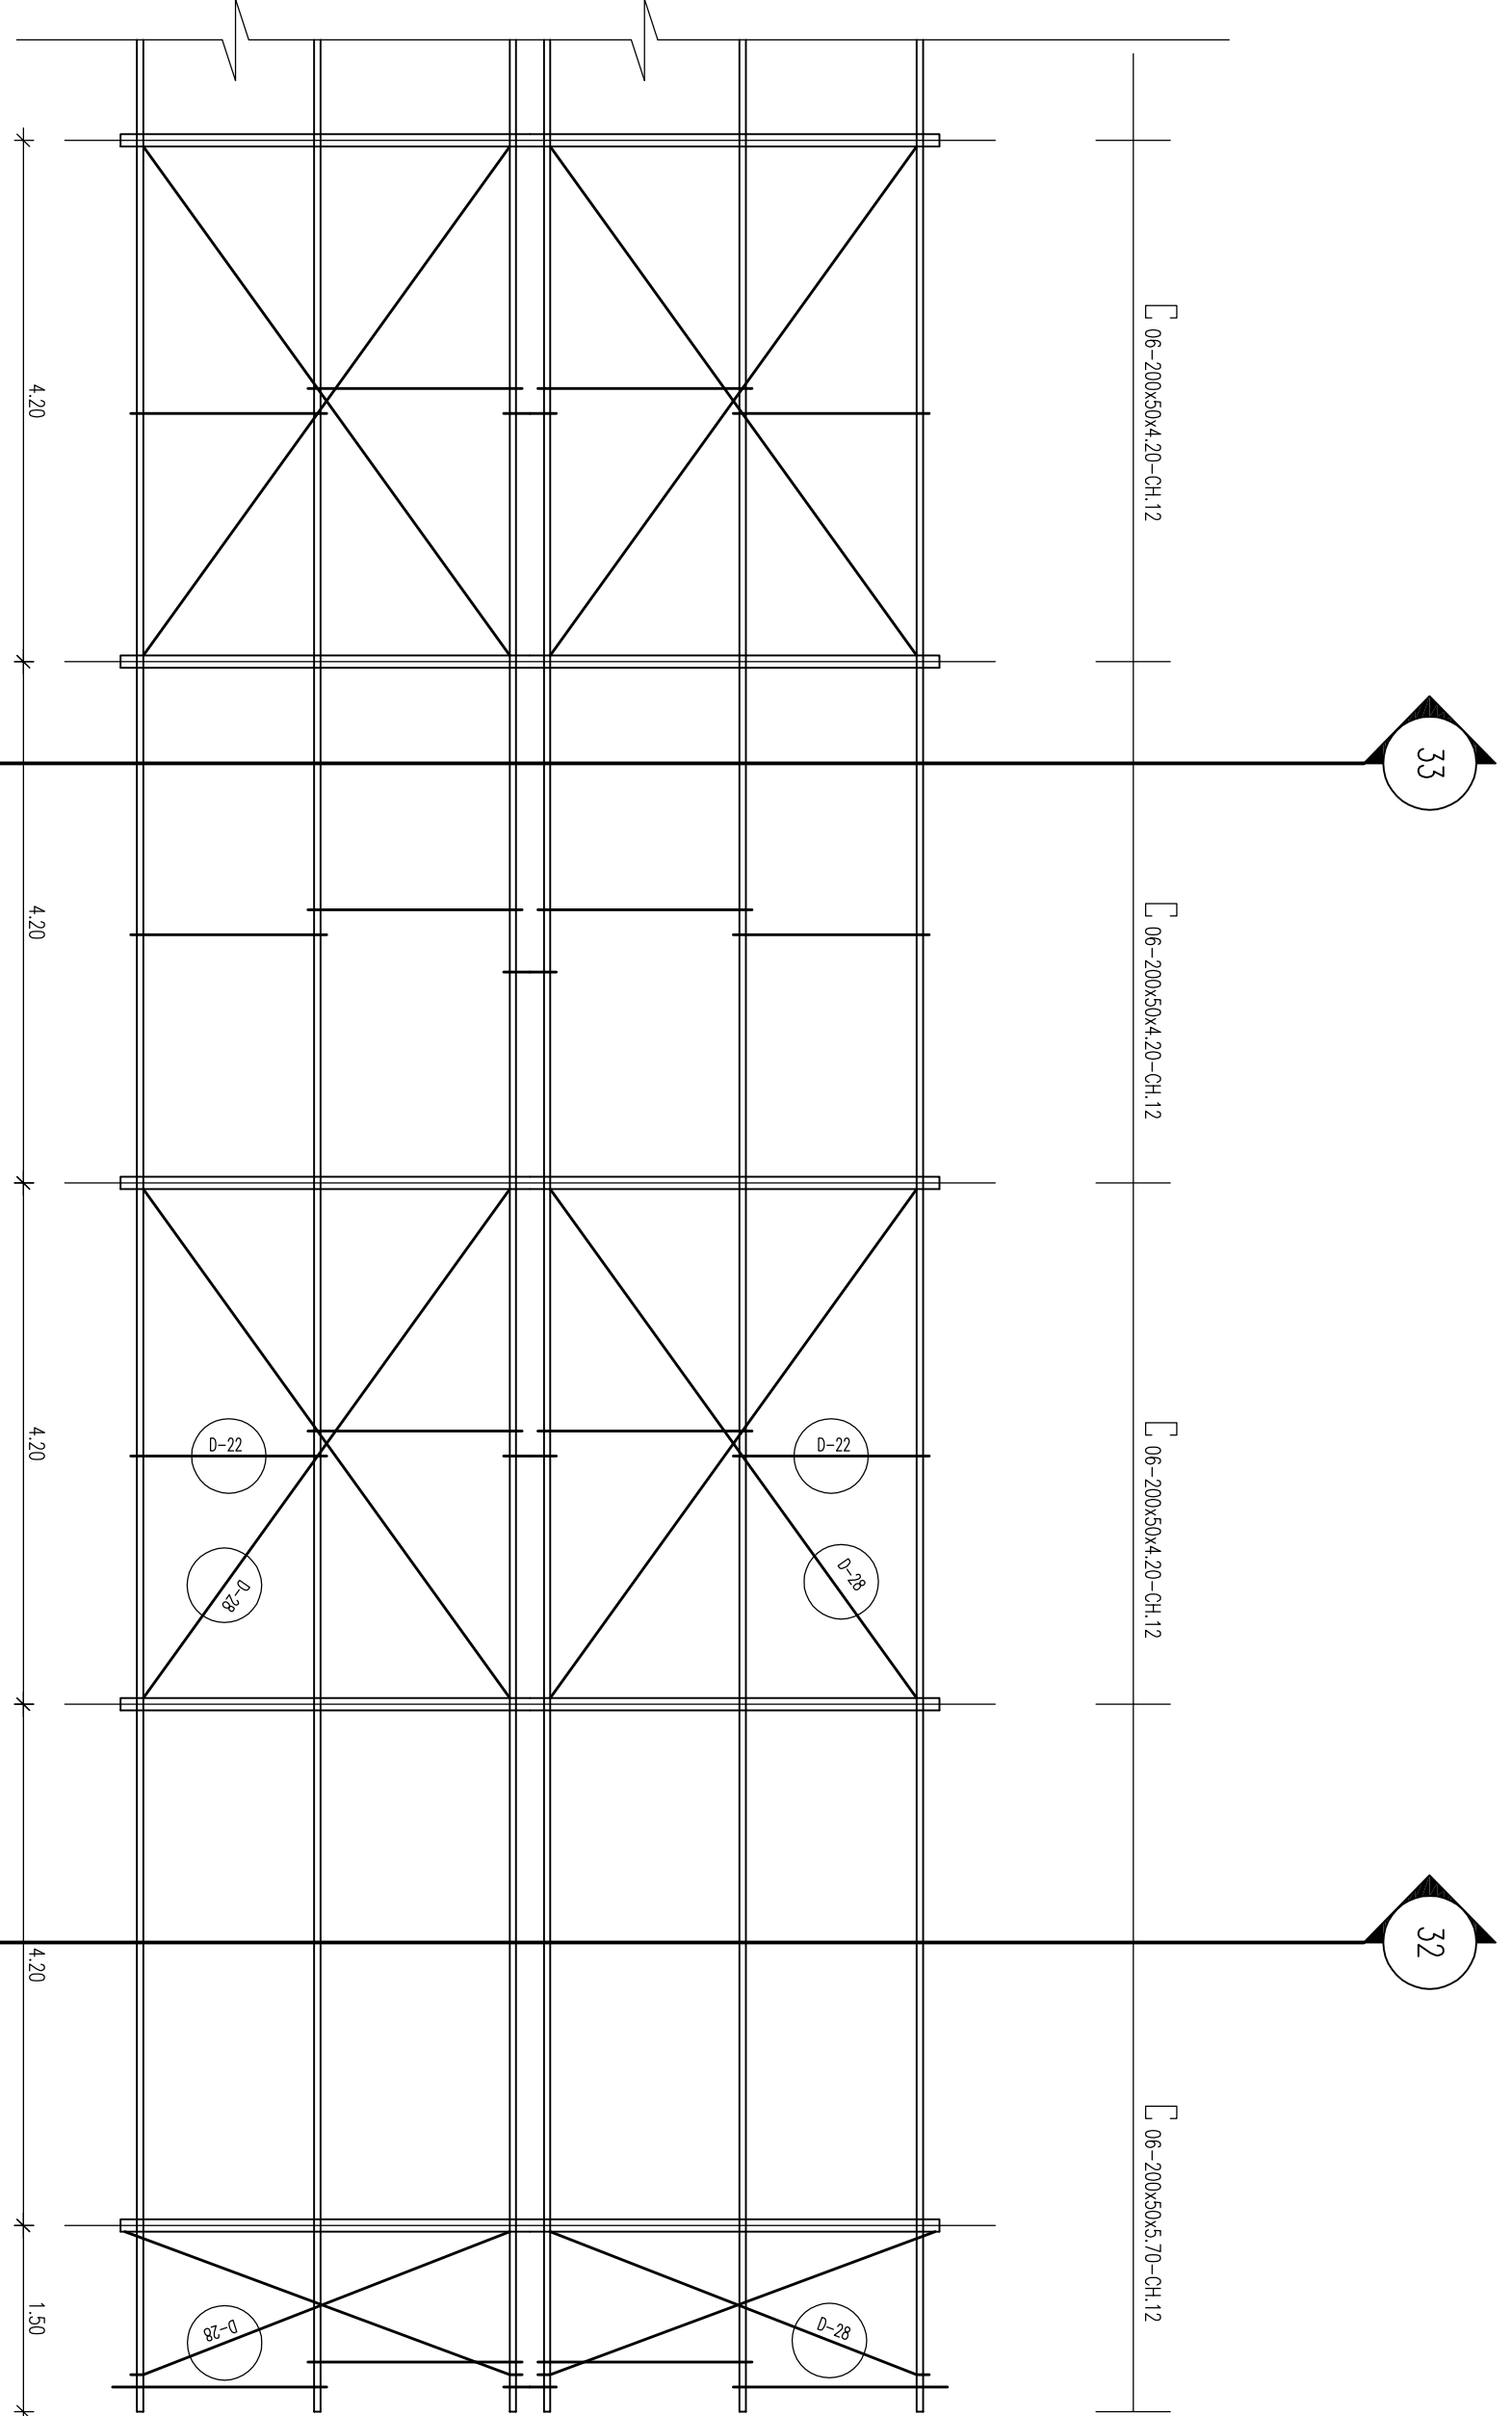


PASSARELAS - PLANTA DE COBERTURA

ESCALA 1/75

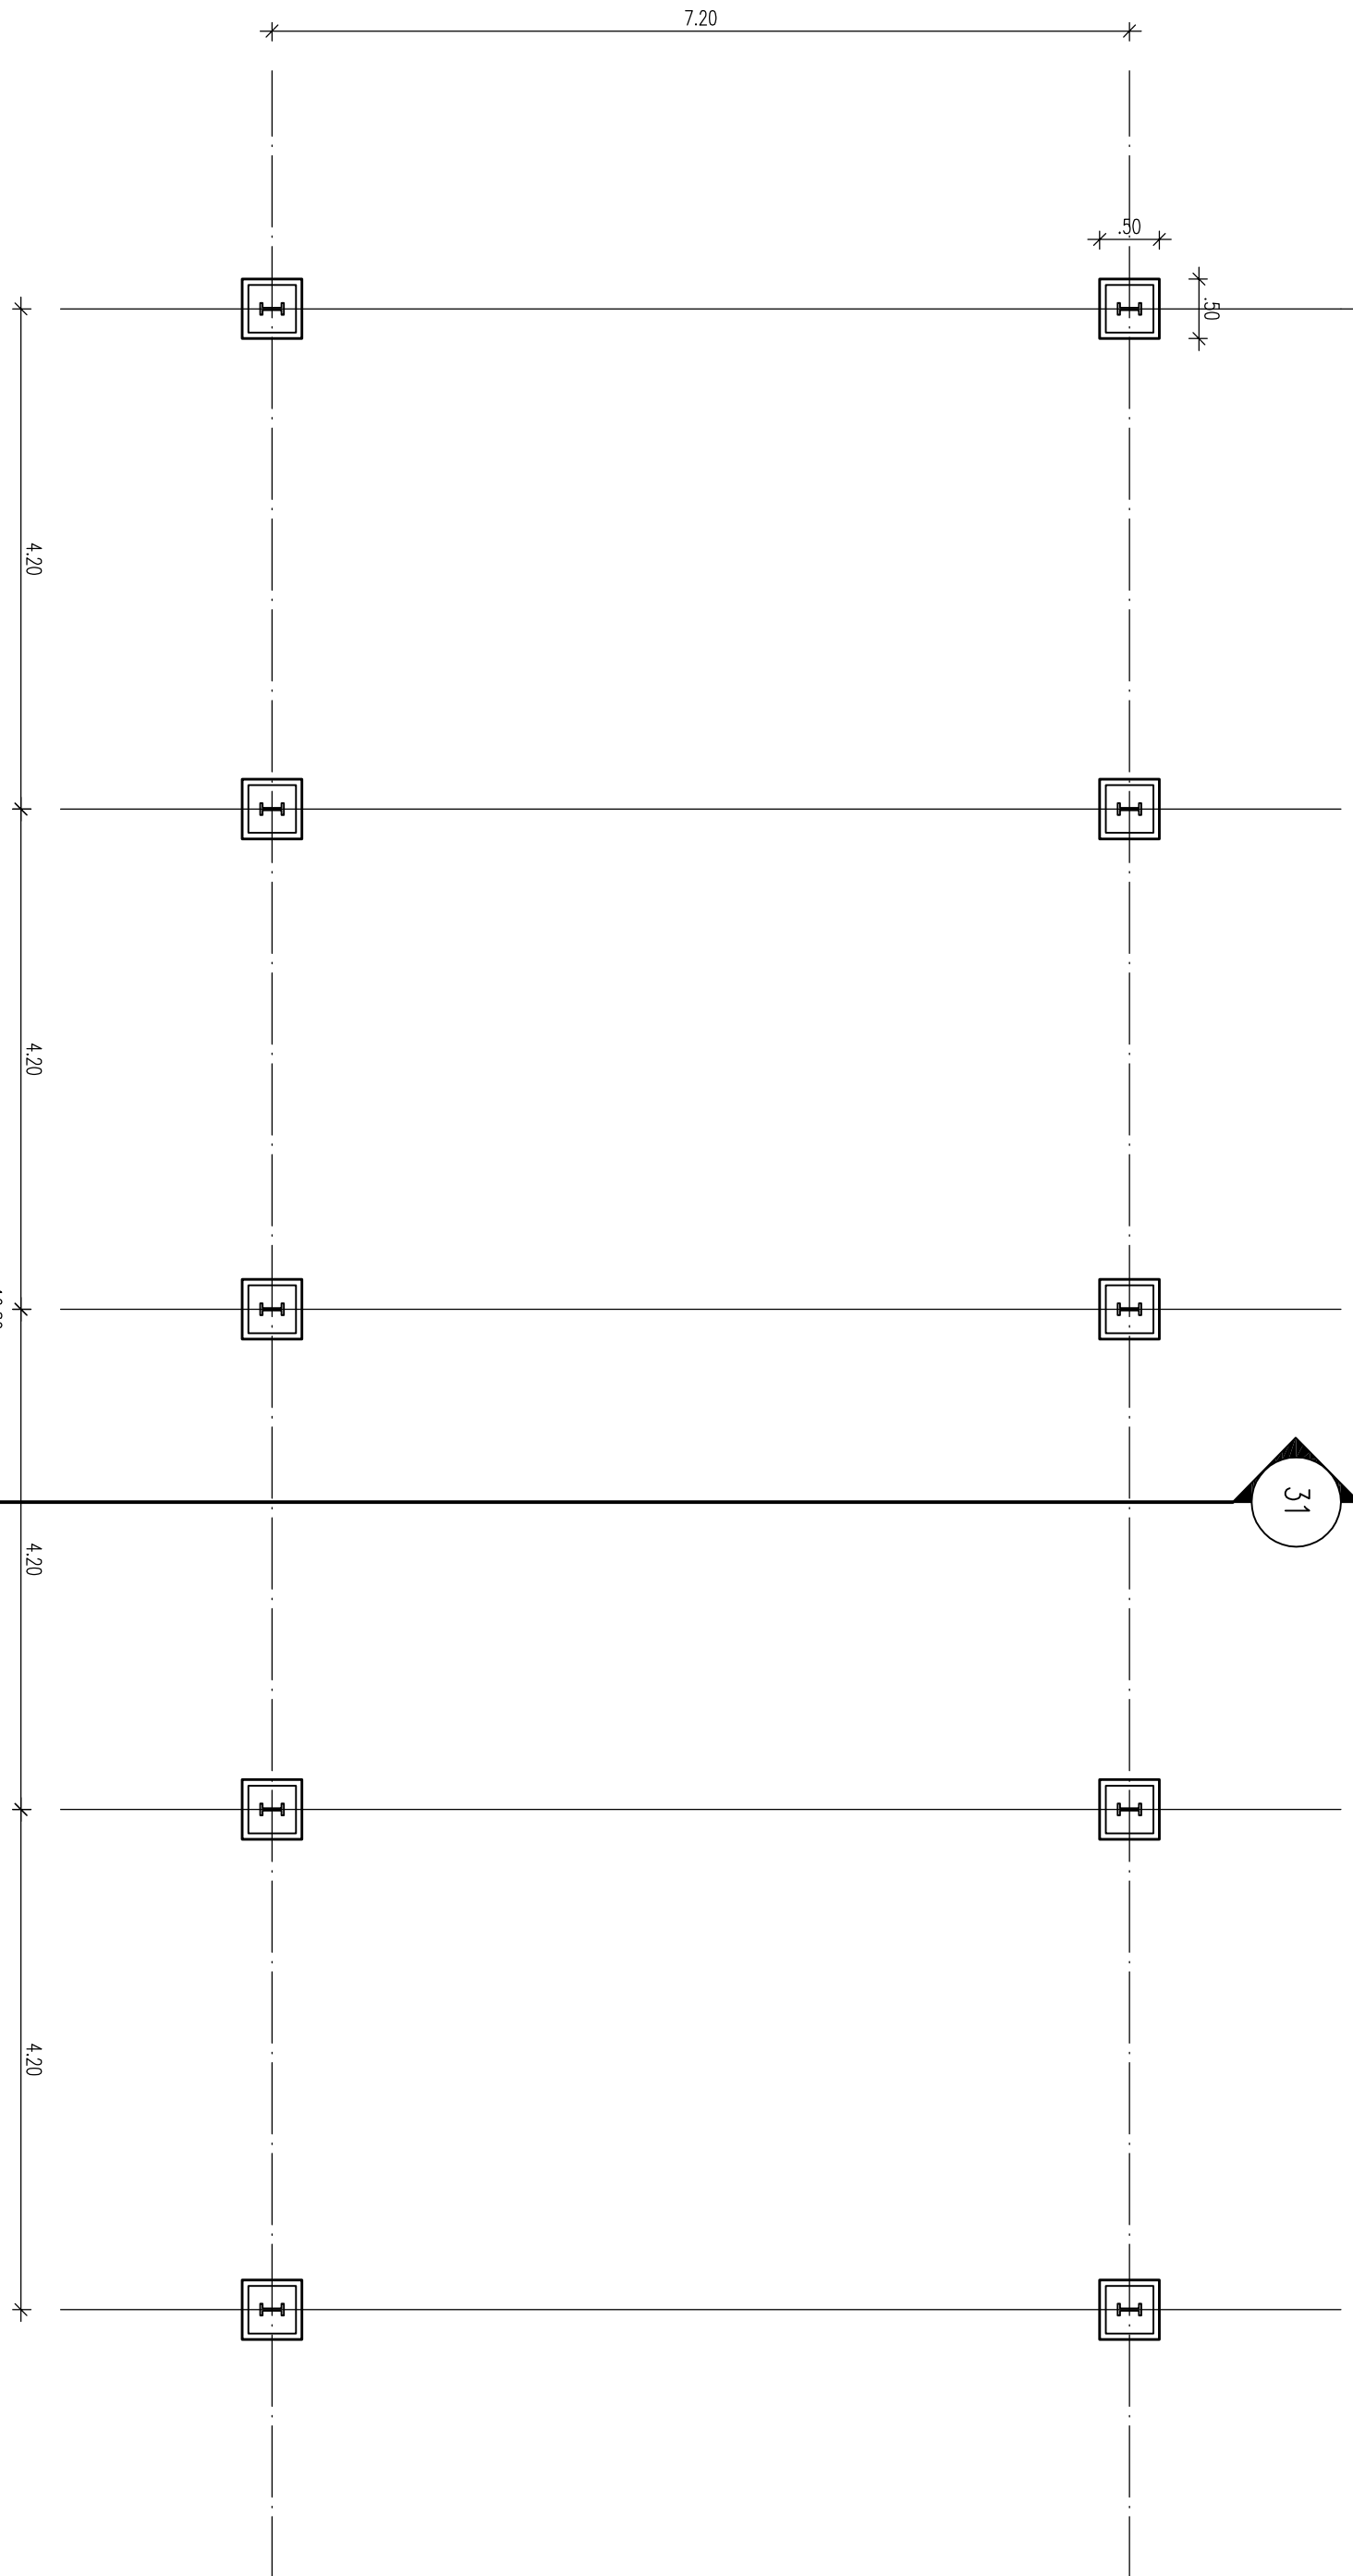

ABRIGO - LOCAÇÃO DOS PILARES

ESCALA 1/75

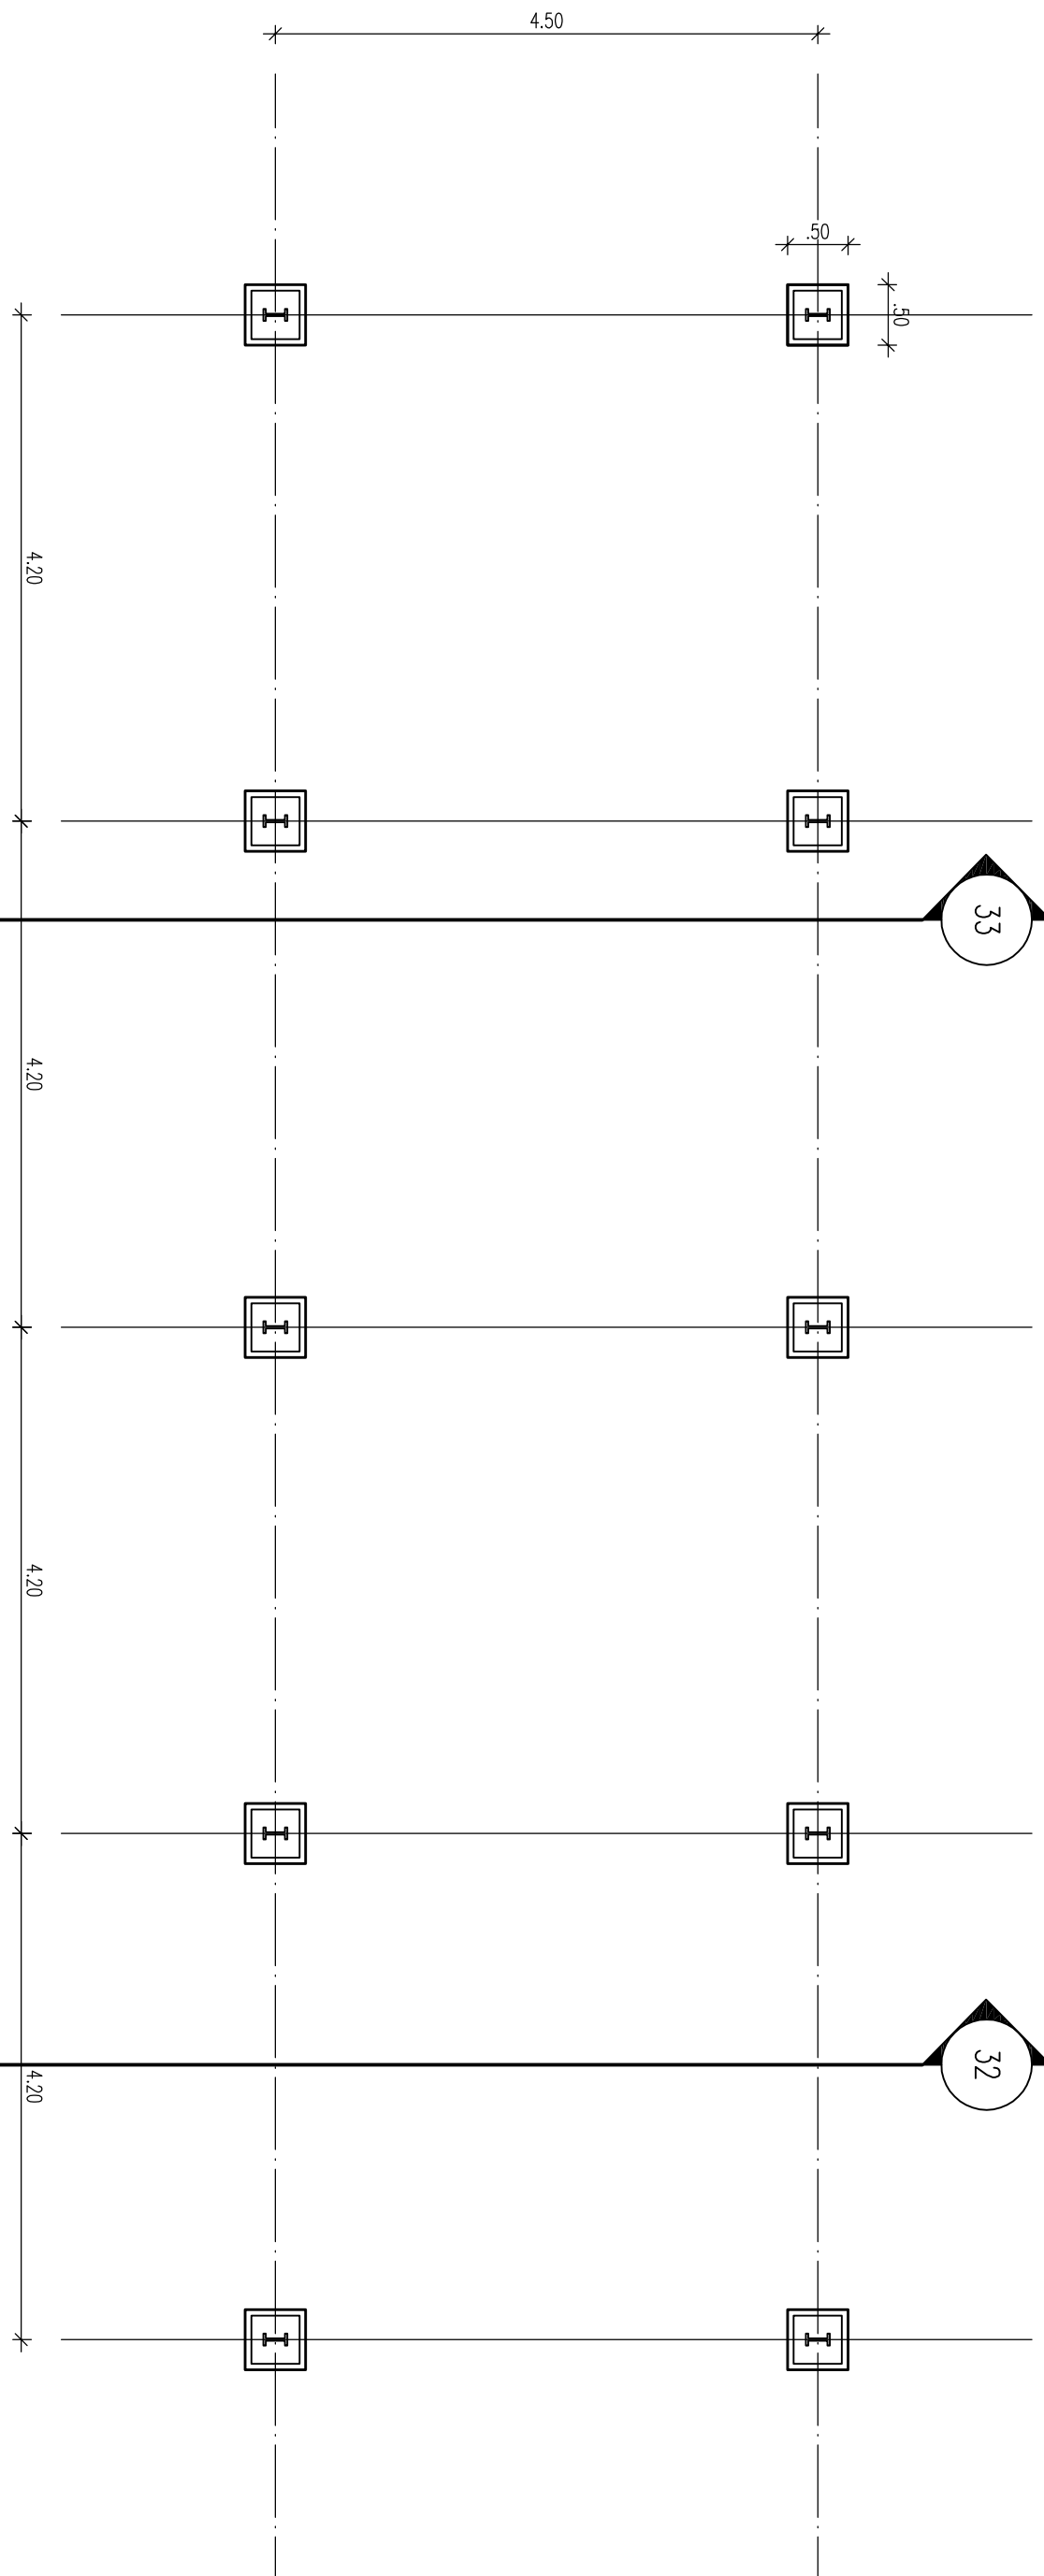

ABRIGO - PASSARELAS

ESCALA 1/75