




DETALHE D-12

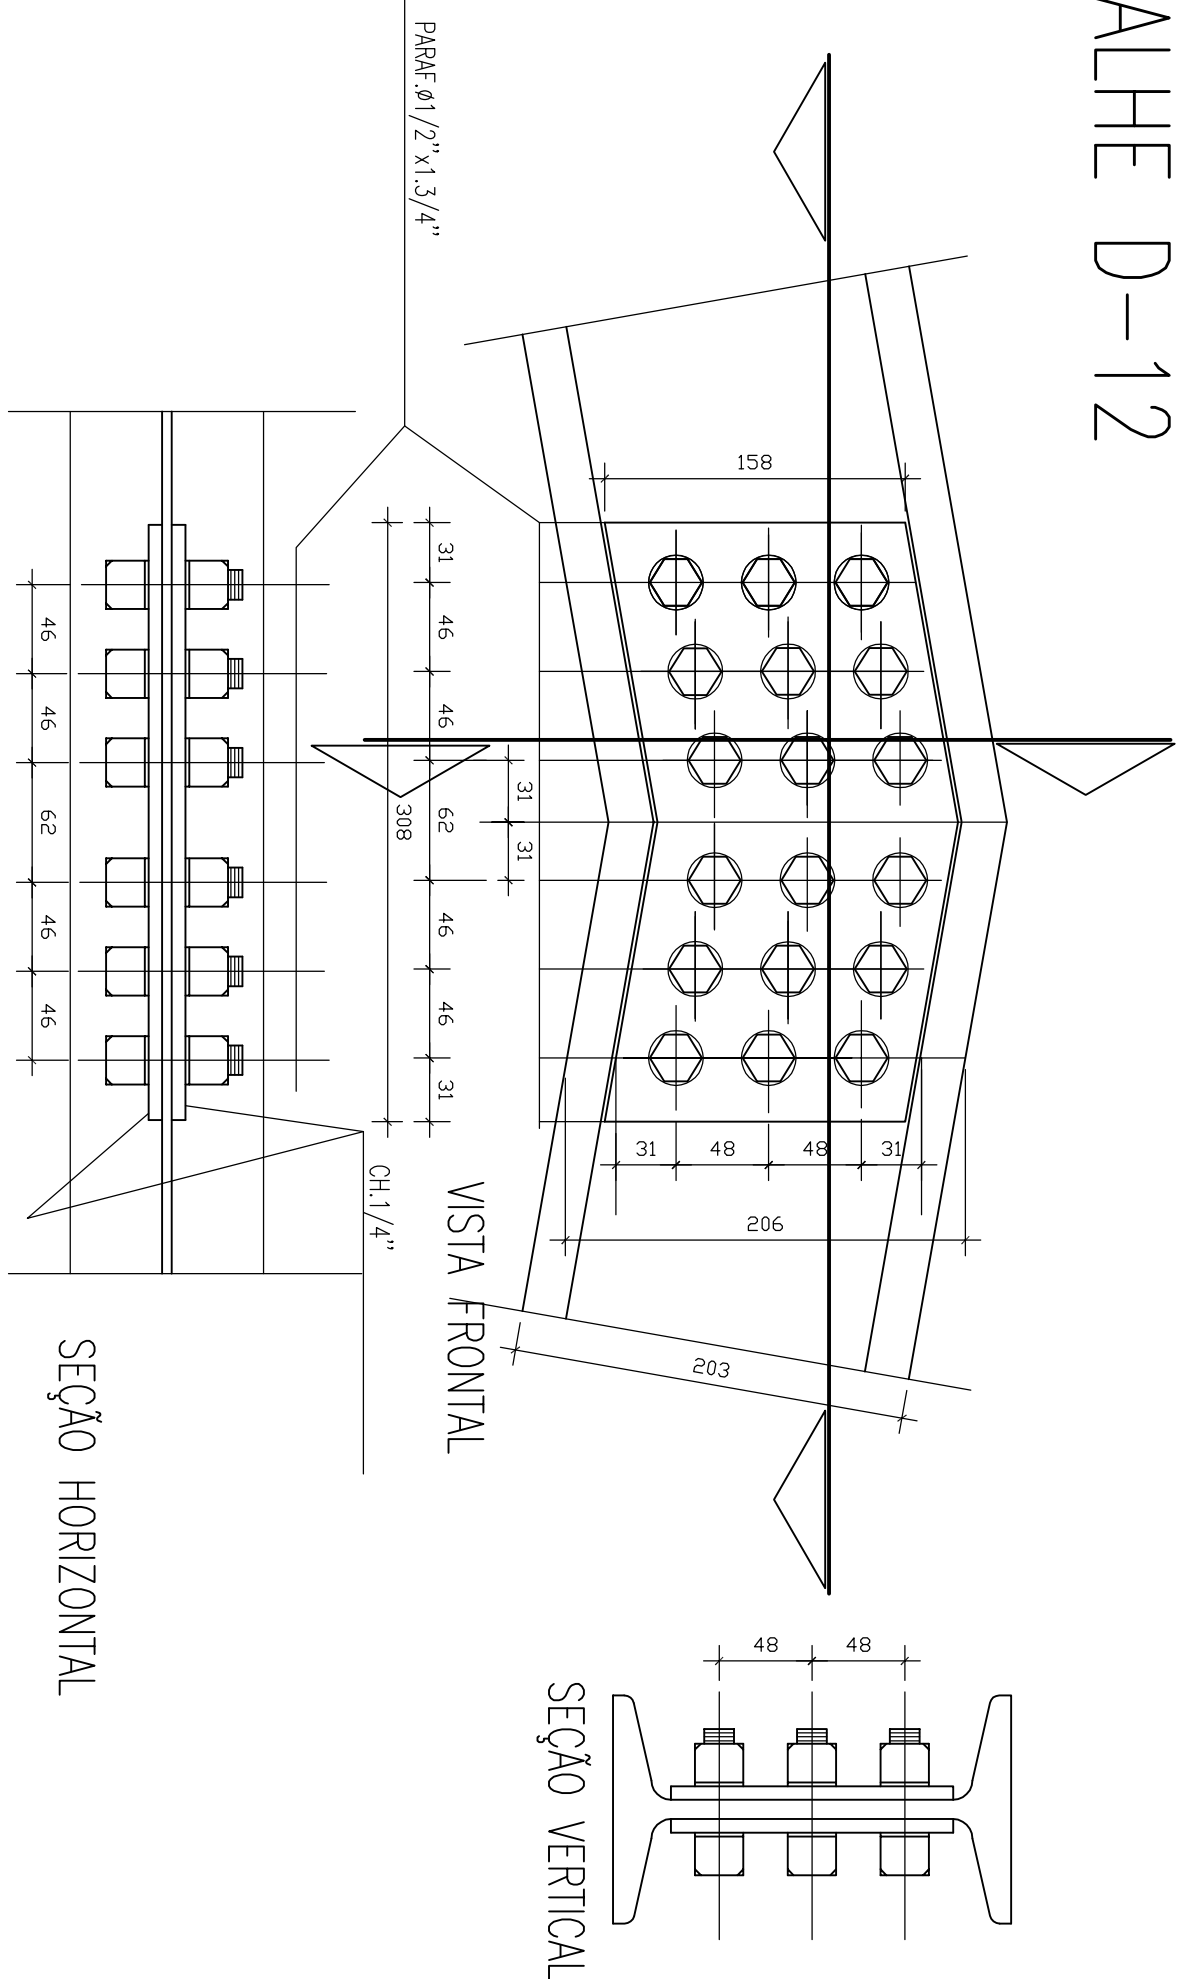


DETALHE D-14

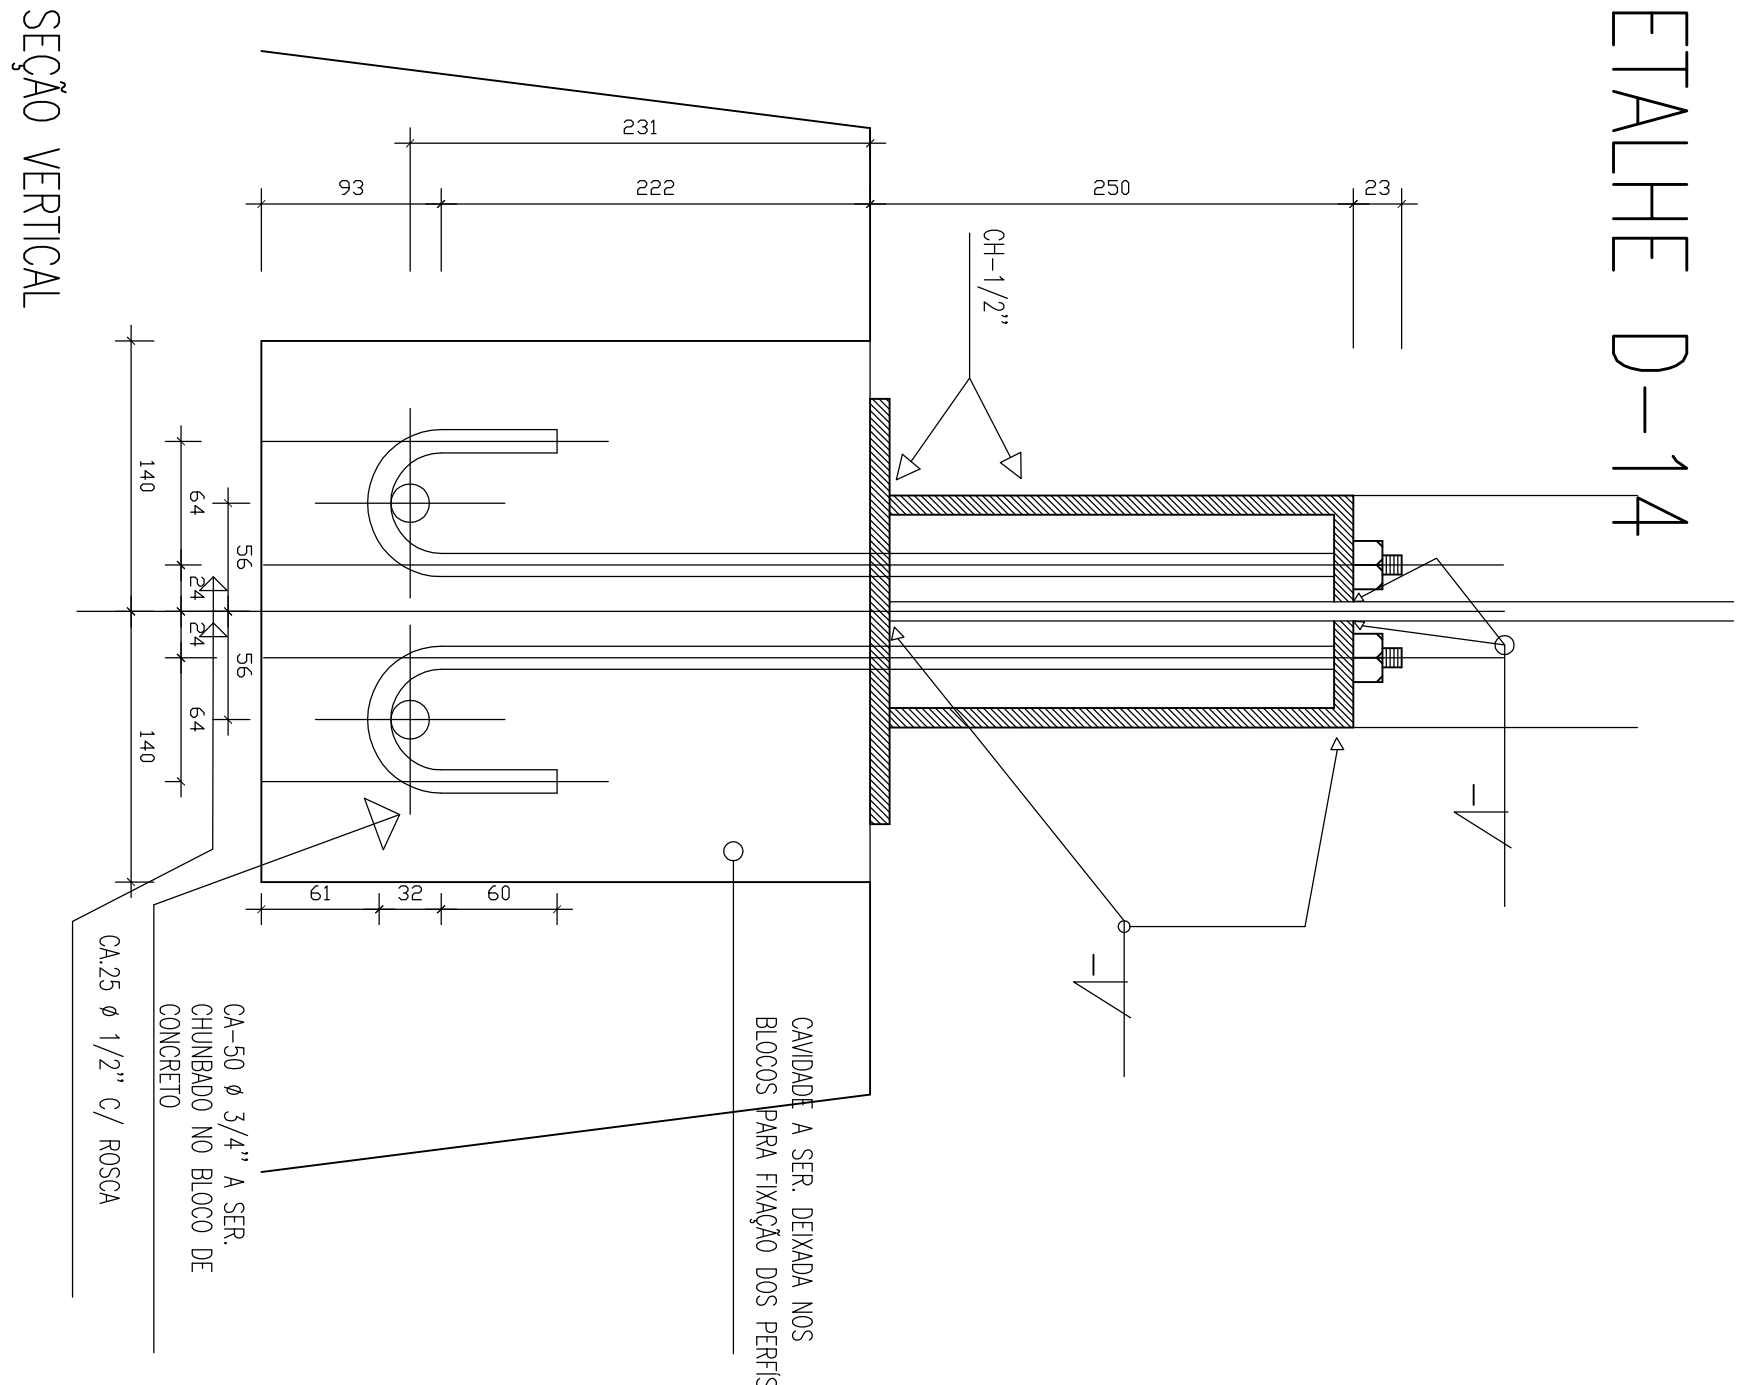


DETALHE D-17

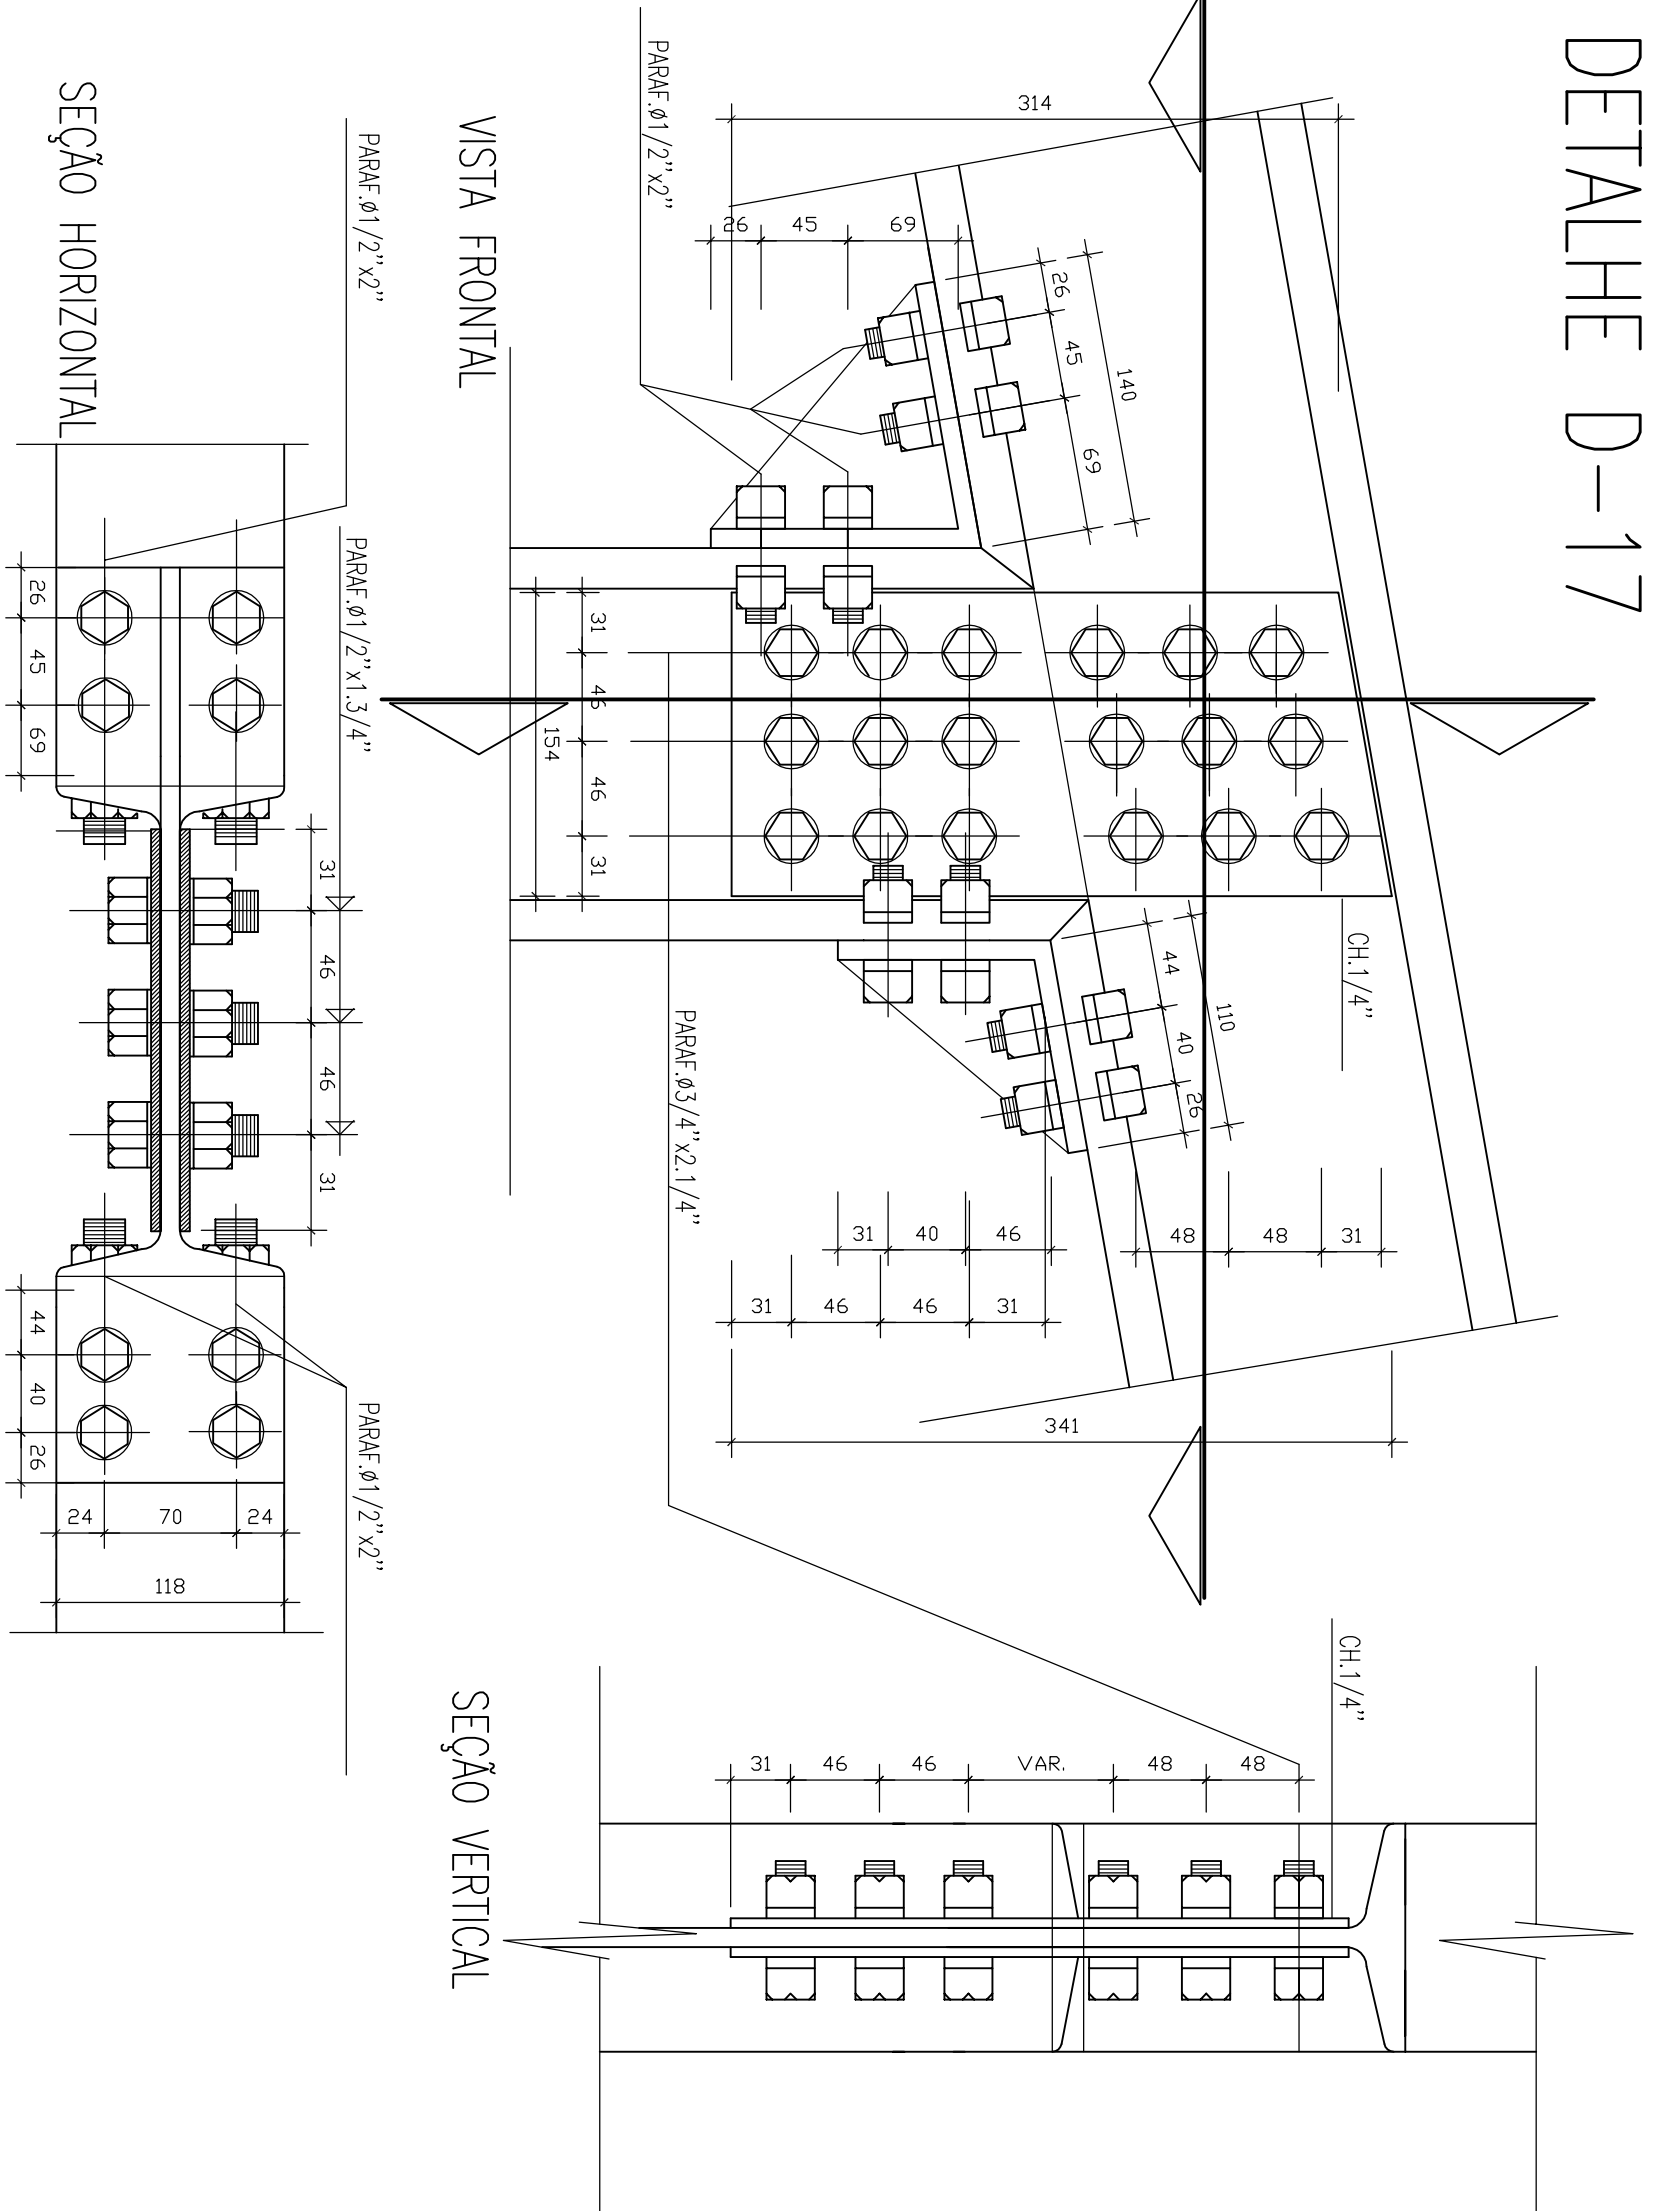


DETALHE D-30

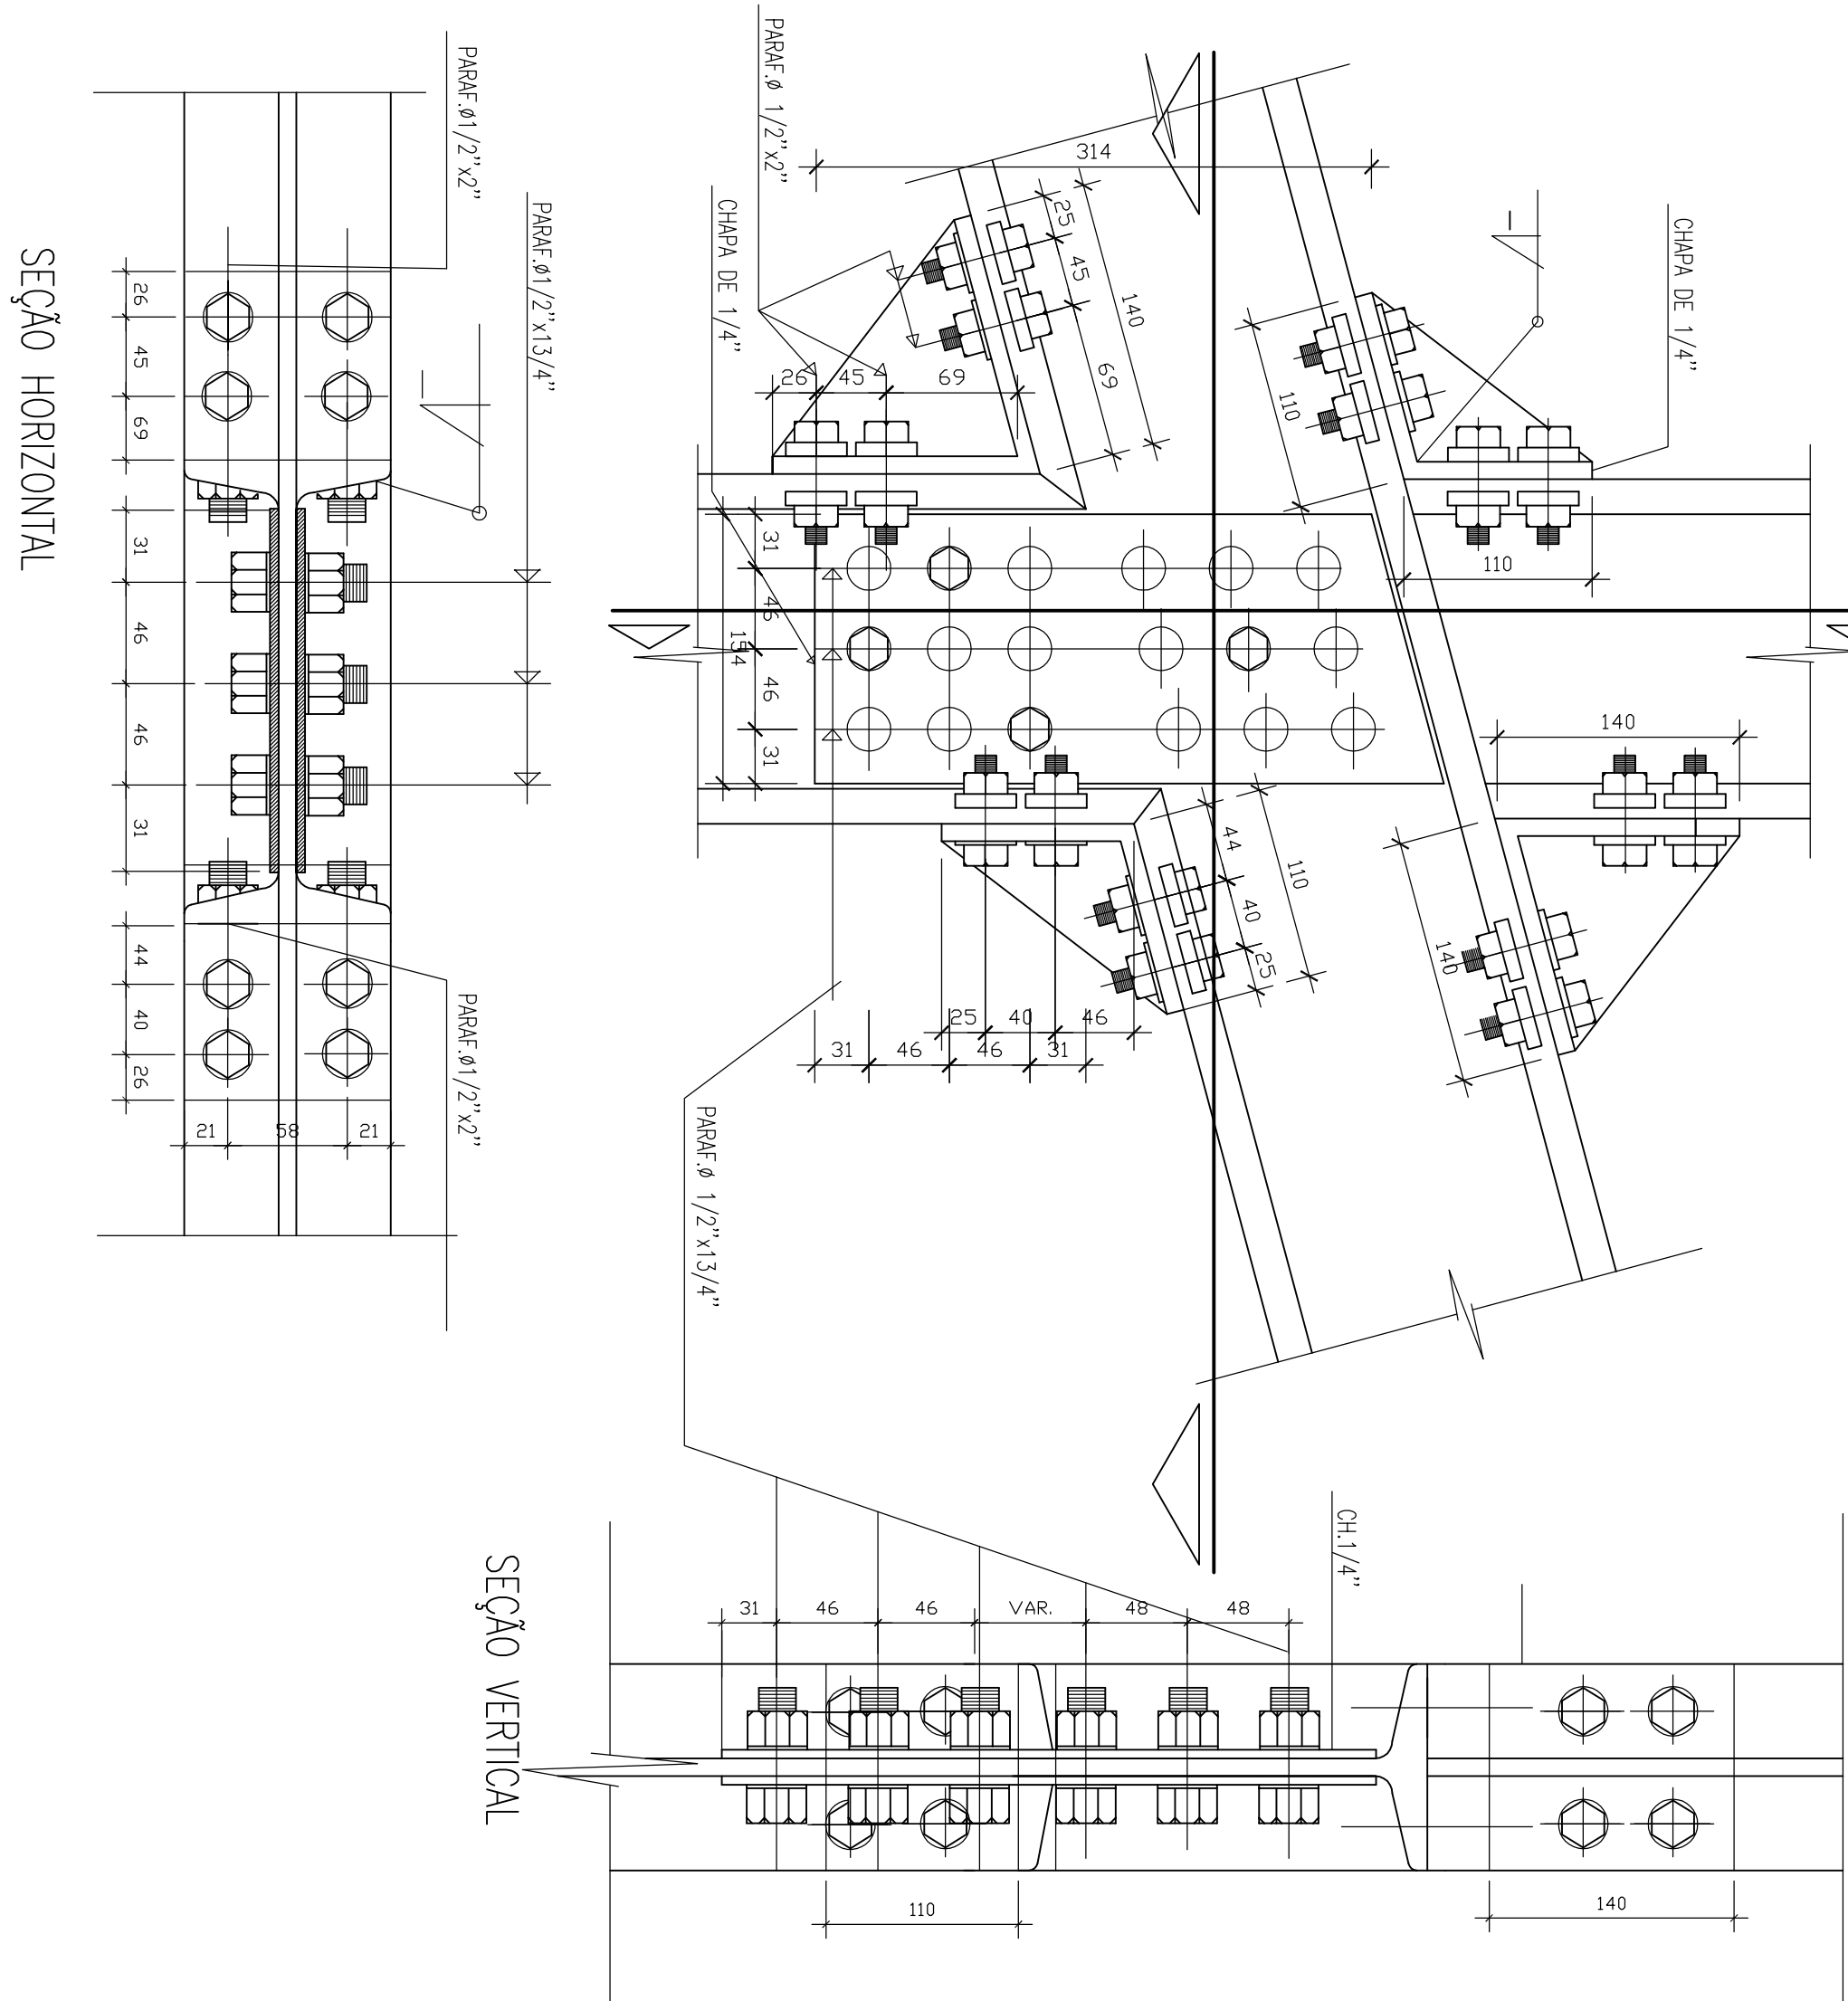


DETALHE D-19

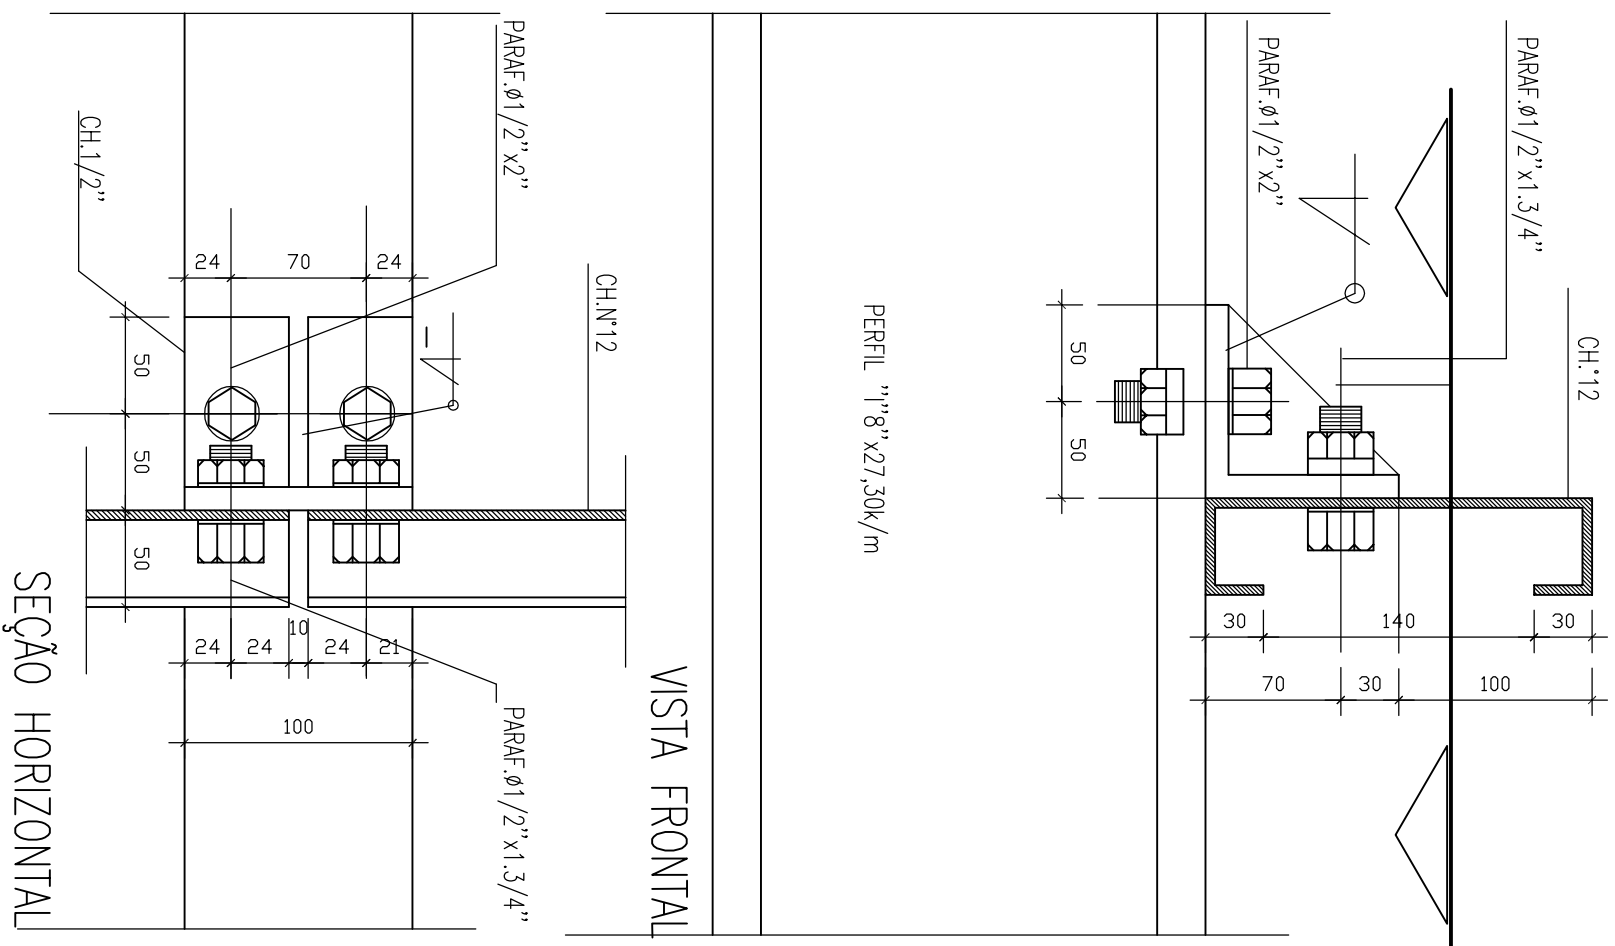


DETALHE D-31

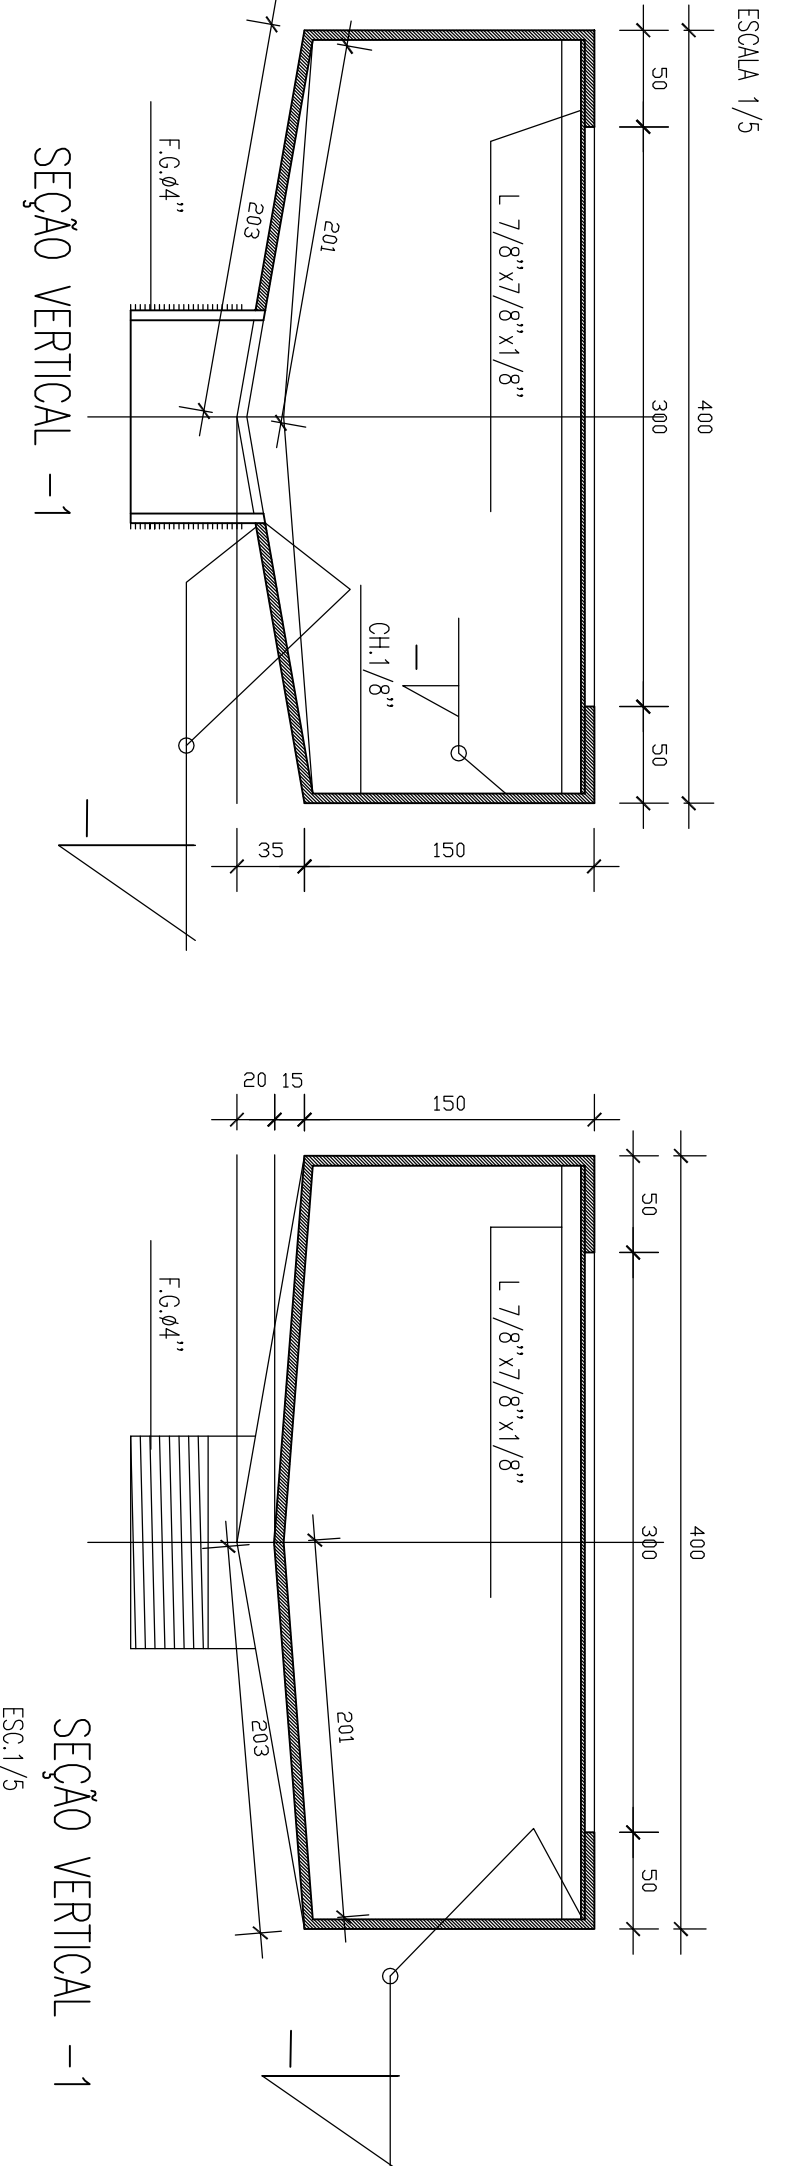


DETALHE D-22

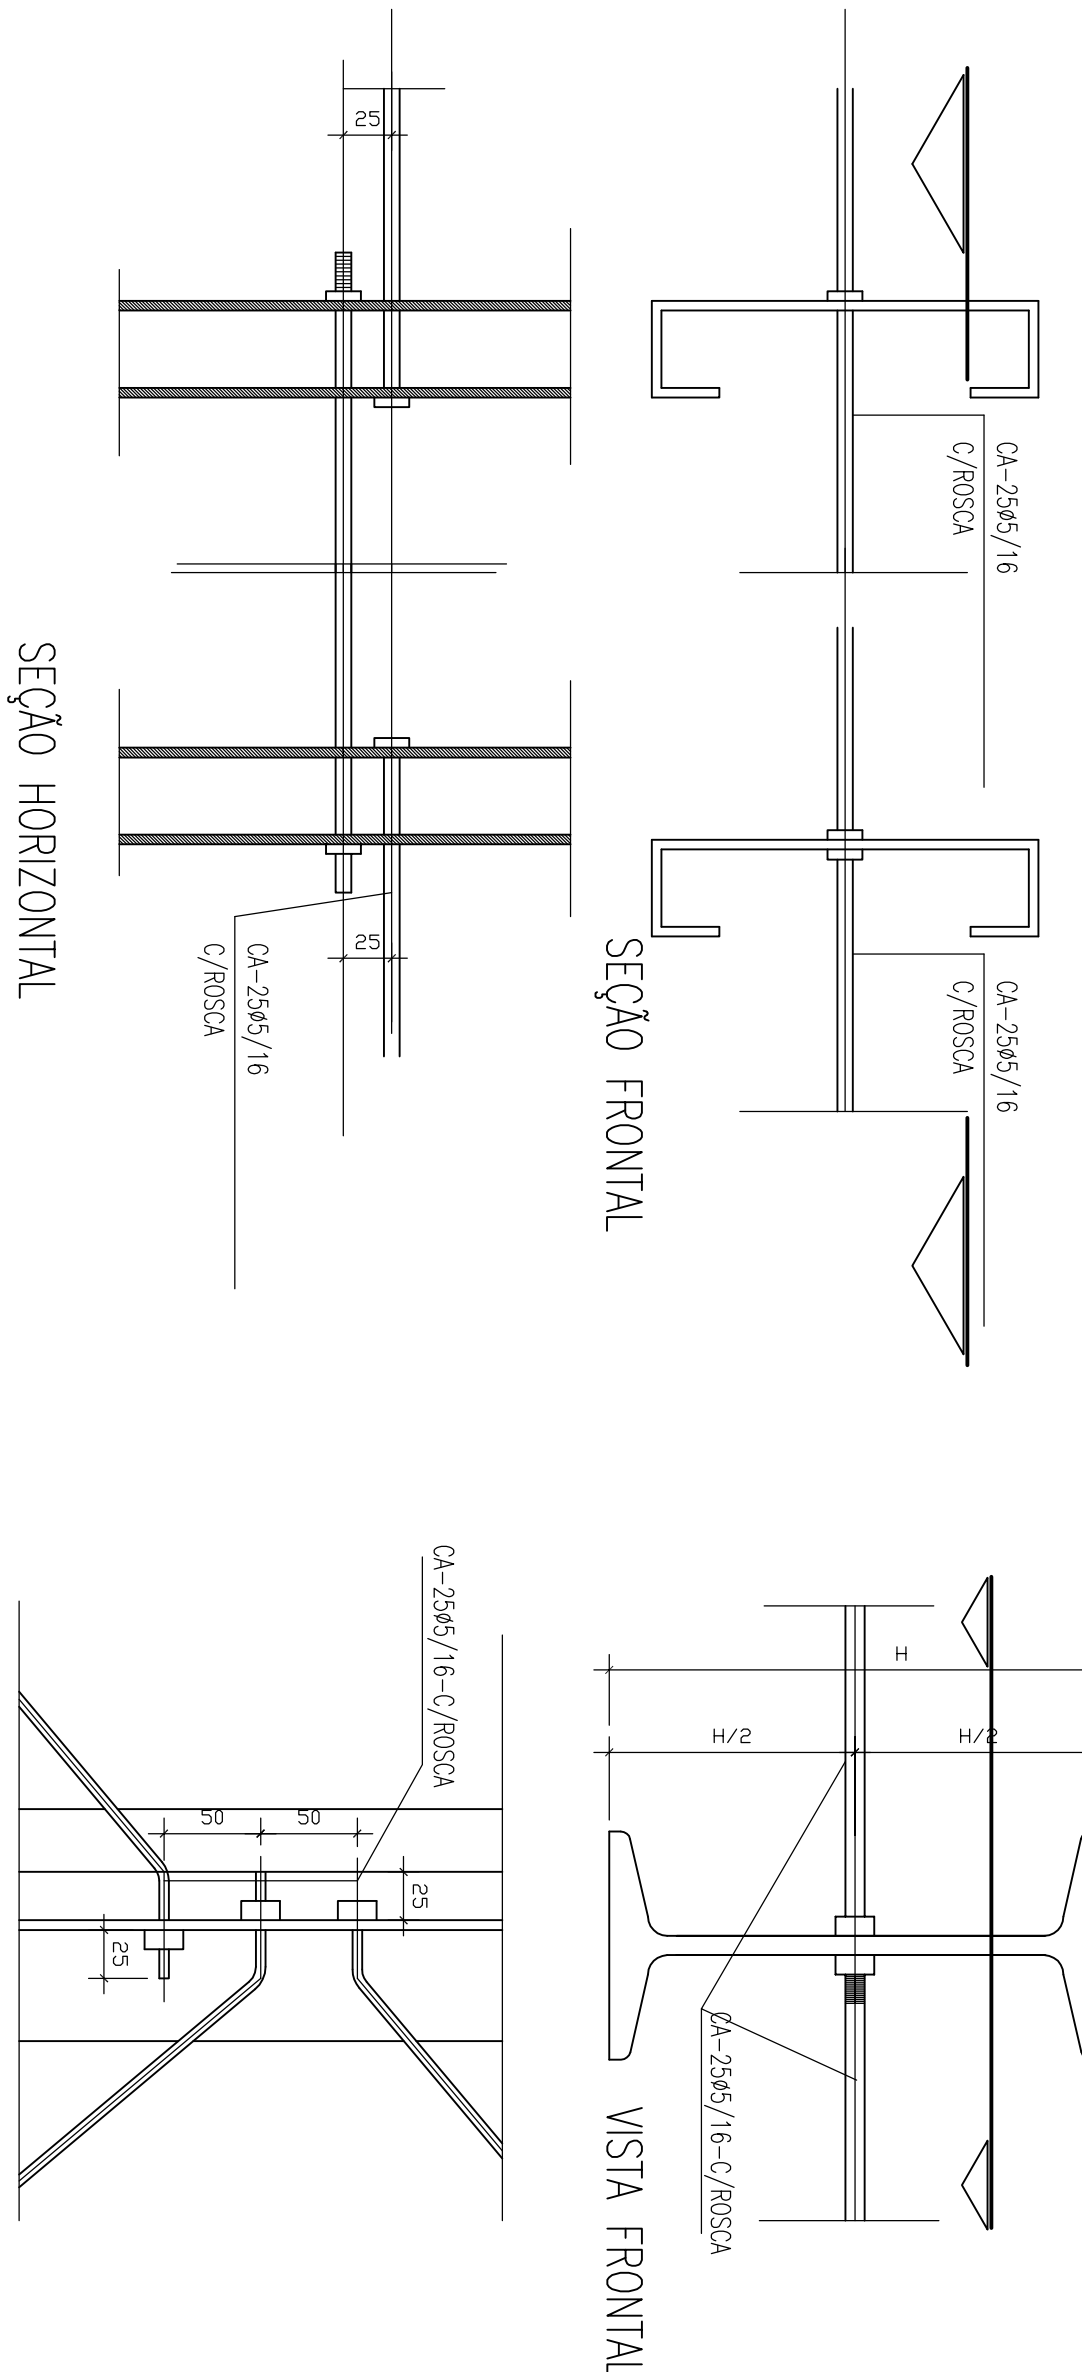


DETALHE D-28

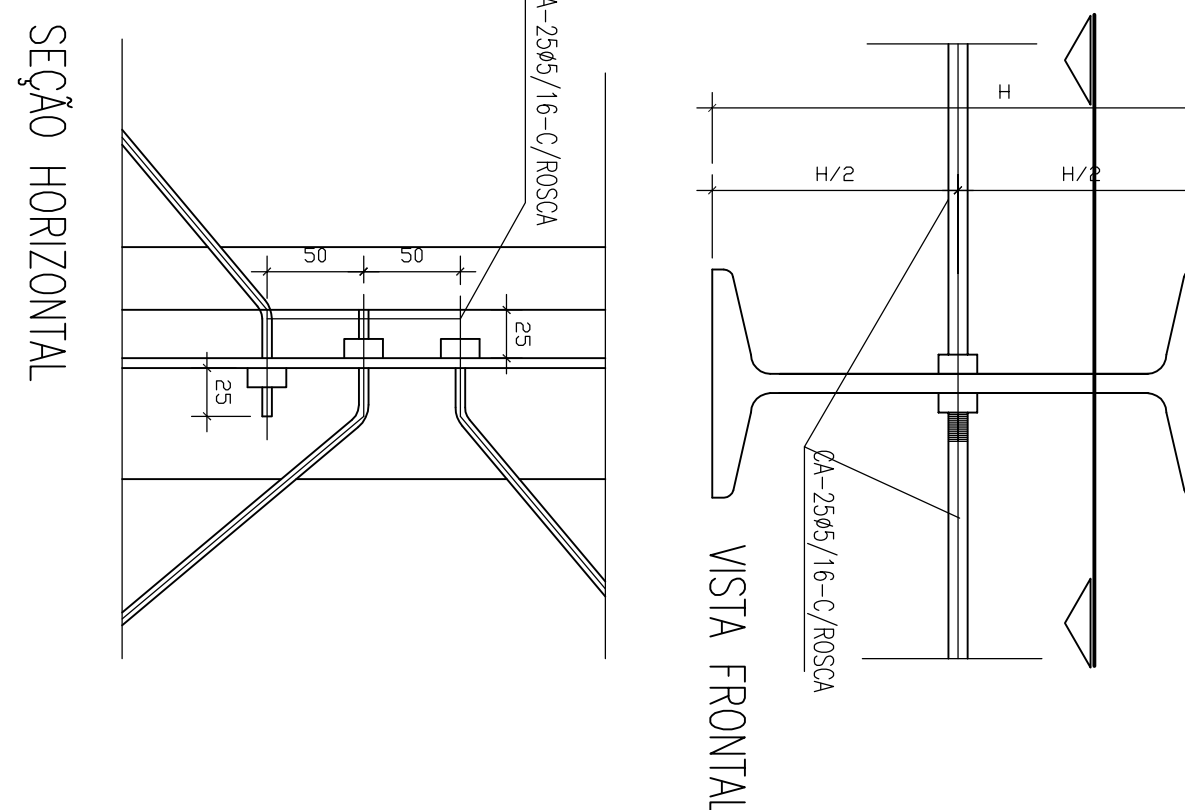


DETALHE D-16

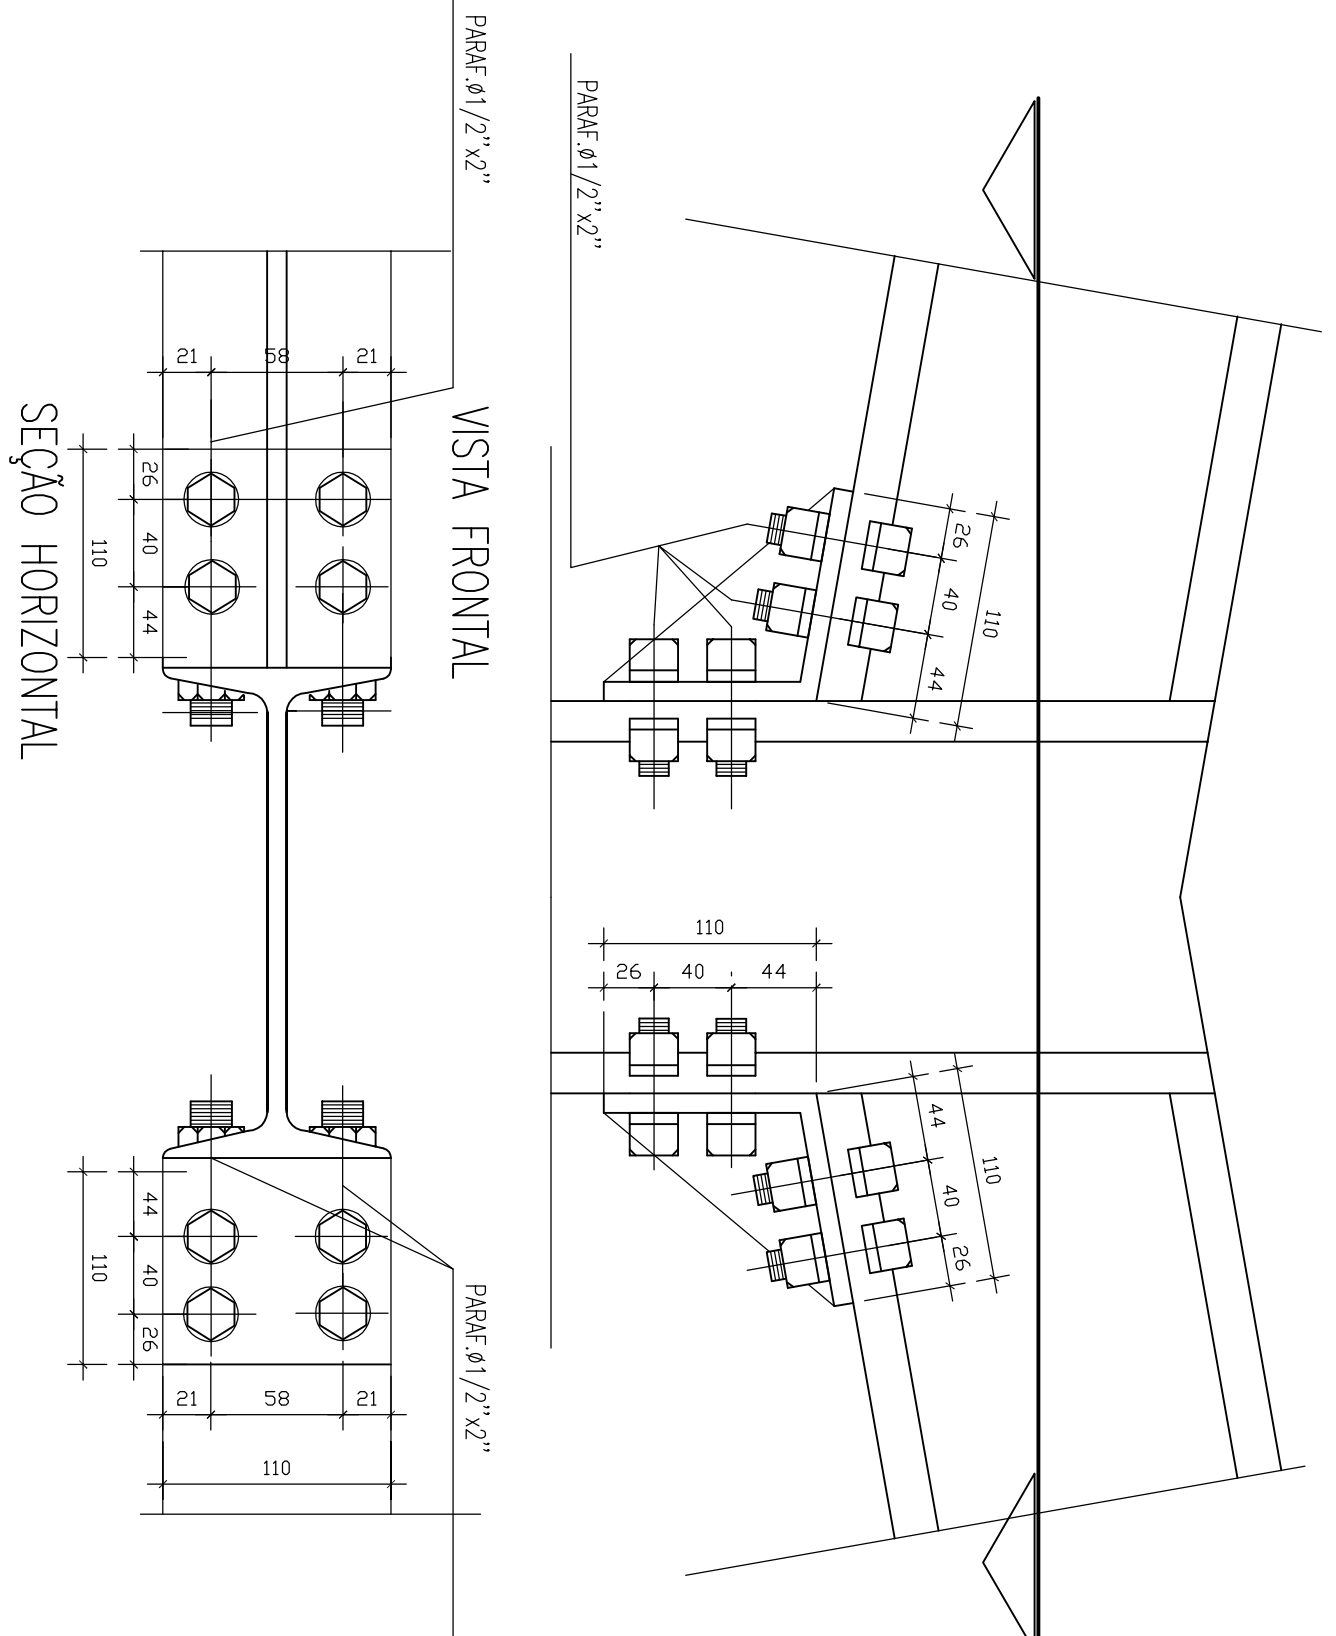

DETALHE D-32

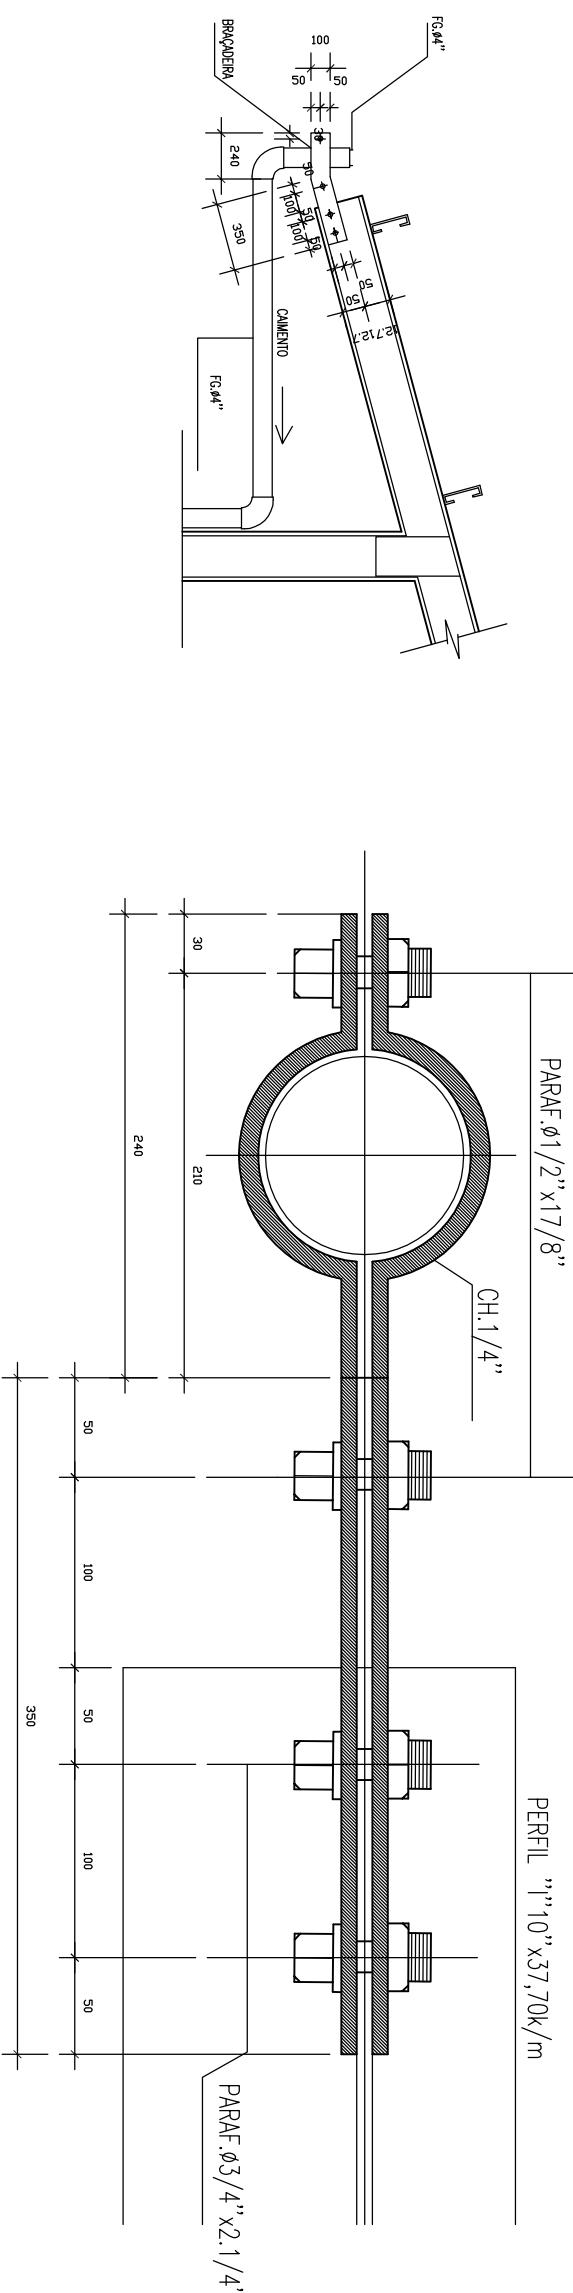

UNIVERSIDADE FEDERAL DO AMAZONS

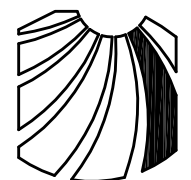

Prefeitura da UFAM

AMPLIAÇÃO DO ESTACIONAMENTO E ÁREA DE CONVENIÊNCIA DO ICHEL COM CONSTRUÇÃO DE ABRIGOS DE ÔNIBUS E PASSARELAS INCORPORADOS

ABRIGO E PASSARELAS – ESTRUTURA METÁLICA – DETALHES