BANCO DE CONCRETO – BC.1

ESCALA 1:15

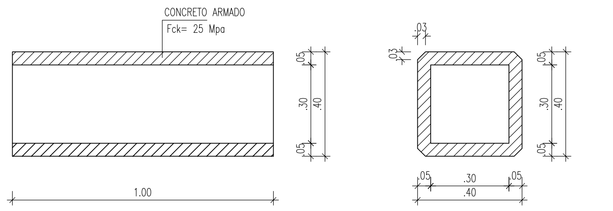

CORTE AA

CORTE BB

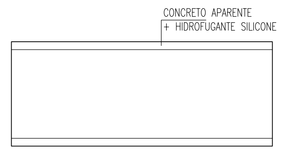

VISTA

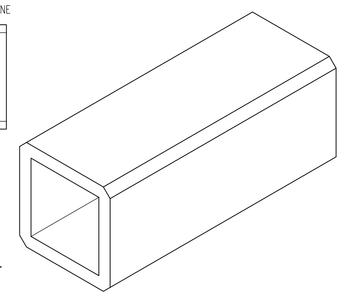

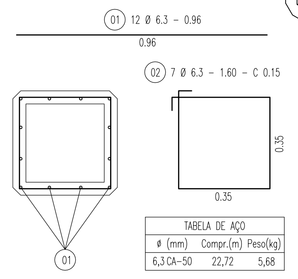

TABELA DE AÇO			
ø (mm)		Compr.(m)	Peso(kg)
6,3	CA-50	22,72	5,68

PAINEL DE ENTRADA DA PASSARELA

ESCALA 1:25

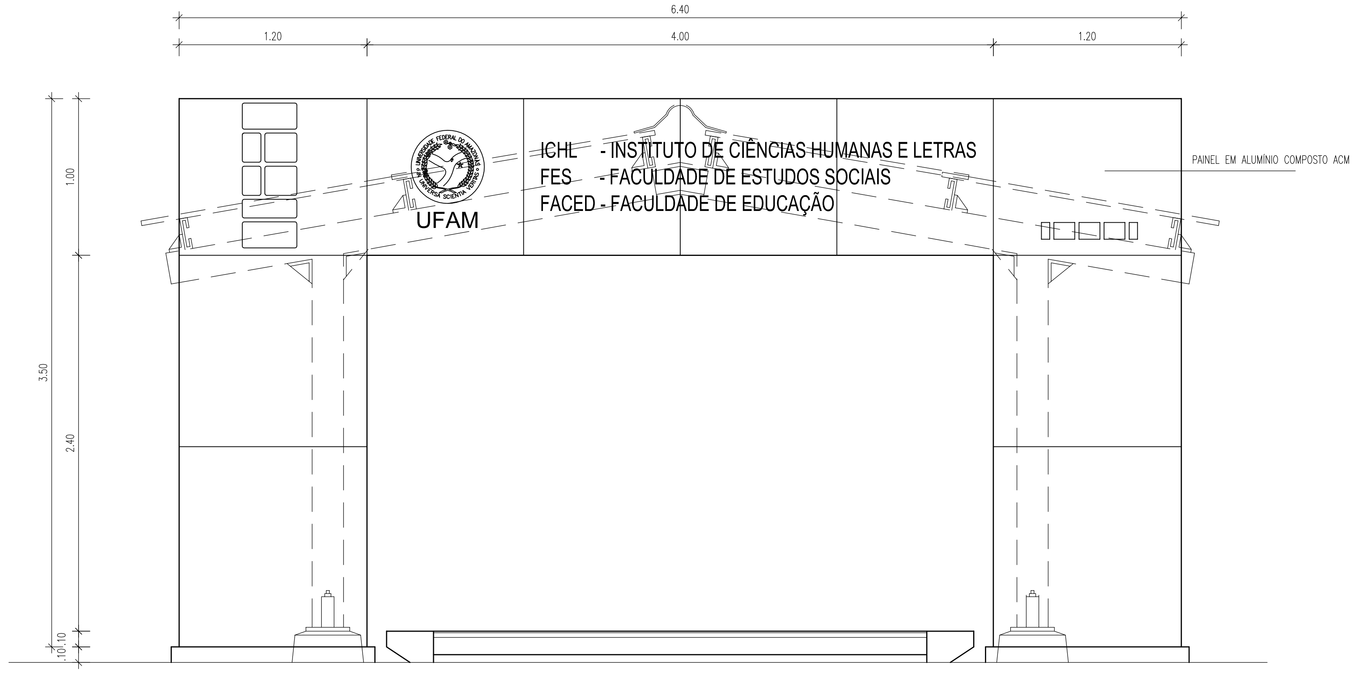

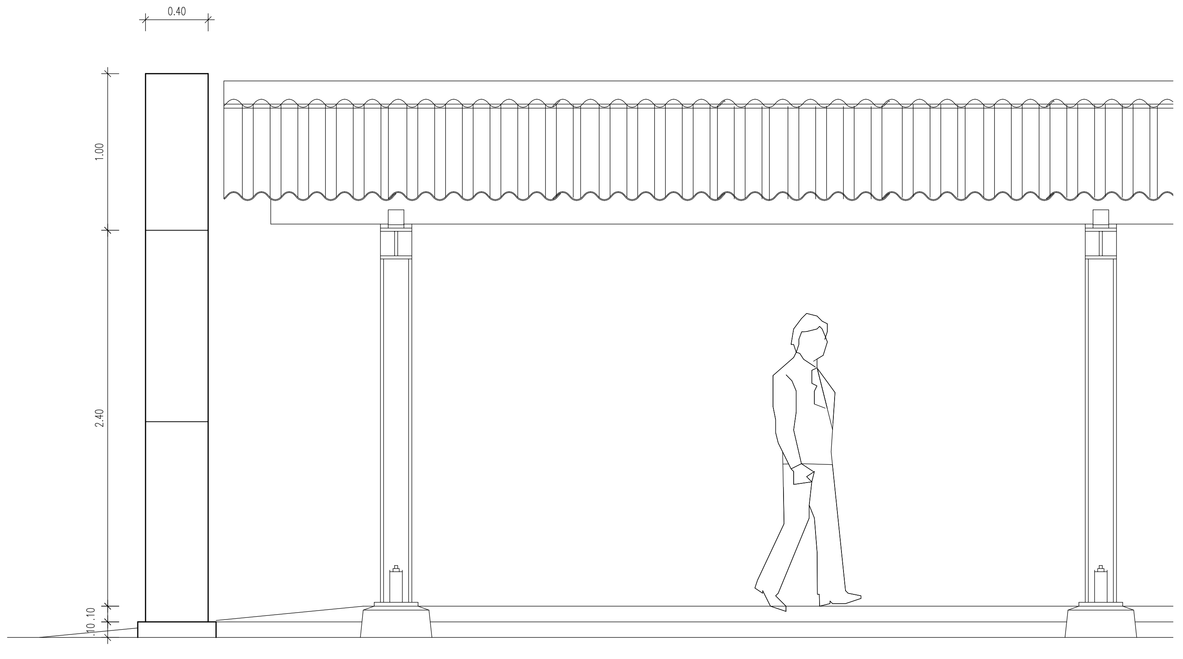

UNIVERSIDADE FEDERAL DO AMAZONAS

Prefeitura da UFAM

OBRA
AMPLIAÇÃO DO ESTACIONAMENTO E ÁREA DE CONVIVÊNCIA DO ICHL
COM CONSTRUÇÃO DE ABRIGOS DE ONIBUS E PASSARELAS INCORPORADOS

TÍTULO
DETALHES

ESCALA	DATA	RESP.TÉCNICO	DESENHO	REFERENCIA
INDICADA	2016	.	.	.

PRANCHA 009