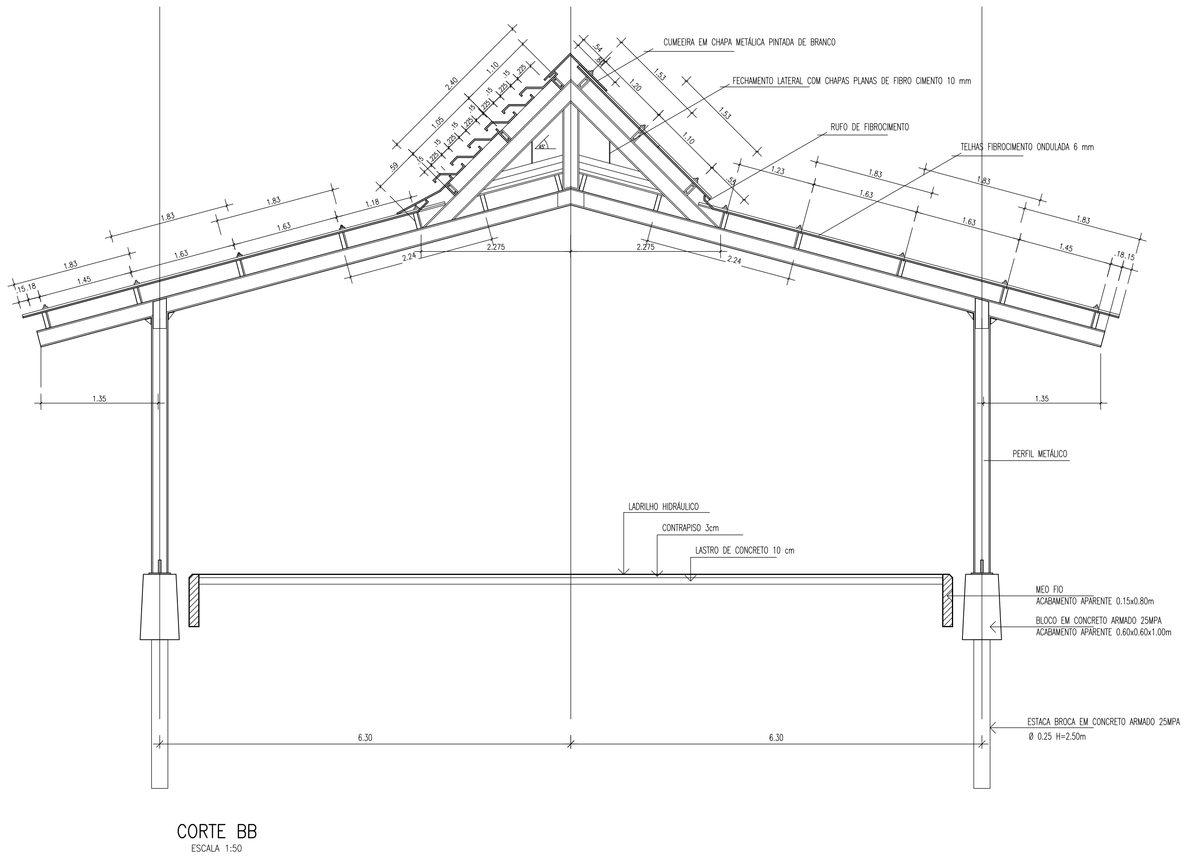

CORTE BB
ESCALA 1:50

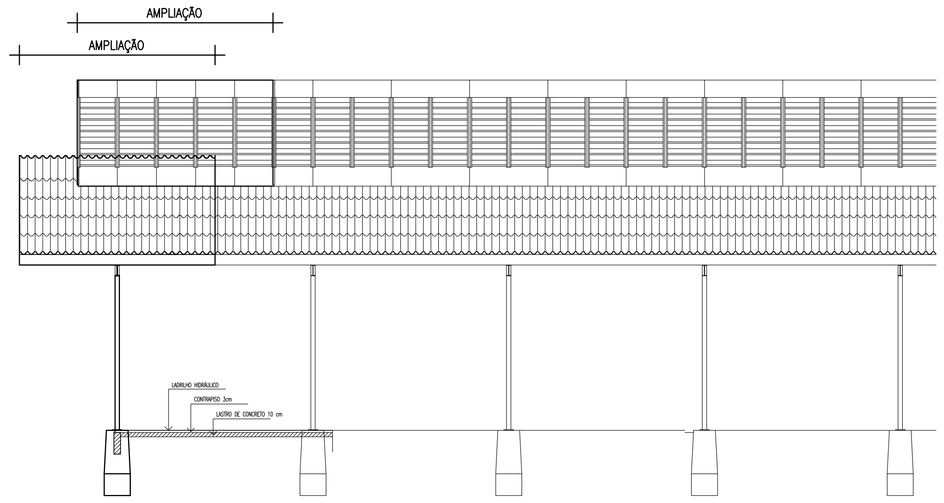

CORTE AA
ESCALA 1:75

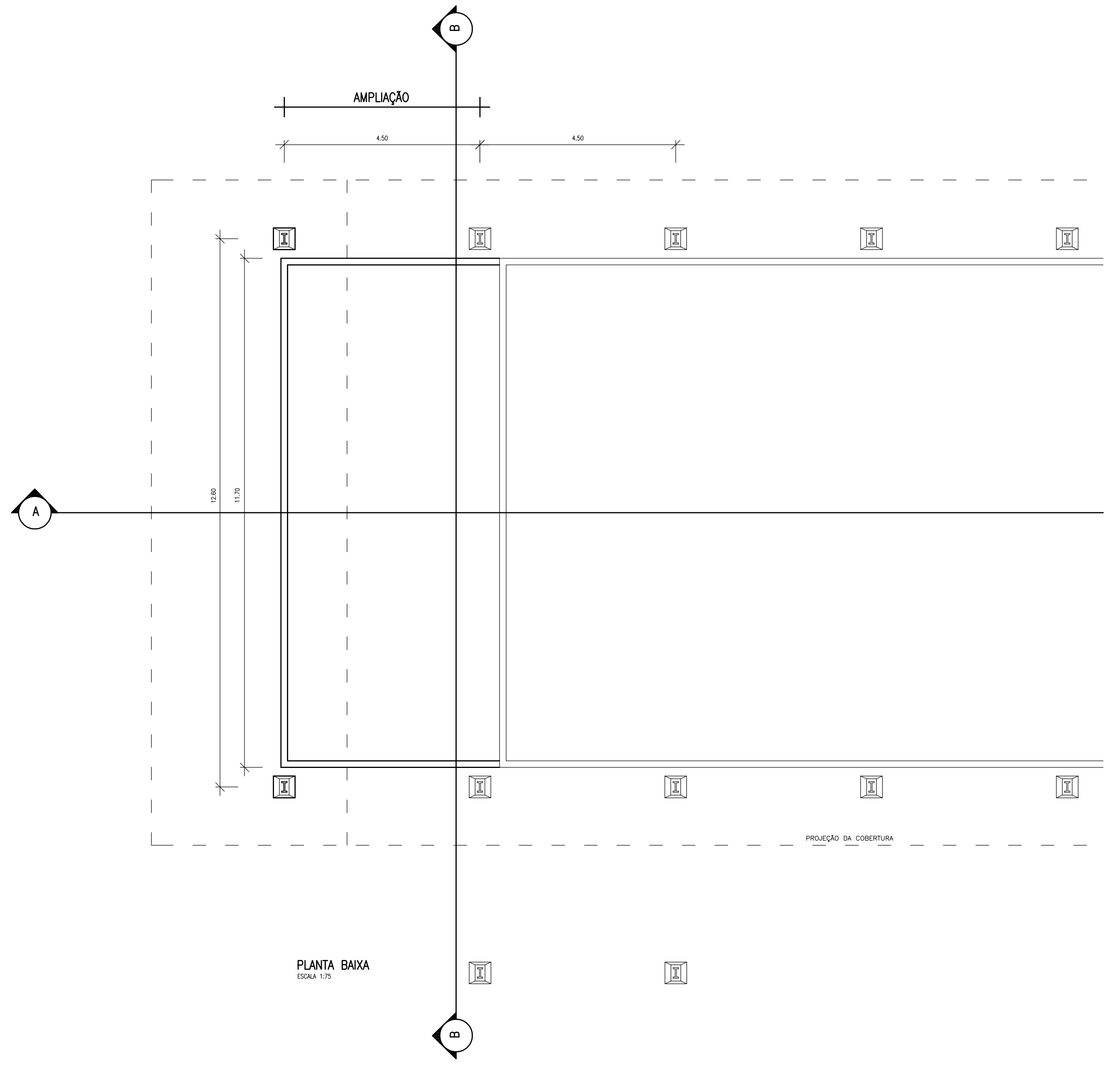

PLANTA BAIXA
ESCALA 1:75

UNIVERSIDADE FEDERAL DO AMAZONAS

Prefeitura da UFAM

OBRA
AMPLIAÇÃO DO ESTACIONAMENTO E ÁREA DE CONVIVÊNCIA DO ICHL
COM CONSTRUÇÃO DE ABRIGOS DE ONIBUS E PASSARELAS INCORPORADOS

TÍTULO
AMPLIAÇÃO DA ÁREA CONVIVÊNCIA ICHL
ARQUITETURA

ESCALA	DATA	RESP.TECNICO	DESENHO	REFERENCIA
INDICADA	2016	-	-	-

PRANCHA 012