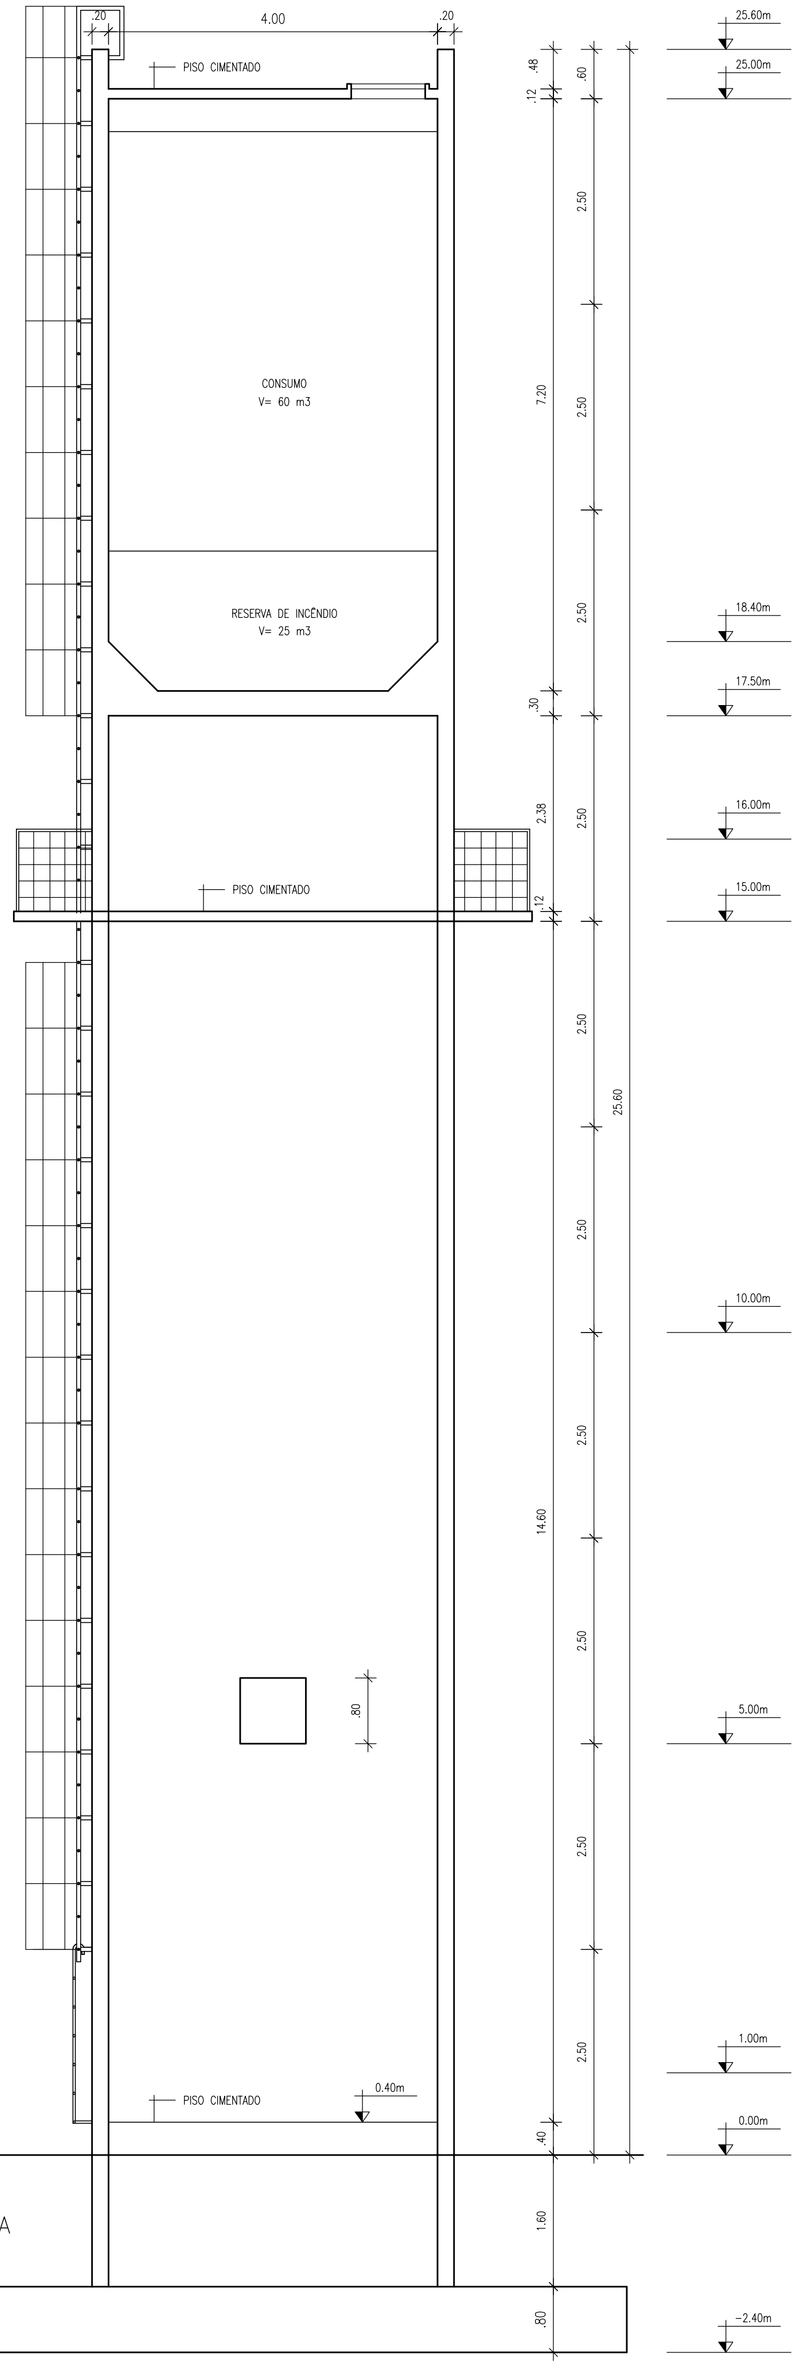

CORTE AA

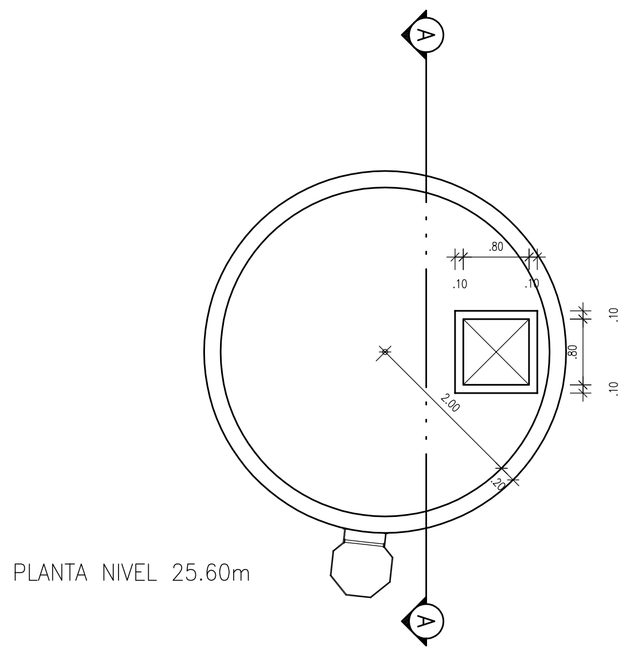

PLANTA NIVEL 25.60m

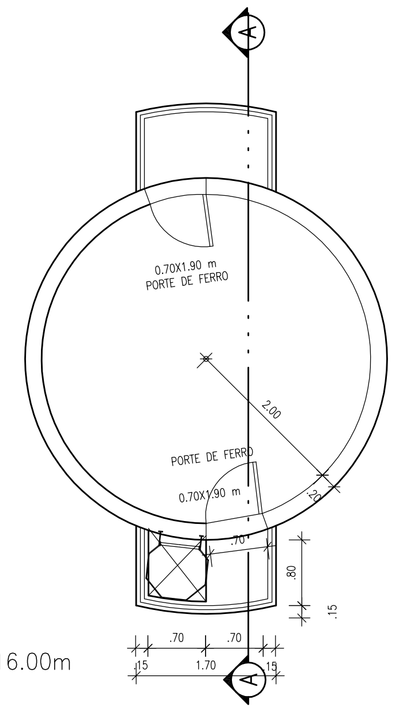

PLANTA NIVEL 16.00m

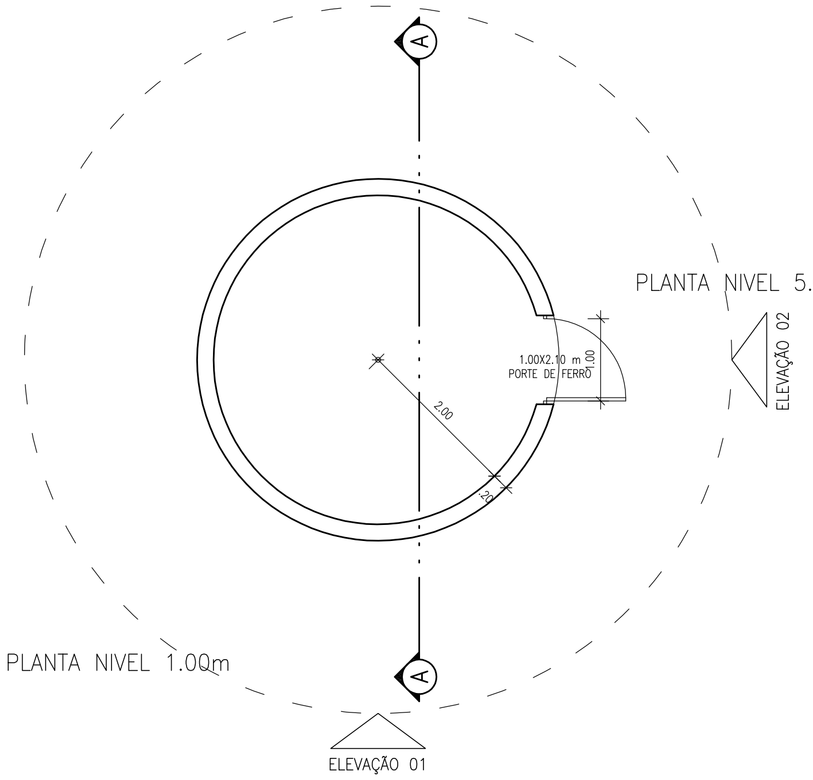

PLANTA NIVEL 1.00m

ELEVAÇÃO 01

NORTE

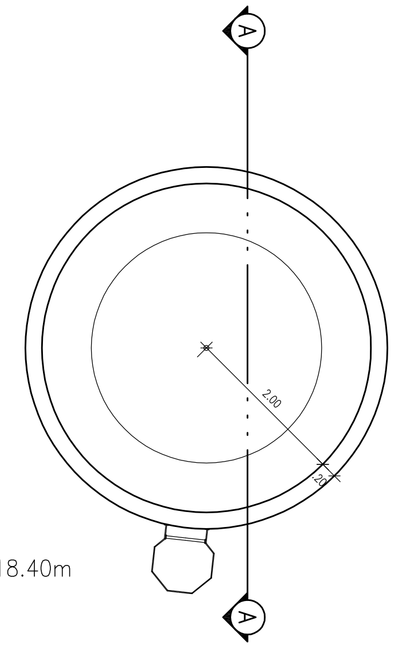

PLANTA NIVEL 18.40m

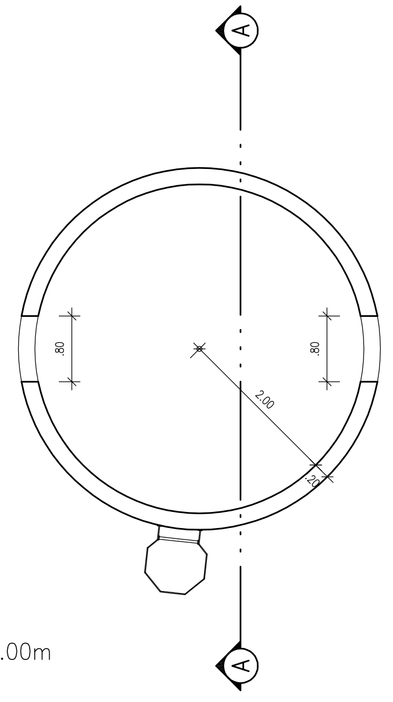

PLANTA NIVEL 5.00m

ELEVAÇÃO 02

UNIVERSIDADE FEDERAL DO AMAZONAS

Prefeitura da UFAM

OBRA

CAMPUS UNIVERSITÁRIO 2 DE COARÍ

TÍTULO

RESERVATÓRIO DE ÁGUA
PLANTAS E CORTES

AUTOR DO PROJETO	ART	DESENHO	DATA	ESCALA
		ORION	2015	1:50

PRANCHA 08.AR.037