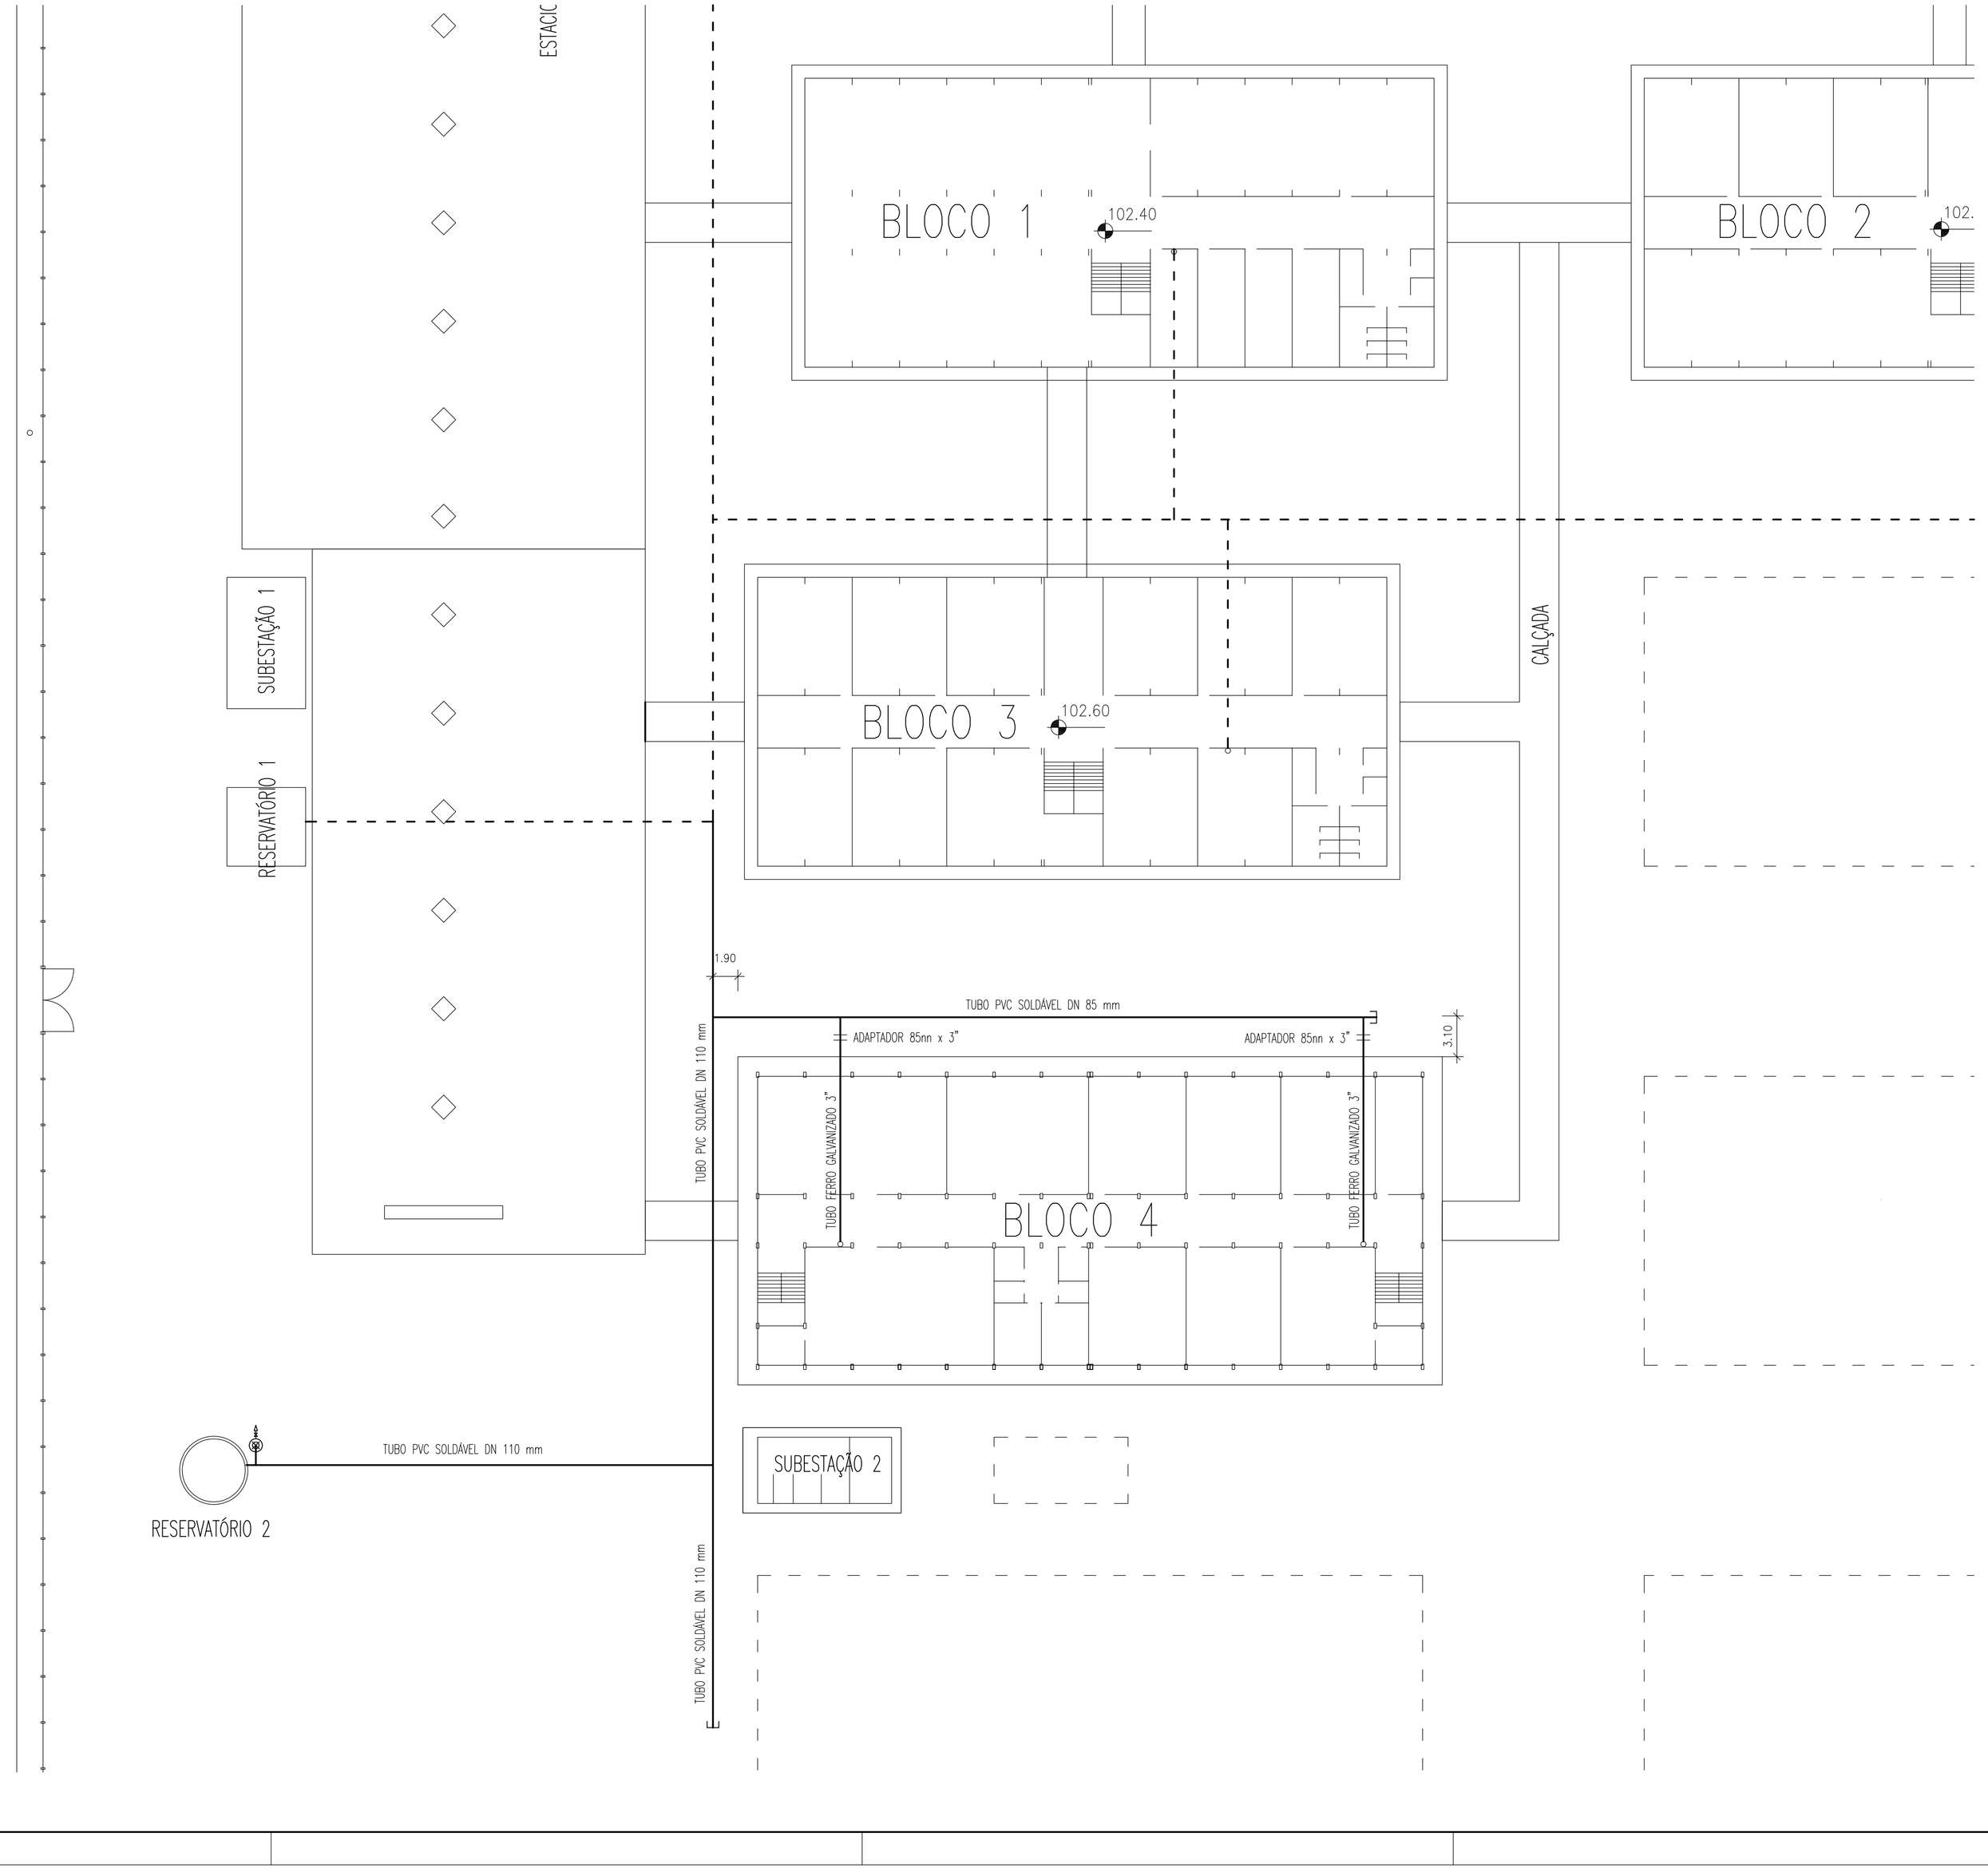

LEGENDA

TRECHO A EXECUTAR

TRECHO EXISTENTE

NOTAS

TUBO DE FERRO GALVANIZADO 3" NA VERTICAL
TUBO PVC, CLASSE 20 PBA DN75mm OU DM100mm SUBTERRÂNEO
PROFUNDIDADE MÍNIMA DA ESCAVAÇÃO = 0,70 M

UNIVERSIDADE FEDERAL DO AMAZONAS

Prefeitura da UFAM

OBRA

CAMPUS UNIVERSITÁRIO DE PARINTINS
BLOCO 4

TITULO

INSTALAÇÃO DE COMBATE A INCÊNDIO
REDE GERAL

AUTOR DO PROJETO	ART	DESENHO	DATA	ESCALA
JERÔNIMO WALLACE ARÚJO DE MORAES ENG. CIVIL – CREA 12300-D/AM			2014	1:250

PRANCHA 08.IN.006