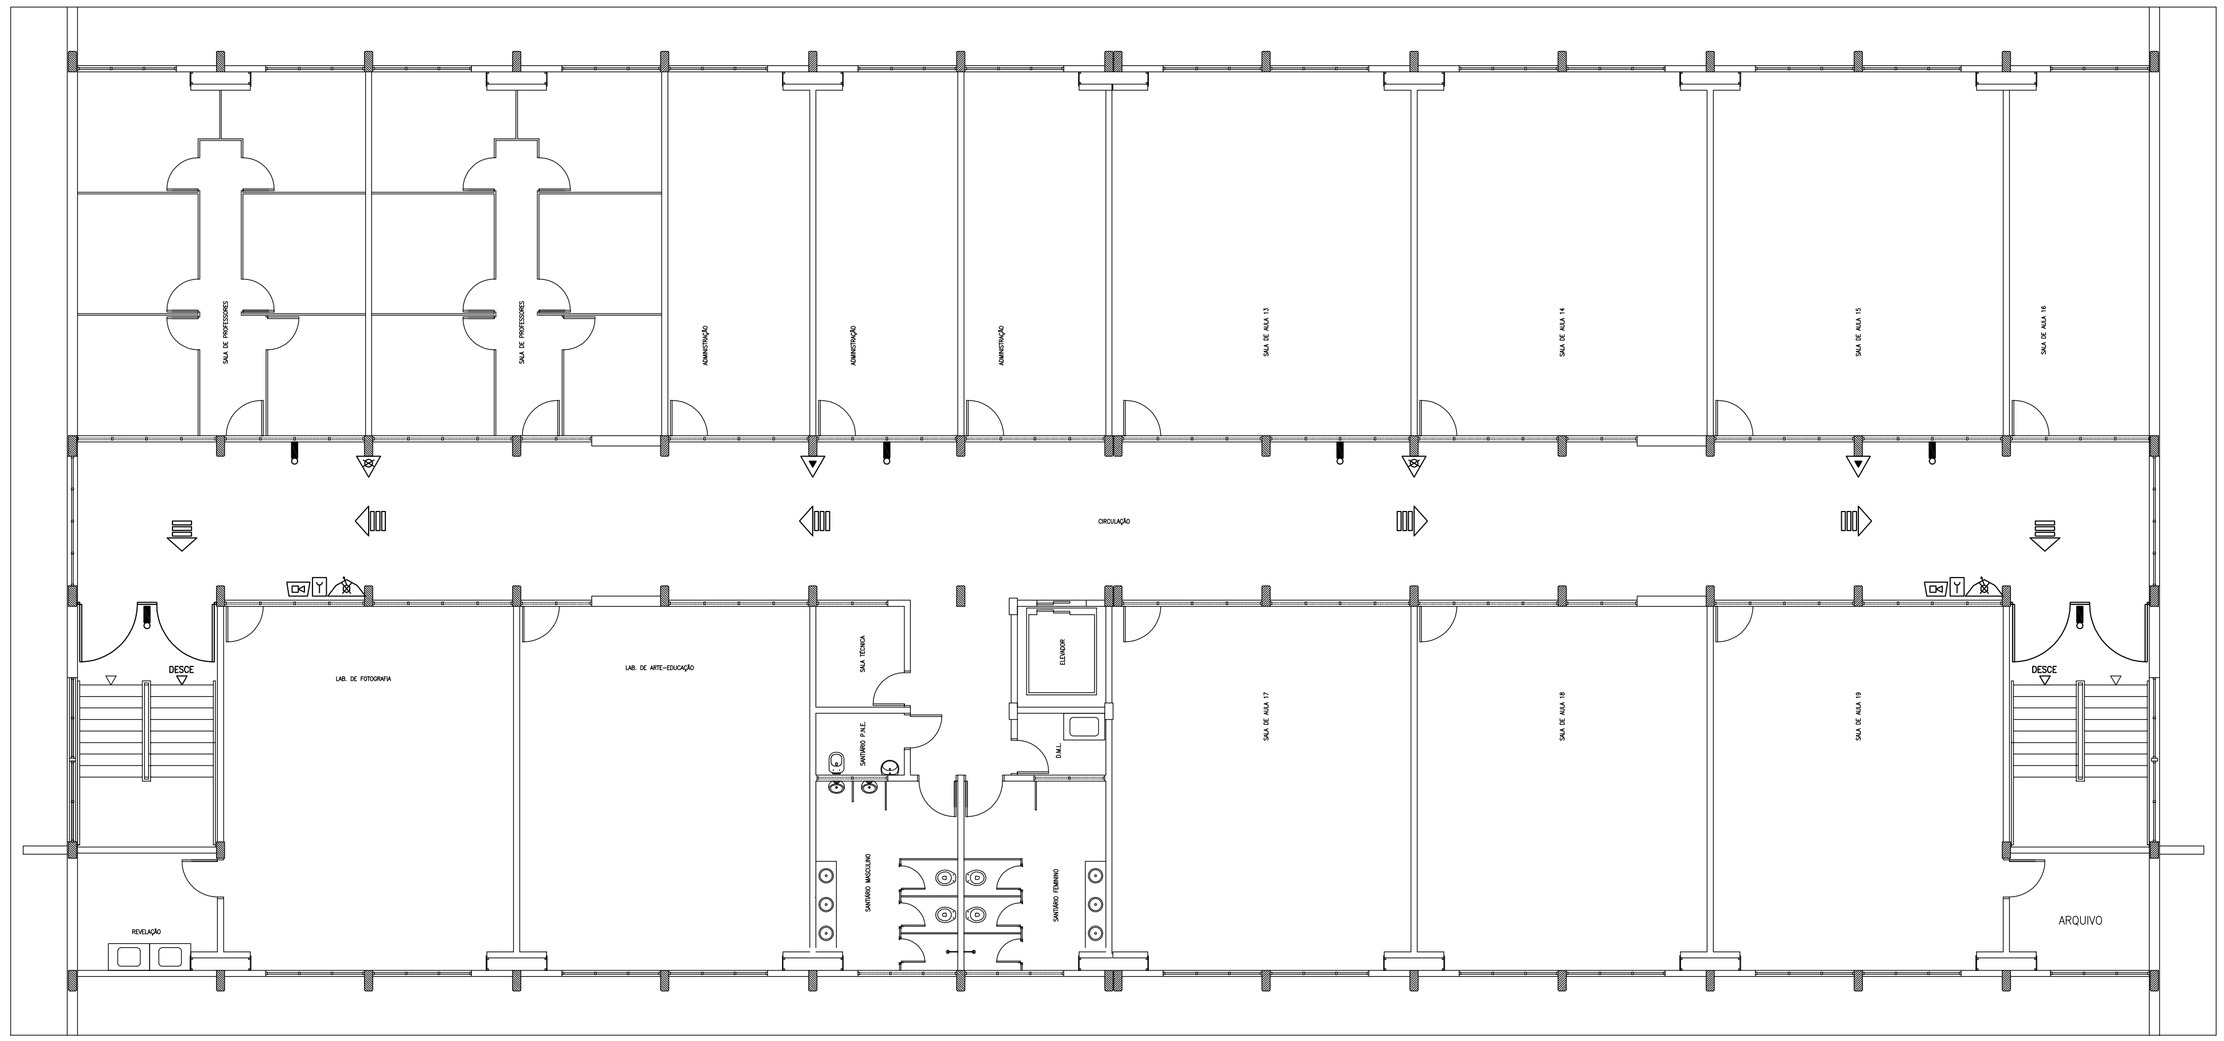

PAVIMENTO 4

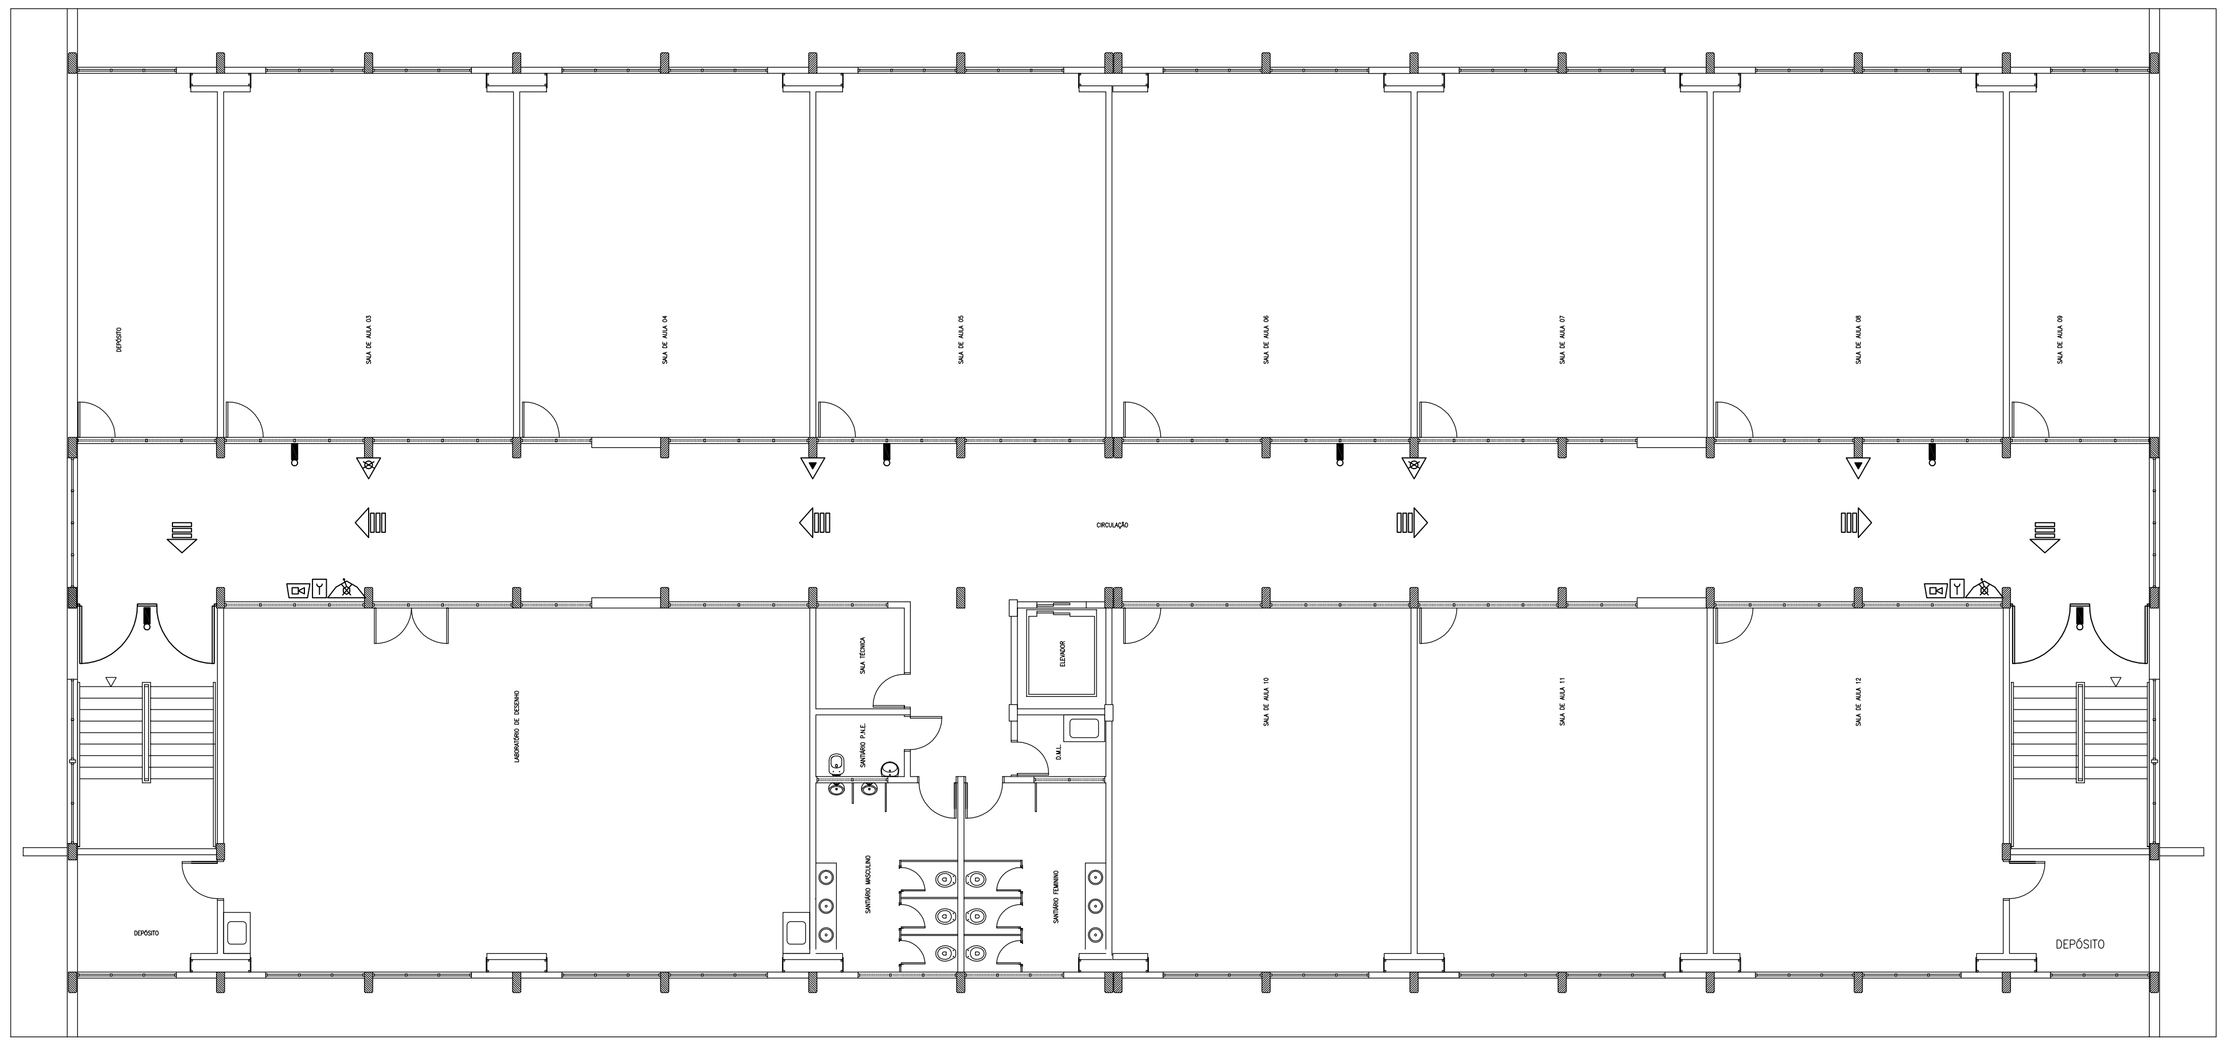

PAVIMENTO 3

	SIMBOLOGIA
	CAIXA DE INCÊNDIO COM UMA MANG. Ø38mm x 30,00m COM ESGUICHO Ø16mm
	EXTINTOR ÁGUA PRESSURIZADA (AP. 10L.) CLASSE: A
	EXTINTOR DE PÓ QUÍMICO SÊCO (PQS. 4Kg.) CLASSE: A / B / C
	EXTINTOR DE DIÓXIDO DE CARBONO (CO2)
	LUMINÁRIA DE EMERGÊNCIA TIPO BLOCO AUTÔNOMO (LE)
	SINALIZAÇÃO DE EMERGÊNCIA
	AVISADOR SONORO TIPO SIRENE
	CENTRAL DE DETECÇÃO E ALARME
	BATERIA SI SISTEMA DE ALARME
Y	ACIONADOR DO SISTEMA DE ALARME
MC	REGISTRO DE PASSEIO COM VÁLVILA DE RETENÇÃO
	TORA DE FUGA
	TUBULAÇÃO

UNIVERSIDADE FEDERAL DO AMAZONAS

Prefeitura da UFAM

OBRA

CAMPUS UNIVERSITÁRIO DE PARINTINS
BLOCO 4

TÍTULO

INSTALAÇÃO DE COMBATE A INCÊNDIO
PAVIMENTO 3 E PAVIMENTO 4

AUTOR DO PROJETO	ART	DESENHO	DATA	ESCALA
JERÔNIMO WALLACE ARÚJO DE MORAES ENG. CIVIL – CREA 12300-D/AM			2014	1:100

PRANCHA 08.IN.010