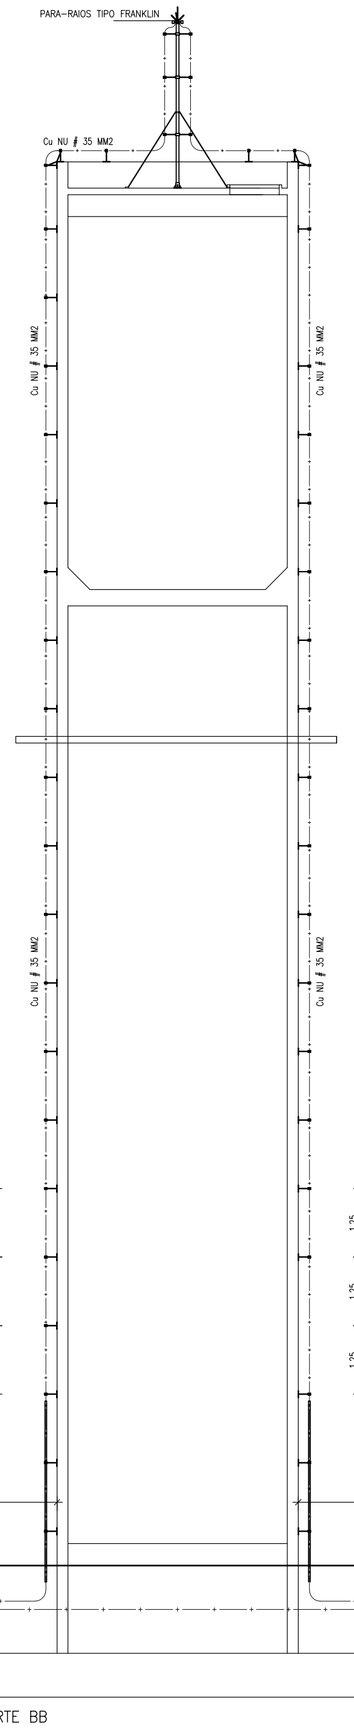

CORTE BB

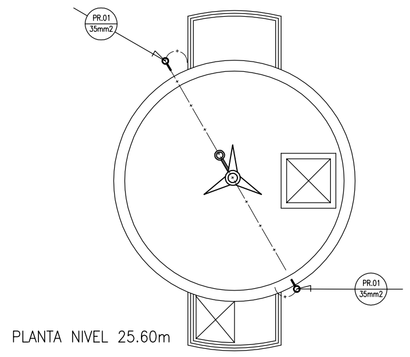

PLANTA NIVEL 25.60m

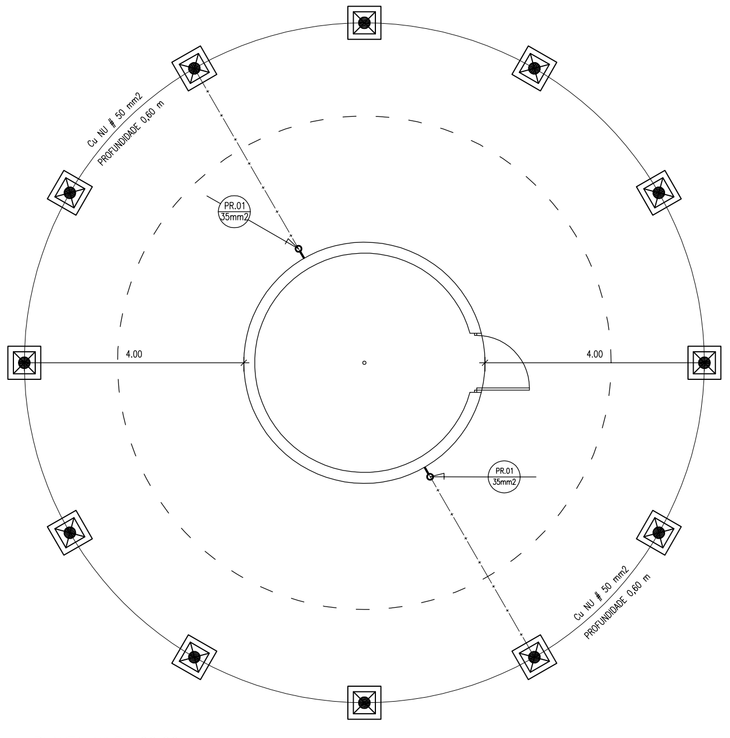

PLANTA NIVEL 00.00m

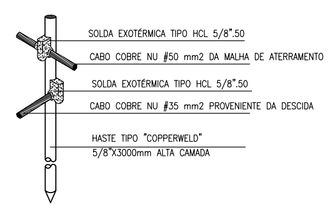

HASTE DE ATERRAMENTO

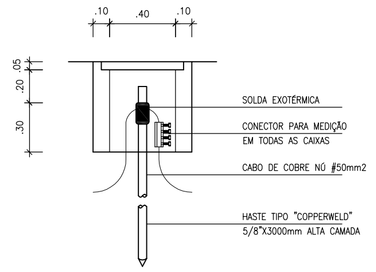

CAIXA DE ATERRAMENTO

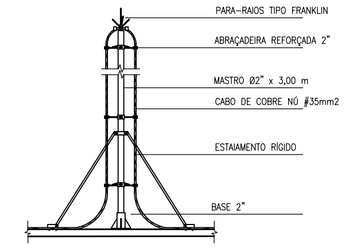

PARA-RAIO TIPO FRANKLIN

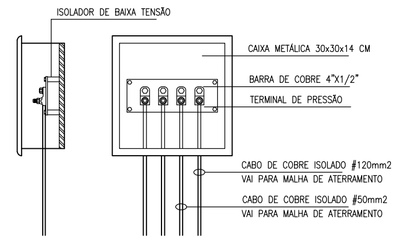

CAIXA DE EQUALIZAÇÃO

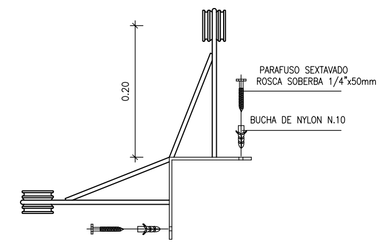

SUPORTE-GUIA PARA QUINA

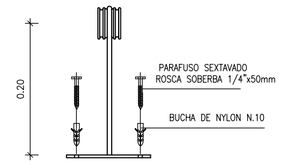

SUPORTE-GUIA SIMPLES

LEGENDA

- CORDOALHA DE COBRE NÚ # 35 MM2
- CORDOALHA DE COBRE NÚ # 50 MM2 NO PISO
- PR.01 (35mm2) DESCIDA COM CORDOALHA DE COBRE NÚ 35 mm2
- HASTE DE ATERRAMENTO COPPERWELD Ø5/8"x3.00m ALTA CAMADA
- CAIXA DE INSTEÇÃO DE ATERRAMENTO 0.40x0.40 m
- PARA-RAIO TIPO FRANKLIN

NOTAS

O SISTEMA DEVERÁ TER MANUTENÇÃO PREVENTIVA ANUAL E SEMPRE QUE ATINGIDO POR DESCARGA ATMOSFÉRICA, PARA VERIFICAR EVENTUAIS IRREGULARIDADES E GARANTIR A SUA EFICIÊNCIA

NÃO É FUNÇÃO DO SPDA A PROTEÇÃO DE EQUIPAMENTOS ELETRO-ELETRÔNICOS. PARA TAL, DEVERÃO SER INSTALADOS DUPRESSORES DE SURTO INDIVIDUAIS

UNIVERSIDADE FEDERAL DO AMAZONAS

Prefeitura da UFAM

OBRA

CAMPUS UNIVERSITÁRIO 2 DE COARÍ

TITULO

RESERVATÓRIO DE ÁGUA
INST. PROTEÇÃO CONTRA DESCARGAS ATMOSFÉRICAS

AUTOR DO PROJETO	ART	DESENHO	DATA	ESCALA
		ORION	2015	1:75

PRANCHA 08.PD.004