PRANCHA
08.TE.011

UNIVERSIDADE FEDERAL DO AMAZONAS

Prefeitura da UFAM

OBRA
CAMPUS UNIVERSITÁRIO DE PARINTINS
BLOCO 4

TÍTULO
INSTALAÇÃO DE TELECOMUNICAÇÃO
PAVIMENTO 3

AUTOR DO PROJETO	ART	DESENHO	DATA	ESCALA
JERÔNIMO WALLACE ARGÔLO DE MORAES ENG. CIVIL – CREA 12300-D/AM			2014	1/75

PAVIMENTO 3

LEGENDA

	PONTO DE TELECOMUNICAÇÕES TOMADA RJ45, NA PAREDE, H =0,40m
	PONTO DE TELECOMUNICAÇÕES TOMADA RJ45, NA PAREDE, H =1,20m
	PONTO DE TELECOMUNICAÇÕES TOMADA RJ45, NA PAREDE, H =2,10m
	PONTO DE TELECOMUNICAÇÕES TOMADA RJ45, NO PISO
	PONTO DE TELECOMUNICAÇÕES TOMADA RJ45, NO TETO
	RACK REDE, A=1METRO DE ALTURA
	RACK FECHADO, A=1METRO DE ALTURA
	ELETROCALHA PERFURADA EM PAREDE/LAJE
	ELETROCALHA EMBUTIDO EM PISO
	ELETROCALHA PERFURADA COM TAMPA, S=SEÇÃO
	CURVA HORIZONTAL PARA ELETROCALHA
	TEE HORIZONTAL PARA ELETROCALHA
	REDUÇÃO CONCÊNTRICA PARA ELETROCALHA
	CONDULETE TIPO C 3/4" A 1"
	CONDULETE TIPO E 3/4" A 1"
	CONDULETE TIPO LL 3/4" A 1"
	CONDULETE TIPO LR 3/4" A 1"
	CONDULETE TIPO T 3/4" A 1"
	CONDULETE TIPO X 3/4" A 1"

NOTAS
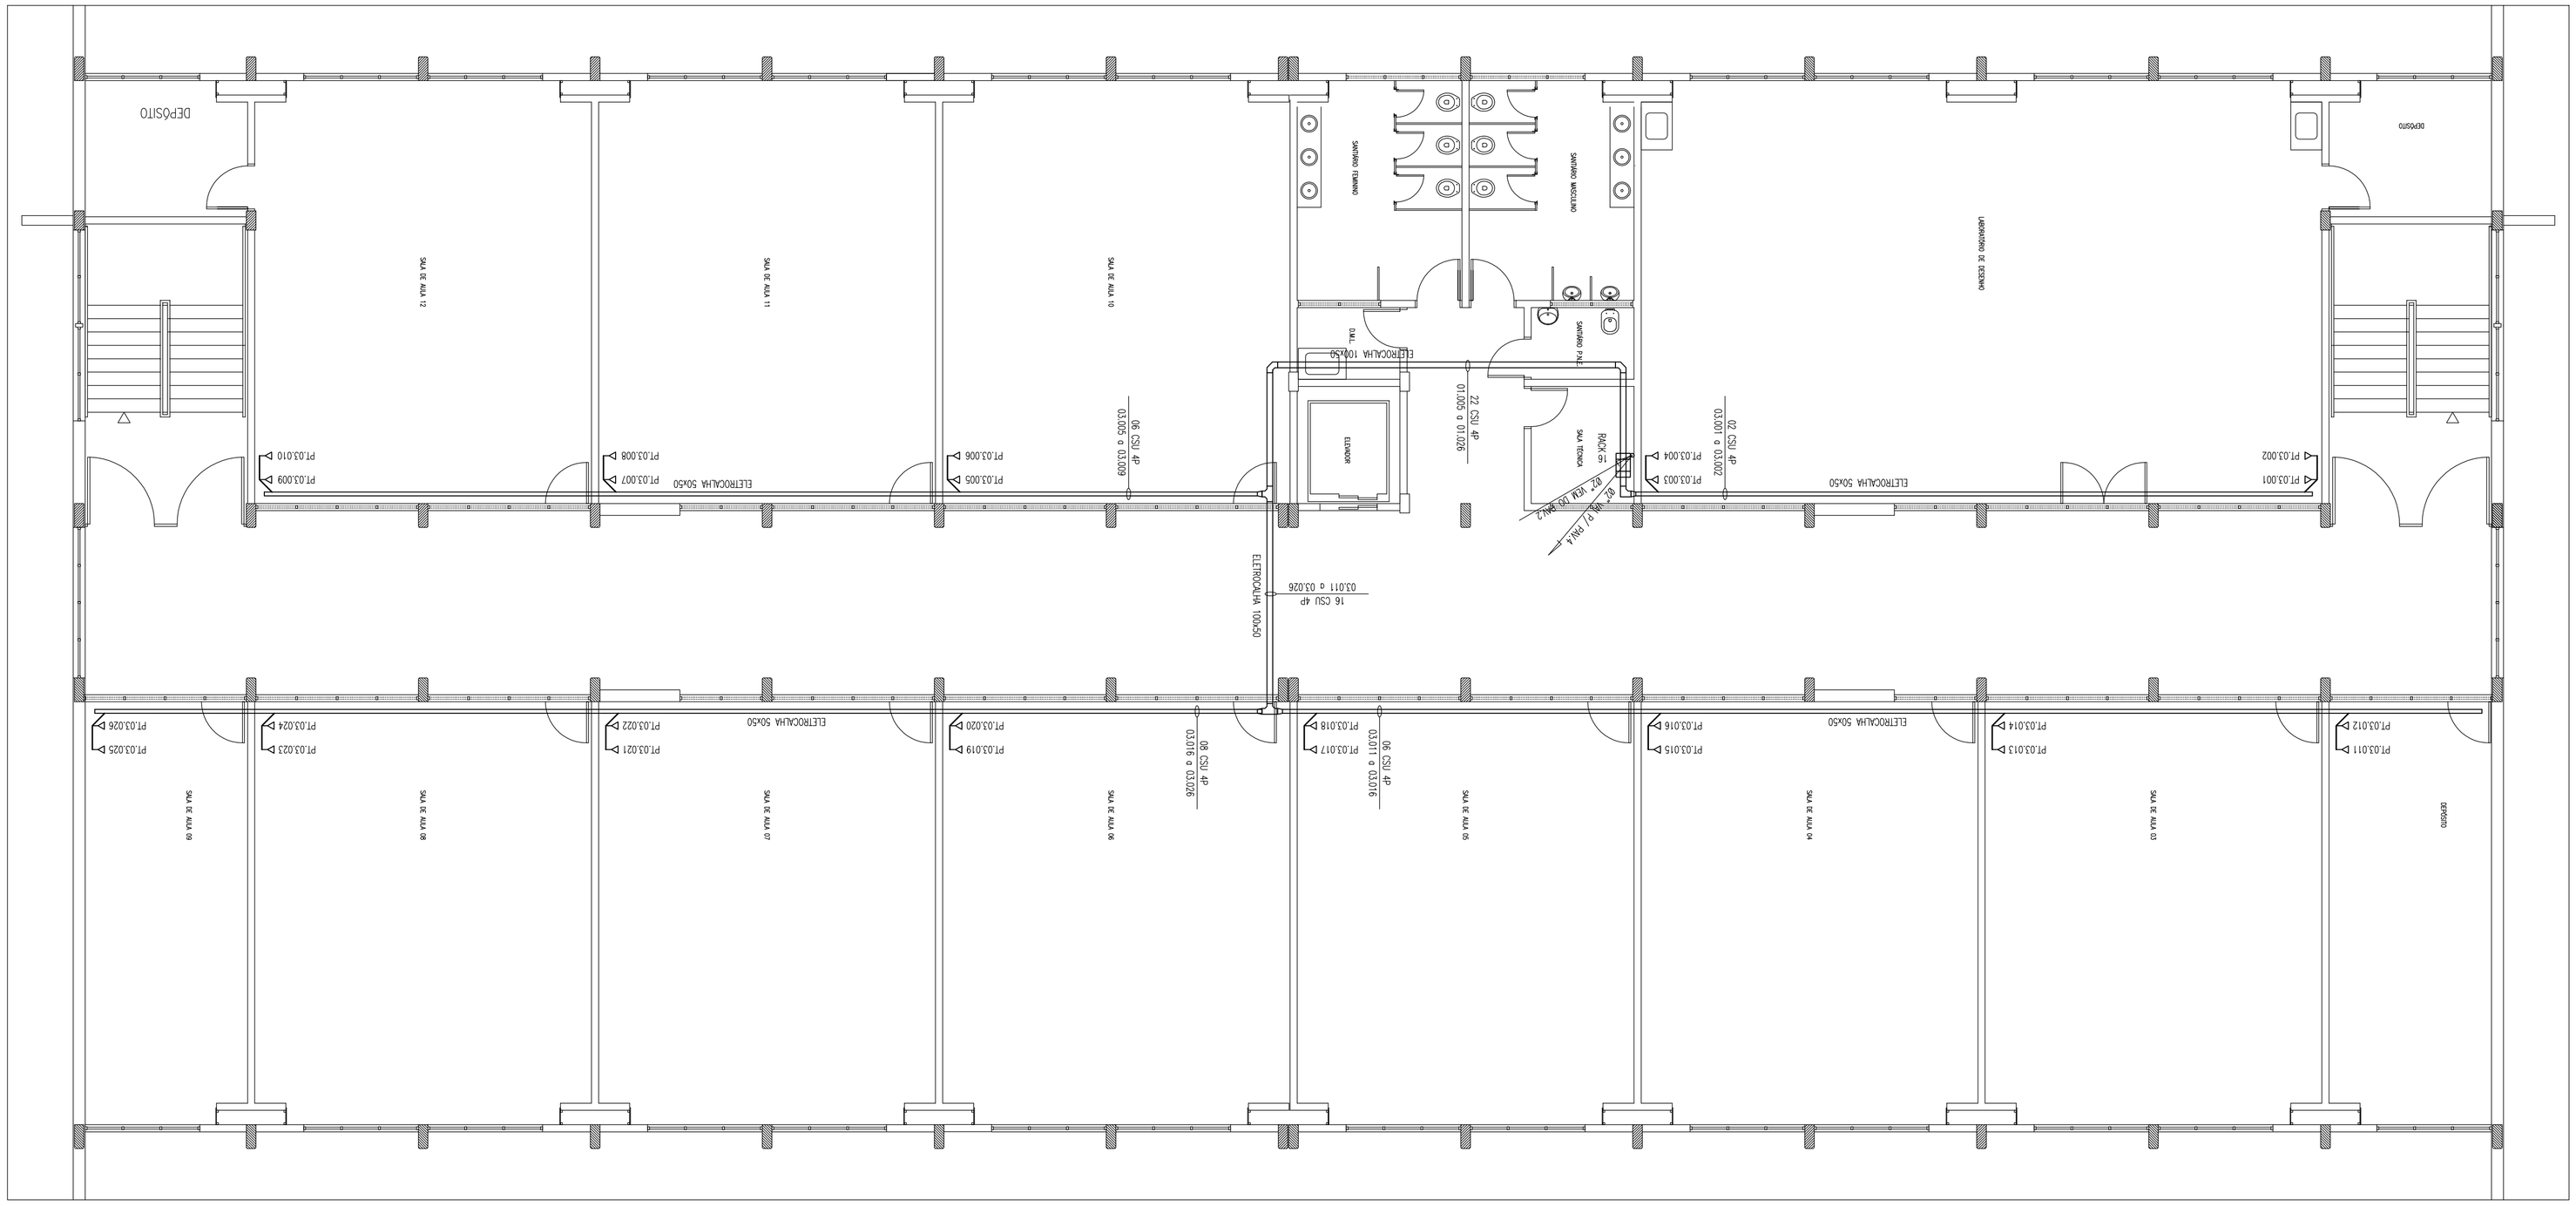
1 – ELETRODUTOS NÃO DIMENSIONADOS SERÃO DE 3/4"
2 – UTILIZAR ELETRODUTO COM ROSCA ANTI-CHAMA
3 –AS ELETROCALHAS SERÃO DOTADAS DE TAMPA
4 – CABO UTP FAST-LAN CAT-6, 4 PARES, ENTRE O RACK E OS PONTOS DE TELECOMUNICAÇÃO E ENTRE O RACK DO PAVTº E OS DEMAIS RACK
5 – CABO ÓPTICO "DTGM-SM-DDR-G-12", RESISTIDO EM ADERALTO, MONOMODO, DUPLEX, COMUM ACOMODADO, NICHO DISTRIBUIDOR, 12 FIBRAS
6 – CABEAMENTO CABO ÓPTICO "CGM-SM-OP-DD-CORT/UL 250 m DUPLEX ADELICO COM CHAVE
7 – RACK 2MT FECHADO, PADRÃO 19", PROFUNDIDADE 670 mm, PORTA DE VIDRO
5 – DIMENSÃO DE METROS DE FOLGA DO CABO ÓPTICO EM CADA CAIXA DE ENTRADA DOS PREDIOS