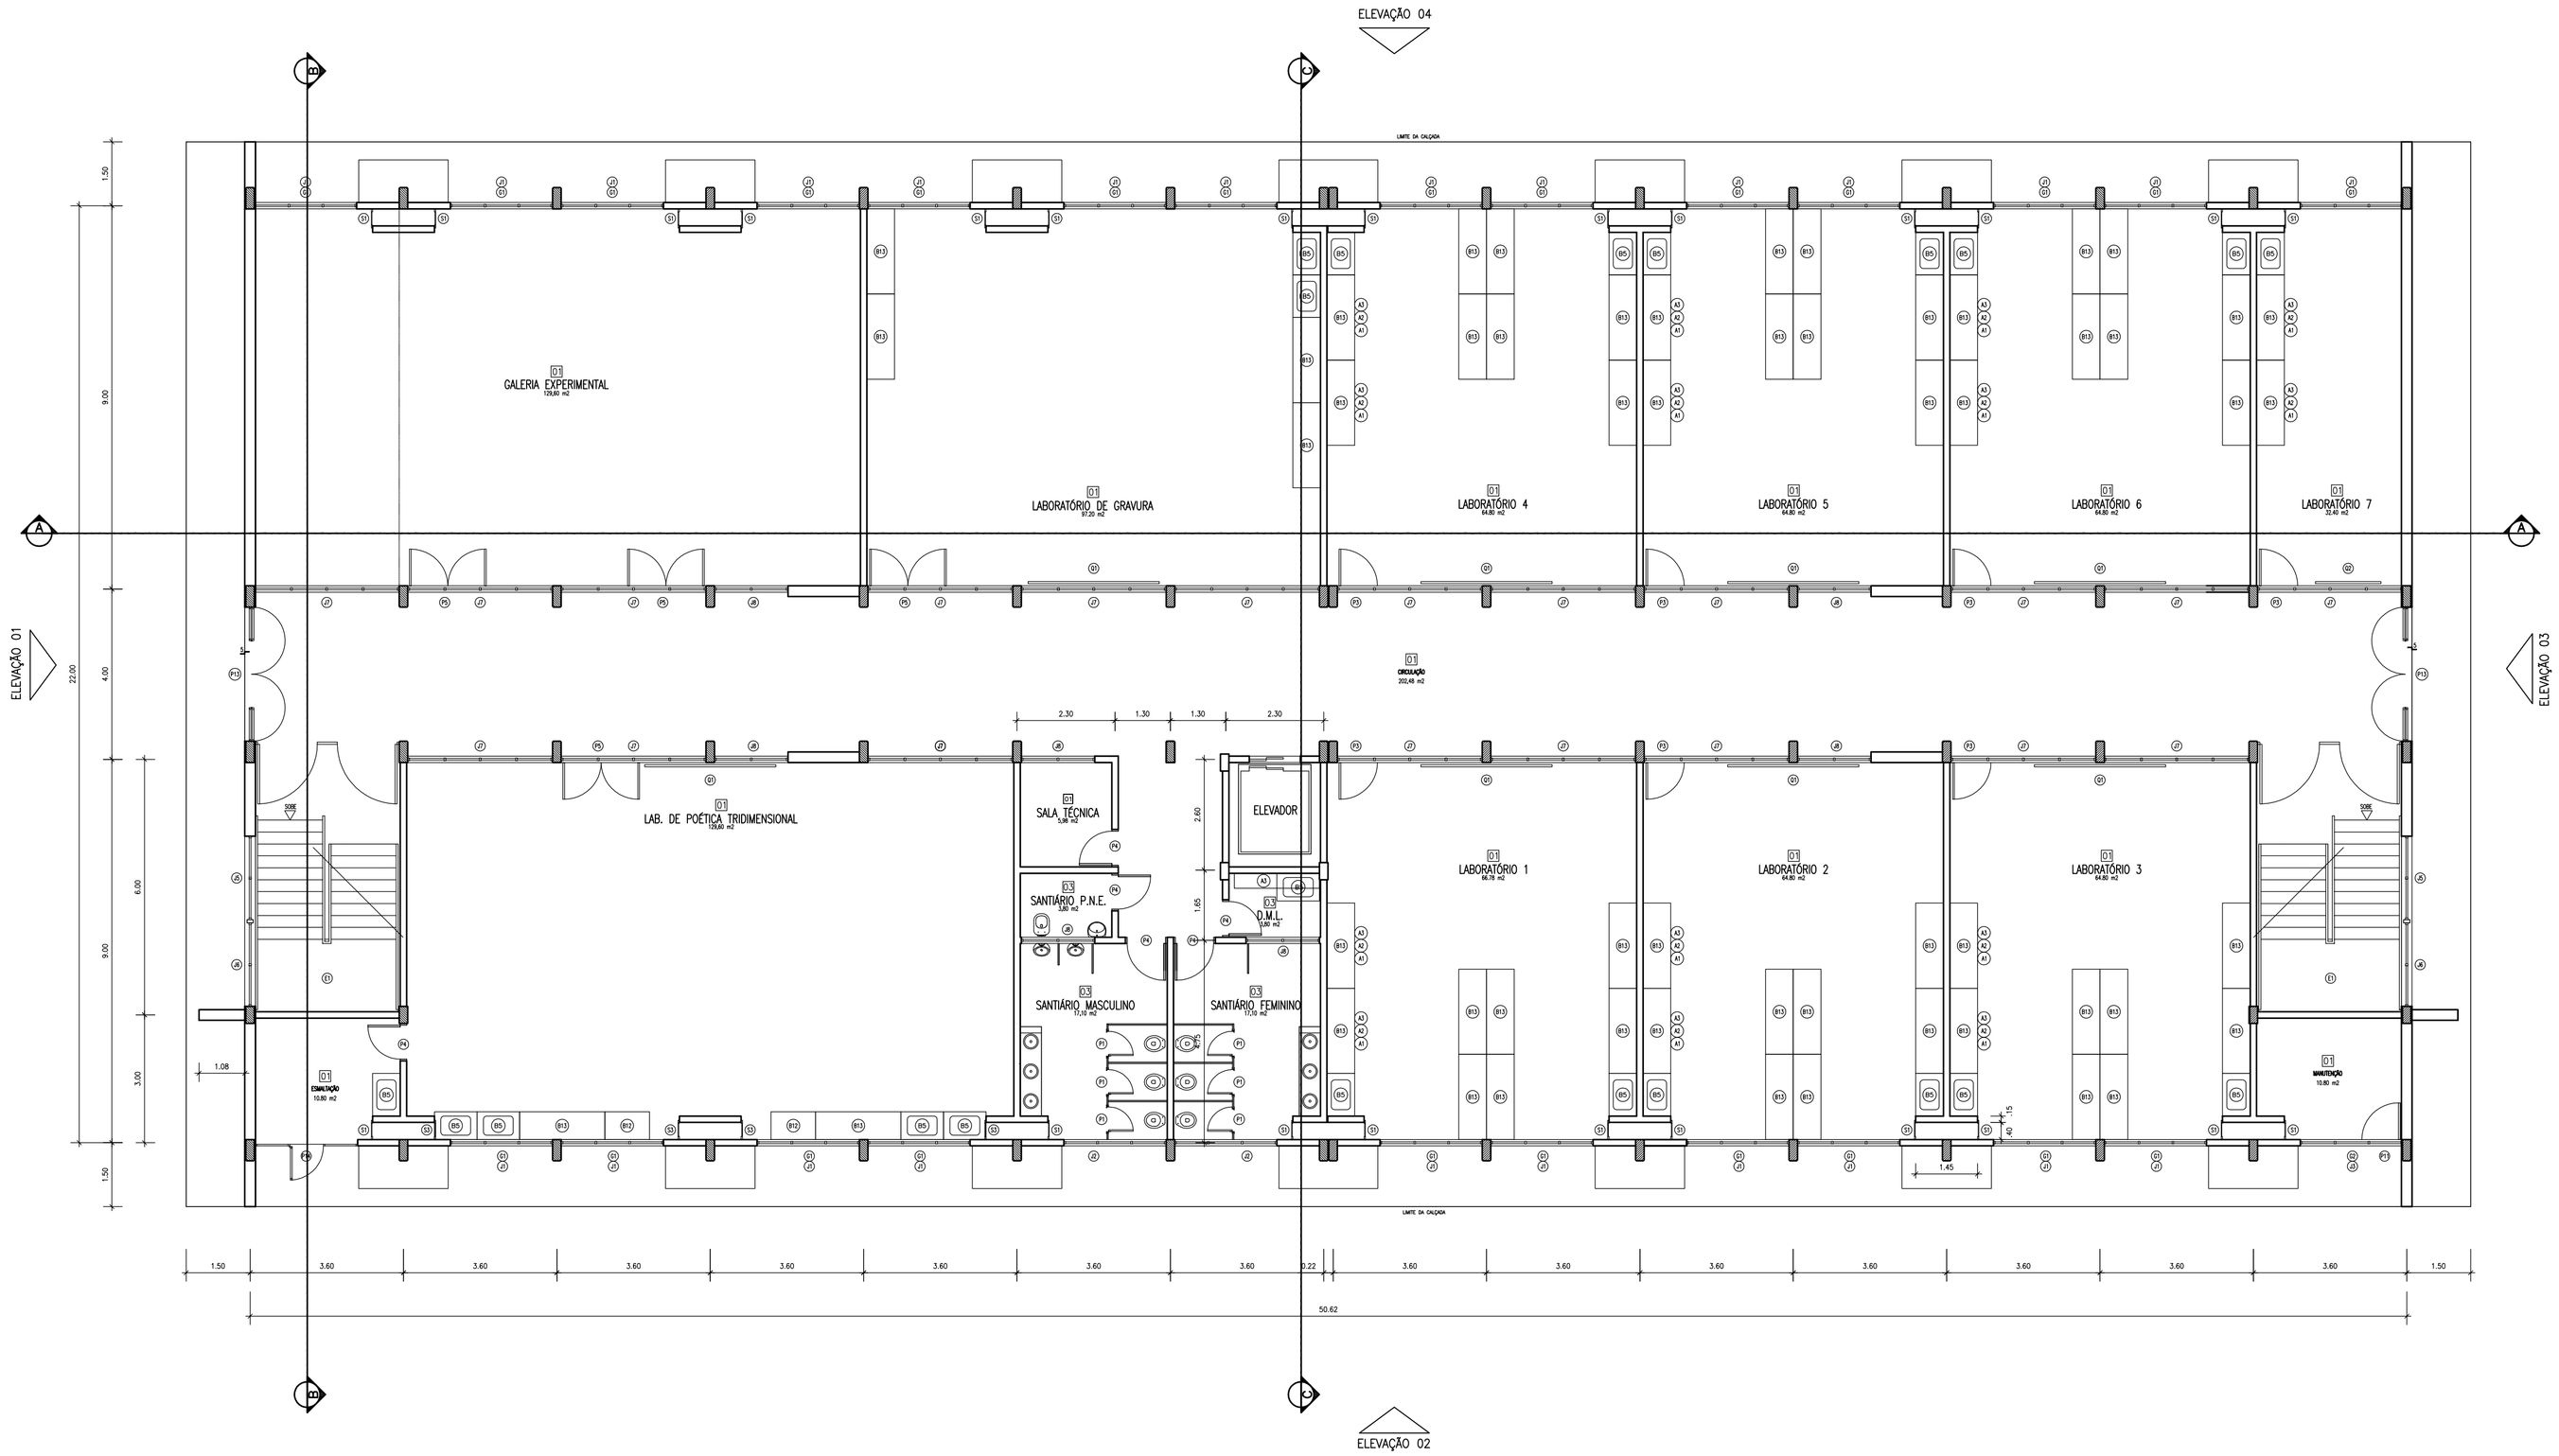


## ACABAMENTOS

| LOCAL | PISO | PAREDE | TETO |
|---|---|---|---|
| 01 | CERÂMICA 45x45, TIPO A, PEI 5 | MASSA ACRÍLICA + PINTURA ACRÍLICA | MASSA PVA + PINTURA ACRÍLICA |
| 02 | CERÂMICA 45x45, TIPO A, PEI 5 | AZULEJO BRANCO 15x15 CM, TIPO A | MASSA PVA + PINTURA ACRÍLICA |
| 03 | CERÂMICA 45x45, TIPO A, PEI 5 | AZULEJO BRANCO 15x15 CM, TIPO A | FORRO LAMBRI DE PVC BRANCO |
| | | | |

## ÁREAS

| | |
|---|---|
| PAVIMENTO 1 | 1.113,64 m2 |
| PAVIMENTO 2 | 1.113,64 m2 |
| PAVIMENTO 3 | 1.113,64 m2 |
| PAVIMENTO 4 | 1.113,64 m2 |
| TOTAL | 4.454,56 m2 |

UNIVERSIDADE FEDERAL DO AMAZONAS

Prefeitura da UFAM

OBRA: CAMPUS UNIVERSITÁRIO DE PARINTINS
BLOCO 4

TÍTULO: PLANTA BAIXA – PAVIMENTO 1

| AUTOR DO PROJETO | ART | DESENHO | DATA | ESCALA |
|---|---|---|---|---|
| JERÔNIMO WALLACE ARGÃO DE MORAES<br>ENG. CIVIL – CREA 12300-D/AM | 11651/2013 | | 2014 | 1:75 |

PRANCHA: 08.AR.023