DETALHE

ESCALA 1:75

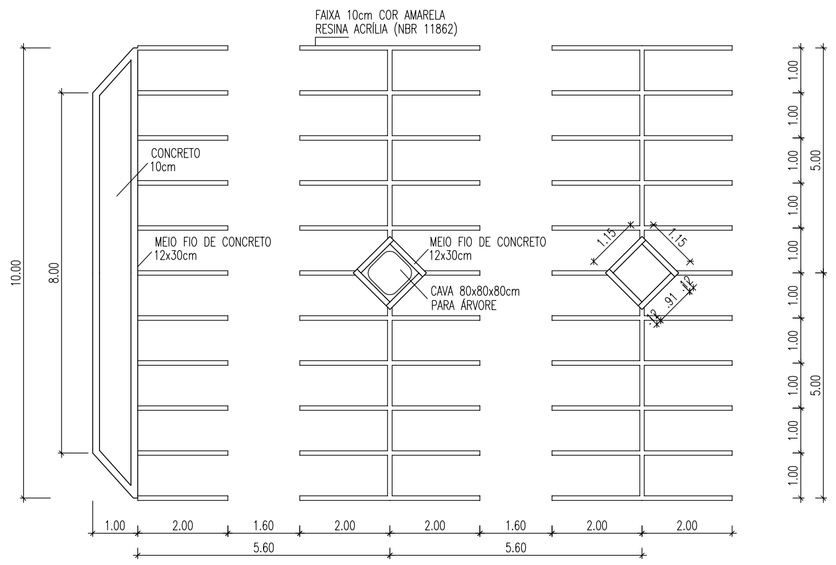

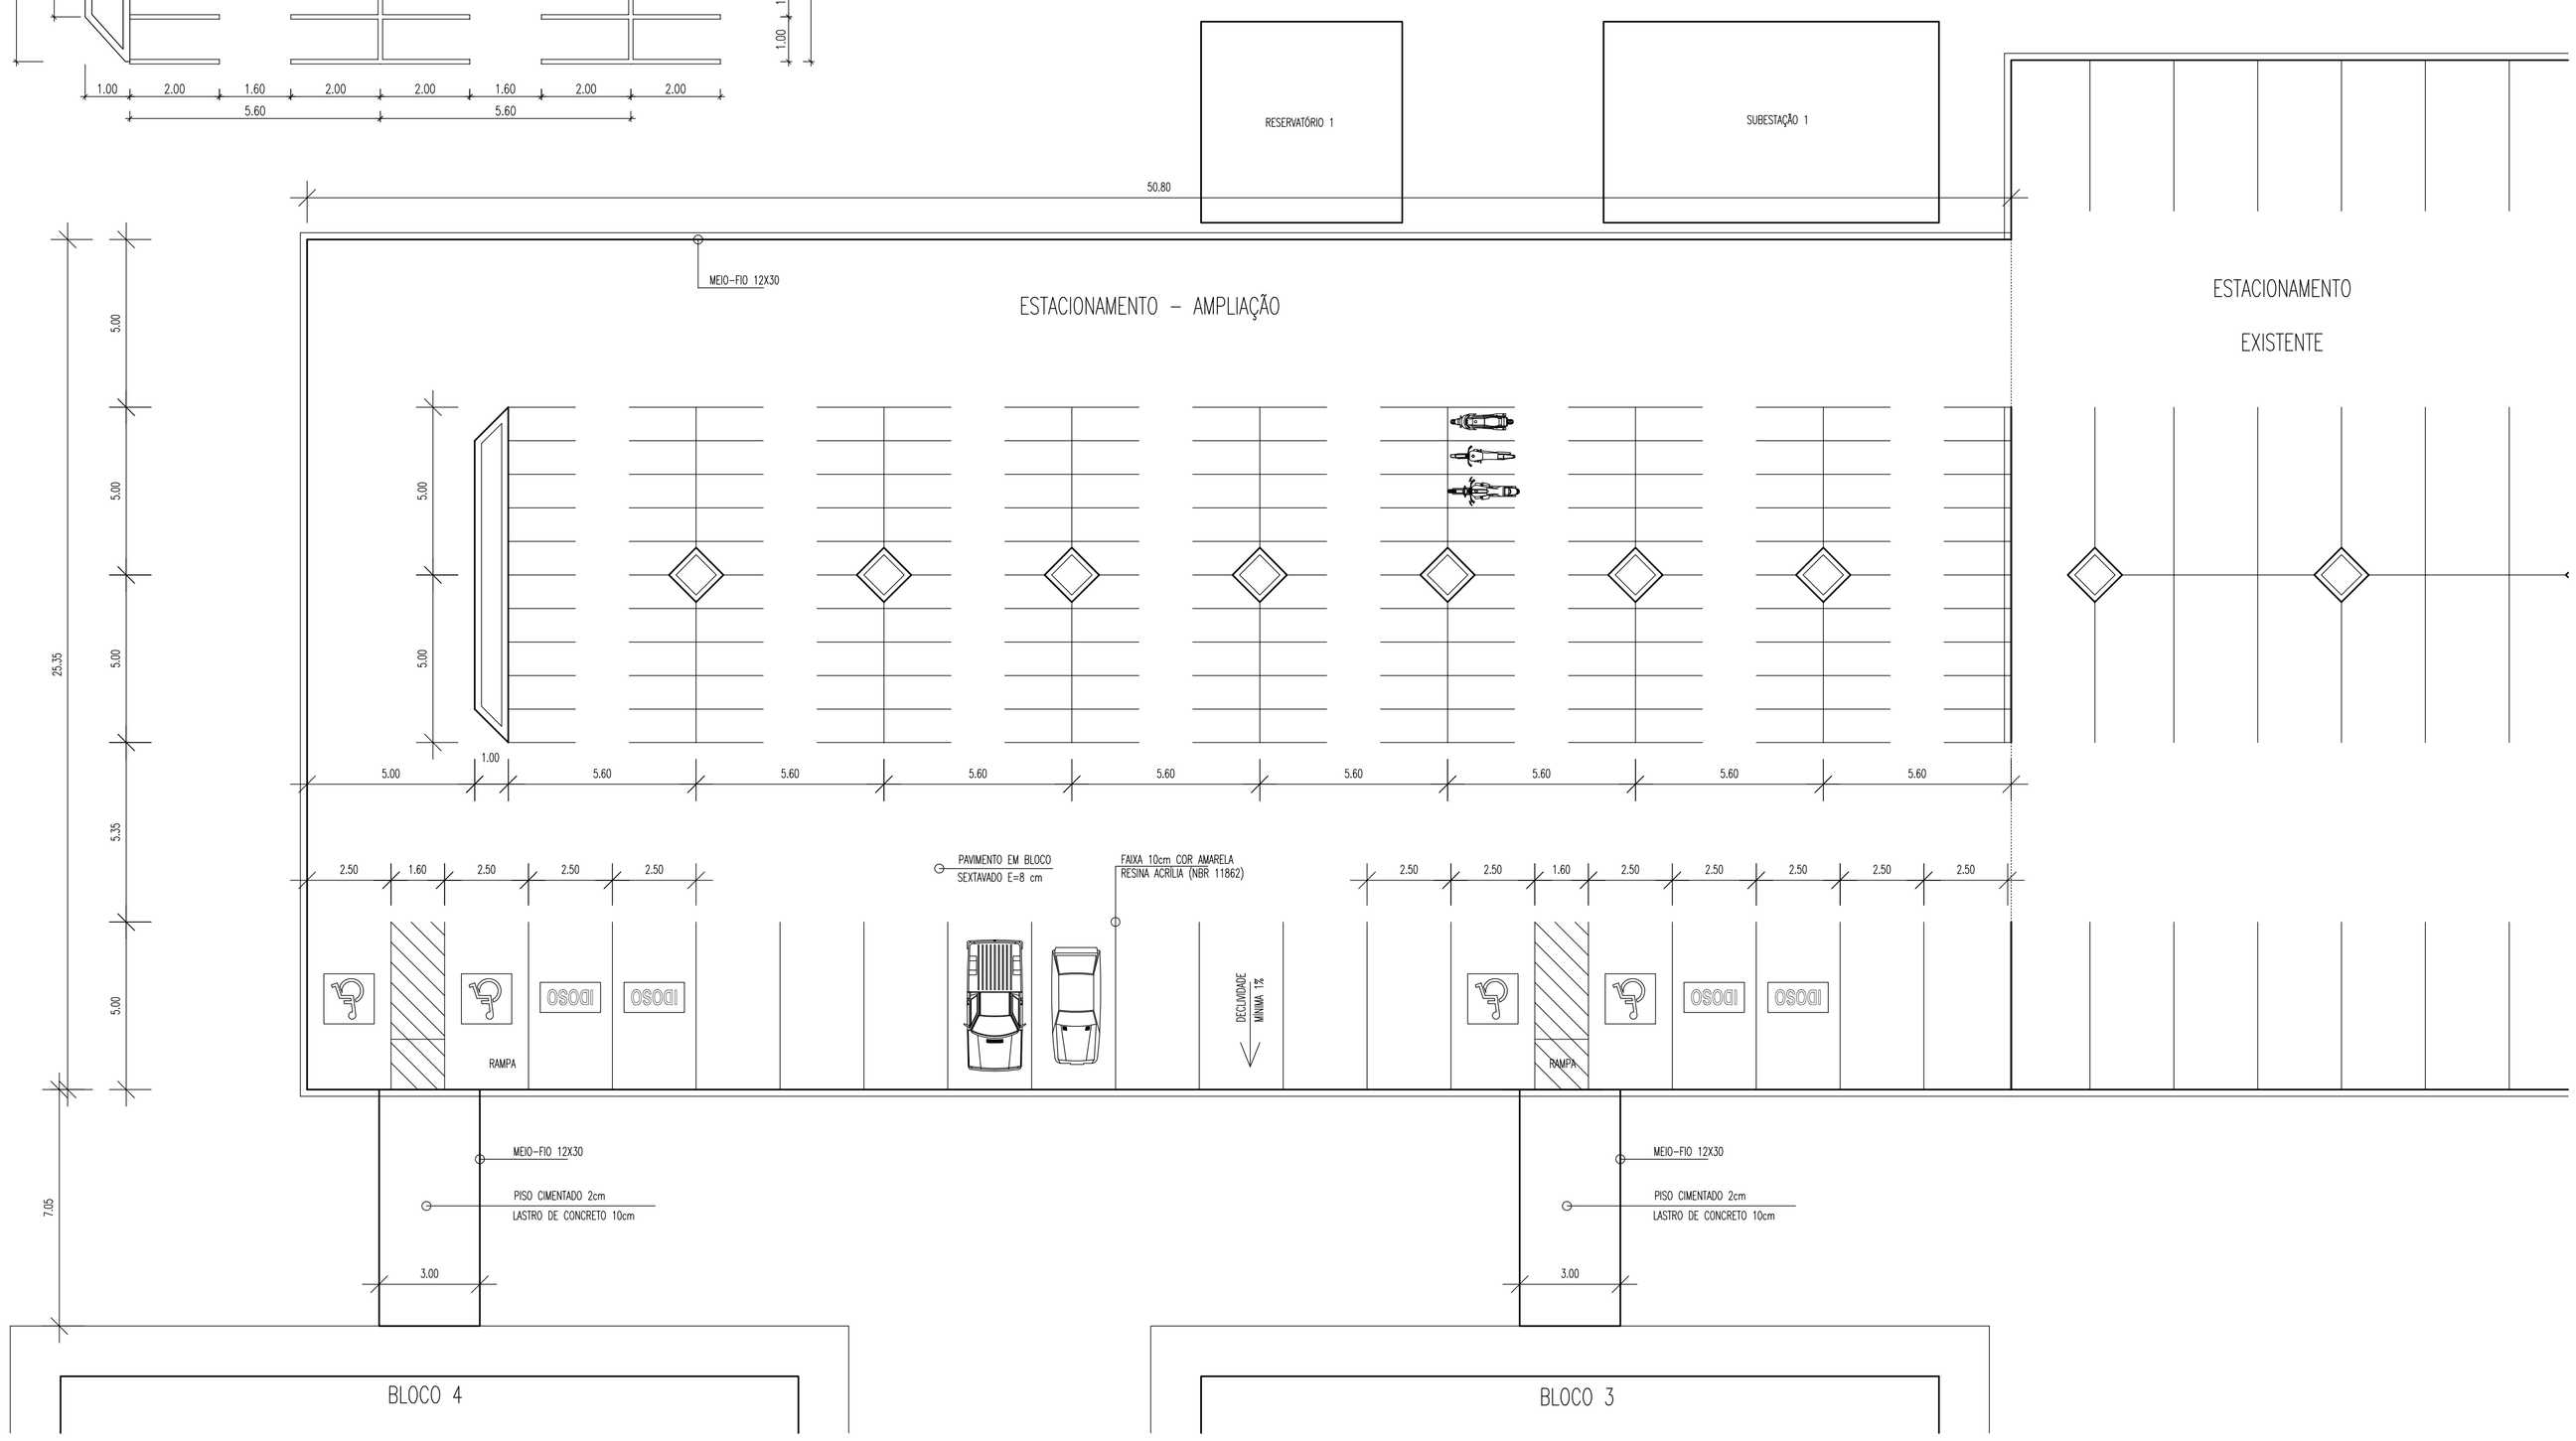

UNIVERSIDADE FEDERAL DO AMAZONAS

Prefeitura da UFAM

OBRA

CAMPUS UNIVERSITÁRIO DE PARINTINS
BLOCO 4

TÍTULO

ESTACIONAMENTO

AUTOR DO PROJETO	ART	DESENHO	DATA	ESCALA
JERÔNIMO WALLACE ARÓUJO DE MORAES ENG. CIVIL – CREA 12300-D/AM	11651/2013		2014	1:100

PRANCHA 08.AR.035