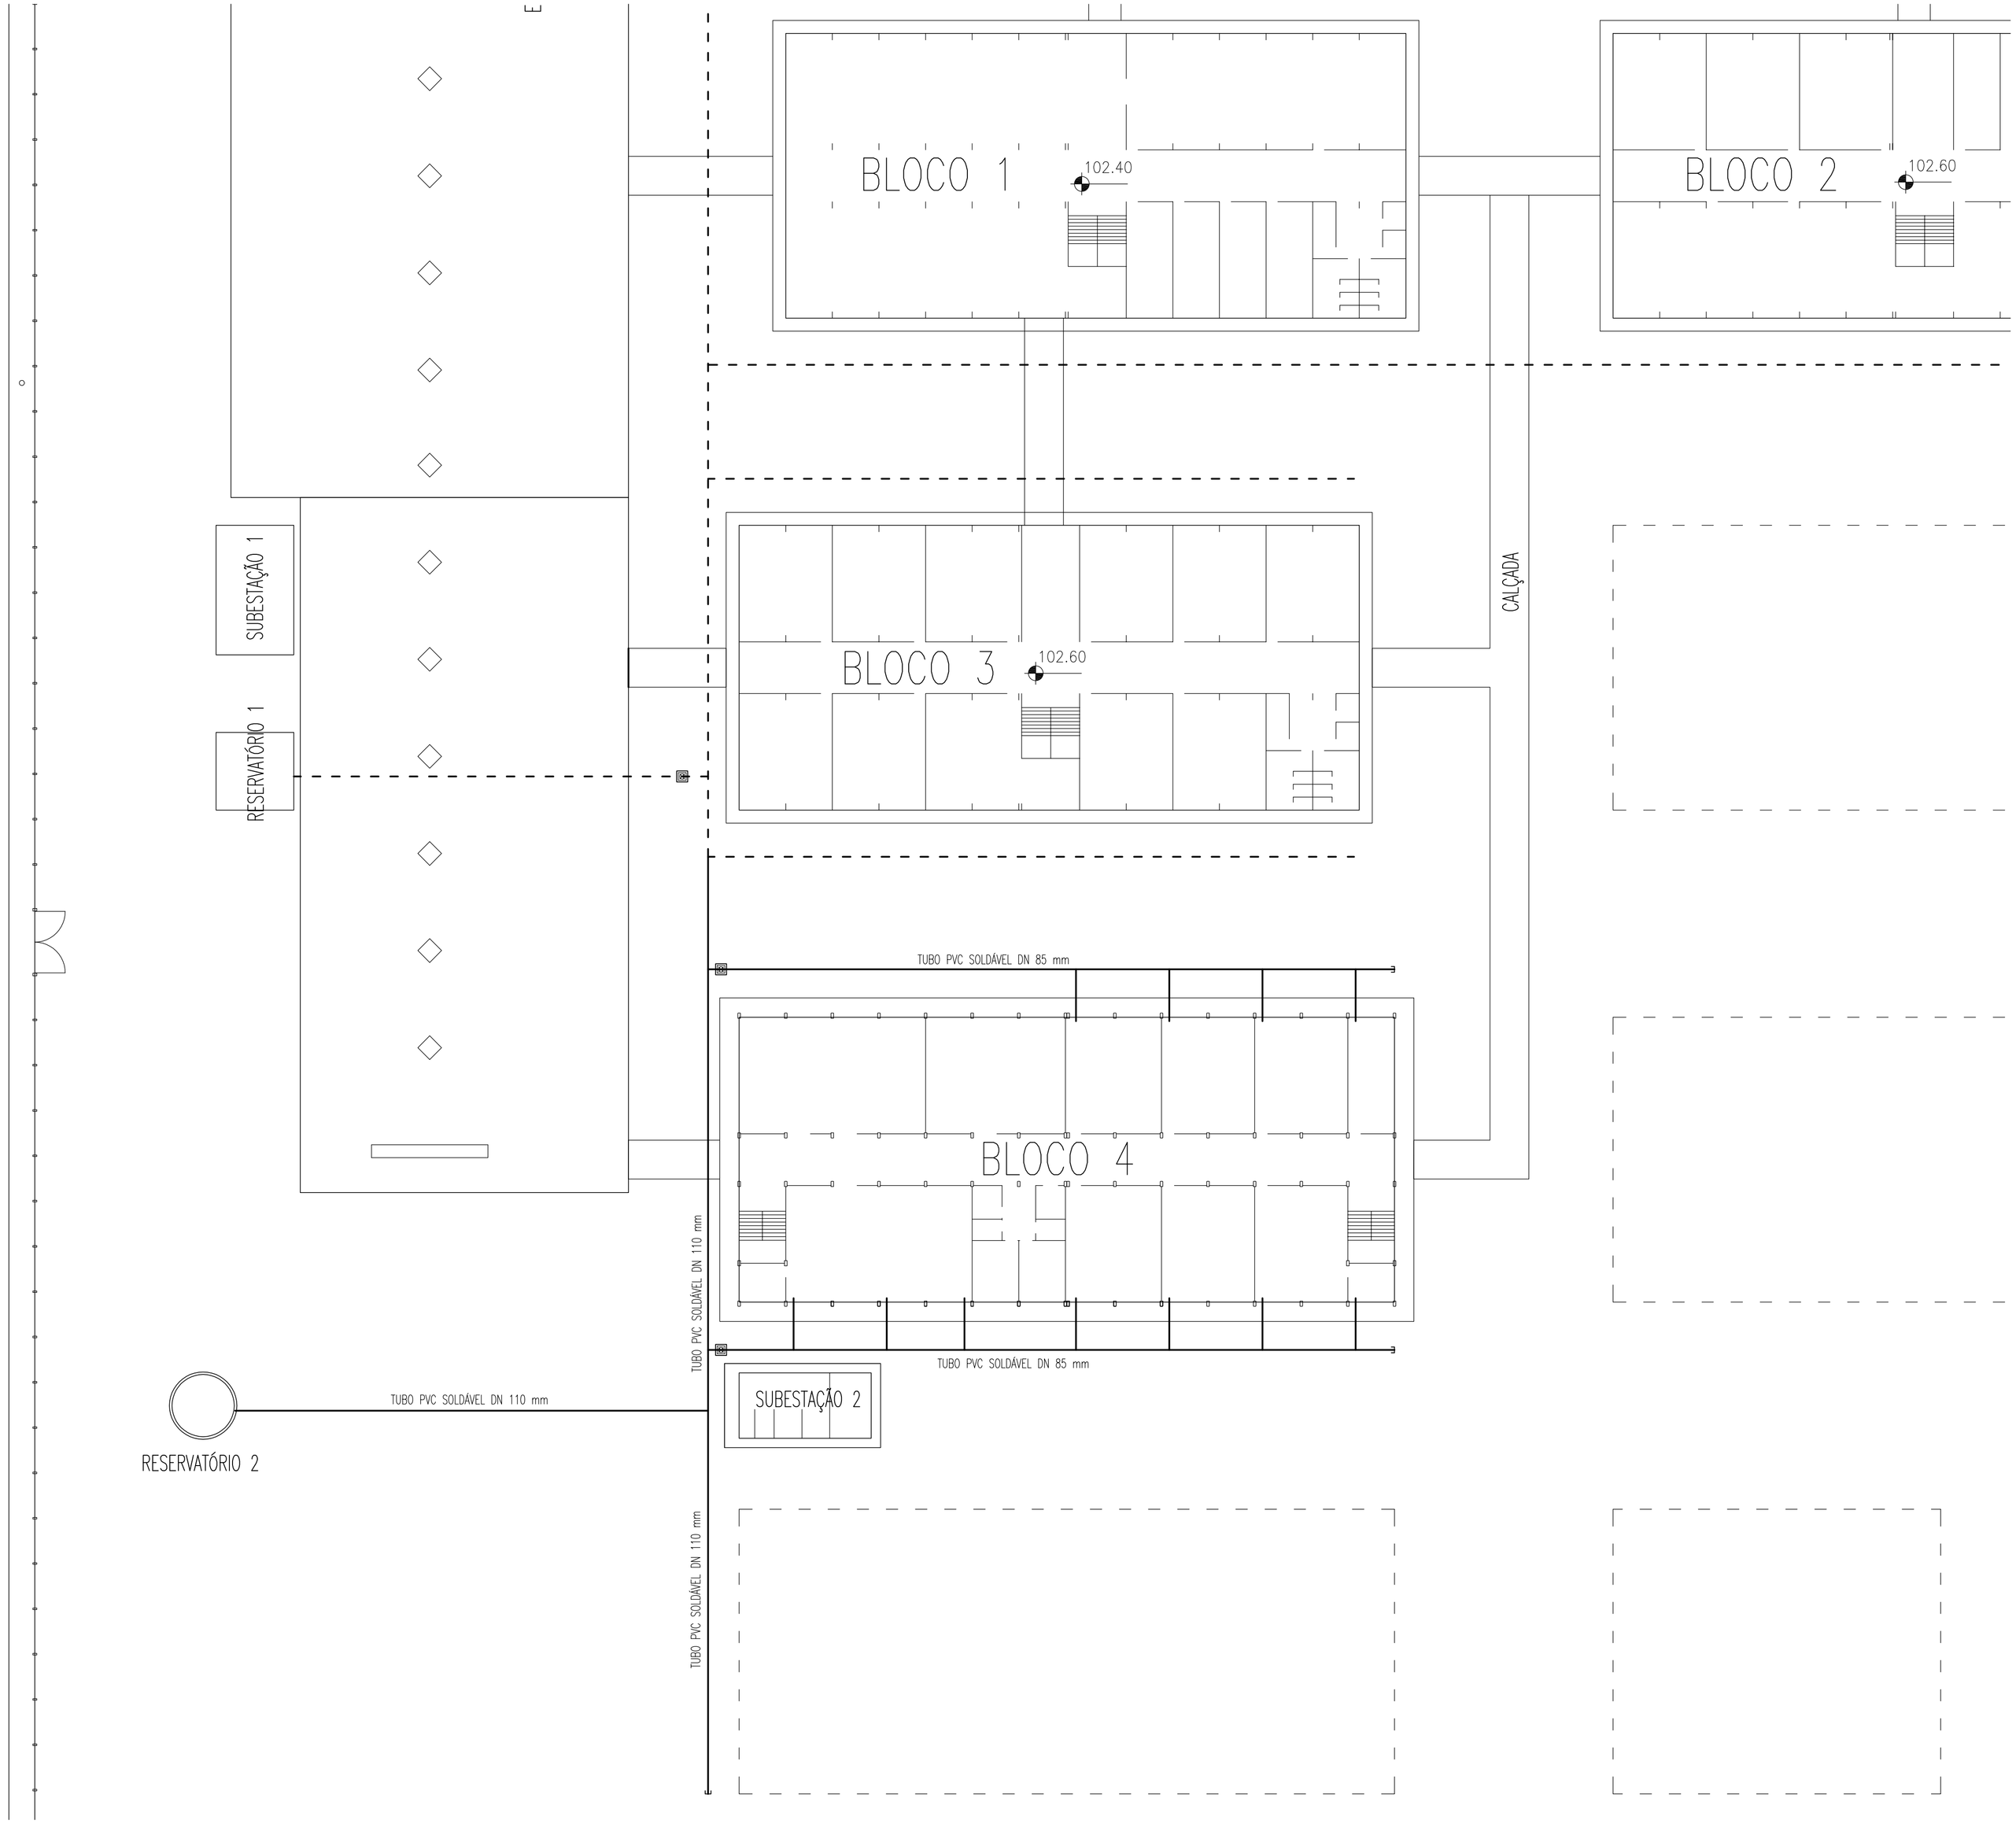

LEGENDA

TRECHO A EXECUTAR

TRECHO EXISTENTE

NOTAS

PROFUNDIDADE MÍNIMA DA ESCAVAÇÃO = 0,60 M

UNIVERSIDADE FEDERAL DO AMAZONAS

Prefeitura da UFAM

OBRA

CAMPUS UNIVERSITÁRIO DE PARINTINS
BLOCO 4

TITULO

INSTALAÇÃO HIDRÁULICA
REDE GERAL

AUTOR DO PROJETO	ART	DESENHO	DATA	ESCALA
JERÔNIMO WALLACE ARÚJO DE MORAES ENG. CIVIL – CREA 12300-D/AM			2014	1:250

PRANCHA 08.HI.008