



DETALHE 01
ESCALA 1:25

ESCALA 1:25

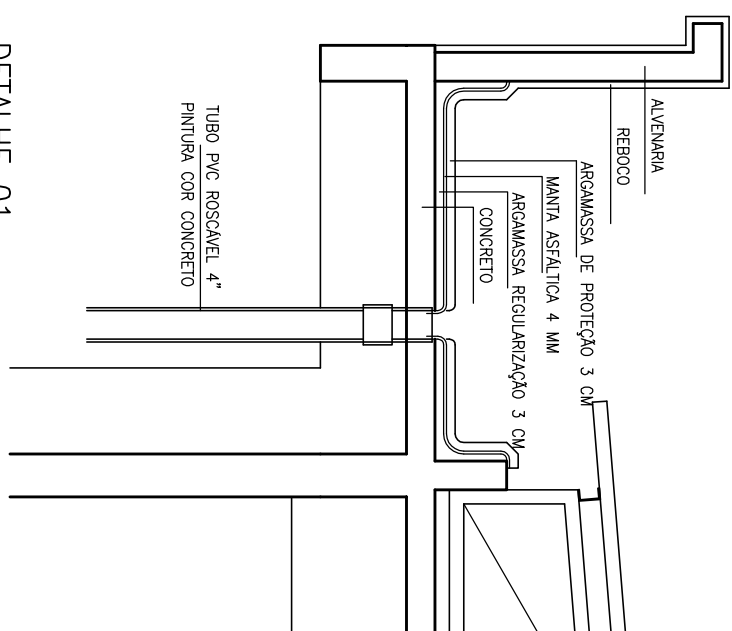

DETAILHE 02

ESCALA 1:25

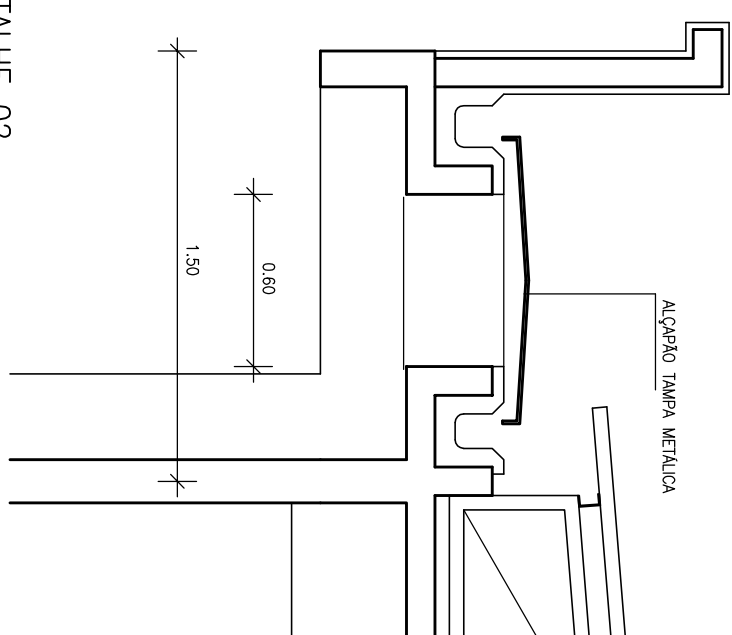

DETAILHE '03

ESCALA 1:25

