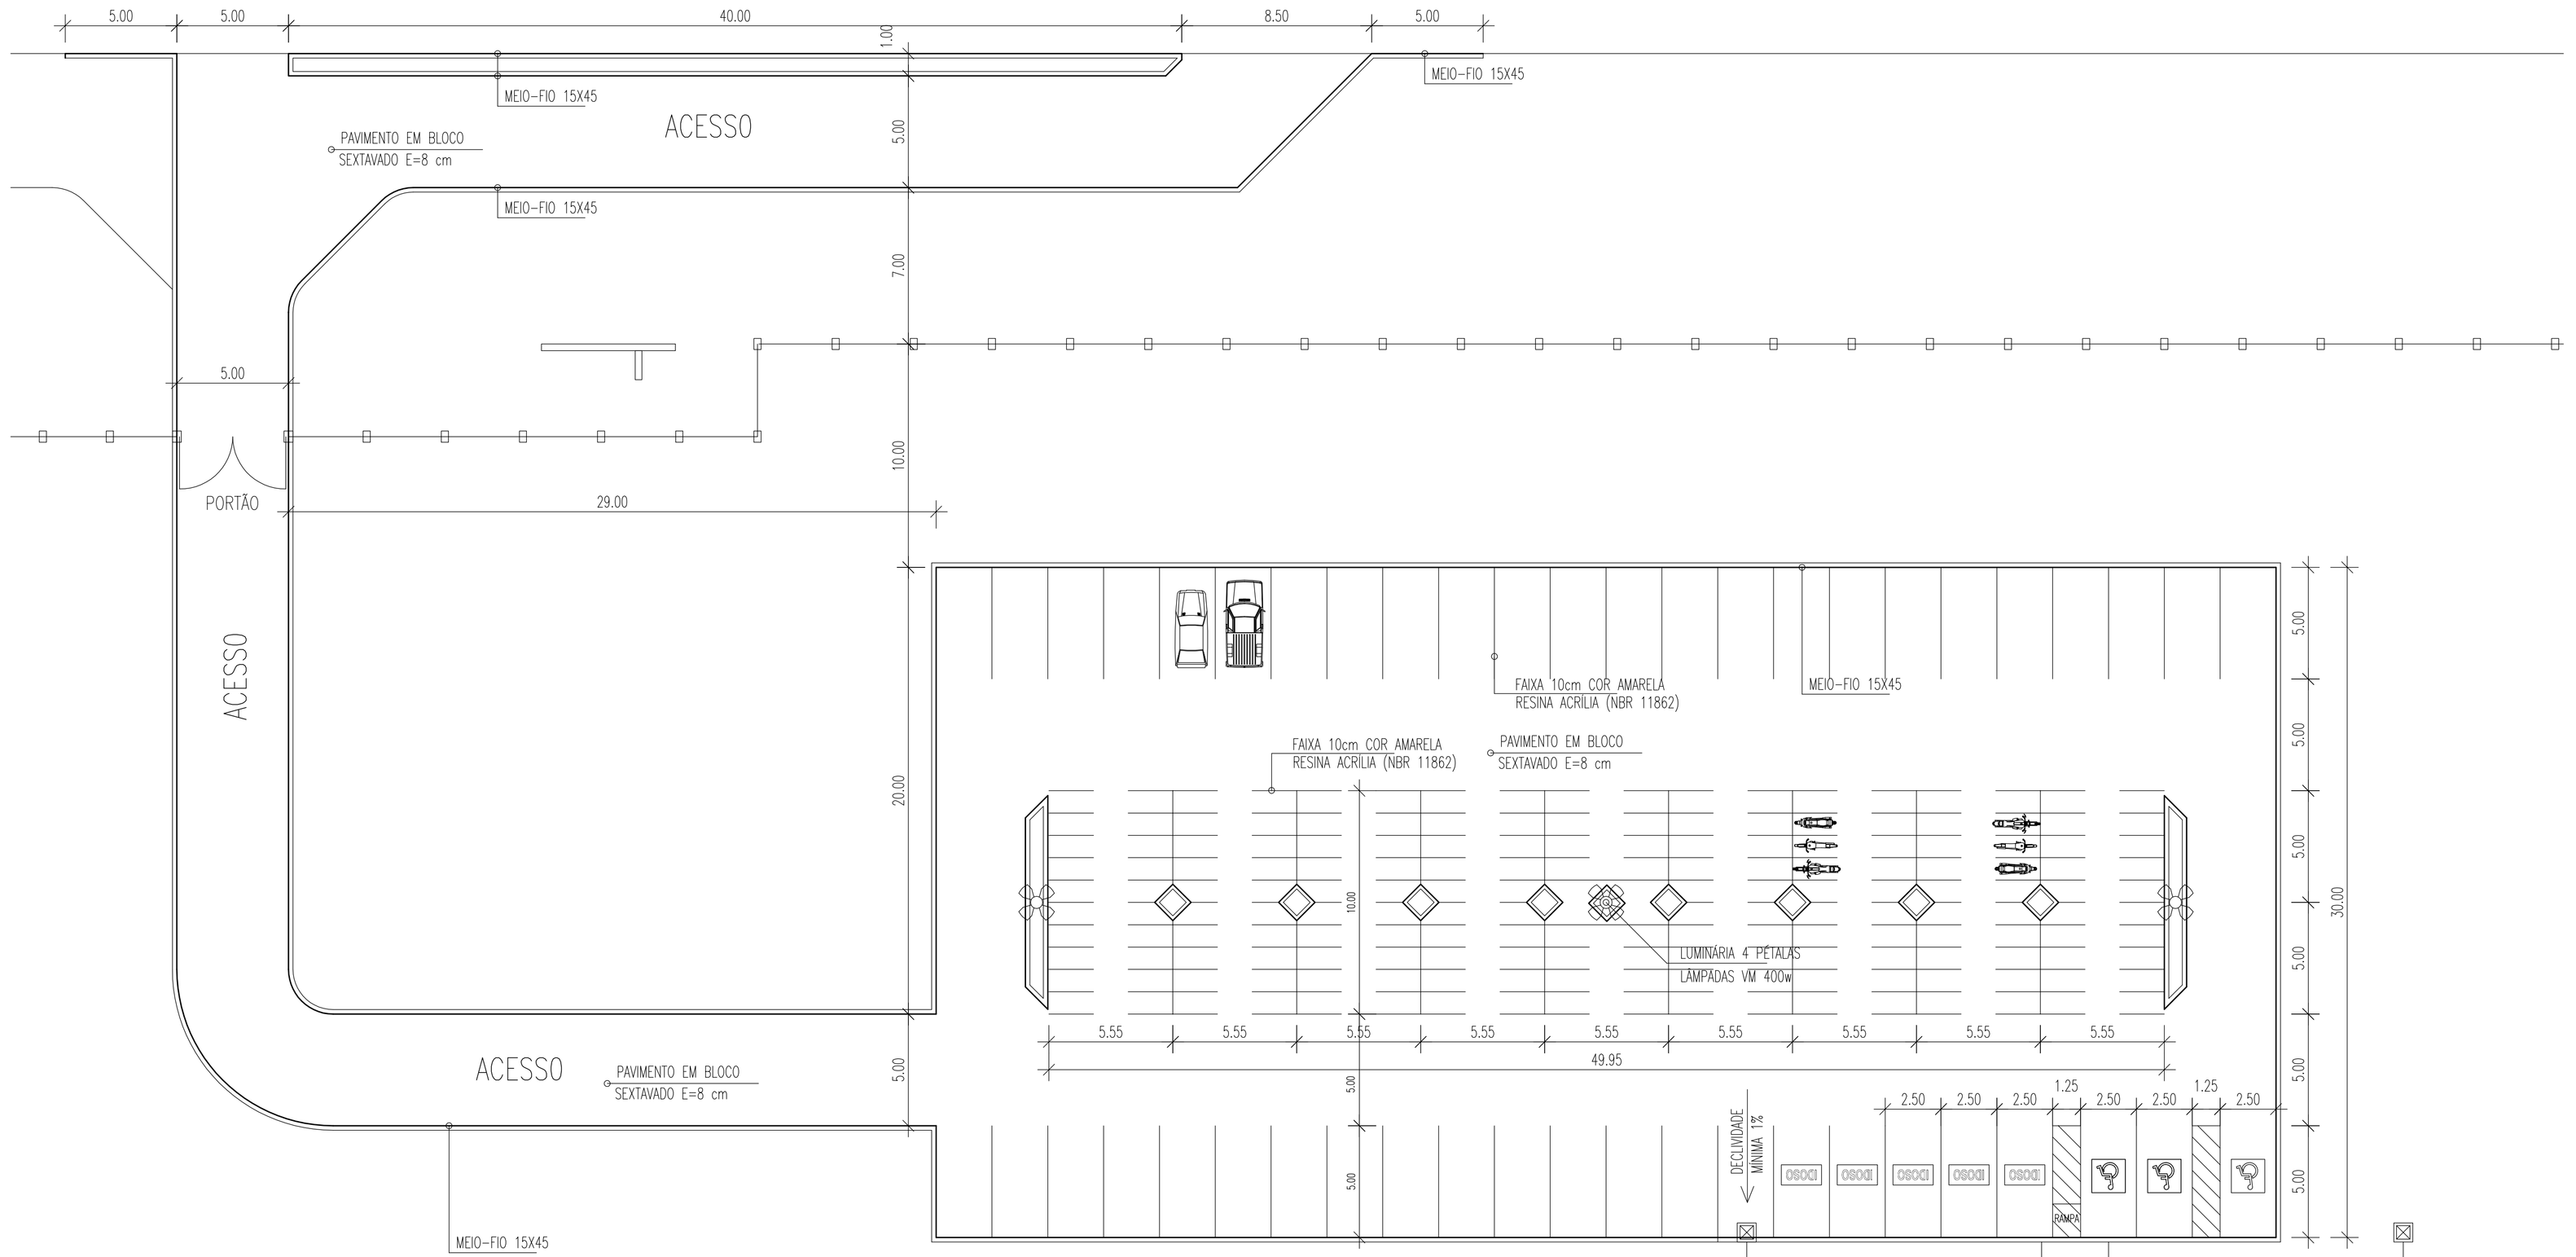

PLANTA
ESCALA 1:200

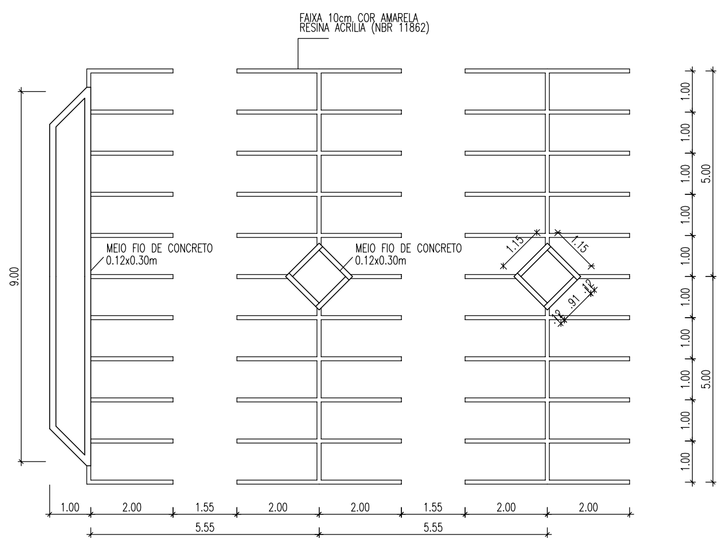

DETALHE
ESCALA 1:100

UNIVERSIDADE FEDERAL DO AMAZONAS

Prefeitura da UFAM

OBRA
CAMPUS UNIVERSITÁRIO 2 DE ITACOATIARA

TÍTULO
ESTACIONAMENTO – ETAPA 1

AUTOR DO PROJETO	ART	DESENHO	DATA	ESCALA	PRANCHA
ORION TEIXEIRA CAROLINO ENG. CIVIL – CREA AM-RR 1033-D		ORION	2012	1:200	14.AR.015