




FACHADA 2

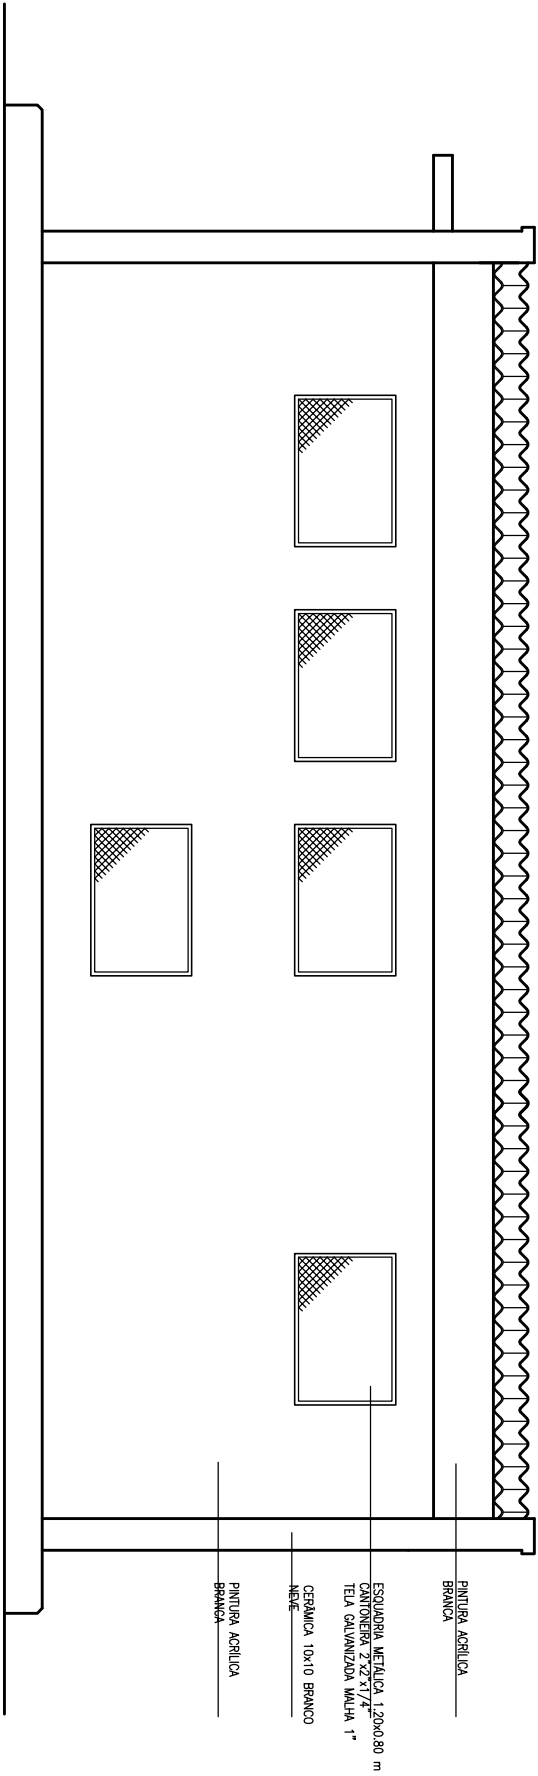


FACHADA 1

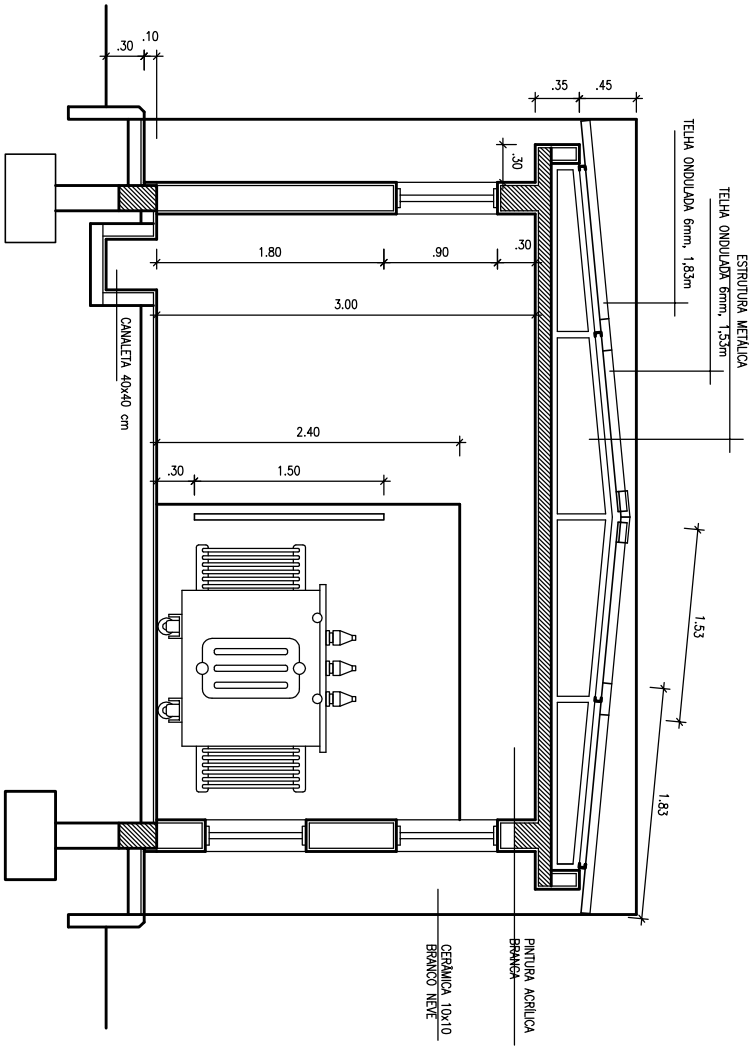

CORTE BB

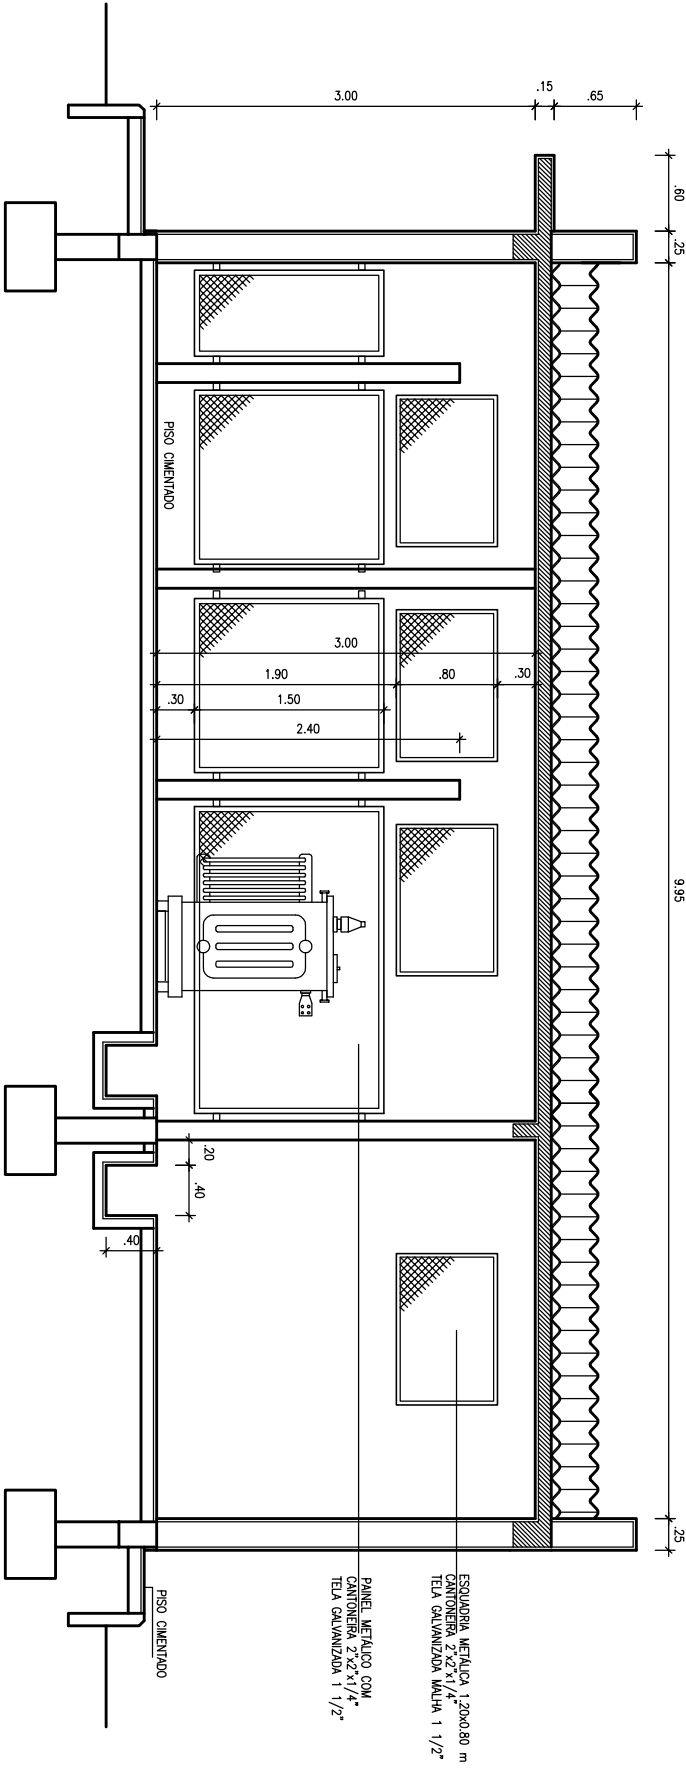

CORTE AA

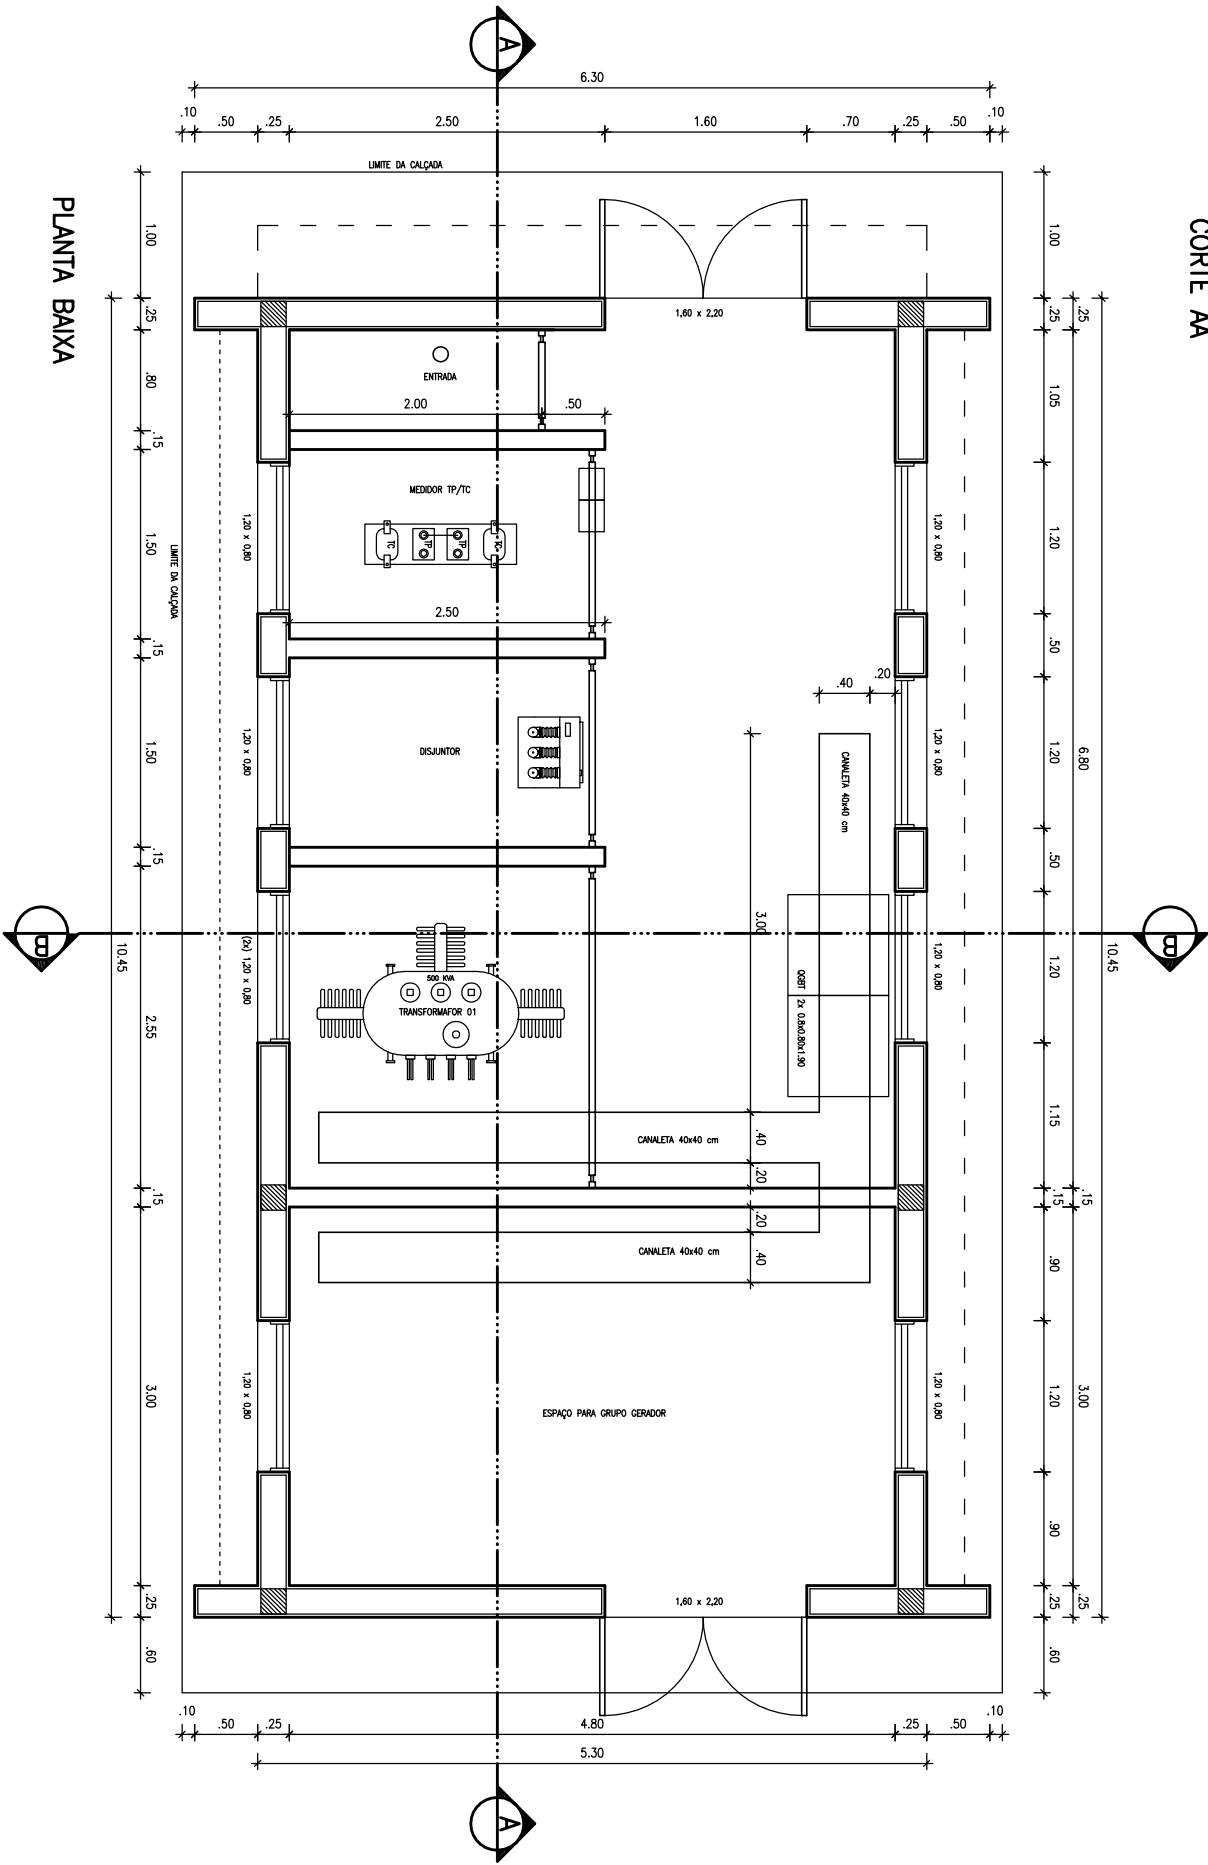

PLANTA BAIXA



UNIVERSIDADE FEDERAL DO AMAZONAS



CAMPUS UNIVERSITÁRIO 2 DE ITACOATIARA

SUBESTAÇÃO

AUTOR DO PROJETO: ORION TEIXEIRA CARVALHO  
BNC, CNE - CREA MA-08/103-3

14.AR.017