






Q1 – QUADRO BRANCO

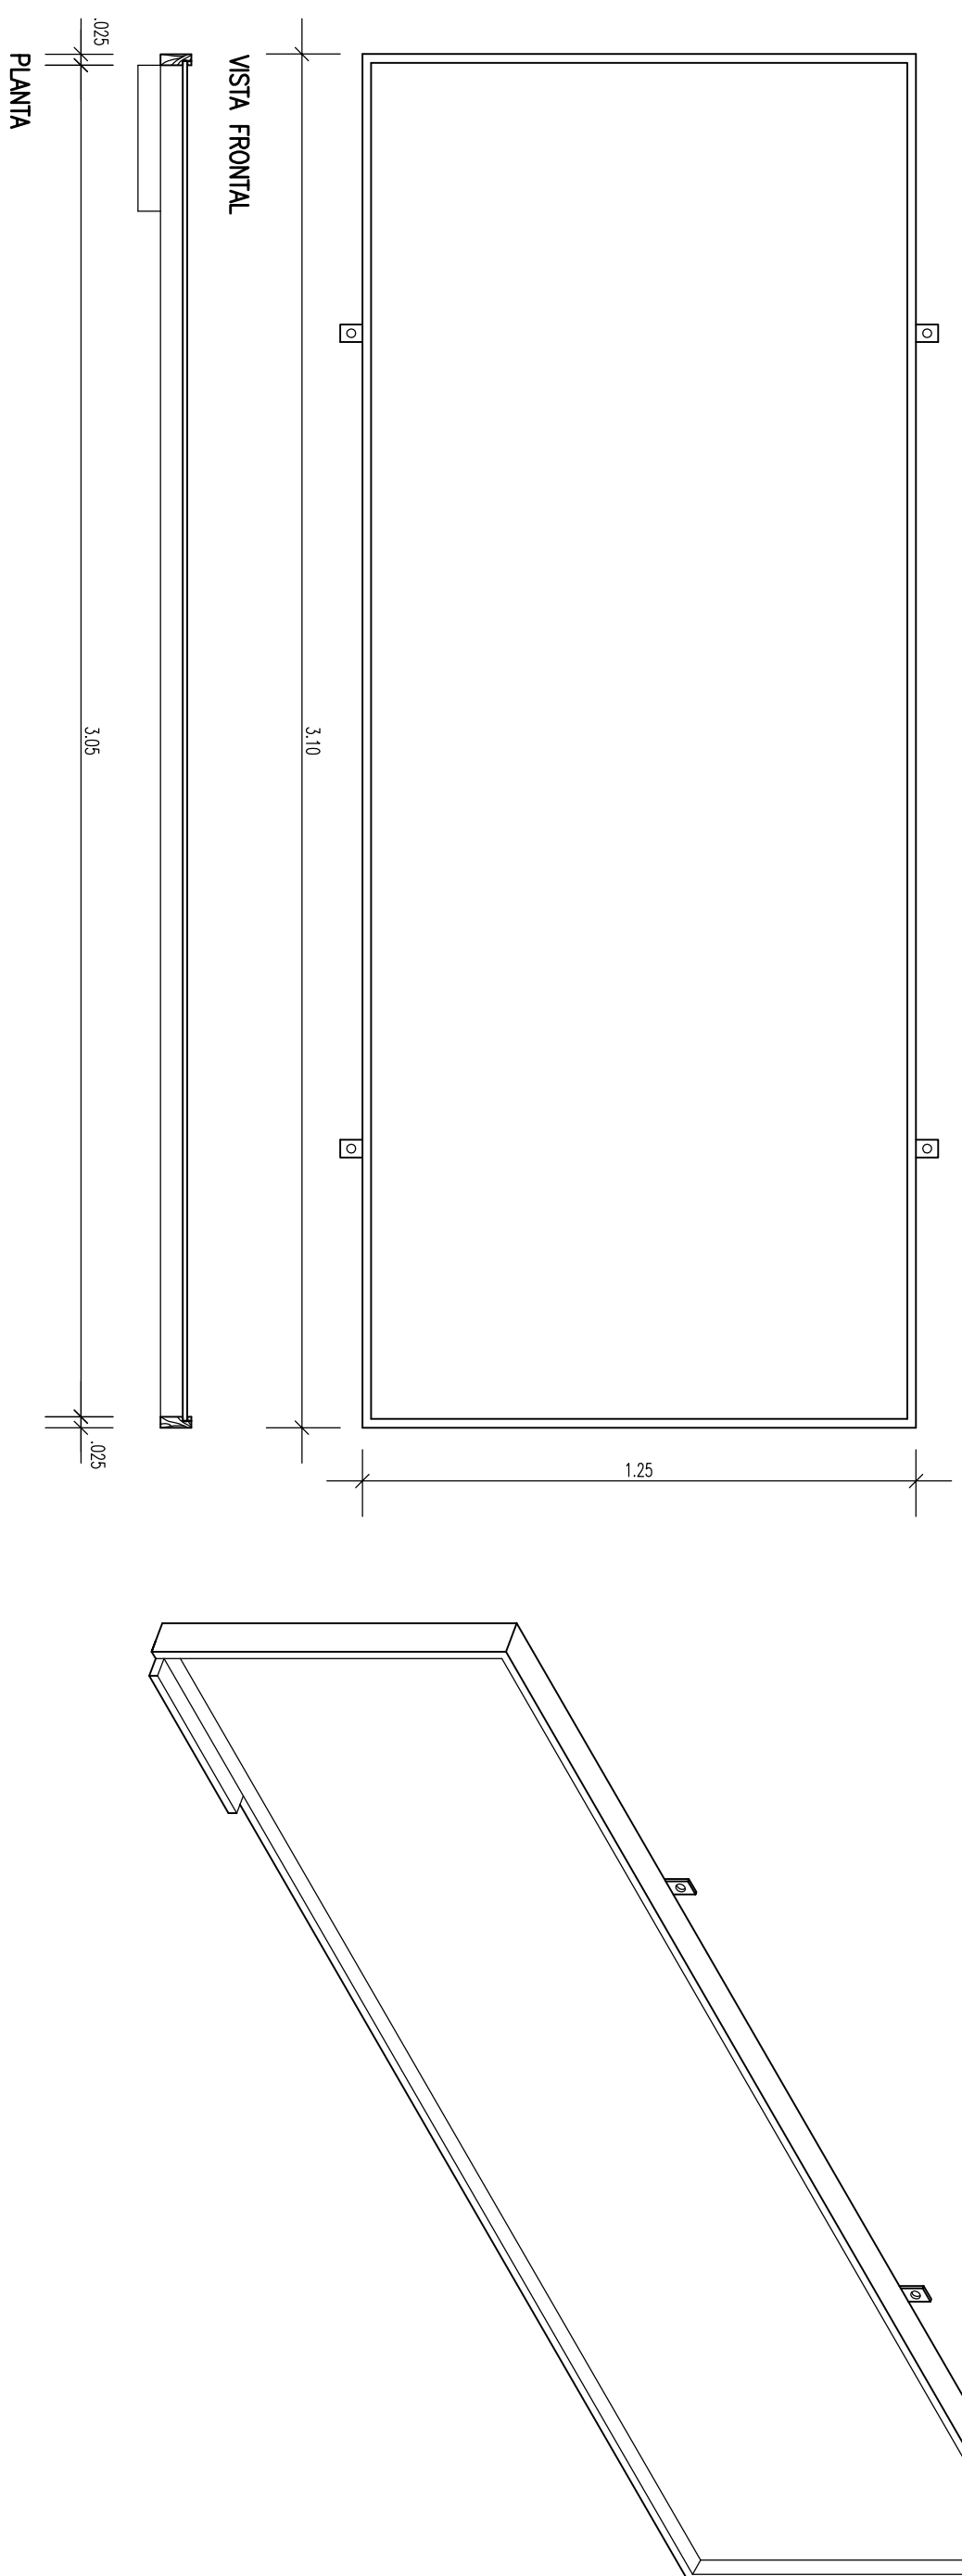


- 1 — MOLDIURA EM MADEIRA SUCUPIRA PRETA ENVERNIZADA
- 2 — COMPENSADO COM 10mm DE ESPESURA
- 3 — REVESTIMENTO EM LAMINADO FORMILICA PARA QUADRO BRANCO
- 4 — CORPO DE MADEIRA FIXADO NA MOLDIURA COM PREÇOS

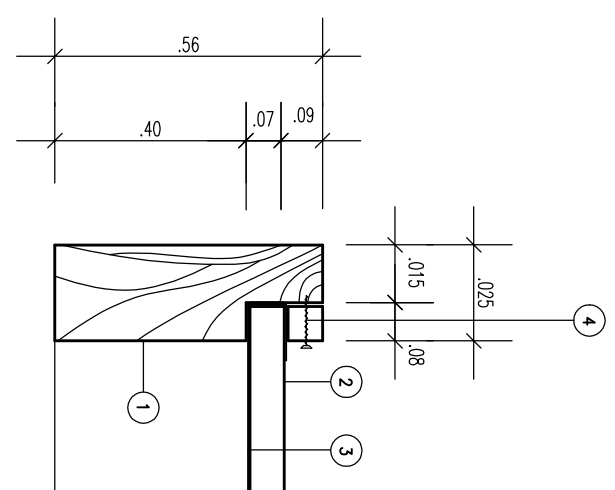


FECHAMENTO PARA AR CONDICIONADO

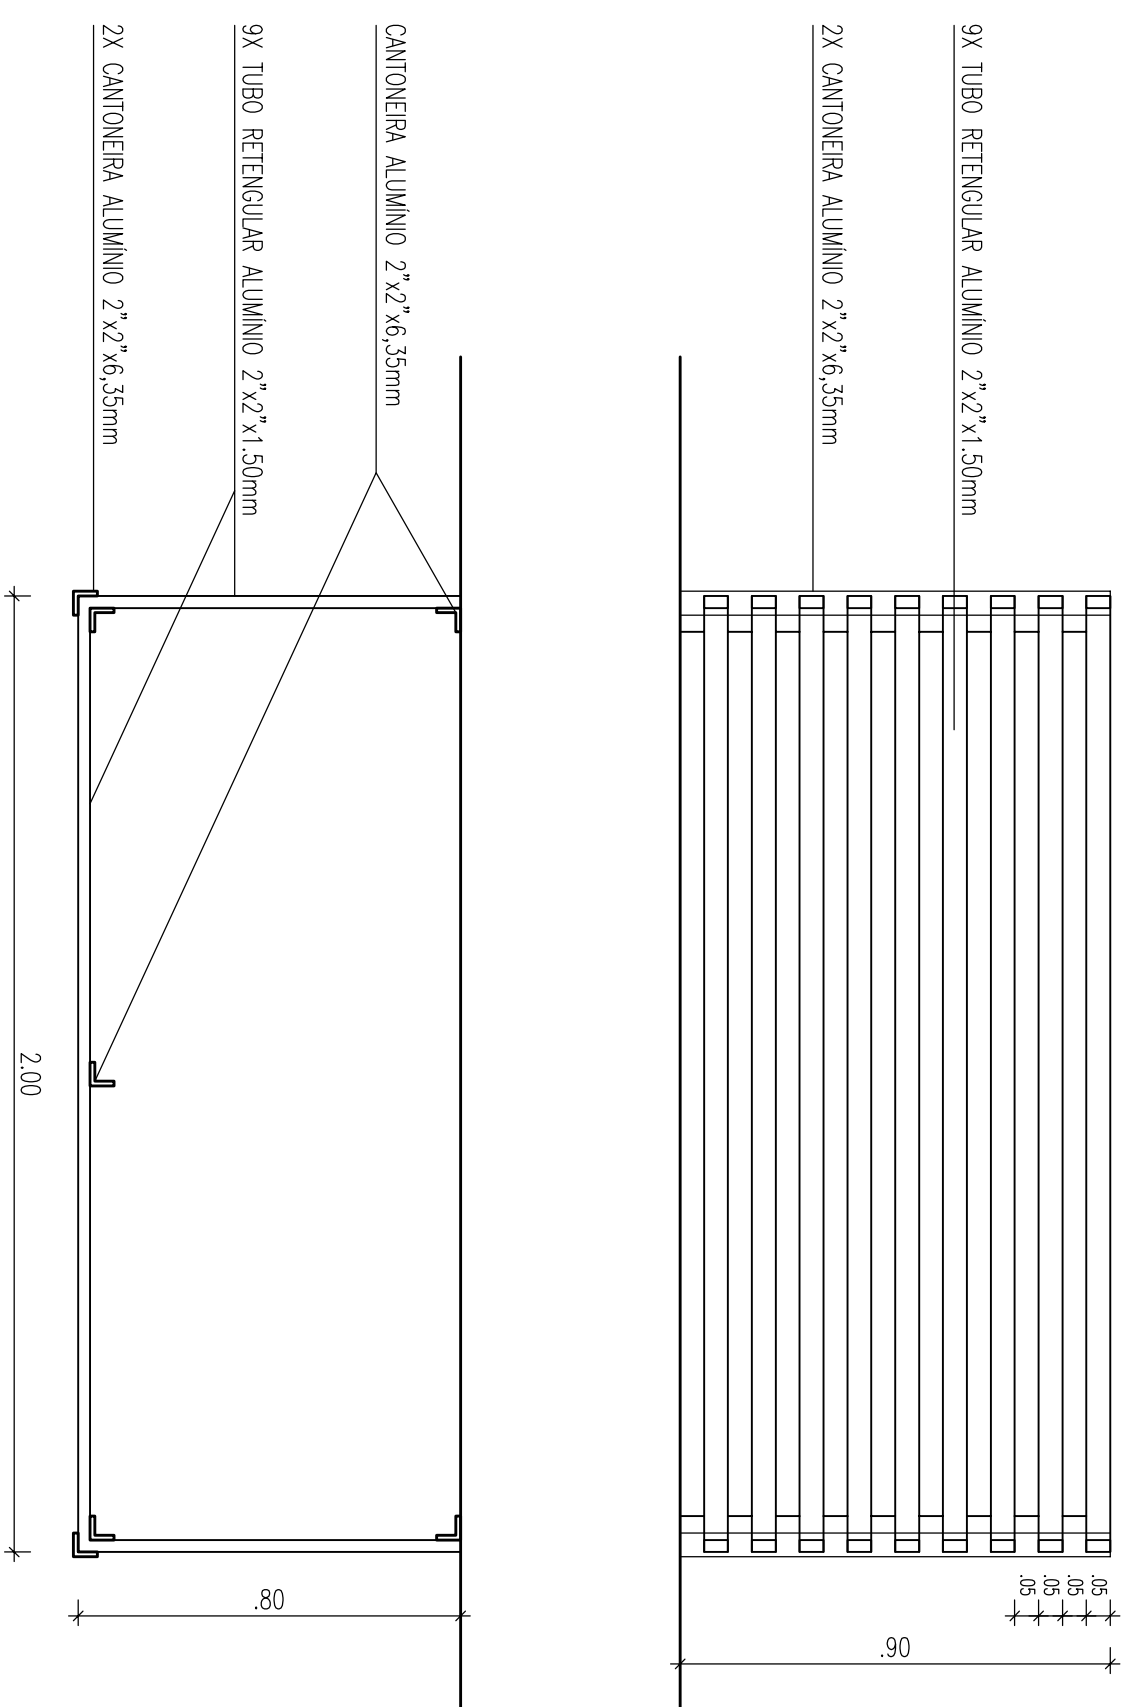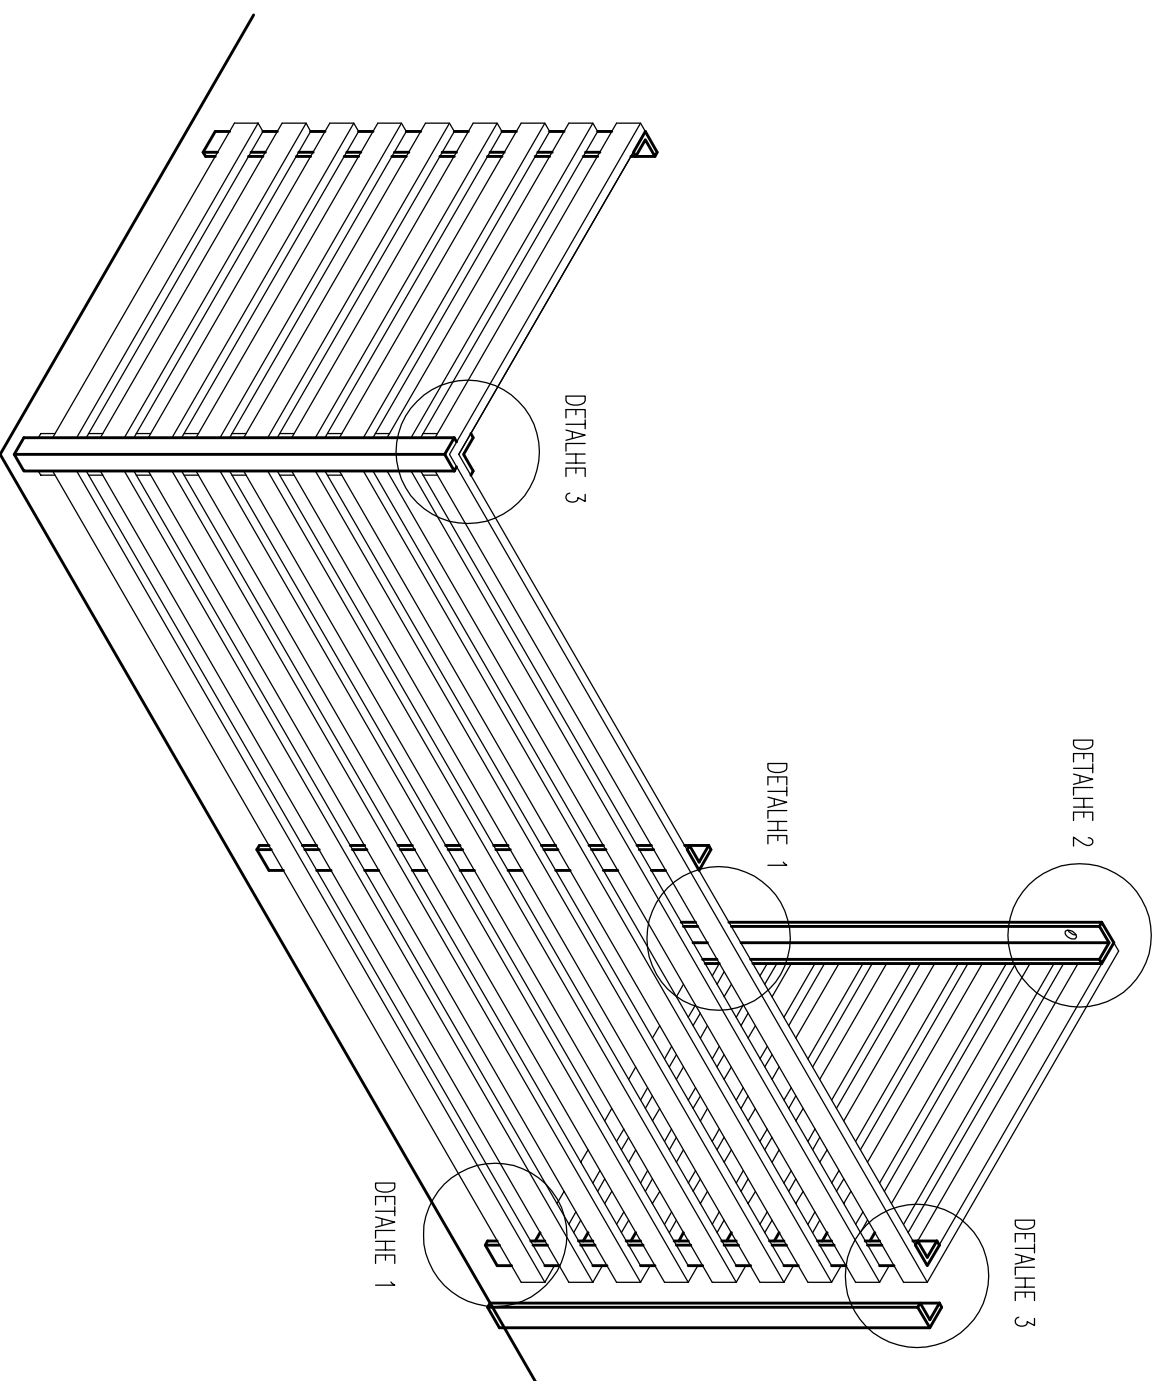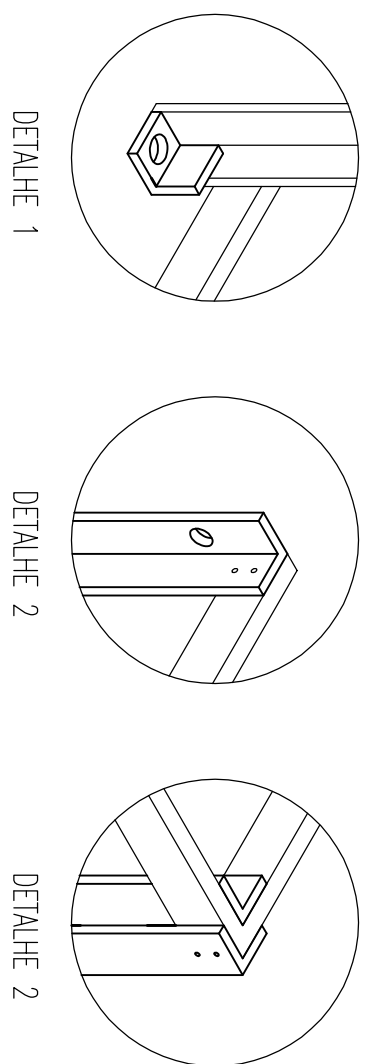

QUADRO DE AVISOS

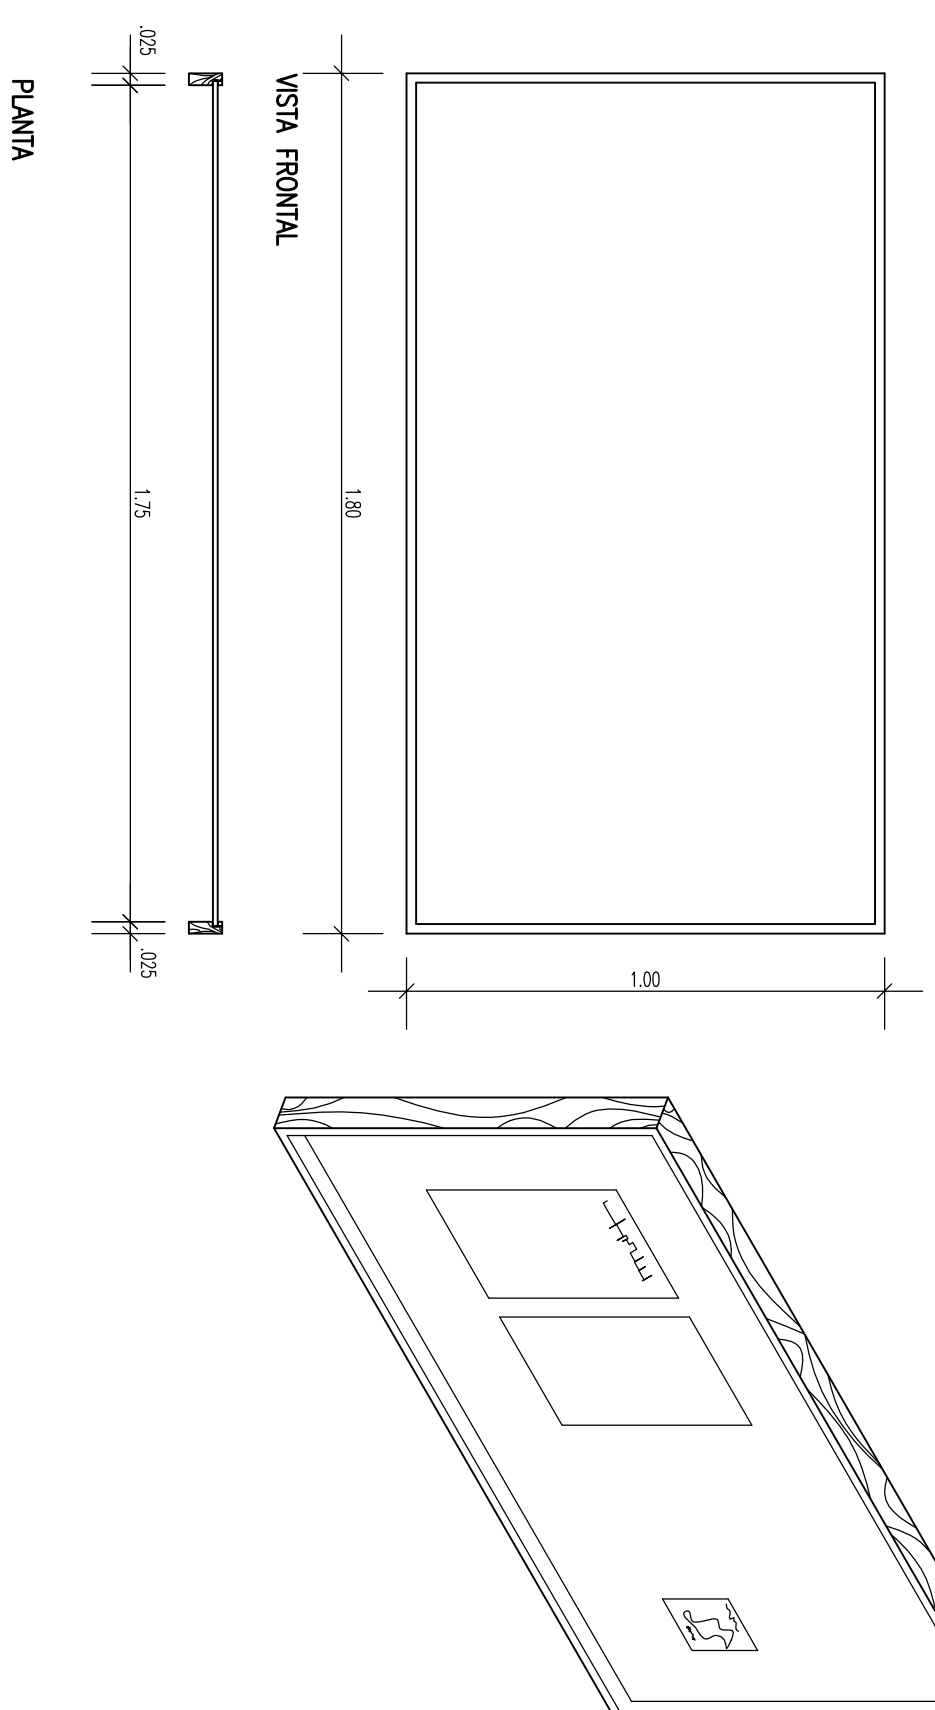

- 1 — MODURA EM MADEIRA SUCUPIRA PRETA ENVERNIZADA
- 2 — COMPENSADO COM 10mm DE ESPESURA
- 3 — REVESTIMENTO EM FELTRO VERDE COLADA COMPENSADO COM COLA BRANCA PARA MADEIRA
- 4 — CONTRATO DE MADEIRA TAVOJA NA MODURA COM PREÇOS

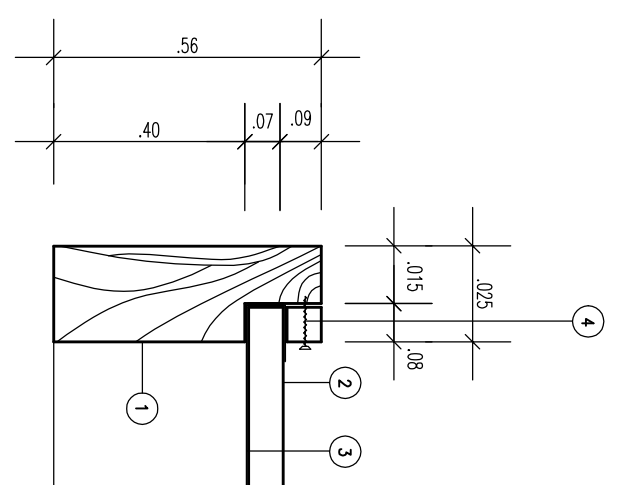

BANCO DE CONCRETO – BC.1

