



PAVIMENTO 4

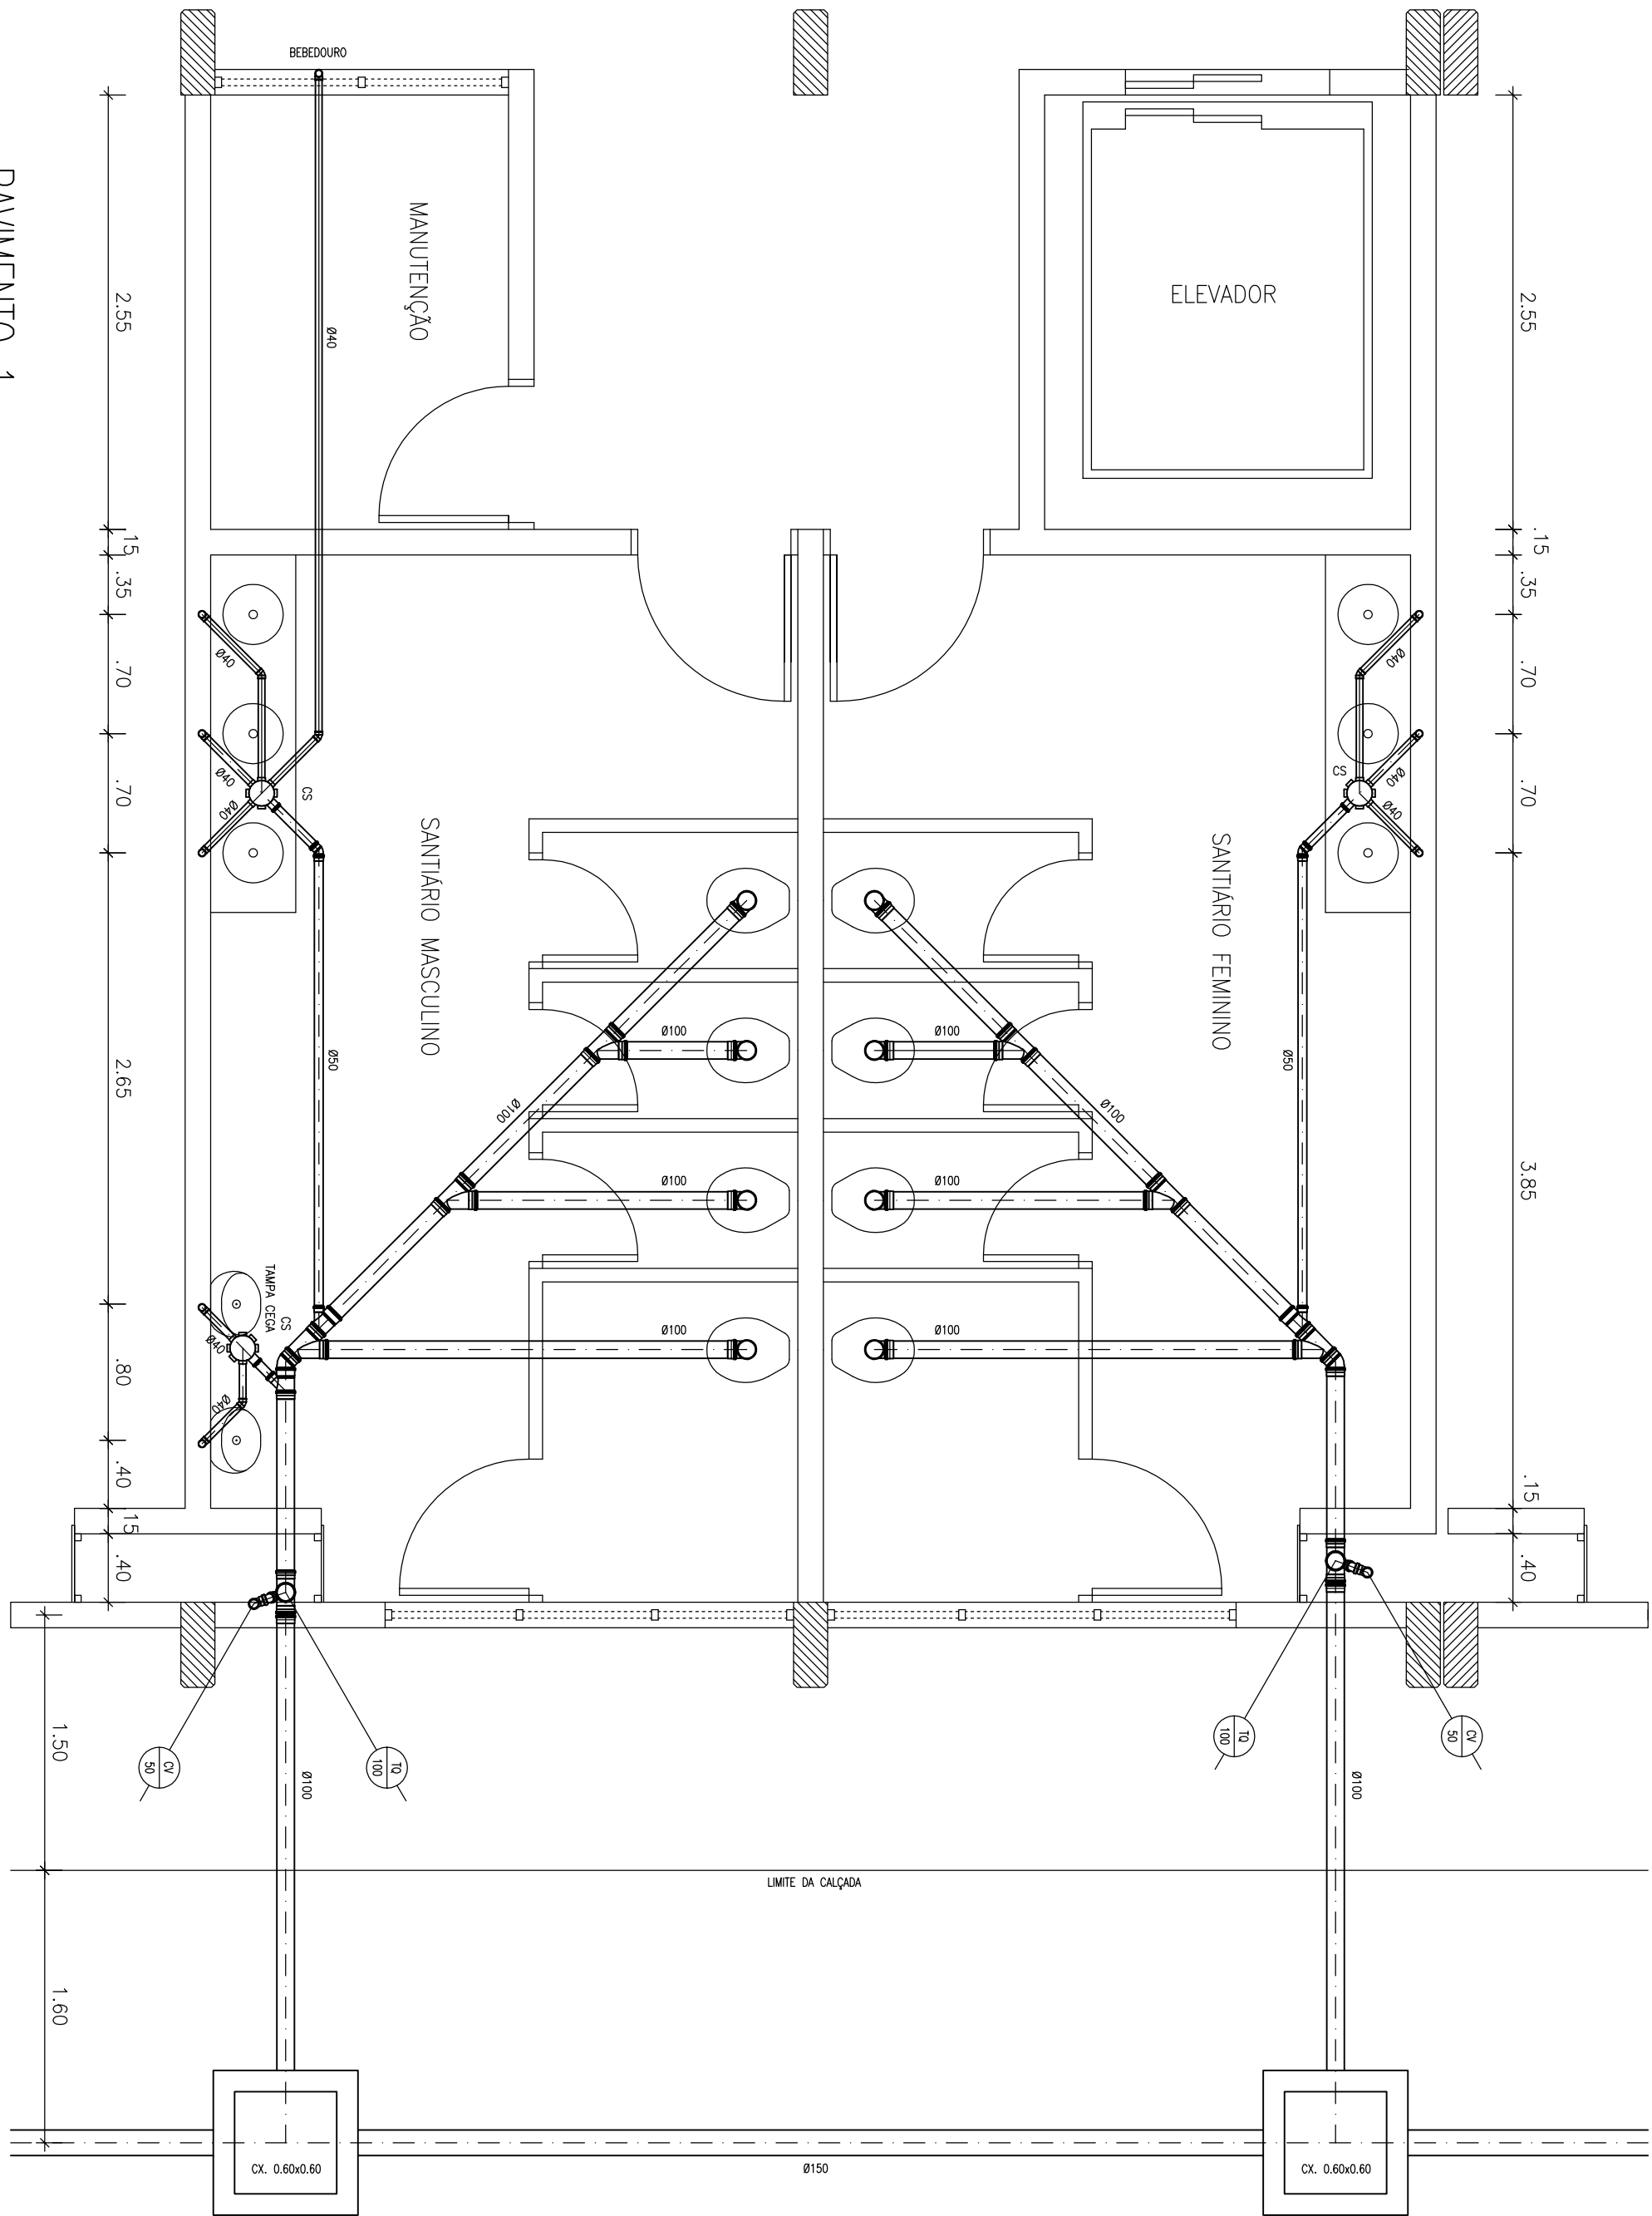

PAVIMENTO 1

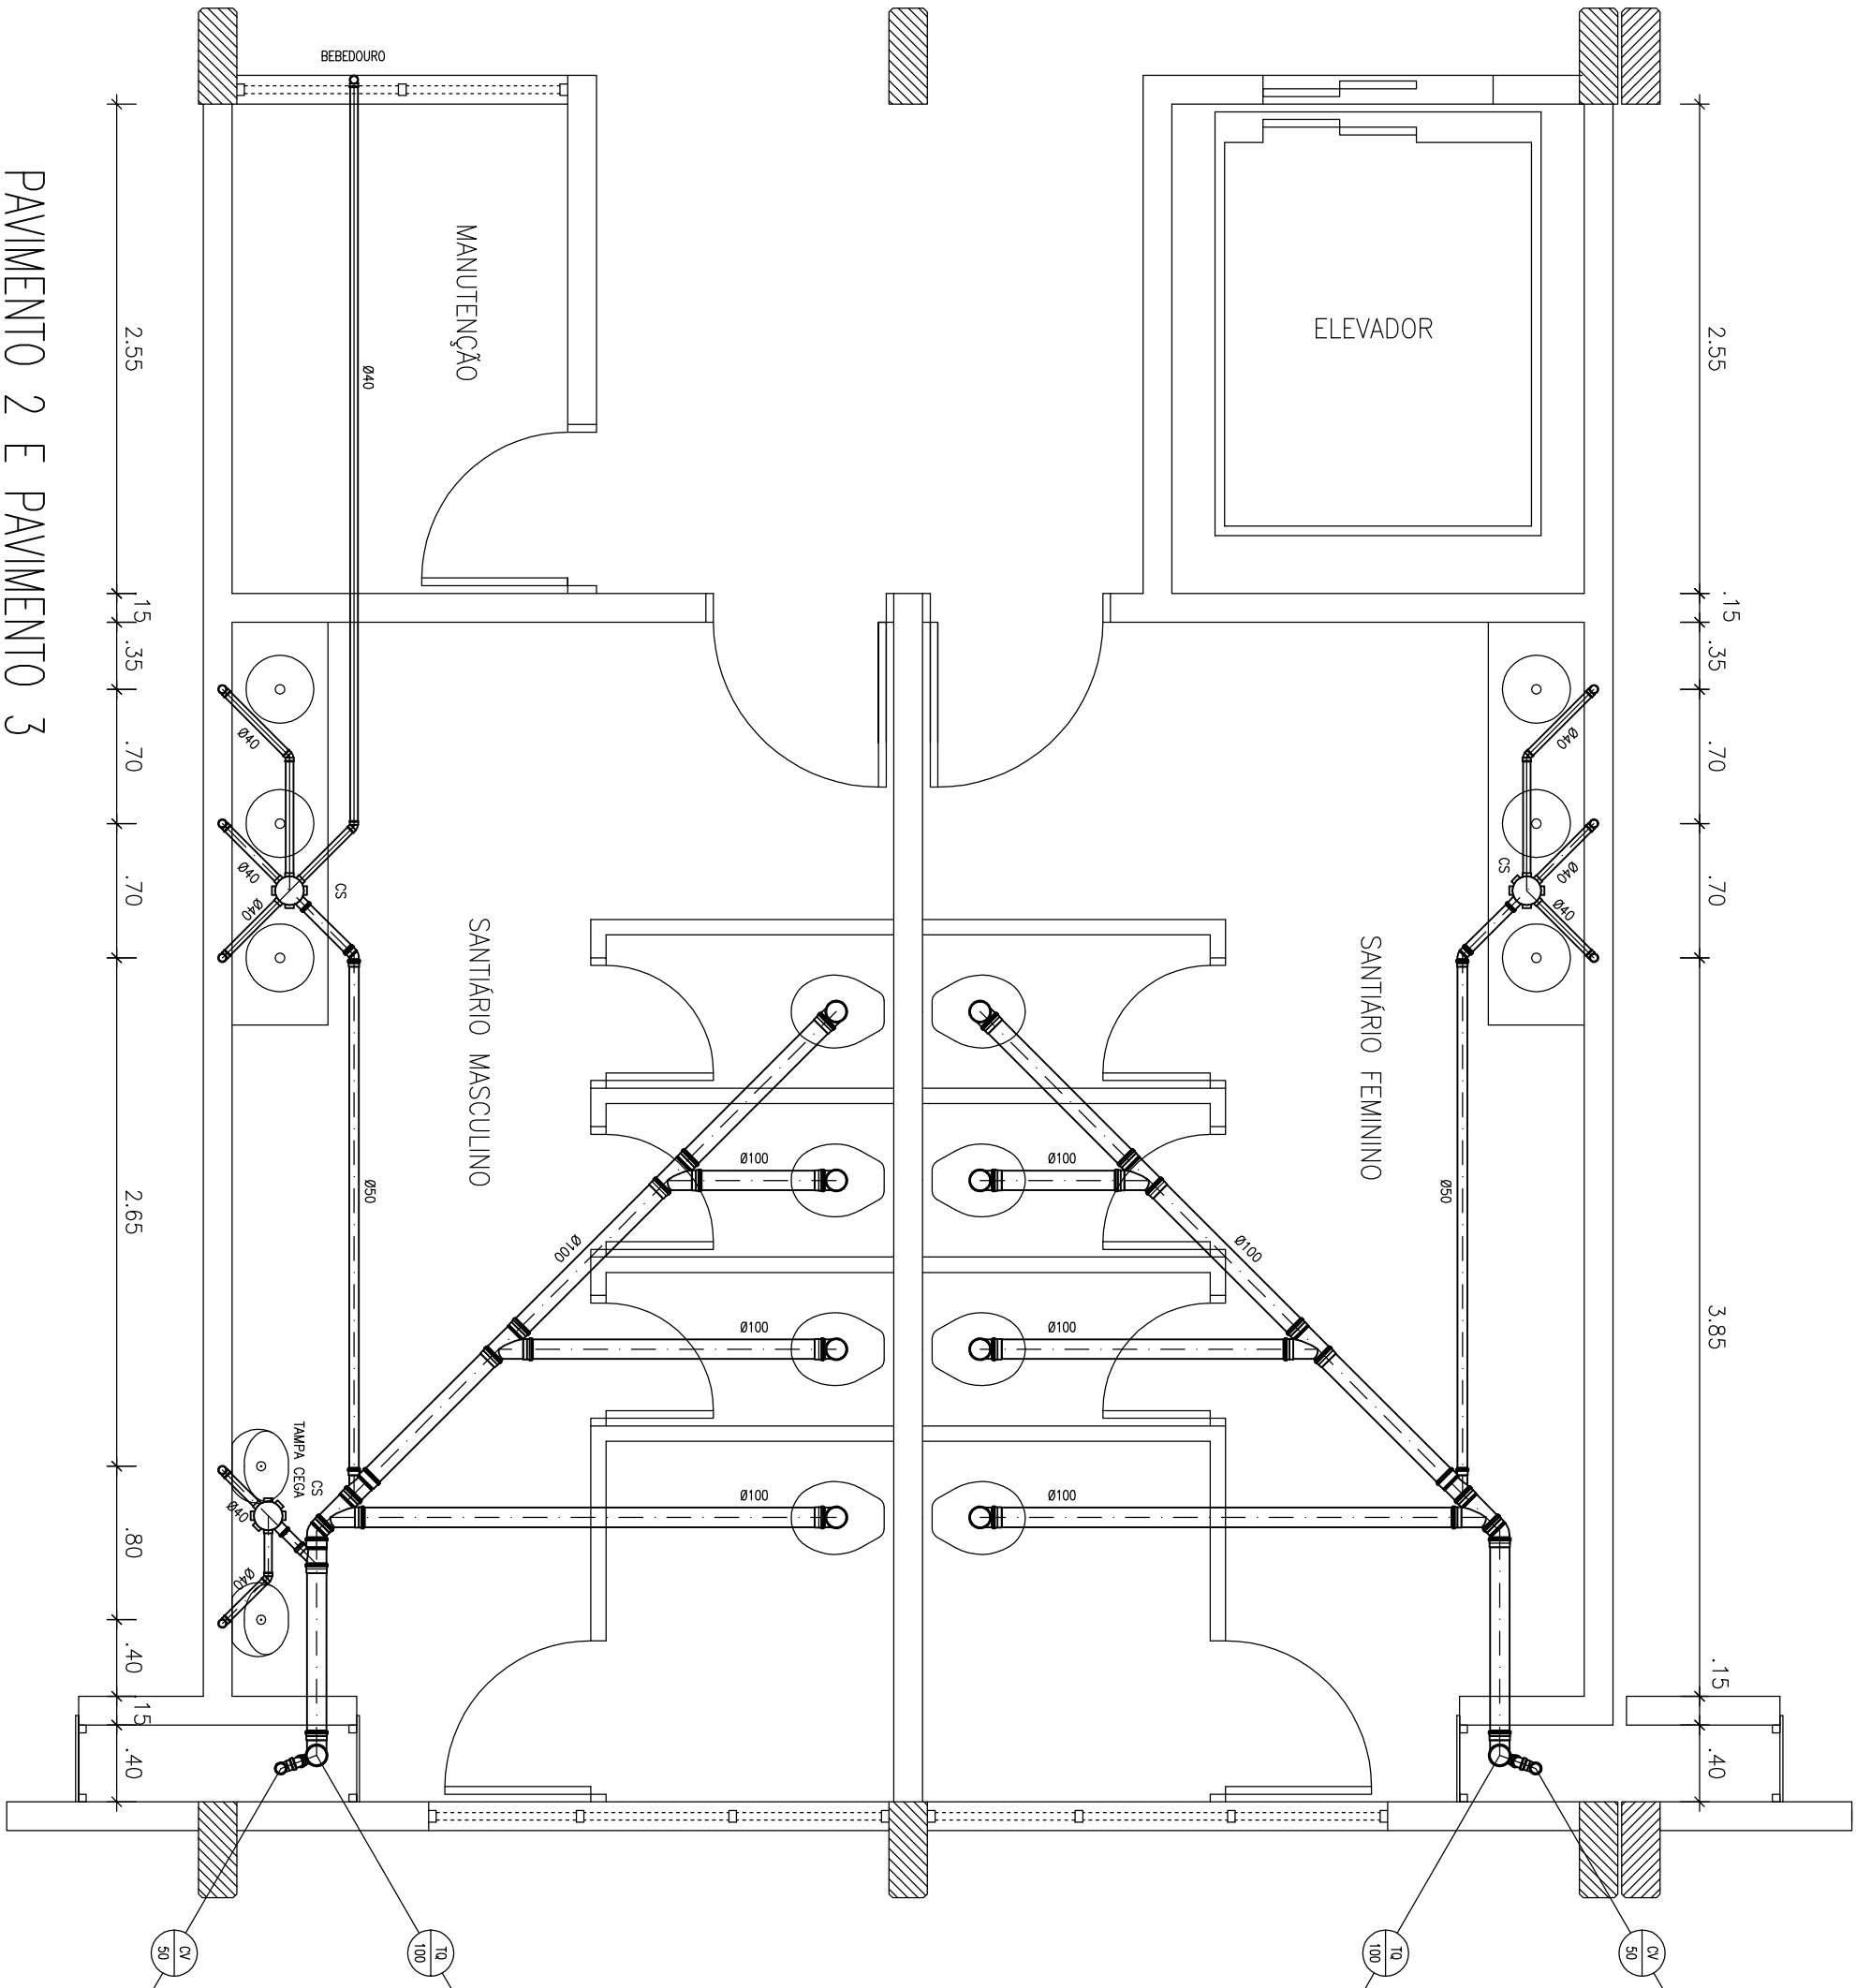

PAVIMENTO 2 E PAVIMENTO 3

UNIVERSIDADE FEDERAL DO AMAZONAS			
CAMPUS UNIVERSITÁRIO 2 DE ITACOATIARA			
TÍTULO			
INSTALAÇÃO DE ESGOTO SANITÁRIO			
DETAHES DOS SANITÁRIOS			
AUTOR DO PROJETO	PROJETO	REVISÃO	DATA
ORION TENDIN CARLINO	PROJ. CIVIL - 050.04-08 10.12.10	ORION	2012
PRINCHIA			133

14.ES.002