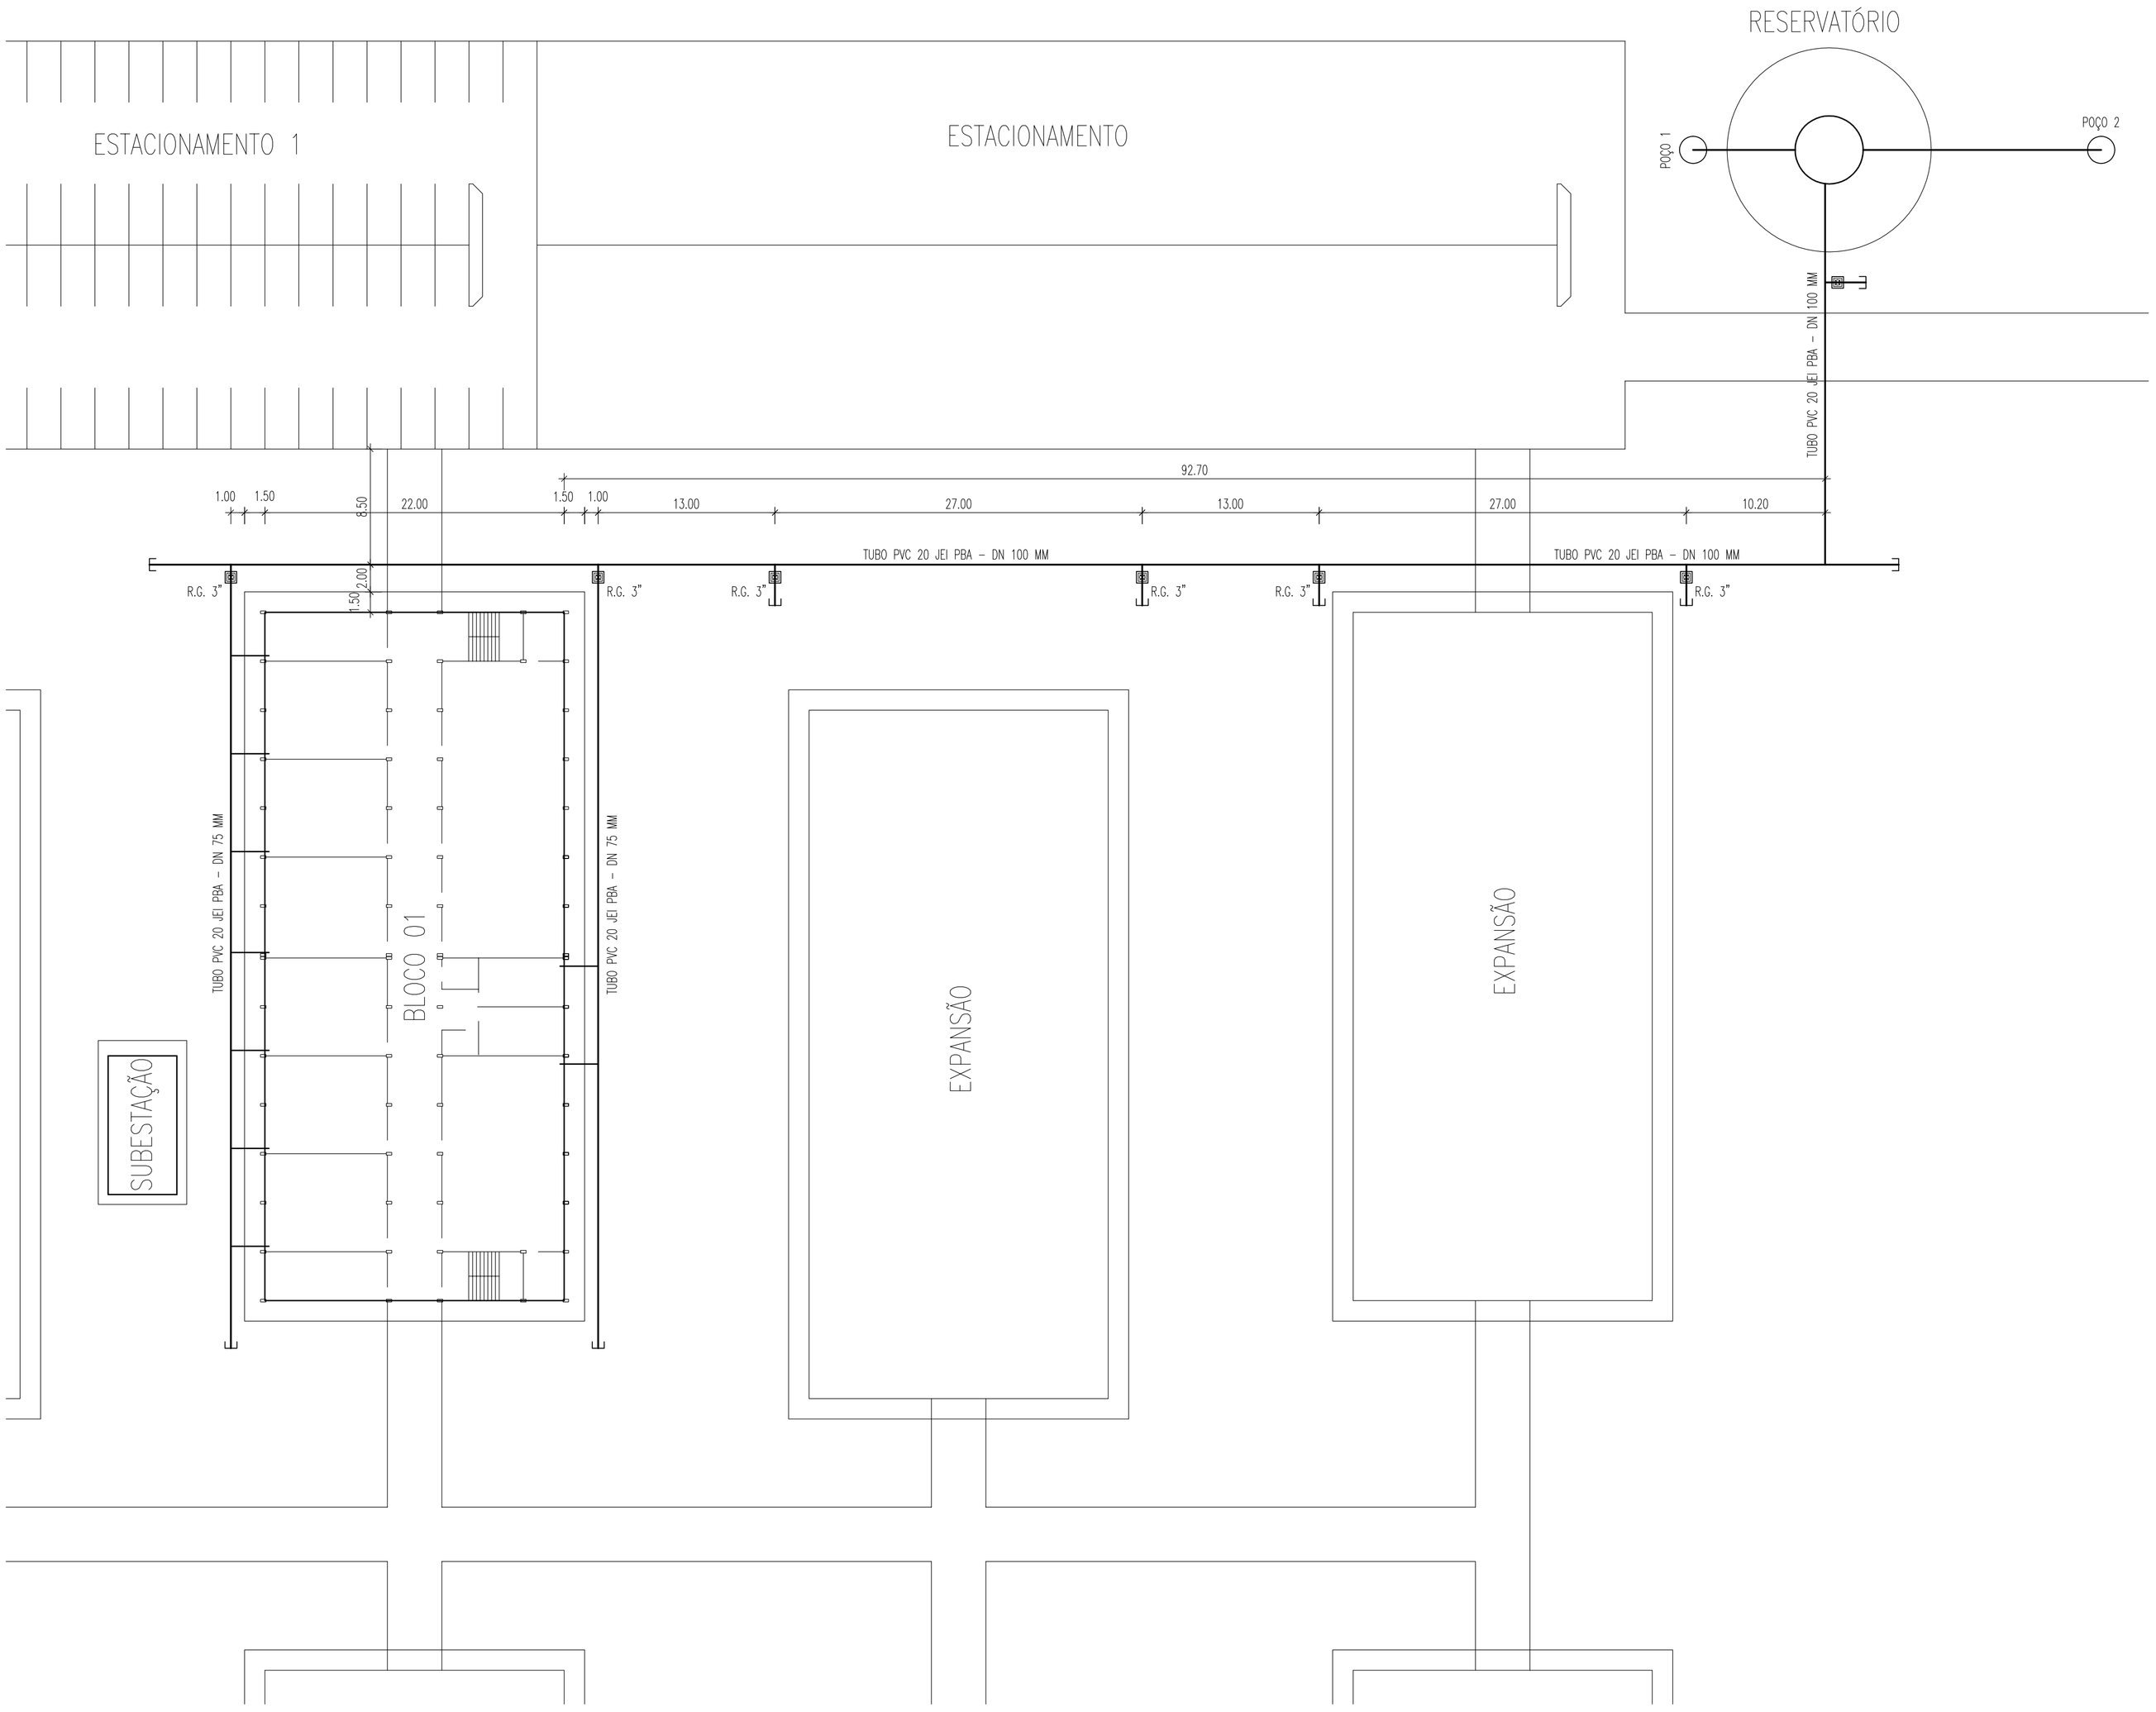

LEGENDA

———	TRECHO A EXECUTAR
- - - - -	TRECHO EXISTENTE

NOTAS

PROFUNDIDADE MÍNIMA DA ESCAVAÇÃO = 0,60 M

UNIVERSIDADE FEDERAL DO AMAZONAS

Prefeitura da UFAM

OBRA

CAMPUS UNIVERSITÁRIO 2 DE ITACOATIARA

TÍTULO

INSTALAÇÃO HIDRÁULICA
REDE GERAL

AUTOR DO PROJETO	ART	DESENHO	DATA	ESCALA
ORION TEIXEIRA CAROLINO ENG. CIVIL – CREA AM-RR 1033-D		ORION	2012	1:250

PRANCHA 14.HI.001