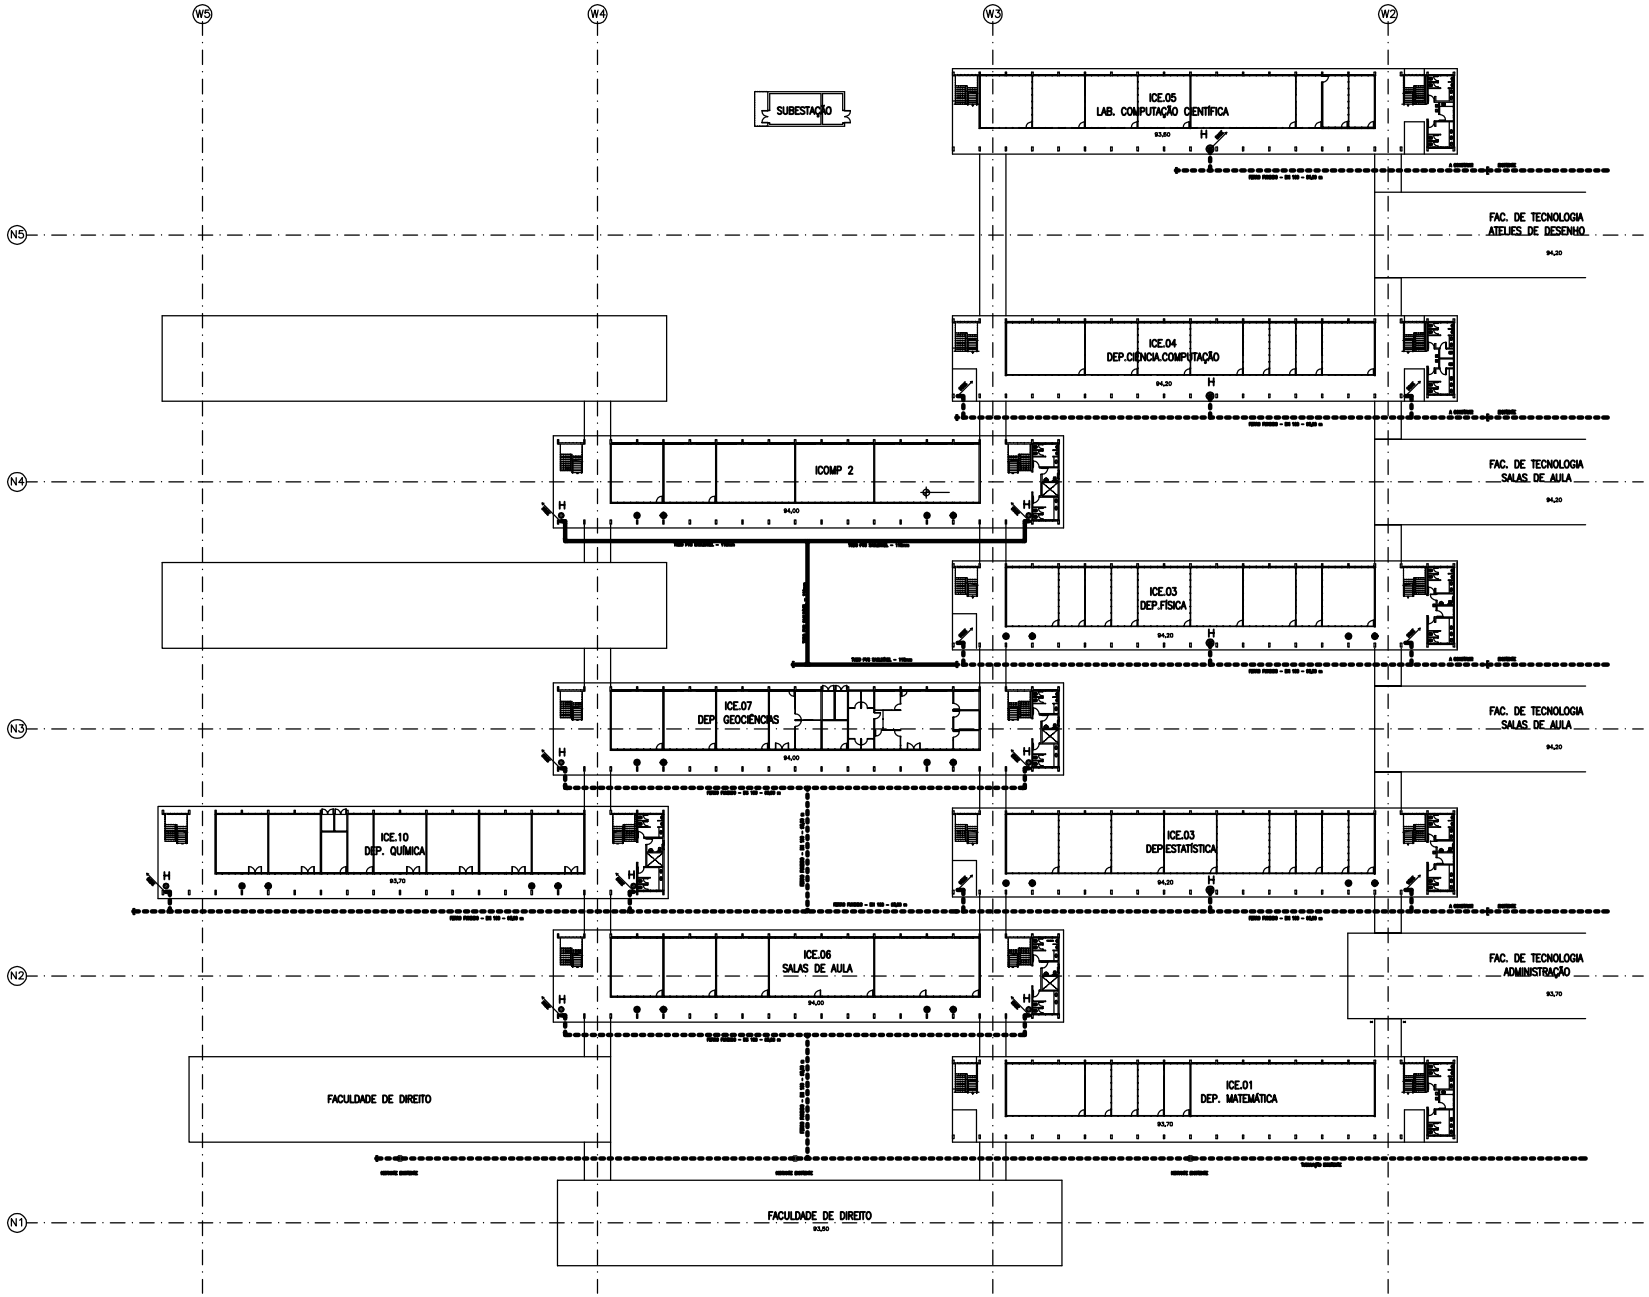


## LEGENDA

- TUBULAÇÃO A INSTALAR
- TUBULAÇÃO EXISTENTE
- TEE
- CAP
- HIDRANTE
- EXTINTOR DE ÁGUA PRESSÃO – 10 LITROS
- EXTINTOR DE ESPUMA – 10 LITROS
- EXTINTOR DE CO2 – 6 Kg
- EXTINTOR DE PQS 4 Kg

## NOTAS

TUBULAÇÃO ENTERRADA EM FERRO FUNDIDO
TUBULAÇÃO APARENTE EM FERRO GALVANIZADO

## DETALHE 1

LOCALIZAÇÃO DA TUBULAÇÕES




UNIVERSIDADE FEDERAL DO AMAZONAS

Prefeitura da UFAM

CAMPUS: CAMPUS UNIVERSITÁRIO – SETOR NORTE

ÁREA: ICOMP / ICE

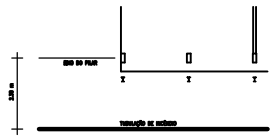ATIVO: INSTALAÇÃO DE COMBATE A INCÊNDIO – PLANTA GERAL

| AUTOR DO PROJETO | ART | SEMINÁRIO | DATA | ESCALA | REVISÃO |
|---|---|---|---|---|---|
| ERICSA TEIXEIRA CARDOSO<br>FIL. DIR. – CREA AM-20 1613-5 | | 07/2016 | 2012 | 1:200 | |

PRODUTO: 01.CI.602