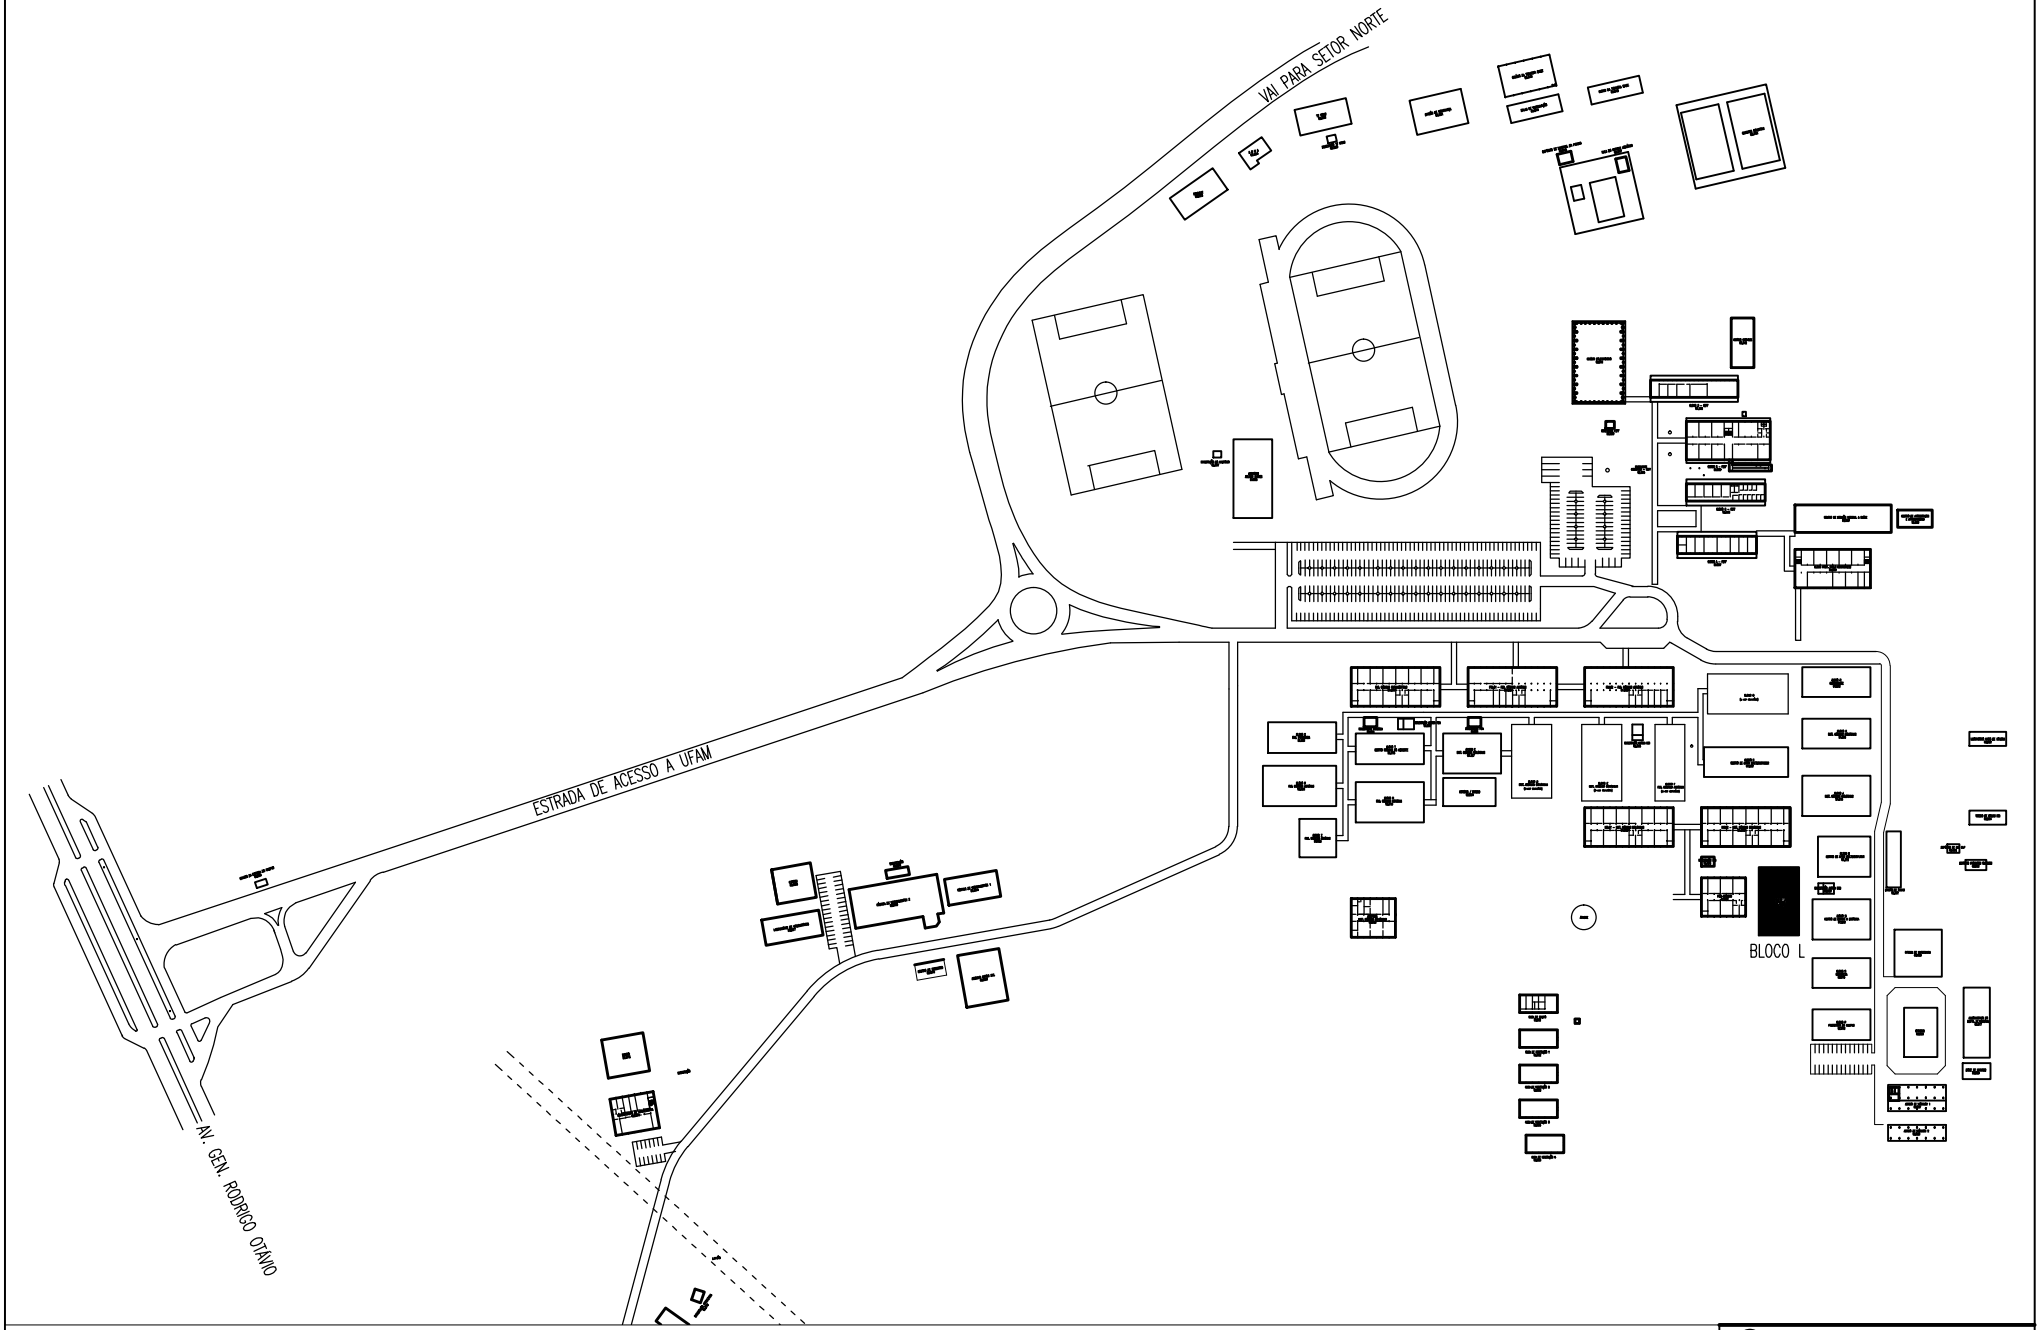

UNIVERSIDADE FEDERAL DO AMAZONAS
PREFEITURA DO CAMPUS UNIVERSITÁRIO
DEPARTAMENTO DE MANUTENÇÃO

REFORMA DO BLOCO L - EDNA

AV. GEN. RODRIGO OTÁVIO JORDÃO, Nº 3000, CORDADO - MANAUS / AM

ARQUITETURA

ARQ 01

CONTEÚDO: IMPLANTAÇÃO
AUTOR: ENG. LEONARDO MEDEIROS LIMA
ESCALA: 1:1000
ÁREA DO TERRENO: 5.997.190,45 m²
REVISÃO: 00
ÁREA CONSTRUÍDA: 897,00 m²
DATA: 24/03/2017