UNIVERSIDADE FEDERAL DO AMAZONAS

Prefeitura da UFAM

CAMPUS UNIVERSITÁRIO – SETOR NORTE

FLET – FACULDADE DE LETRAS

INSTALAÇÃO DE AR CONDICIONADO
PAVIMENTO 2 E PAVIMENTO 3

AUTOR DO PROJETO: DIEGO BARBOSA CAMELINO
DESENHISTA CAD – CAU A2256-4/98

REVISÃO	DATA	ESCALA	FOLHA
00	2017	DIEGO	1/25

EQUIPAMENTOS

01 CONDICIONADOR DE AR TIPO SPLIT
CAPACIDADE 22.000 BTU
ALIMENTAÇÃO 220 V ZF+T

02 CONDICIONADOR DE AR TIPO SPLIT
CAPACIDADE 12.000 BTU
ALIMENTAÇÃO 220 V ZF+T

03 CONDICIONADOR DE AR TIPO SPLIT
CAPACIDADE 9.000 BTU
ALIMENTAÇÃO 220 V ZF+T

PAVIMENTO 3

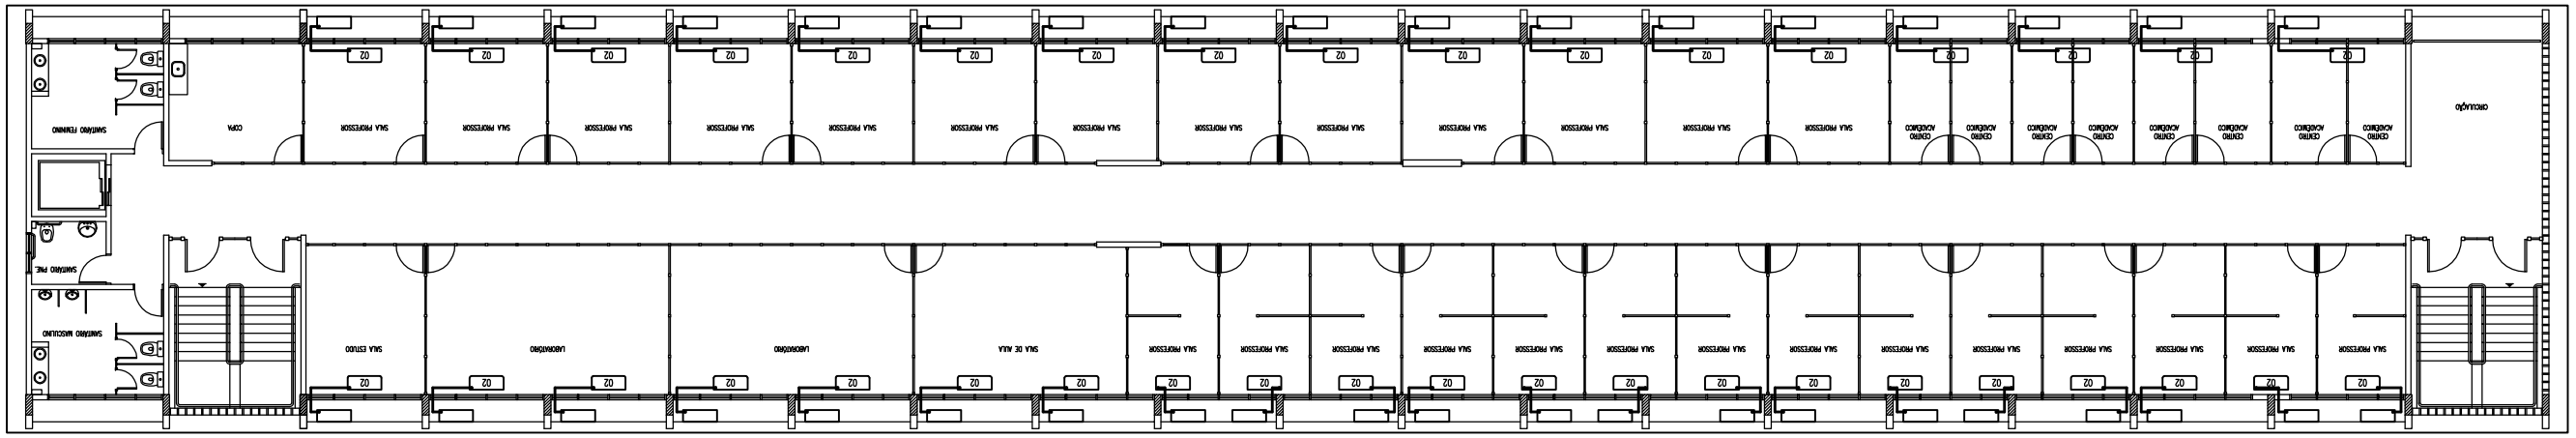
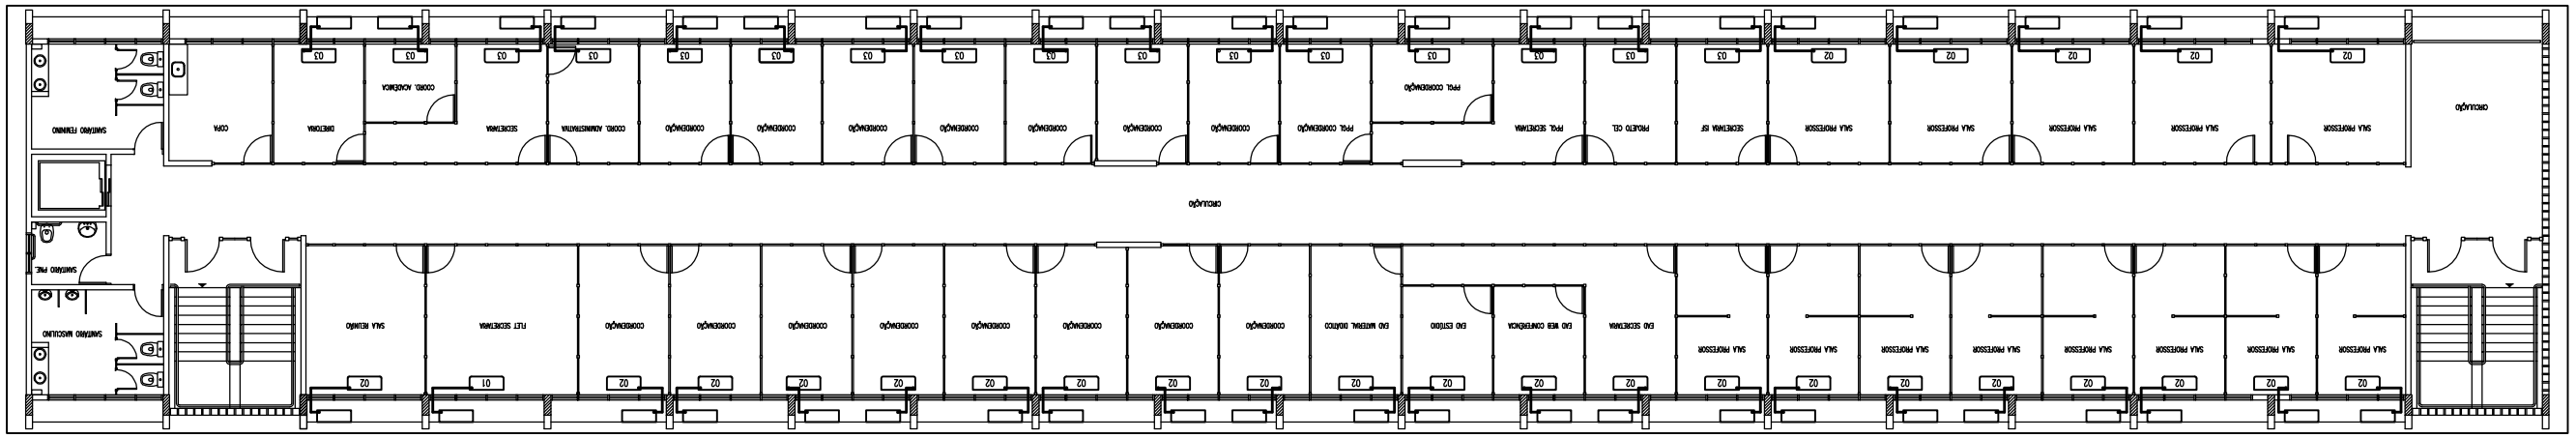
PAVIMENTO 4