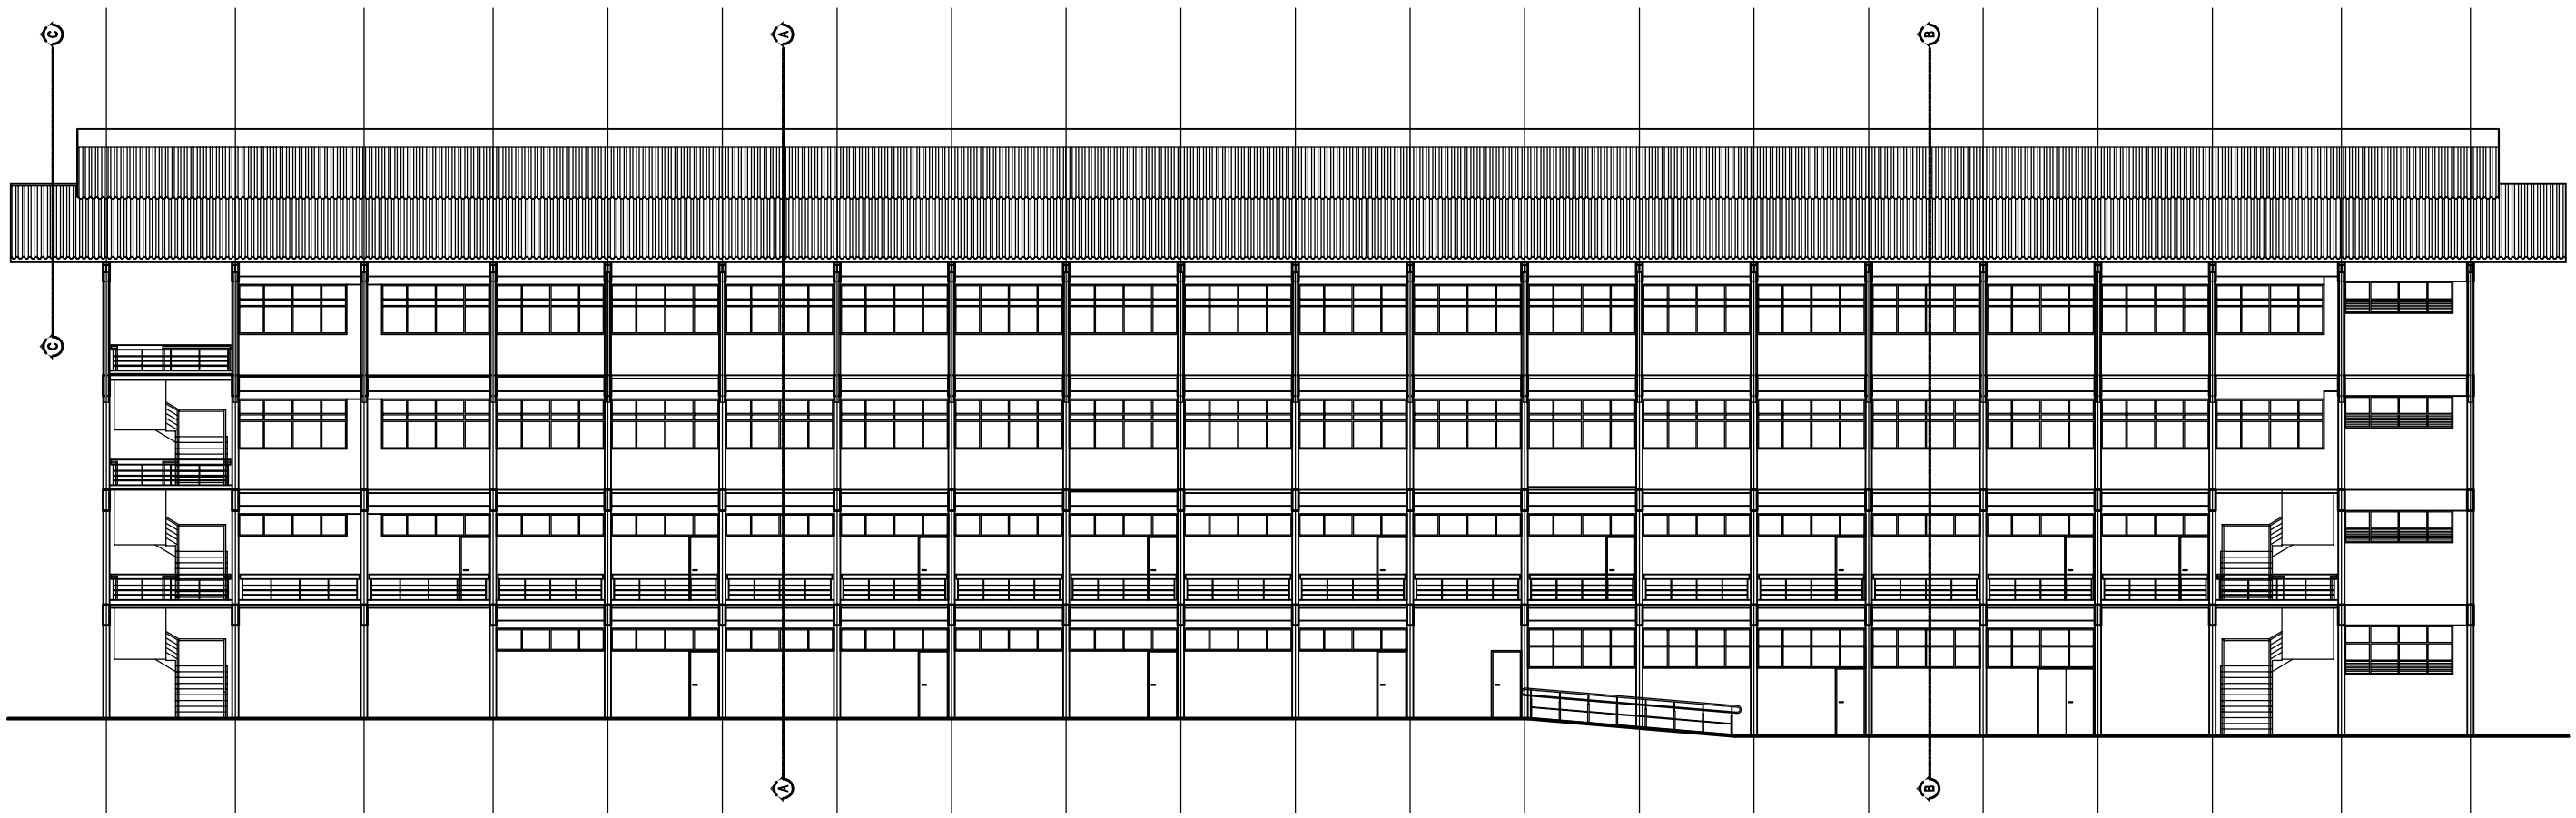

FACHADA 01

UNIVERSIDADE FEDERAL DO AMAZONAS

Prefeitura da UFAM

CAMPUS: CAMPUS UNIVERSITÁRIO – SETOR NORTE

OBRA: FLET – FACULDADE DE LETRAS

TÍTULO: FACHADA 1

AUTOR DO PROJETO	RT	DESENHO	DATA	ESCALA	REVISÃO
RUBENS FERREIRA FILHO ARQUITETO E URBANISTA – CAU A47282-9	6226200	ORION	2017	1:75	

PRANCHA: 01.AR.081