UNIVERSIDADE FEDERAL DO AMAZONAS

Prefeitura da UFAM

CAMPUS UNIVERSITÁRIO – SETOR NORTE

FLET – FIXOLUMOE DE LETRAS

BLOCO DE SALAS DE AULA E A SER DEMOLIDO
CORTE AA

AUTOR DO PROJETO	RT	622822O	DESENHO	DATA	ESCALA	NÚMERO
MEDEIROS FERREIRA FILHO			ORION	2017	1:25	
ARQUITETO E URBANISTA – CAU A77O2-3						

01.AR.084
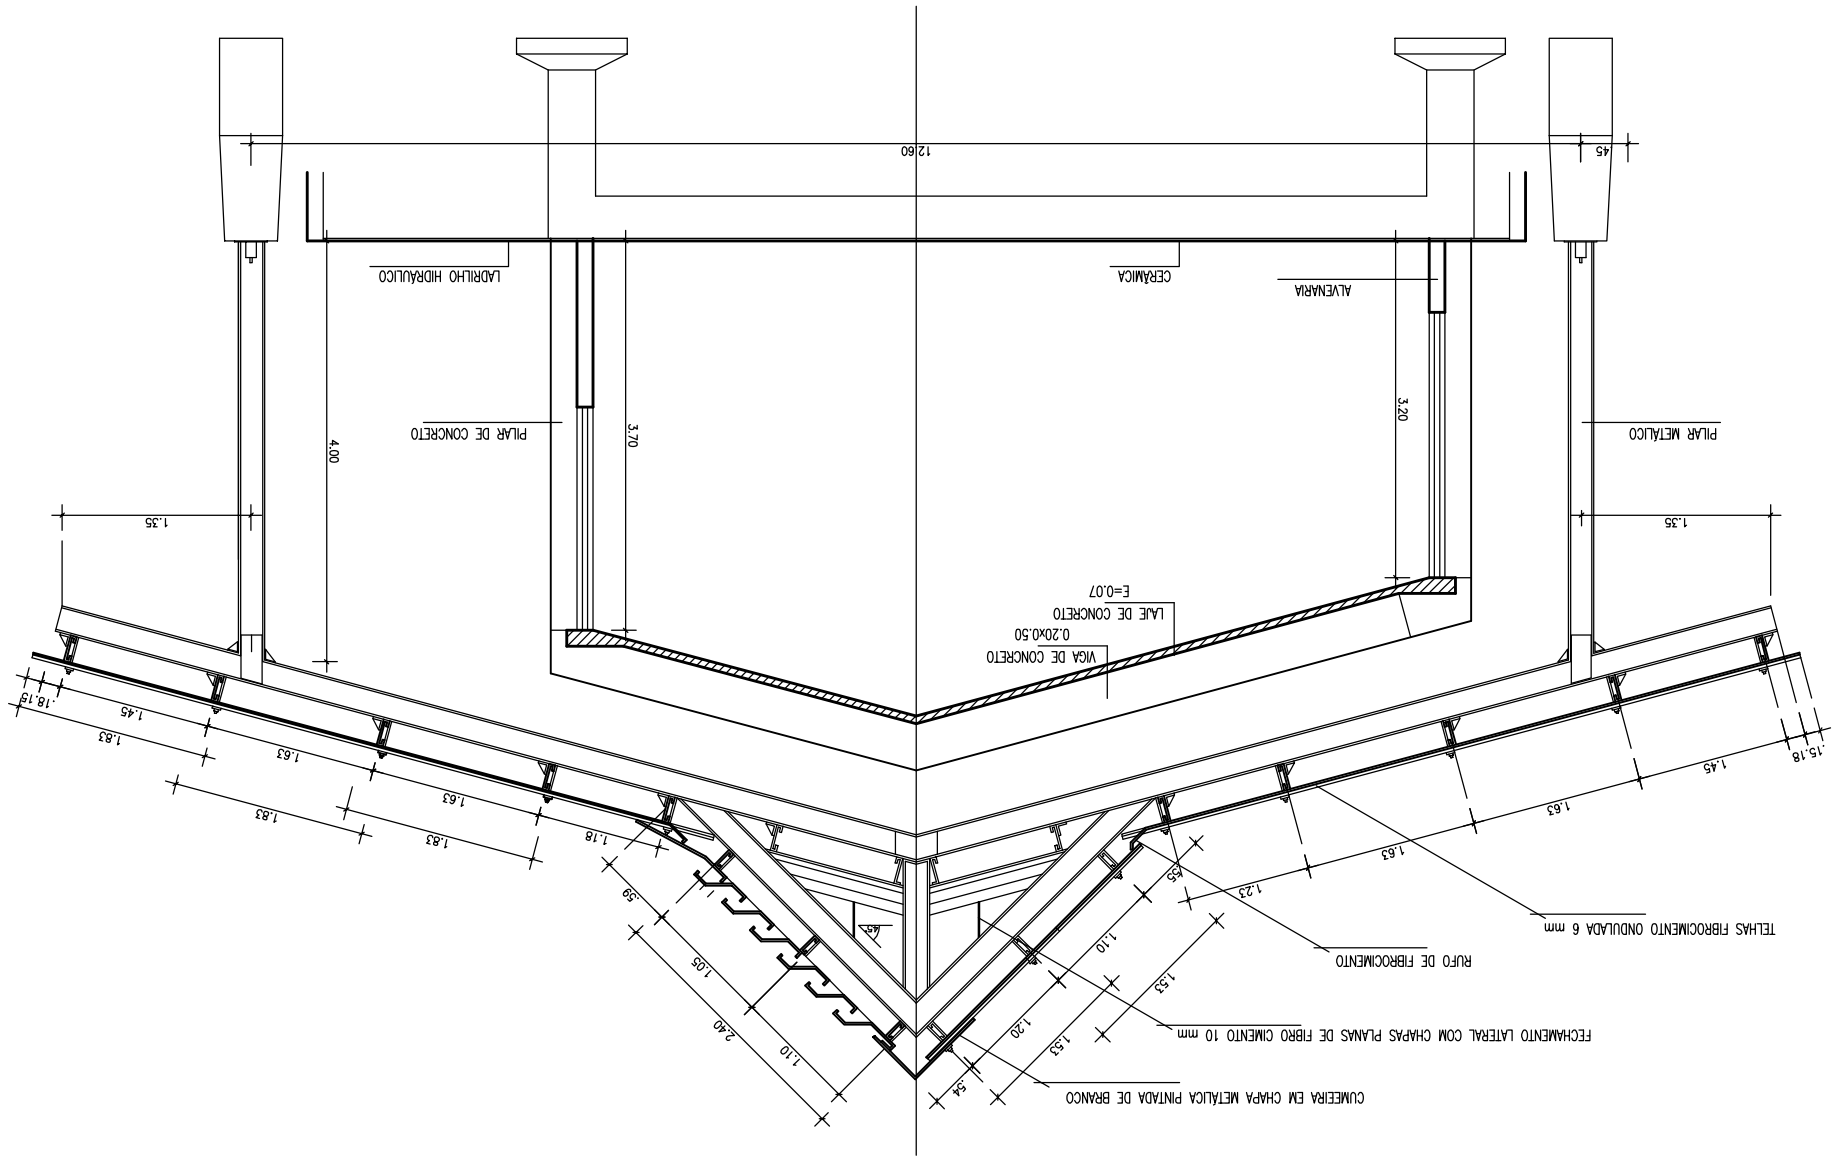
CORTE AA
ESCALA 1:75