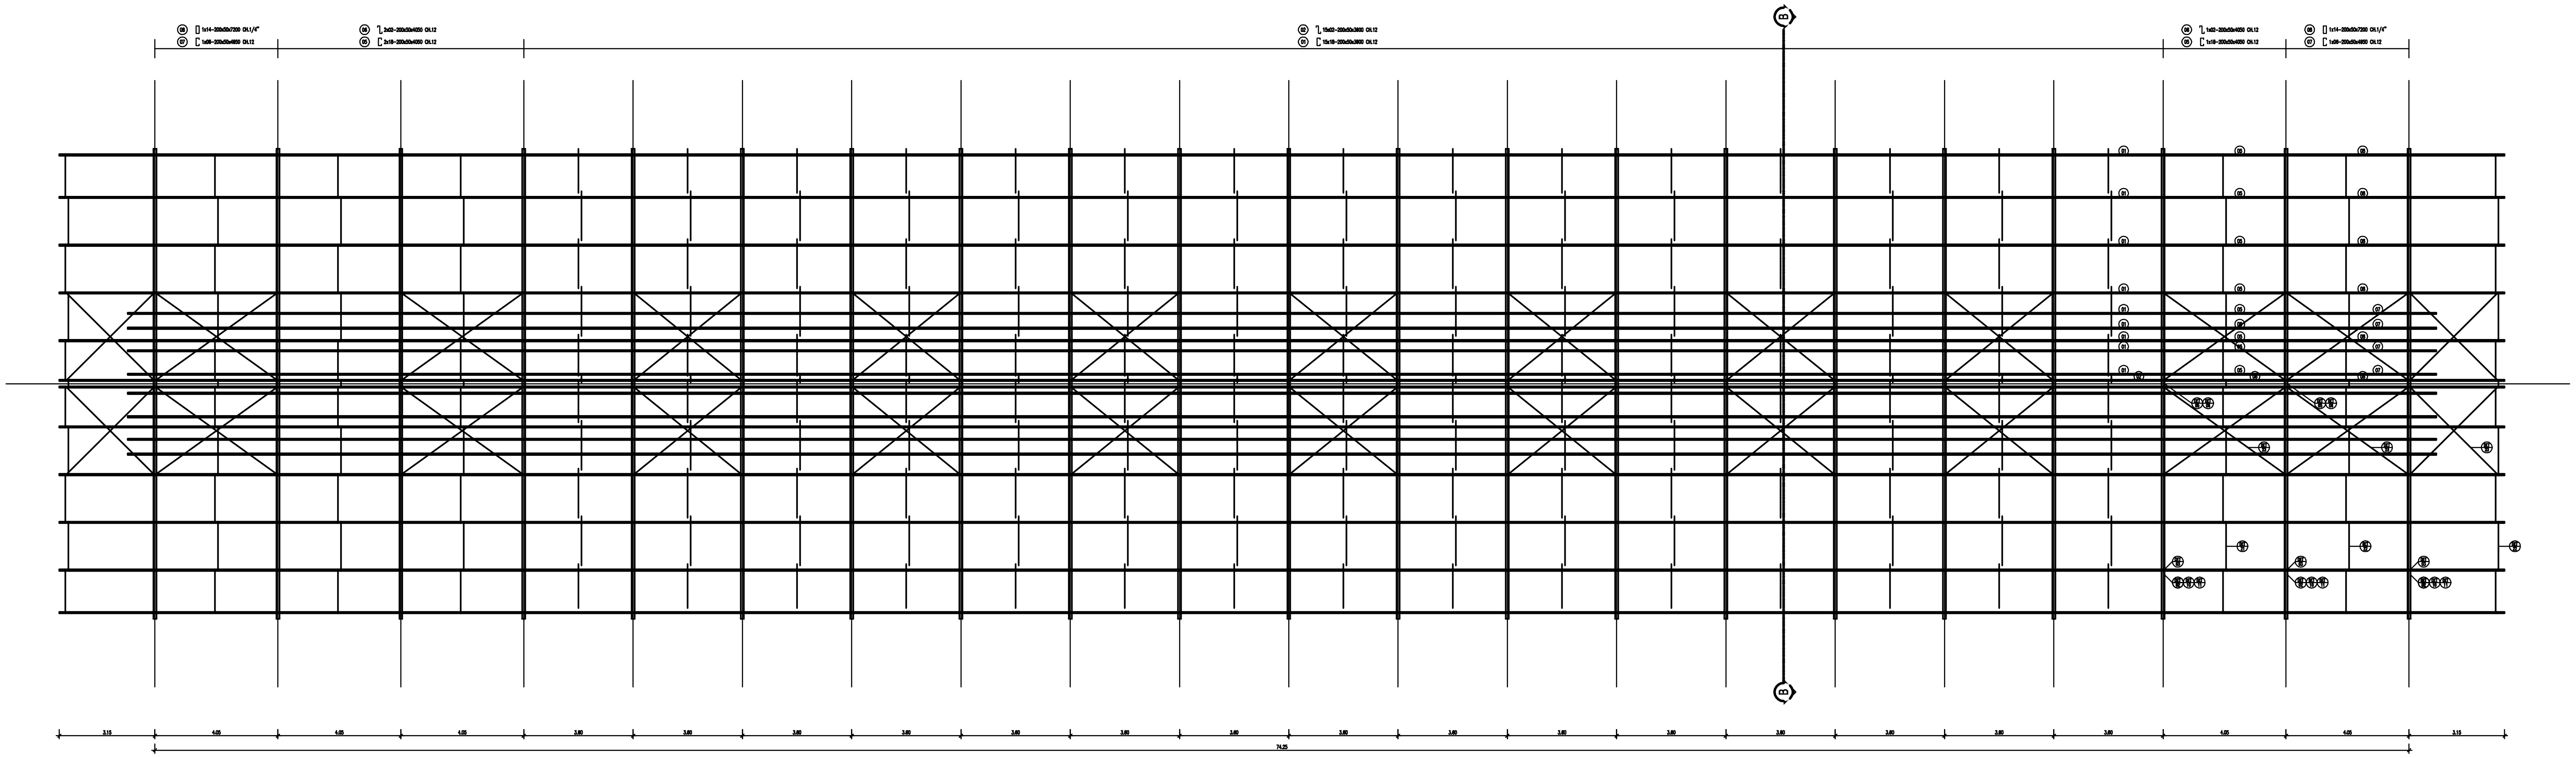

PLANTA DE COBERTURA
ESCALA 1:75

01	TERÇA 200x50x3600-CH.12	270 un	
02	TERÇA 200x50x3600-CH.12	30 un	
03	TERÇA 200x50x4500-CH.12	00 un	
04	TERÇA 200x50x6750-CH.1/4"	00 un	
05	TERÇA 200x50x4050-CH.12	54 un	
06	TERÇA 200x50x4050-CH.12	06 un	
07	TERÇA 200x50x4950-CH.12	16 un	
08	TERÇA 200x50x7200-CH.1/4"	24 un	

UNIVERSIDADE FEDERAL DO AMAZONAS

Prefeitura da UFAM

CAMPUS: **CAMPUS UNIVERSITÁRIO – SETOR NORTE**

OBRA: **FLET – FACULDADE DE LETRAS**

TÍTULO: **ESTRUTURA METÁLICA PLANTA DE COBERTURA**

AUTOR DO PROJETO	ART	DESENHO	DATA	ESCALA	REVISÃO
ORION TEIXEIRA CAROLINO ENGENHEIRO CIVIL – CREA 1033D-AM/RR		ORION	2017	1:75	

PRNACHA: 01.EM.132