DETALHE DA CALHA DOS BLOCOS DE DOIS PAVIMENTO E ANFITEATROS
ESC. 1/5

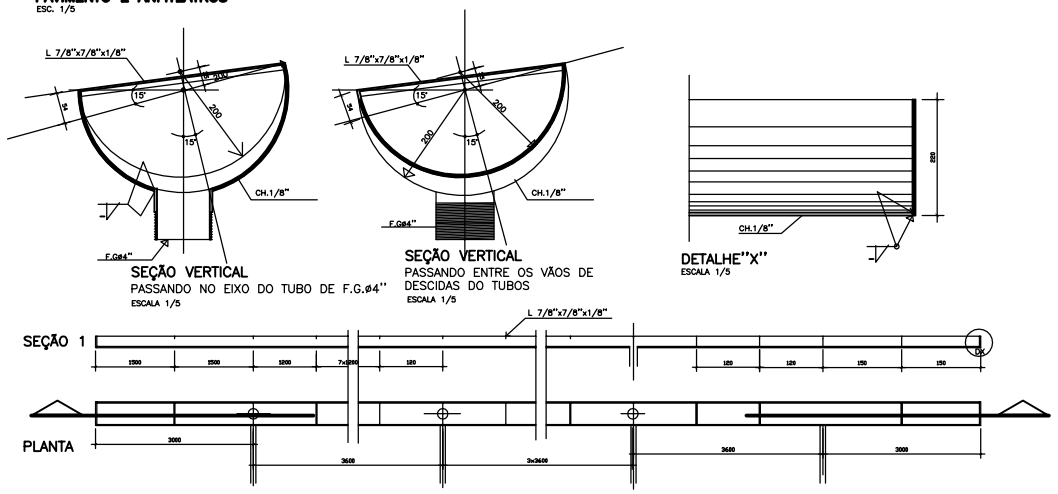

DETALHE DA CALHA DAS PASSARELAS DUPLAS
ESC. 1/5

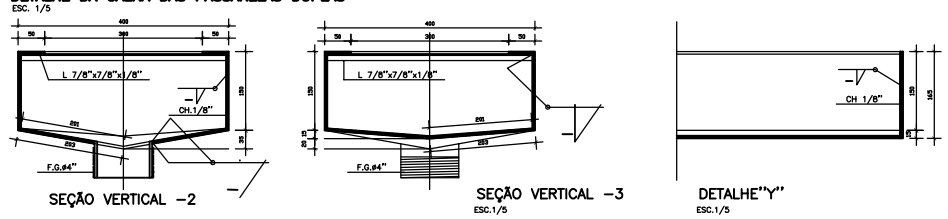

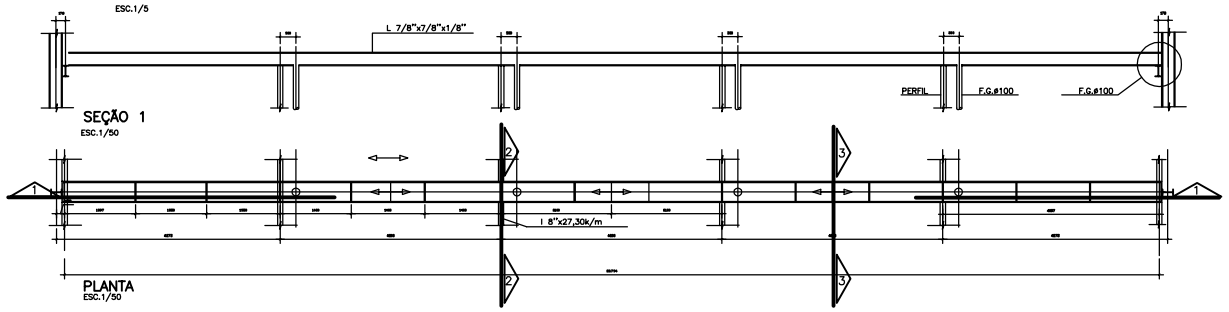

DETALHE DA BRAÇADEIRA DE SUSTENTAÇÃO DA CALHA,ATRAVEIS DO TUBO DE FERRO GALVANIZADO 4"
ESCALA 1/5

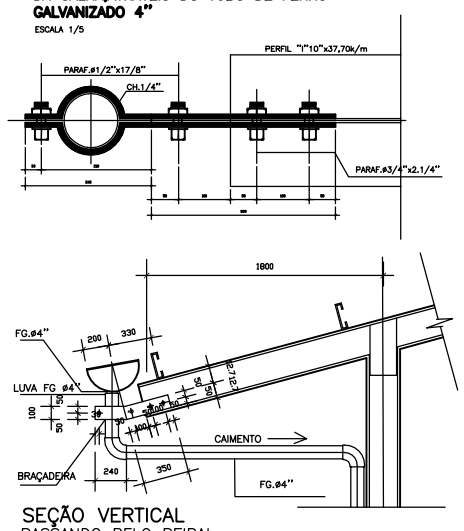

SEÇÃO VERTICAL
PASSANDO PELO BEIRAL
ESCALA 1/20

DETALHE D-19
ESC /15

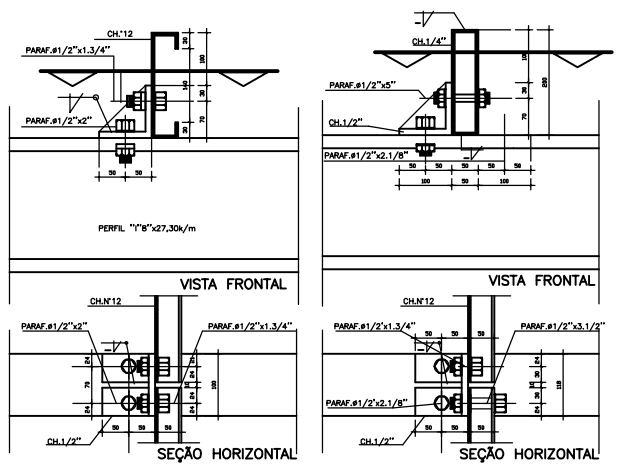

DETALHE D-18
ESC. 1/5

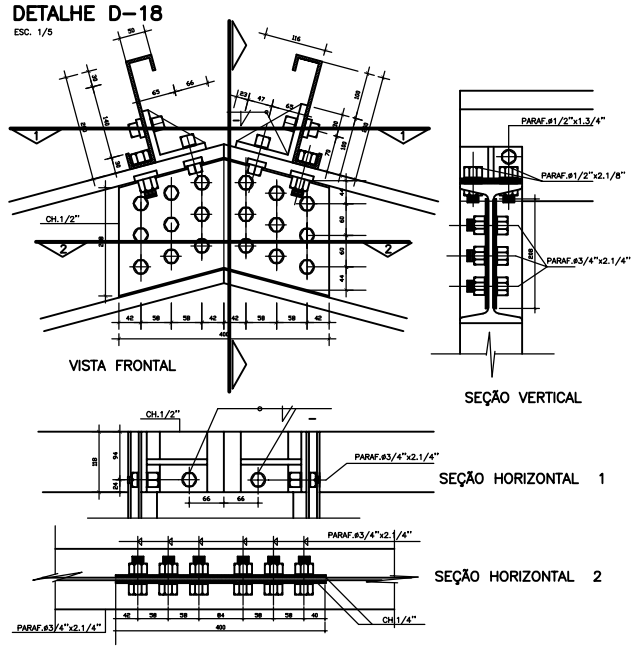

DETALHE D-21
ESC. 1/5

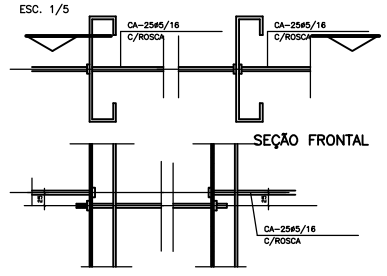

DETALHE D-22
ESC. 1/5

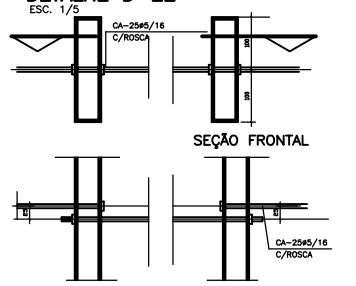

DETALHE D-23
ESC. 1/5

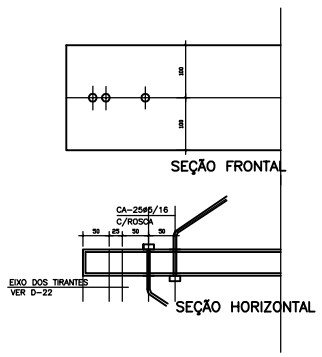

DETALHE D-24
ESC. 1/5

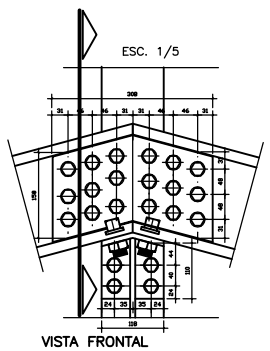

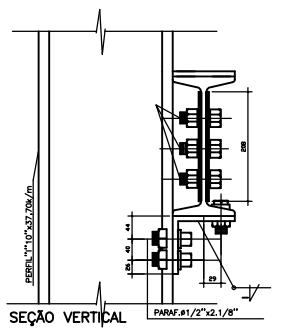

DETALHE D-25
ESC. 1/5

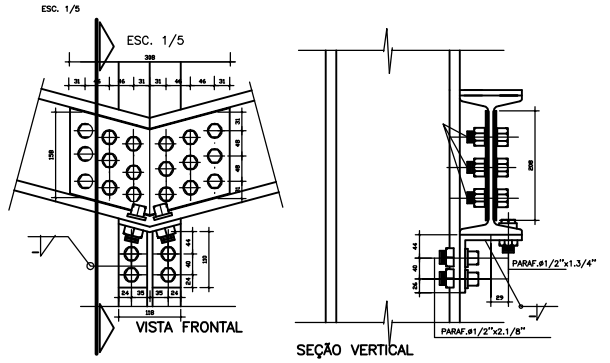

DETALHE D-27
ESC. 1/5

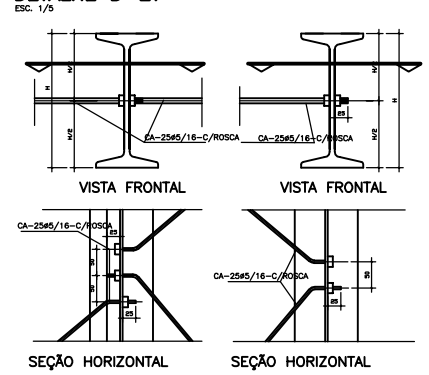

UNIVERSIDADE FEDERAL DO AMAZONAS
Prefeitura da UFAM

CAMPUS: CAMPUS UNIVERSITÁRIO – SETOR NORTE

OBRA: FLET – FACULDADE DE LETRAS

TÍTULO: ESTRUTURA METÁLICA DETALHES

AUTOR DO PROJETO	ART	DESENHO	DATA	ESCALA	REVISÃO
ORION TEIXEIRA CAROLINO ENGENHEIRO CIVIL – CREA 10330-RR/RR		ORION	2017	1:5	

PRANCHA 01.EM.137