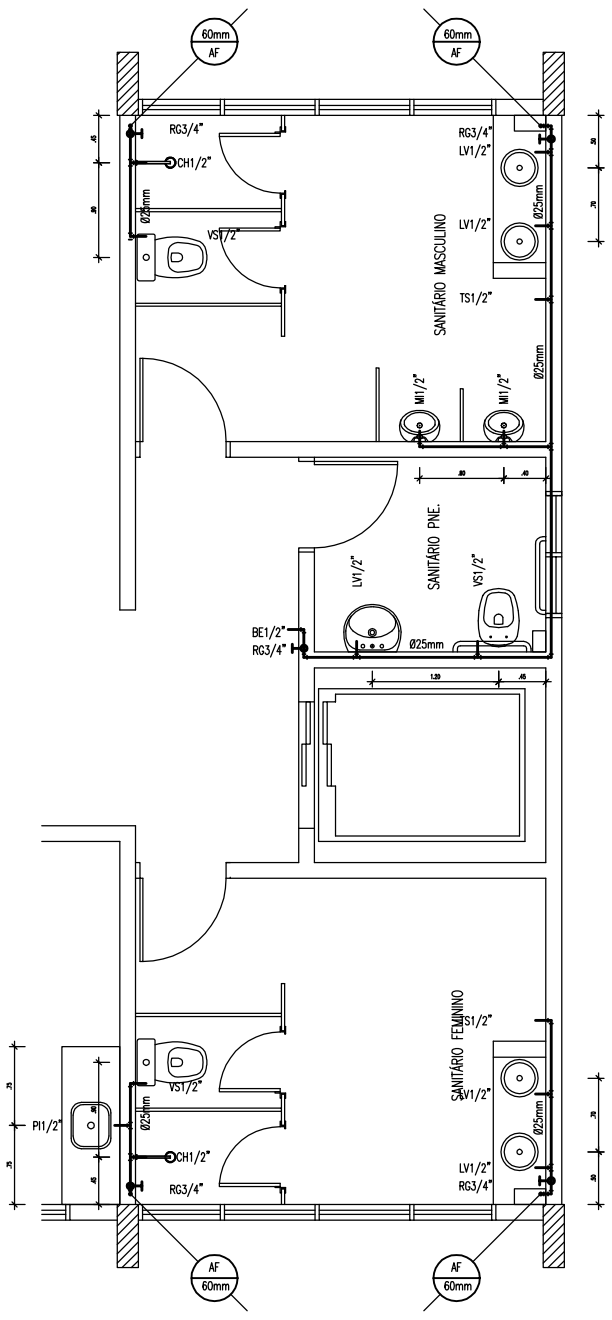

PAVIMENTO 4
DETALHE DOS SANITÁRIOS
ESCALA 1:25

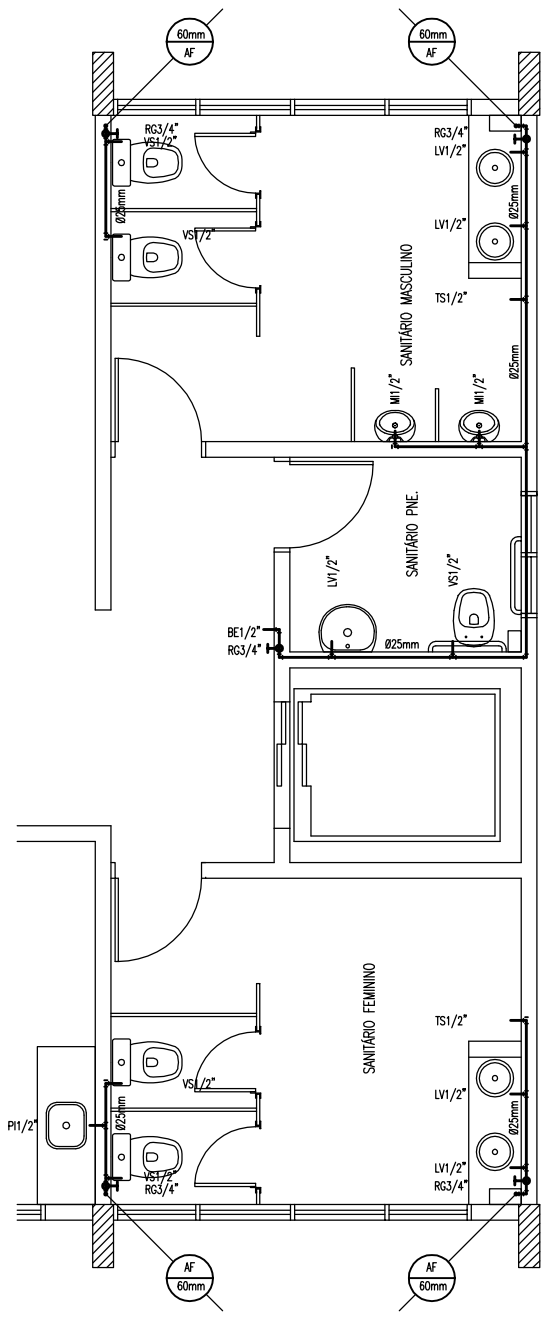

PAVIMENTOS 2 E 3
DETALHE DOS SANITÁRIOS
ESCALA 1:25

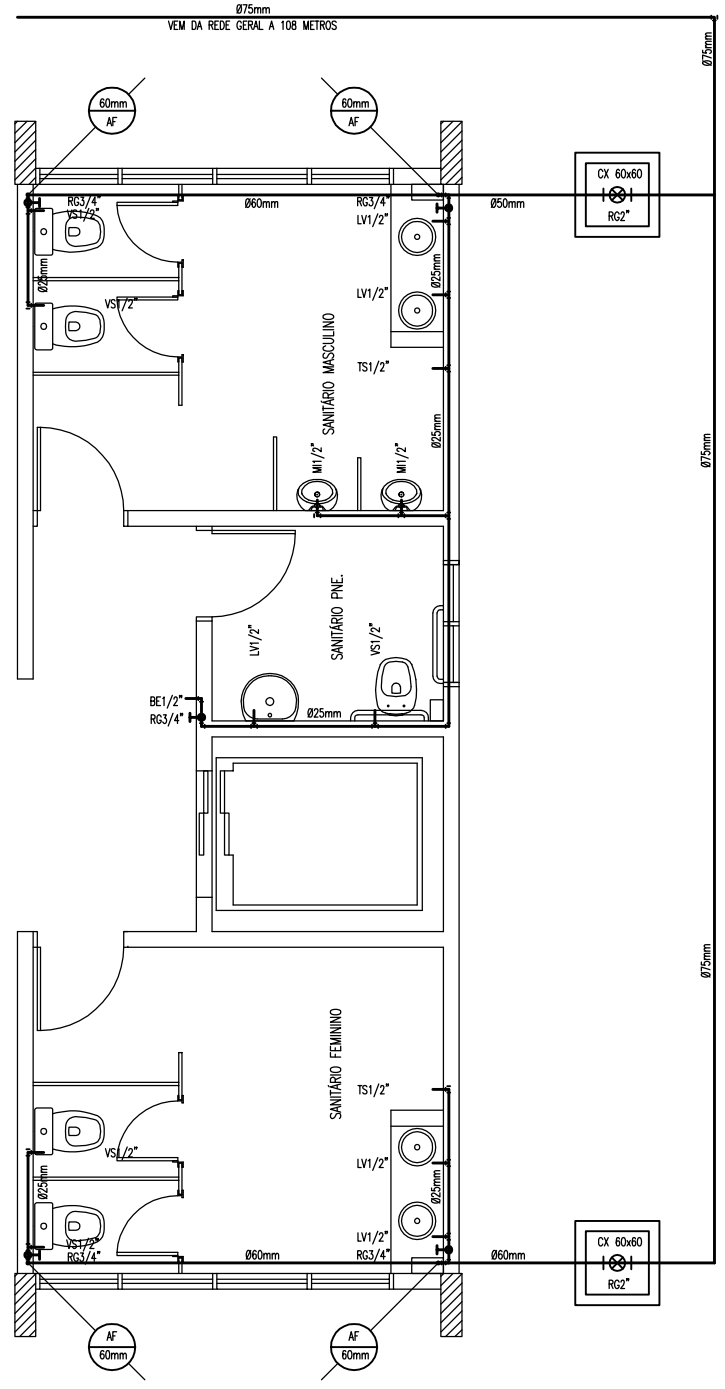

PAVIMENTO 1
DETALHE DOS SANITÁRIOS
ESCALA 1:25

LEGENDA

LV	LAVATÓRIO
VS	VASO SANITÁRIO
CH	CHUVEIRO
PI	PIA
TJ	TORNEIRA DE JARDIM
RG	REGISTRO DE GAVETA
RP	REGISTRO DE PRESÃO
TQ	TANQUE
MQ	MÁQUINA DE LAVAR
DU	DUCHA
TB	TORNEIRA DE BOIA

NOTAS
REDE INTERNA EM TUBO PVC RÍGIDO SOLDÁVEL

UNIVERSIDADE FEDERAL DO AMAZONAS
Prefeitura da UFAM

CAMPUS: CAMPUS UNIVERSITÁRIO – SETOR NORTE

OBRA: FLET – FACULDADE DE LETRAS

TÍTULO: INSTALAÇÃO HIDRÁULICA
PLANTAS

AUTOR DO PROJETO	ART	DESENHO	DATA	ESCALA	REVISÃO
ORION TEIXEIRA CAROLINO ENGENHEIRO CIVIL – CREA 10105-AM/RR		ORION	2017	1:25	

PRANCHA 01.HI.006