



GRADIL METALICO E MOSQUITEIRO

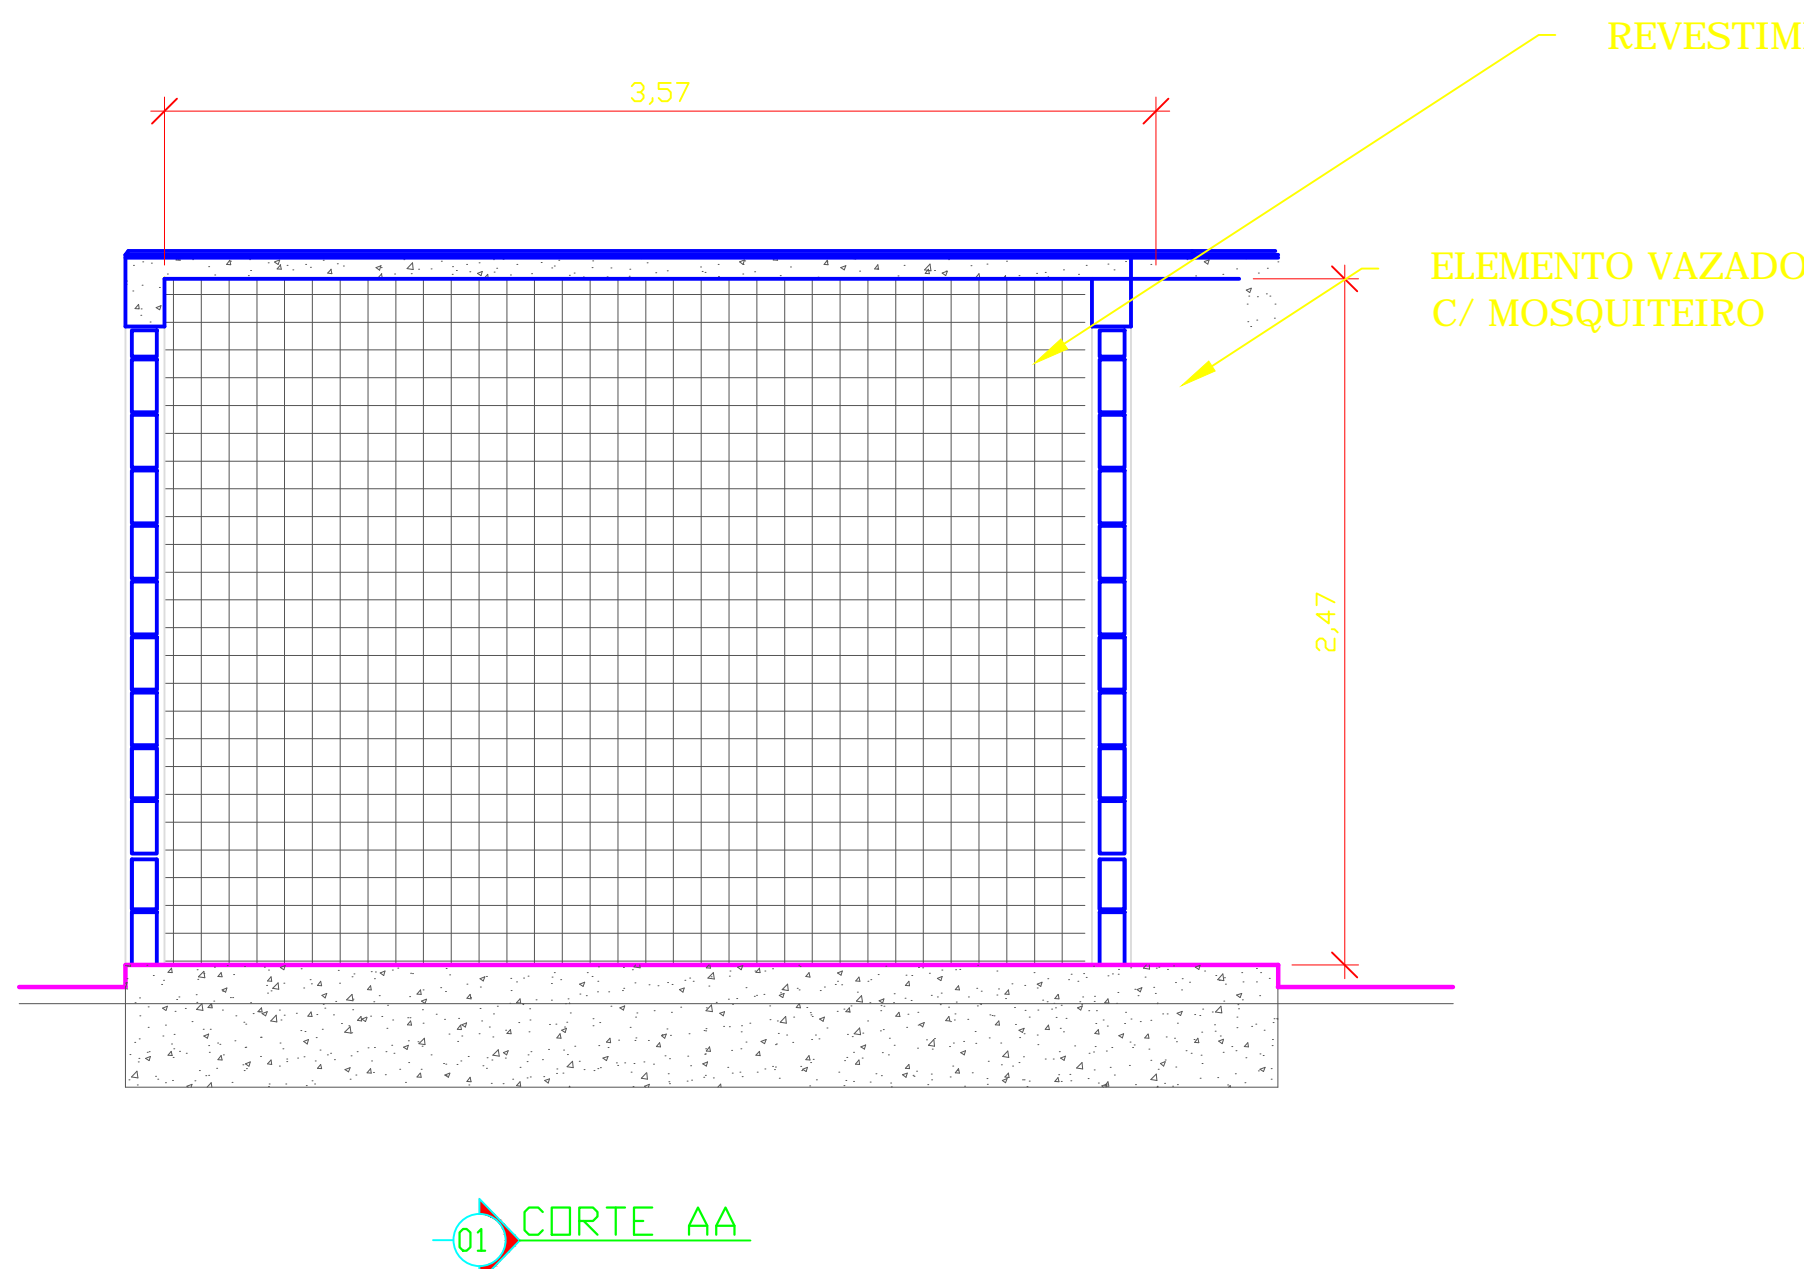

REVESTIMENTO CERAMICO 10 X 10

ELEMENTO VAZADO
C/ MOSQUITEIRO

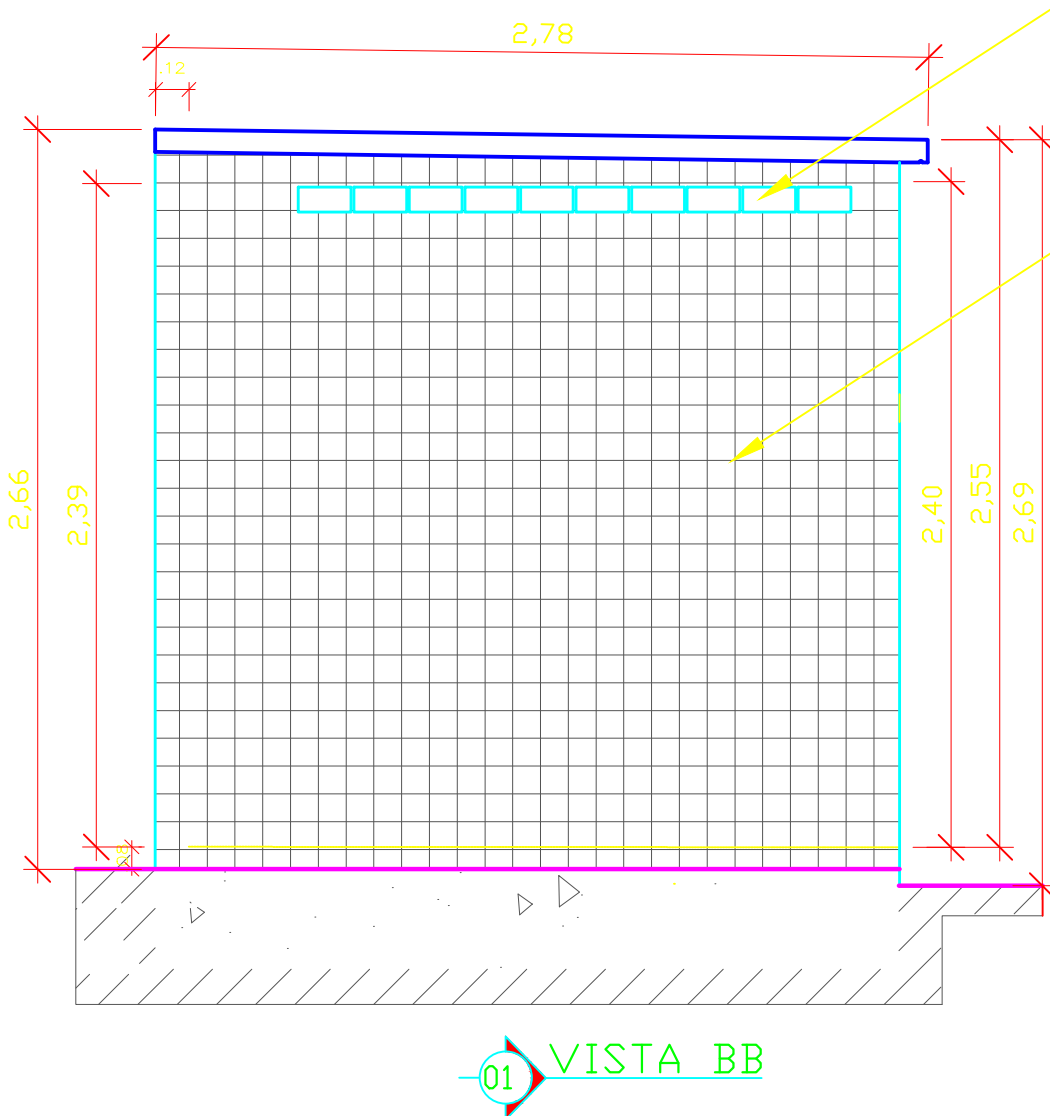

ELEMENTO VAZADO, COM TELA NYLON 2mm

REVESTIMENTO CERAMICO 10 X 10

QUADRO DE ÁREAS

ID	AMBIENTE	ÁREA(m²)
01	Prédio: Pav Térreo	545,70
02	Prédio: Pav Tipo (3 repetições)	529,77
03	Lixeira	7,54
04	Guarita	15,42
05	Estacionamento, piso de blocos de concreto intertravados	260,84
06	Calçadas	198,21
07	Gramma	458,83
08	Terreno de implantação da obra	1.445,13

DECLARAÇÃO DE COMPROMISSO

DECLARAMOS SOB AS PENAS DA LEI, ESTAR CUMPRINDO TODOS OS REQUISITOS EXIGIDOS PELA LEGISLAÇÃO URBANÍSTICA DE MANAUS, COMPROMETENDO-ME A COMPROVAR TAL AFIRMAÇÃO QUANDO DA OBTENÇÃO DO HABITE-SE, SOB PENA DE NÃO OBTÊ-LO.

COMPROMETO-ME AINDA, TER CIÊNCIA QUE A APROVAÇÃO DO PROJETO E INTRODUÇÃO DAS MODIFICAÇÕES NECESSÁRIAS A SUA APROVAÇÃO, NÃO ME EXIME DAS RESPONSABILIDADES ESTABELECIDAS PELAS NORMAS, REGULAMENTOS E LEGISLAÇÃO PERTINENTES ÀS ATIVIDADES PROFISSIONAIS.

AUTOR: _____

RESPONSÁVEL TÉCNICO: _____

PROPRIETÁRIO: _____

CONFORME ART. 1º, § 1º, INCISO V E ART. 2º, DA LEI 858/05

RUBENS FERREIRA FILHO
Arquiteto e Urbanista
CAU A41.003-9

PREFEITO DO CAMPUS UNIVERSITÁRIO

CREA/AM

PREFEITURA DE MANAUS



UNIVERSIDADE FEDERAL DO AMAZONAS - UFAM
PREFEITURA DO CAMPUS UNIVERSITÁRIO
DIVISÃO DE PROJETOS E FISCALIZAÇÃO DE OBRAS



PROJETO / OBRA

PROJETO DA LIXEIRA
RESIDENCIA UNIVERSITÁRIA MANAUS

ENDEREÇO

AV. RODRIGO OTÁVIO N° 6200, COROADO, MANAUS-AM

AUTOR

RUBENS FERREIRA FILHO - CAU A41.003-9
Arquiteto e Urbanista
e-mail: filhorub@hotmail.com
Fone: 0(xx) 92-98140.0422 / 0(xx) 92-3305-1181 RAMAL4010

PROJETO

A R Q U I T E T U R A

TÍTULO

PLANTA BAIXA
VISTA AA
CORTES AA E BB

NOTAS

COTAS EM METROS
ESCALA PARA PLOTAGEM: INDICADA
IMPRESSÃO COLORIDA

ESCALA

INDICADA

AUTOR PROJETO

ARQ. RUBENS F. FILHO

RRT

DATA

OUTUBRO/ 2016

ALTERAÇÃO

PROJETO N°

DATA

DESCRIÇÃO / ALTERAÇÃO

VISTO

REV-01

27/04/2017

COMPATIBILIZAÇÃO COM PROJETO DE ARQUITETURA

EDIVAL COSTA

PROIBIDAS ALTERAÇÕES E REPRODUÇÕES POR TERCEIROS - DIREITOS AUTORAIS RESERVADOS - LEI 9610/98
DECLARO, SOB AS PENAS DA LEI, ESTAR CUMPRINDO TODOS OS REQUISITOS EXIGIDOS PELA LEGISLAÇÃO URBANÍSTICA DE MANAUS, COMPROMETENDO-ME A COMPROVAR TAL AFIRMAÇÃO QUANDO DA OBTENÇÃO DO HABITE-SE SOB A PENA DE NÃO OBTÊ-LO.

COMPROMETO-ME AINDA, TER CIÊNCIA QUE A APROVAÇÃO DO PROJETO E INTRODUÇÃO DAS MODIFICAÇÕES NECESSÁRIAS A SUA APROVAÇÃO NÃO ME EXIME DAS RESPONSABILIDADES ESTABELECIDAS PELAS NORMAS, REGULAMENTOS E LEGISLAÇÃO PERTINENTES ÀS ATIVIDADES PROFISSIONAIS, CONFORME A LEI Nº 858/2005, ART. 1º, §1º, INCISO V e ART. 2º, §2º.

ARQ22/22