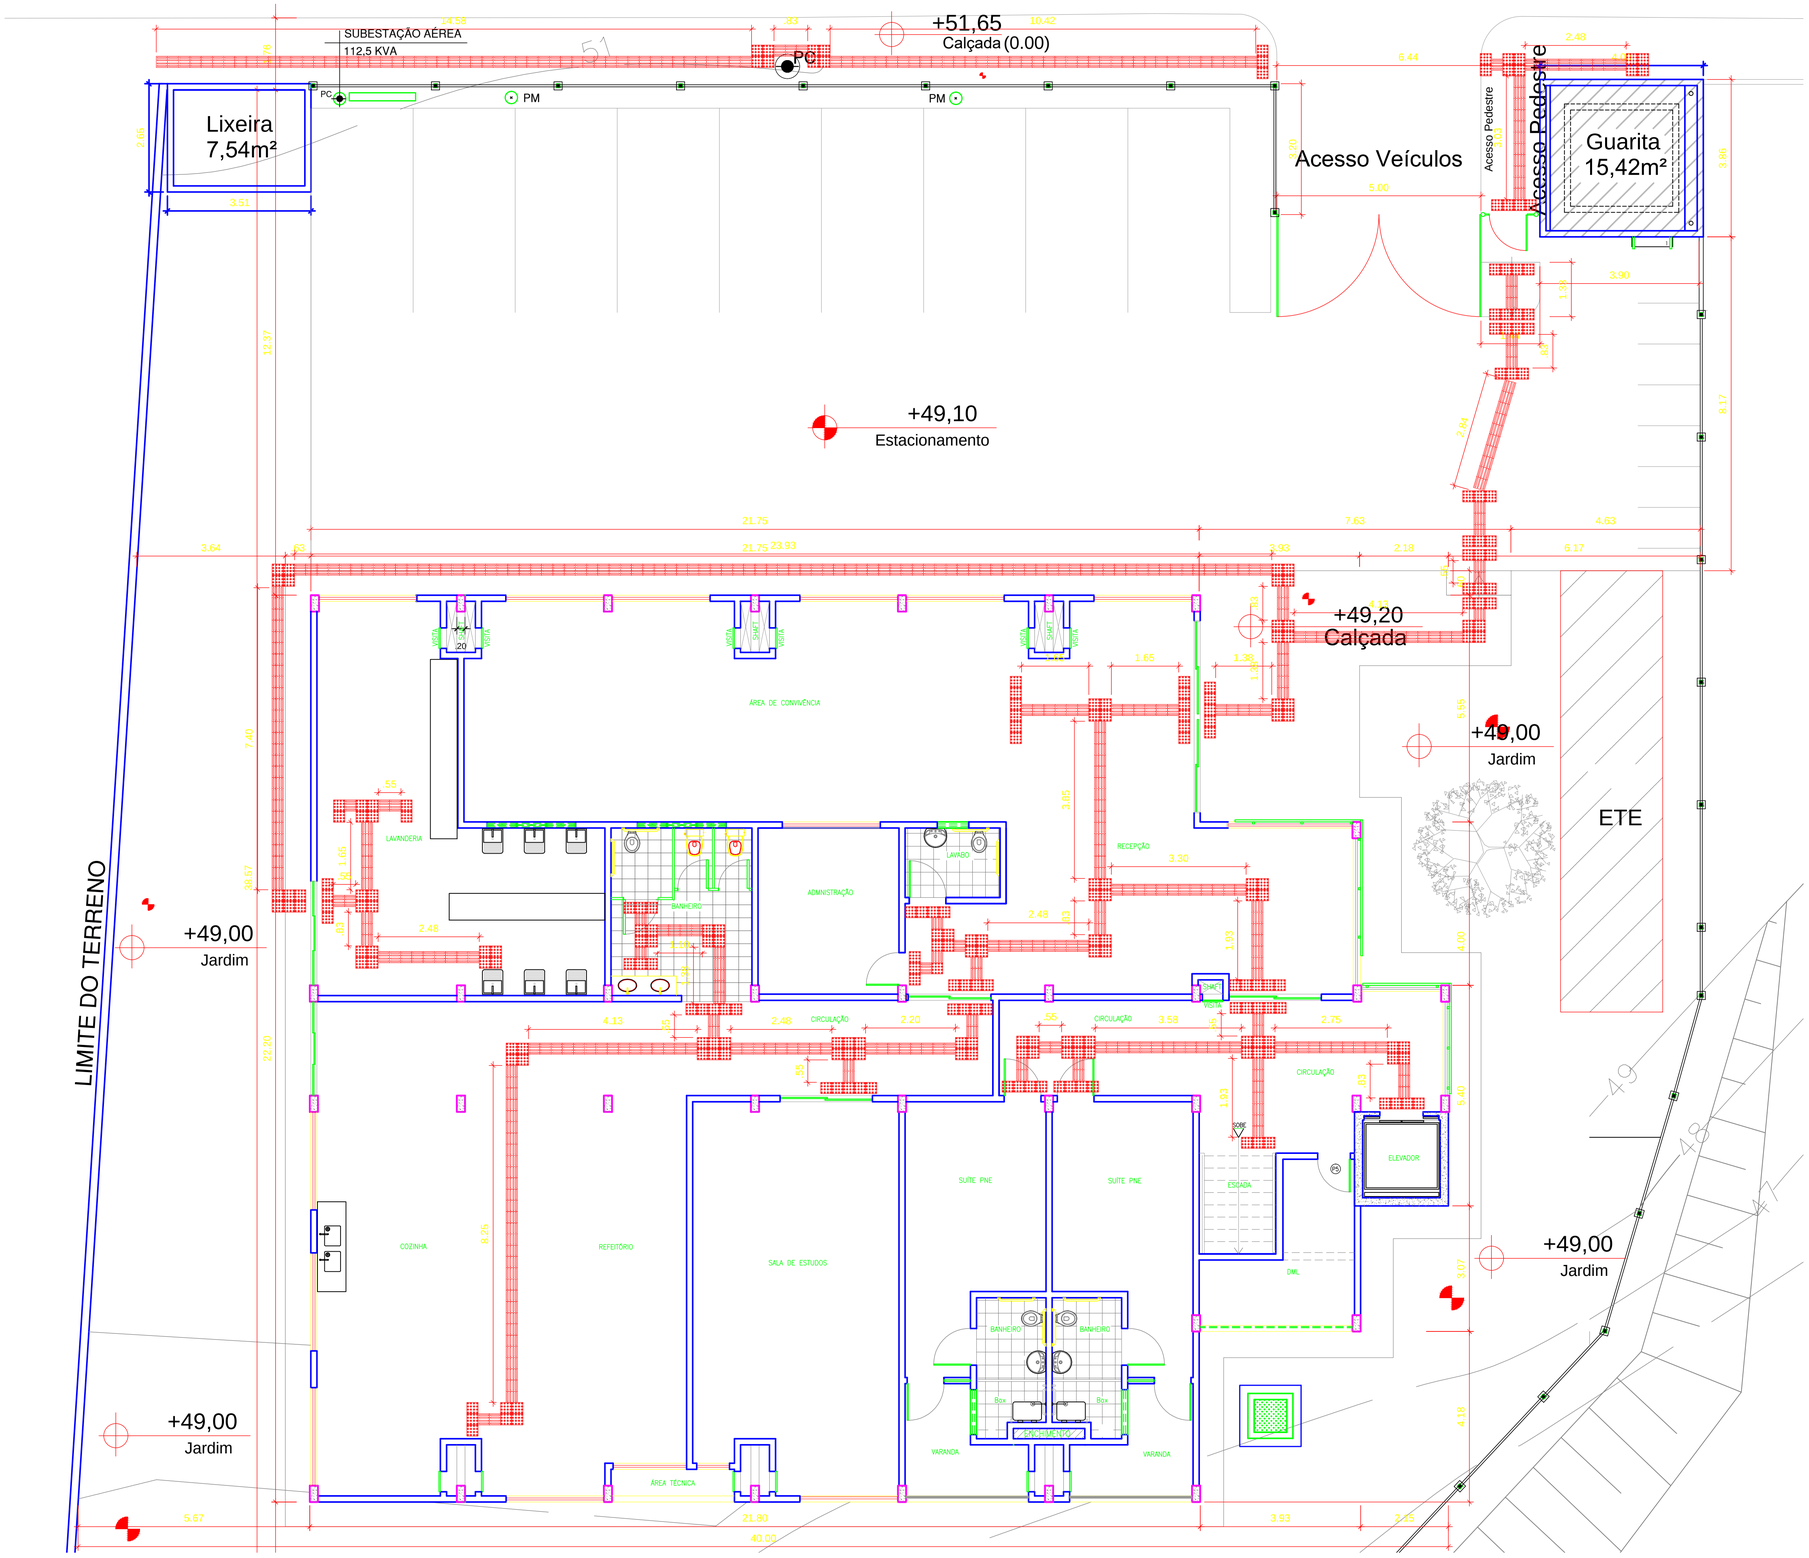

ACESSIBILIDADE PLANTA GERAL

EDIFICAÇÃO RESIDÊNCIA UFAM

ESCALA 1/75

01

LEGENDA

TIPO	DESCRIÇÃO	ÁREA	
		INTERNA	EXTERNA
	Piso tátil (direcional), em ladrilho de concreto e tonalidade contrastante (amarelo)	14,20m2	19,56m2
	Piso tátil (alerta), em ladrilho de concreto e tonalidade contrastante (amarelo)	13,15m2	5,98m2

RUBENS FERREIRA FILHO
Arquiteto e Urbanista
CAU: A41.003-9

PREFEITO DO CAMPUS UNIVERSITÁRIO

CREA/AM

PREFEITURA DE MANAUS

UNIVERSIDADE FEDERAL DO AMAZONAS - UFAM
PREFEITURA DO CAMPUS UNIVERSITÁRIO
DIVISÃO DE PROJETOS E FISCALIZAÇÃO DE OBRAS

Prefeitura da UFAM

PROJETO / OBRA: PROJETO ARQUITETÔNICO
RESIDENCIA UNIVERSITÁRIA MANAUS

ENDEREÇO: AV. RODRIGO OTÁVIO N° 6200, COROADO, MANAUS-AM

AUTOR
RUBENS FERREIRA FILHO - CAU A41.003-9
Arquiteto e Urbanista
e-mail: filhorub@hotmail.com
Fone: 0(xx) 92-98140,0422 / 0(xx) 92-3305-1181 RAMAL4010

PROJETO: A R Q U I T E T U R A

TÍTULO
DETALHES CONSTRUTIVOS
PLANTA GERAL - ACESSIBILIDADE

DET 01/06

NOTAS
COTAS EM METROS
ESCALA PARA PLOTAGEM: 1:75
IMPRESSÃO EM PRETO E BRANCO

ESCALA	AUTOR PROJETO	RRT	DATA
1 : 75	ARQ. RUBENS F. FILHO		OUTUBRO/ 2016

ALTERAÇÃO PROJETO N°	DATA	DESCRIÇÃO / ALTERAÇÃO	VISTO
REV-01	01/06/2017	LOCAÇÃO ETE, ALTERAÇÃO LIXEIRA E GUARITA	EDIVAL COSTA

PROIBIDAS ALTERAÇÕES E REPRODUÇÕES POR TERCEIROS - DIREITOS AUTORAIS RESERVADOS - LEI 9610/98
DECLARO SOB AS PENAS DA LEI, ESTAR CUMPRINDO TODOS OS REQUISITOS EXIGIDOS PELA LEGISLAÇÃO URBANÍSTICA DE MANAUS, COMPROMETENDO-ME A COMPROVAR TAL AFIRMAÇÃO QUANDO DA OBTENÇÃO DO HABITE-SE SOB A PENA DE NÃO OBTÊ-LO.
COMPROMET-ME AINDA, TER CIÊNCIA QUE A APROVAÇÃO DO PROJETO E INTRODUÇÃO DS MODIFICAÇÕES NECESSÁRIAS A SUA APROVAÇÃO, NÃO ME EXIME DAS RESPONSABILIDADES ESTABELECIDAS PELAS NORMAS, REGULAMENTOS E LEGISLAÇÃO PERTINENTES AS ATIVIDADE PROFISSIONAIS, CONFORME A LEI N° 858/2005, ART. 1°, §1°, INCISO V e ART. 2°, §2°.