


Esquema Vertical  
Sem Escala

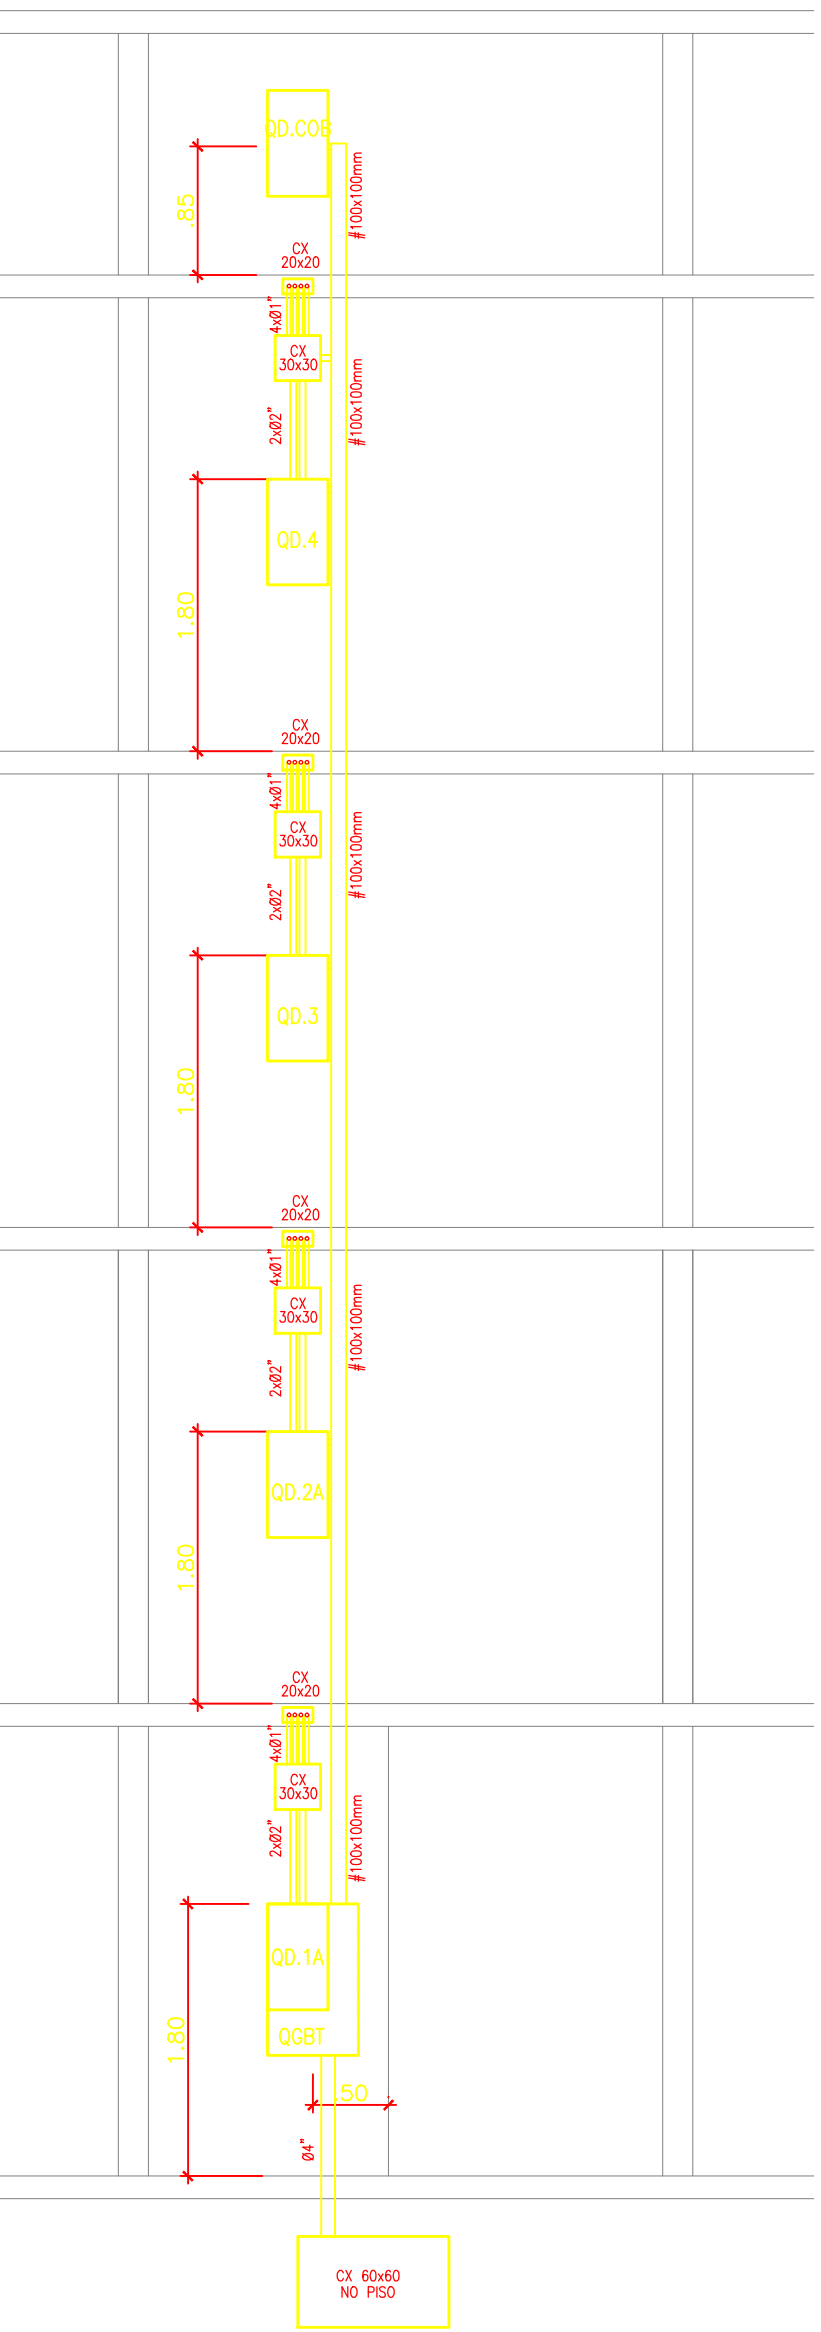

CORTE



ELEVÇÃO


Quadro	Descrição	Esquema	V (V)	Pot. total. (W)	Pot. – R (W)	Pot. – S (W)	Pot. – T (W)	Demanda total (VA)	Demanda – R (VA)	Demanda – S (VA)	Demanda – T (VA)	Seção (mm2)	Disj (A)	Conduto
QD–1	Pavimento Térreo	3F+N+T	220 / 127 V	22063	5324	6982	9758	18393	6190	5896	6308	16	63.0	#100 x 100
QD–2	Pavimento 02	3F+N+T	220 / 127 V	47550	16640	14960	15950	34906	11497	11743	11665	50	125.0	#100 x 100
QD3	Pavimento 03	3F+N+T	220 / 127 V	47550	16640	14960	15950	34906	11497	11743	11665	50	125.0	#100 x 100
QD4	Pavimento 04	3F+N+T	220 / 127 V	47550	16640	14960	15950	34906	11497	11743	11665	50	125.0	#100 x 100
QD–COB	Cobertura	3F+N+T	220 / 127 V	13432	4565	4433	4433	17332	5874	5729	5729	10	40.0	#100 x 100
QGBT	QGBT	3F+N+T	220 / 127 V	178145	59809	56295	62041	123668	41041	41024	41603	300	400.0	ø4”
QM	Medição	3F+N+T	220 / 127 V	178145	59809	56295	62041	123668	41041	41024	41603	300	400.0	ø4”

MANASSÉS IBERNON MAIA  
Engenheiro Civil  
CREA: 111160-D-AM  
ART: 001632/2010

PREFEITO DO CAMPUS UNIVERSITÁRIO

CREA/AM

PREFEITURA DE MANAUS



UNIVERSIDADE FEDERAL DO AMAZONAS - UFAM  
PREFEITURA DO CAMPUS UNIVERSITÁRIO  
DIVISÃO DE PROJETOS E FISCALIZAÇÃO DE OBRAS



Prefeitura da  
UFAM

PROJETO / OBRA

PROJETO DE INSTALAÇÕES ELÉTRICAS  
RESIDENCIA UNIVERSITARIA MANAUS

ENDEREÇO

AV. RODRIGO OTÁVIO N° 6200, COROADO, MANAUS-AM

AUTOR

MANASSÉS IBERNON MAIA - CREA - 11116/D-AM  
Engenheiro Civil  
e-mail: manasses@ufam.edu.br  
Fone: 0(xx) 92-3305-1181 RAMAL4010

PROJETO

INSTALAÇÕES ELÉTRICAS

TÍTULO

INSTALAÇÕES ELÉTRICAS  
ESQUEMA VERTICAL

NOTAS

COTAS EM METROS  
ESCALA: INDICADA  
IMPRESSÃO EM PRETO E BRANCO

IEL  
10/12

ESCALA INDICADA

DESENHO MANASSÉS

REV. DESENHO REV-02

DATA ABRIL/2017

ALTERAÇÃO PROJETO N°

DATA

DESCRIÇÃO / ALTERAÇÃO

VISTO

REV-00

17/11/2009

EMIÇÃO INICIAL

MANASSÉS

REV-01

20/11/2016

ADICIONADO ELEVADOR E NOVO LAYOUT NO TERREO

MANASSÉS

REV-02

20/04/2017

COMPATIBILIZAÇÃO COM PROJETO DE ARQUITETURA

EDIVAL COSTA

PROIBIDAS ALTERAÇÕES E REPRODUÇÕES POR TERCEIROS - DIREITOS AUTORAIS RESERVADOS - LEI 9610/98

Configuração de Penos	
Colocar em	mm
- Espessura = 0.05	
- Color = Black	
- GrayScale =	
QEm exceção dos seguintes:	
Penal Espessura	
1	0.10
2	0.20
3	0.30
4	0.40
5	0.50
6	0.60
7	0.15
8	0.05