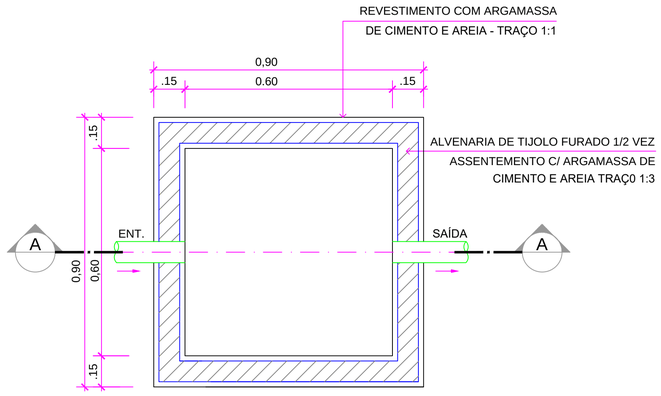

PLANTA BAIXA – C.A.G.

SEM ESCALA

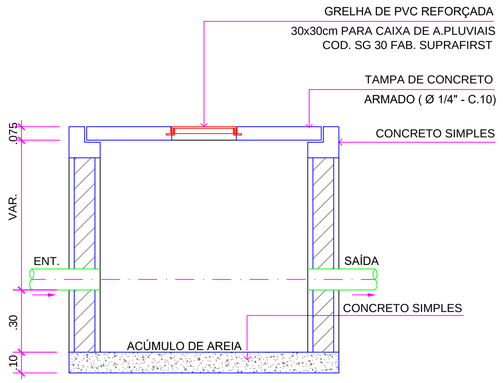

CORTE A–A – C.A.G.

SEM ESCALA

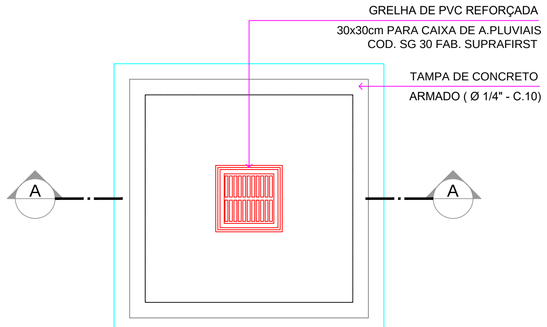

VISTA DA TAMPA – C.A.G.

SEM ESCALA

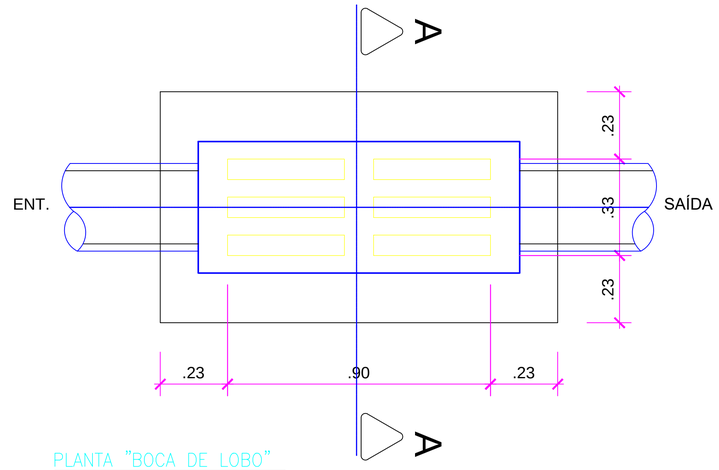

PLANTA "BOCA DE LOBO"

ESCALA 1:10

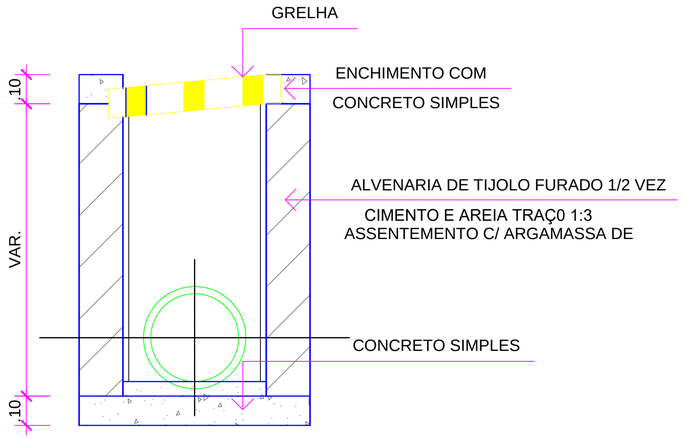

CORTE A–A

ESCALA 1:10

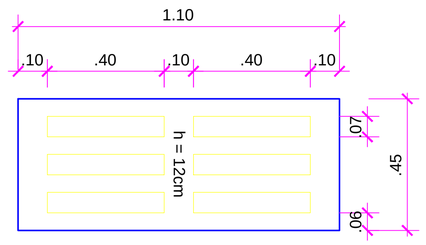

DETALHE DA GRELHA

ESCALA 1:10

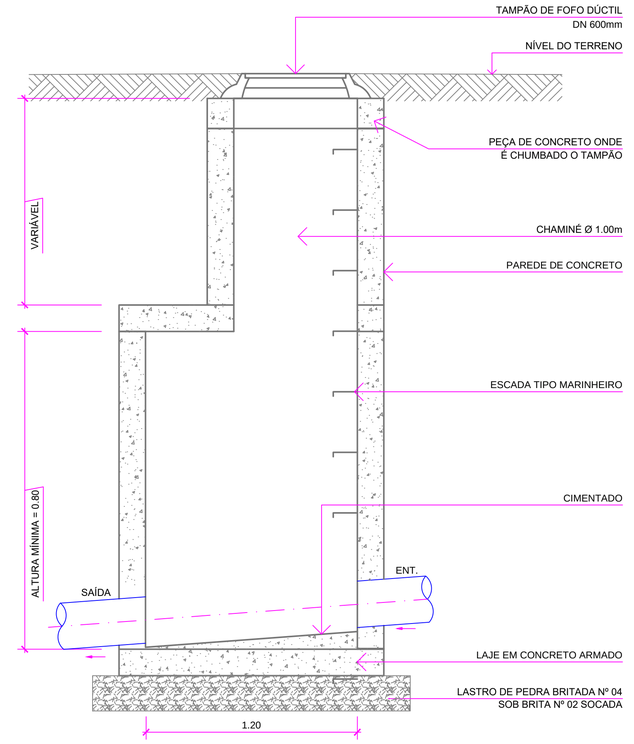

DETALHE "POÇO DE VISITA COM CHAMINÉ"

SEM ESCALA

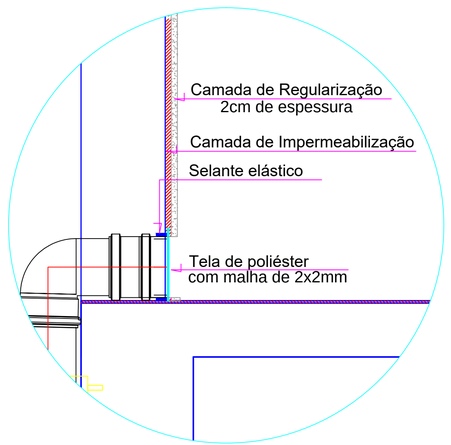

DETALHE 01

ESCALA SEM ESCALA

ITEM	LEGENDA NUMERICA - INST.ÁGUAS PLUVIAIS	ITEM	LEGENDA NUMERICA - INST.ÁGUAS PLUVIAIS	ITEM	LEGENDA NUMERICA - INST.ÁGUAS PLUVIAIS	ITEM	LEGENDA NUMERICA - INST.ÁGUAS PLUVIAIS	ITEM	LEGENDA NUMERICA - INST.ÁGUAS PLUVIAIS
01	Tubo Esgoto de PVC Rigido DN 100 (mm)								
02	Tubo Esgoto de PVC Rigido DN 300 (mm)								
03	Curva 87°30' Curta c/ Bolsas p/ Pé de Coluna SR Ø100mm								
04	Finca Pino Completo								
05	Braçadeira Tipo "D"								
06	Ralo Semi-Esférico tipo Abacaxi Ø150mm								
07	Redução PVC/Esgoto Ø150mmx100mm								
08	Joelho 90° com Bolsa e Anel de Vedação DN 40								
09	Joelho 45° Esg. Série Normal DN 40								
10	Joelho de Redução 90° PVC/Soldável Ø25mmx20mm								
11	Té PVC/Soldável Ø25mm								
12	Joelho 90º PVC/Soldável Ø25mm								

JERÔNIMO WALLAGE ARAÚJO MORAIS
Engenheiro Civil
CREA: 12300-AM
ART: 151420/2010

PREFEITO DO CAMPUS UNIVERSITÁRIO

CREA/AM

PREFEITURA DE MANAUS

UNIVERSIDADE FEDERAL DO AMAZONAS - UFAM
PREFEITURA DO CAMPUS UNIVERSITÁRIO
DIVISÃO DE PROJETOS E FISCALIZAÇÃO DE OBRAS

Prefeitura da UFAM

PROJETO / OBRA: INSTALAÇÕES DE ÁGUAS PLUVIAIS
RESIDÊNCIA UNIVERSITÁRIA MANAUS

ENDEREÇO: AV. RODRIGO OTÁVIO Nº 6200, COROADO, MANAUS-AM

AUTOR
Jerônimo W. Araújo Morais - CREA 12300-D/AM
Engenheiro Civil

PROJETO
INSTALAÇÕES DE ÁGUAS PLUVIAIS

TÍTULO
INSTALAÇÕES DE ÁGUAS PLUVIAIS - DETALHES

NOTAS

COTAS EM METROS
ESCALA: INDICADA
IMPRESSÃO EM PRETO E BRANCO

IAP
06/06

ESCALA	DESENHO	REV. DESENHO	DATA
INDICADA	JERONIMO	REV-01	2017

ALTERAÇÃO PROJETO Nº	DATA	DESCRIÇÃO / ALTERAÇÃO	VISTO
REV-01	07/06/2017	ADEQUAÇÃO COM OS NOVOS PROJETOS DE ARQUITETURA DO TERREO E INCLUSÃO DAS INSTALAÇÕES DO BANHEIRO, LAVANDERIA E LAVABO (DETALHES 07 E 08).	EDIVAL COSTA

PROIBIDAS ALTERAÇÕES E REPRODUÇÕES POR TERCEIROS - DIREITOS AUTORAIS RESERVADOS - LEI 9610/98