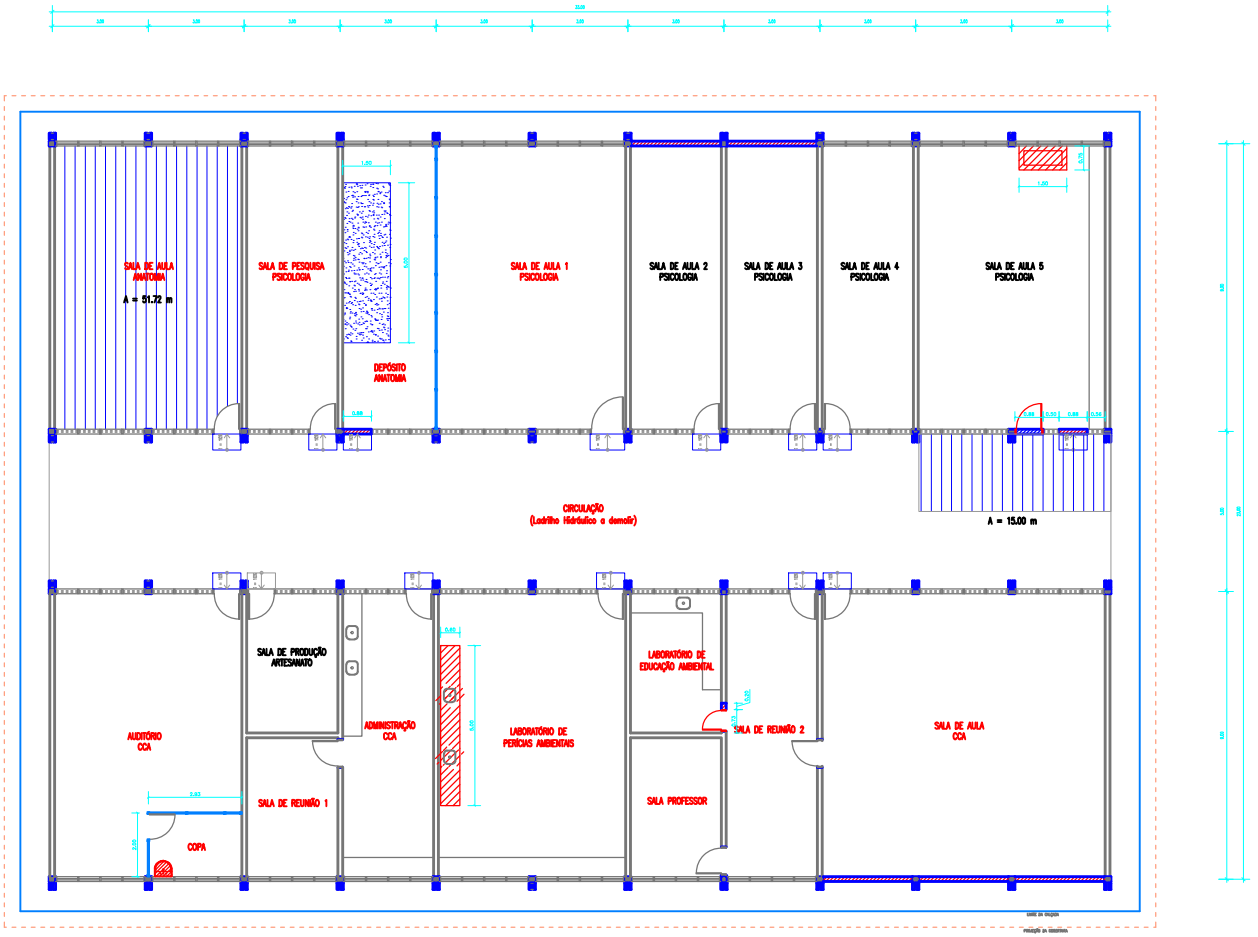

PLANTA BAIXA - DEMOLIÇÃO / CONSTRUÇÃO

Escala 1:75

LEGENDA	
	ALVENARIA A CONSTRUIR
	ALVENARIA / BANCADA A DEMOLIR
	ALVENARIA A DEMOLIR PARA VÃO DE ESQUADRIA
	DIVISÓRIA A EXECUTAR
	ATERRO E CONTRA-PISO A EXECUTAR
	FORRO EM PVC BRANCO A EXECUTAR
	RAMPA DE ACESSIBILIDADE (i = 10%) A EXECUTAR
	PORTA A SER SUBSTITUÍDA

NOTAS

- DEMOLIR O PISO CERÂMICO DOS AMBIENTES CUJO NOME ESTÁ EM VERMELHO, EXECUTAR NOVA REGULARIZAÇÃO, PISO CERÂMICO TIPO A 45 x 45 cm, CARGO PLUS BONE - ELIANA, E RODAPÉ CERÂMICO;

- DEMOLIR O PISO EM LADRILHO HIDRÁULICO DA CIRCULAÇÃO, EXECUTAR NOVO PISO EM LADRILHO HIDRÁULICO, MANTENDO A PAGINAÇÃO ORIGINAL;

- DEMOLIR O REVESTIMENTO CERÂMICO DA PAREDE (ÁREA 1.50 m²) PRÓXIMO À BANCADA A DEMOLIR NA SALA DE AULA 5 PSICOLOGIA;

- DEMOLIR A ALVENARIA PARA VÃO DE ESQUADRIA APENAS A ÁREA REFERÊNTE AO PRÓPRIO VÃO;

- EXECUTAR ATERRO NA ÁREA HACHURADA (Ver Legenda) COM SOLO ARGILOSO COMPACTADO, h = 50 cm, E CONTRA-PISO h = 5 cm (NIVELADO COM O CONTRA-PISO EXISTENTE);

- EXECUTAR FORRO EM PVC BRANCO NA ÁREA HACHURADA (Ver Legenda) E FINALIZAÇÃO DO FORRO NA CIRCULAÇÃO (A = 5.0 m²) INCLUINDO CONFECÇÃO DAS TAMPAS DE 10 ALÇAPÕES EM PVC;

- EXECUTAR RAMPAS DE ACESSIBILIDADE NAS PORTAS DA CIRCULAÇÃO. i = 10%. COM REVESTIMENTO EM LADRILHO HIDRÁULICO;

- DESINSTALAR PORTAS QUE SERÃO SUBSTITUÍDAS;

- SUBSTITUIÇÃO DE 50% DAS JANELAS, TROCAR AS QUE SE ENCONTRAM COM VIDRO QUEBRADO, COM PEÇAS DANIFICADAS E DETERIORADAS PELA AÇÃO DE CUPIM OU INFILTRAÇÃO, POR NOVA DE IGUAL MODELO;

- PINTURA DE 100% DAS JANELAS (ANTIGAS E NOVAS) C/ ESMALTE SINTÉTICO FOSCO PRETO;

- SUBSTITUIÇÃO DE 10% DAS TELHAS, TROCAR AS QUE SE ENCONTRAM AVARIADAS;

- ALVENARIA EM TIJILO CERÂMICO 9 x 19 x 19 cm REVESTIDA COM CHAPISCO, REBOCO, SELADOR, MASSA ACRÍLICA E TINTA ACRÍLICA BRANCO NEVE FOSCO;

- PÉ-DIREITO DE 3,0 m.

UNIVERSIDADE FEDERAL DO AMAZONAS
PREFEITURA DO CAMPUS UNIVERSITÁRIO
DEPARTAMENTO DE MANUTENÇÃO

PROJETO / OBRA: REFORMA DO BLOCO C
ENDEREÇO: AV. GEN. RODRIGO OTÁVIO O JORDÃO, N° 3000, COROADO - MANAUS / AM

ARQUITETURA

PRANCHA: **ARQ 02**

TÍTULO: PLANTA BAIXA DEMOLIÇÃO / CONSTRUÇÃO
AUTOR: ENG. LEONARDO MEDEIROS LIMA
ESCALA: 1:75 | ÁREA DE REFORMA: 768,00 m² | REVISÃO: 00
ETAPA: P. EXECUTIVO | ÁREA CONSTRUÍDA: 768,00 m² | DATA: 19/05/2017