


PAVIMENTO 2

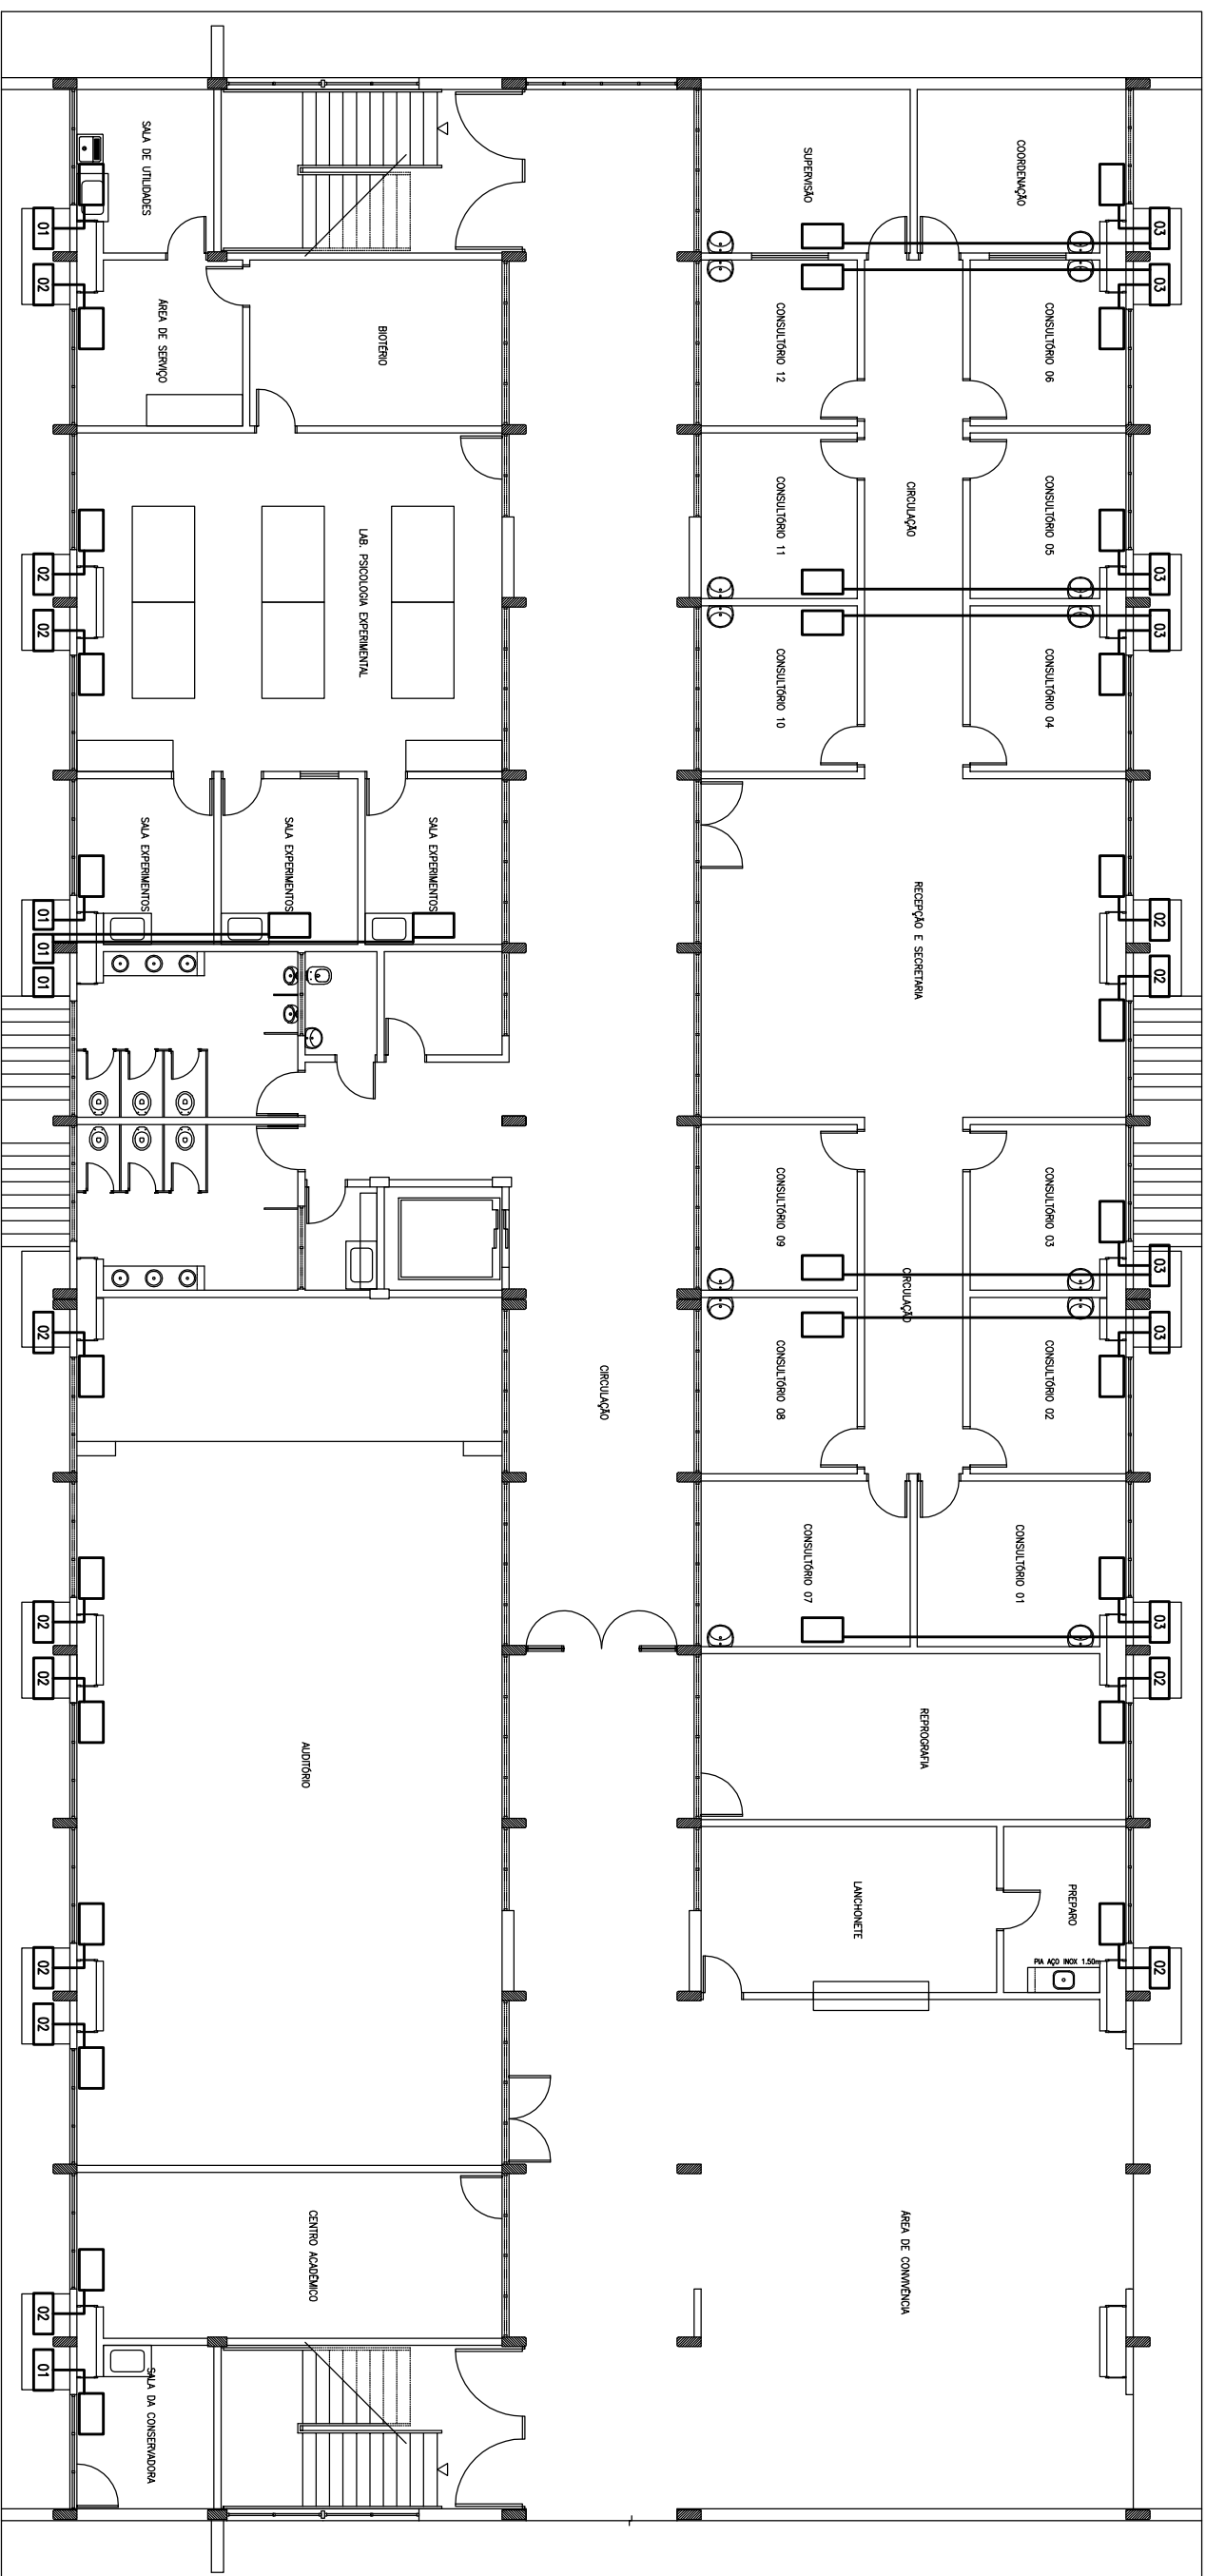

PAVIMENTO 1

EQUIPAMENTOS

- 1** CONDIÇÃO DE 4A TIPO SP-UT
CAPACIDADE 9.000 BTU
ALIMENTAÇÃO 220 V 2F+T
- 2** CONDIÇÃO DE 4A TIPO SP-UT
CAPACIDADE 24.000 BTU
ALIMENTAÇÃO 220 V 2F+T
- 3** CONDIÇÃO DE 4A TIPO MULTI-SP-UT
CAPACIDADE 12.000 BTU
ALIMENTAÇÃO 220 V 2F+T



UNIVERSIDADE FEDERAL DO AMAZONAS



Prefeitura da
UFAM

TÍTULO			
INSTALAÇÃO DE AR CONDICIONADO PAVIMENTO 1 E PAVIMENTO 2			
AUTOR DO PROJETO		ART	DATA
		DESENHO	2015

02.AC.005