



PAVIMENTO 4

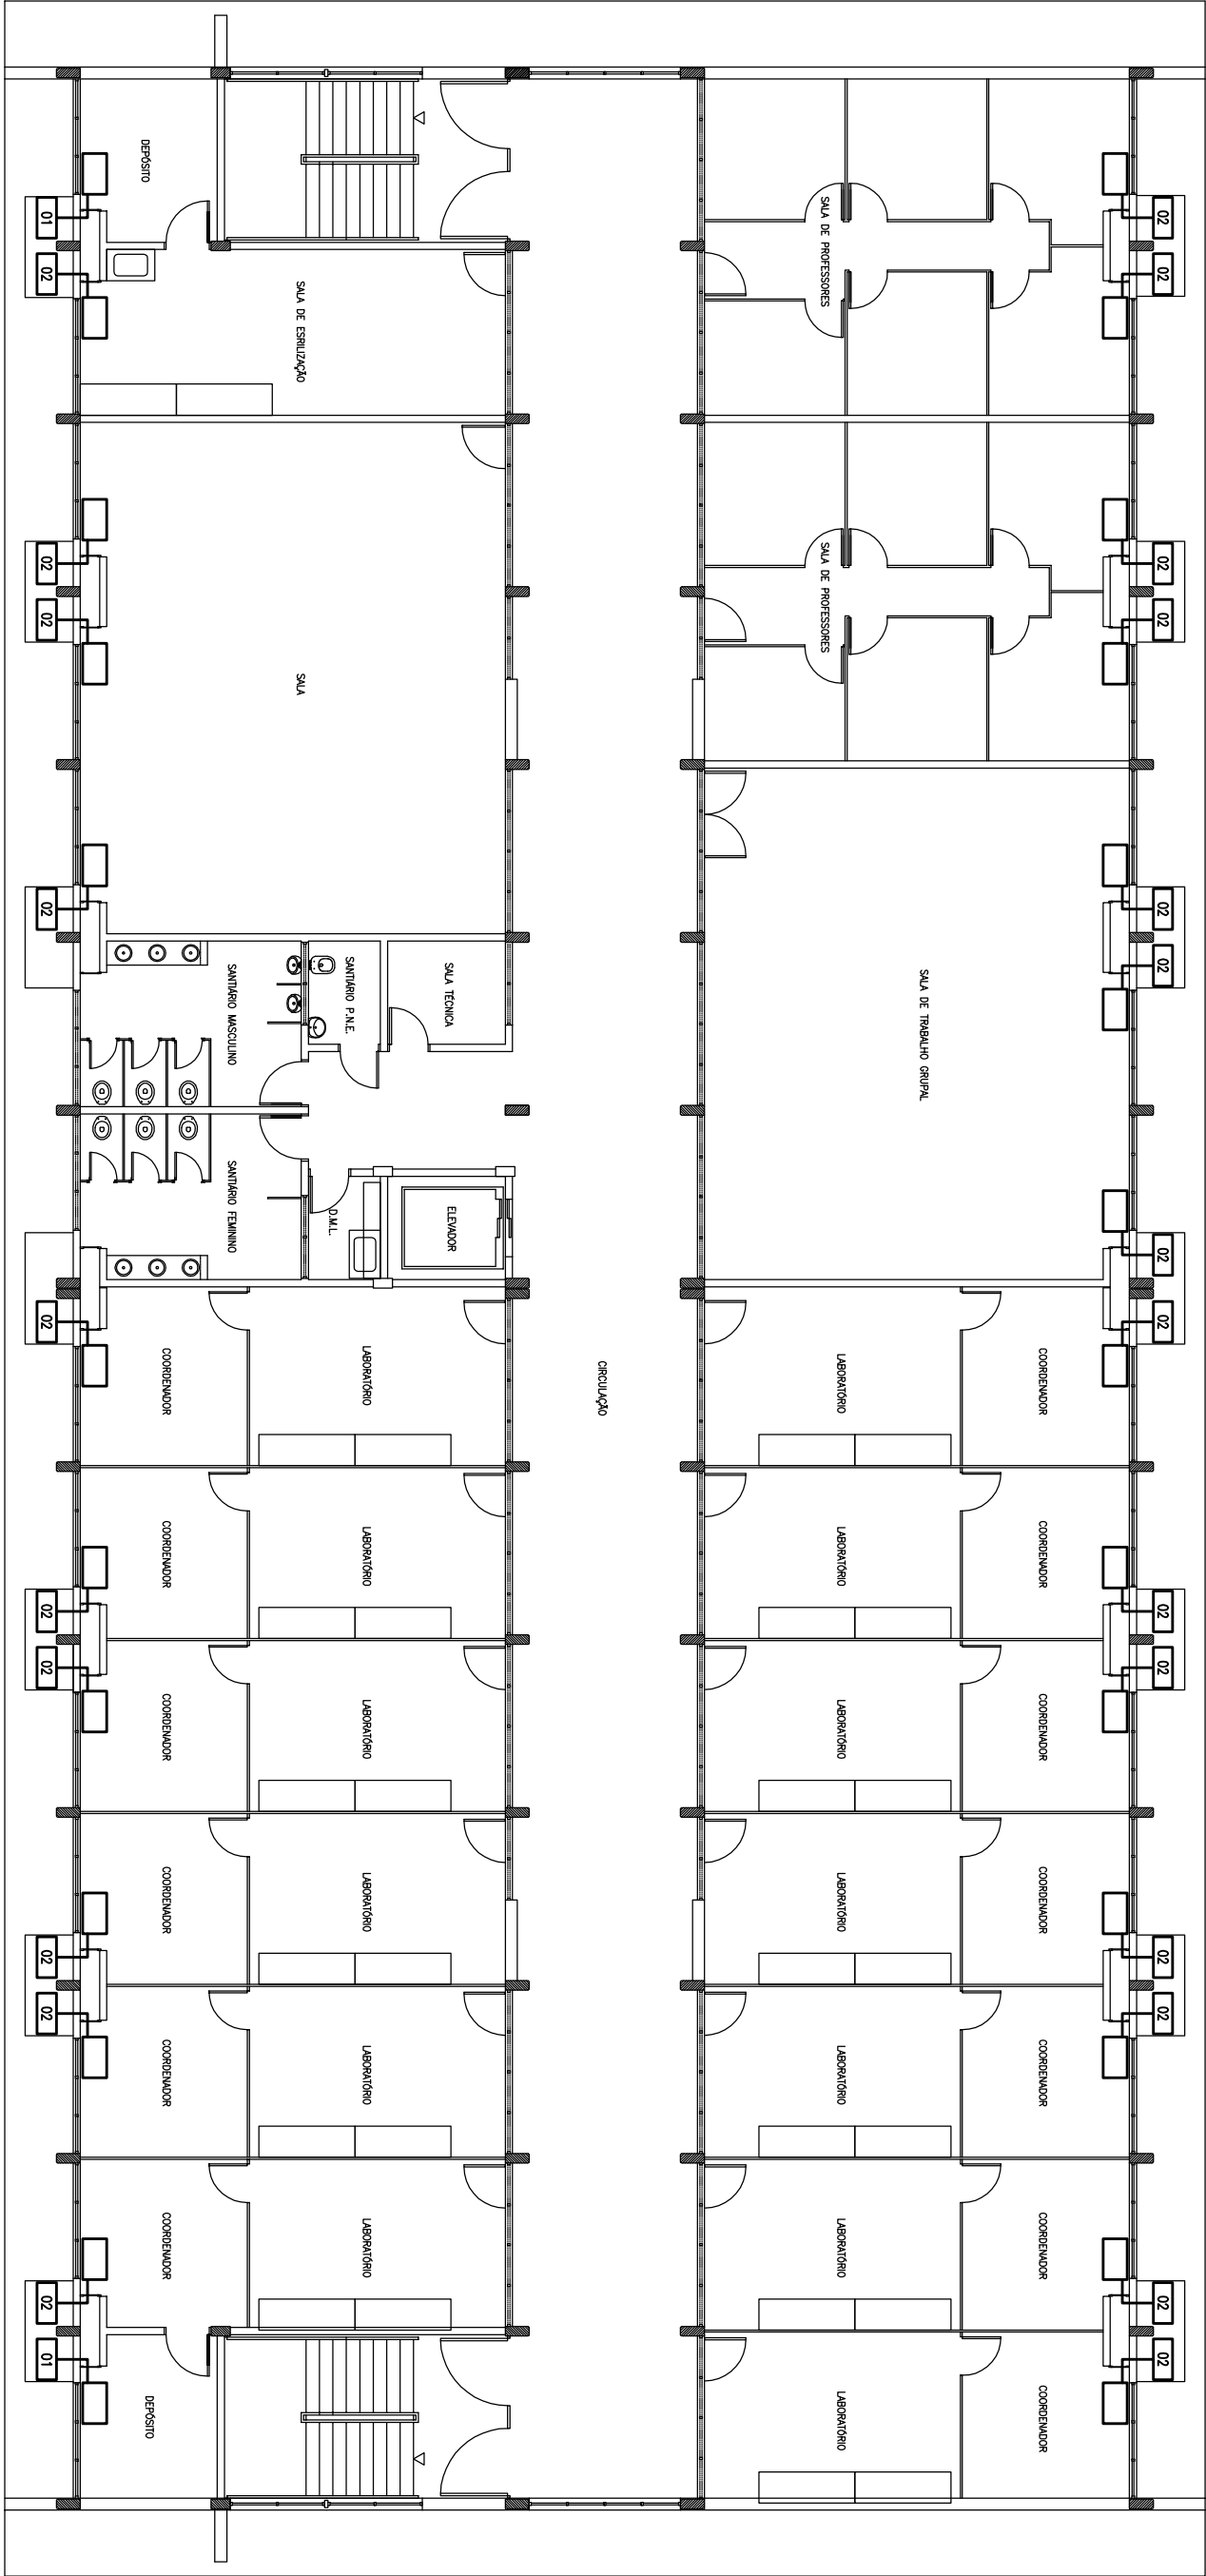


PAVIMENTO 3

- EQUIPAMENTOS**
- 1 CONDICIONADOR DE AR TIPO SPLIT
CAPACIDADE: 9500 BTU
ALIMENTAÇÃO: 220 V 2P+1
 - 2 CONDICIONADOR DE AR TIPO SPLIT
CAPACIDADE: 24.000 BTU
ALIMENTAÇÃO: 220 V 2P+1
 - 3 CONDICIONADOR DE AR TIPO MULTI-SPLIT
CAPACIDADE: 24.120.000 BTU
ALIMENTAÇÃO: 220 V 2P+1



UNIVERSIDADE FEDERAL DO AMAZONAS



Prefeitura da UFAM

TÍTULO

CAMPUS UNIVERSITÁRIO – SETOR SUL

BLOCO DA FACULDADE DE PSICOLOGIA

PAVIMENTO 3 E PAVIMENTO 4

AUTOR DO PROJETO

ART

RESENHA

DATA

2015

ESCALA

1:100

PRIMEIRA

02.AC.006