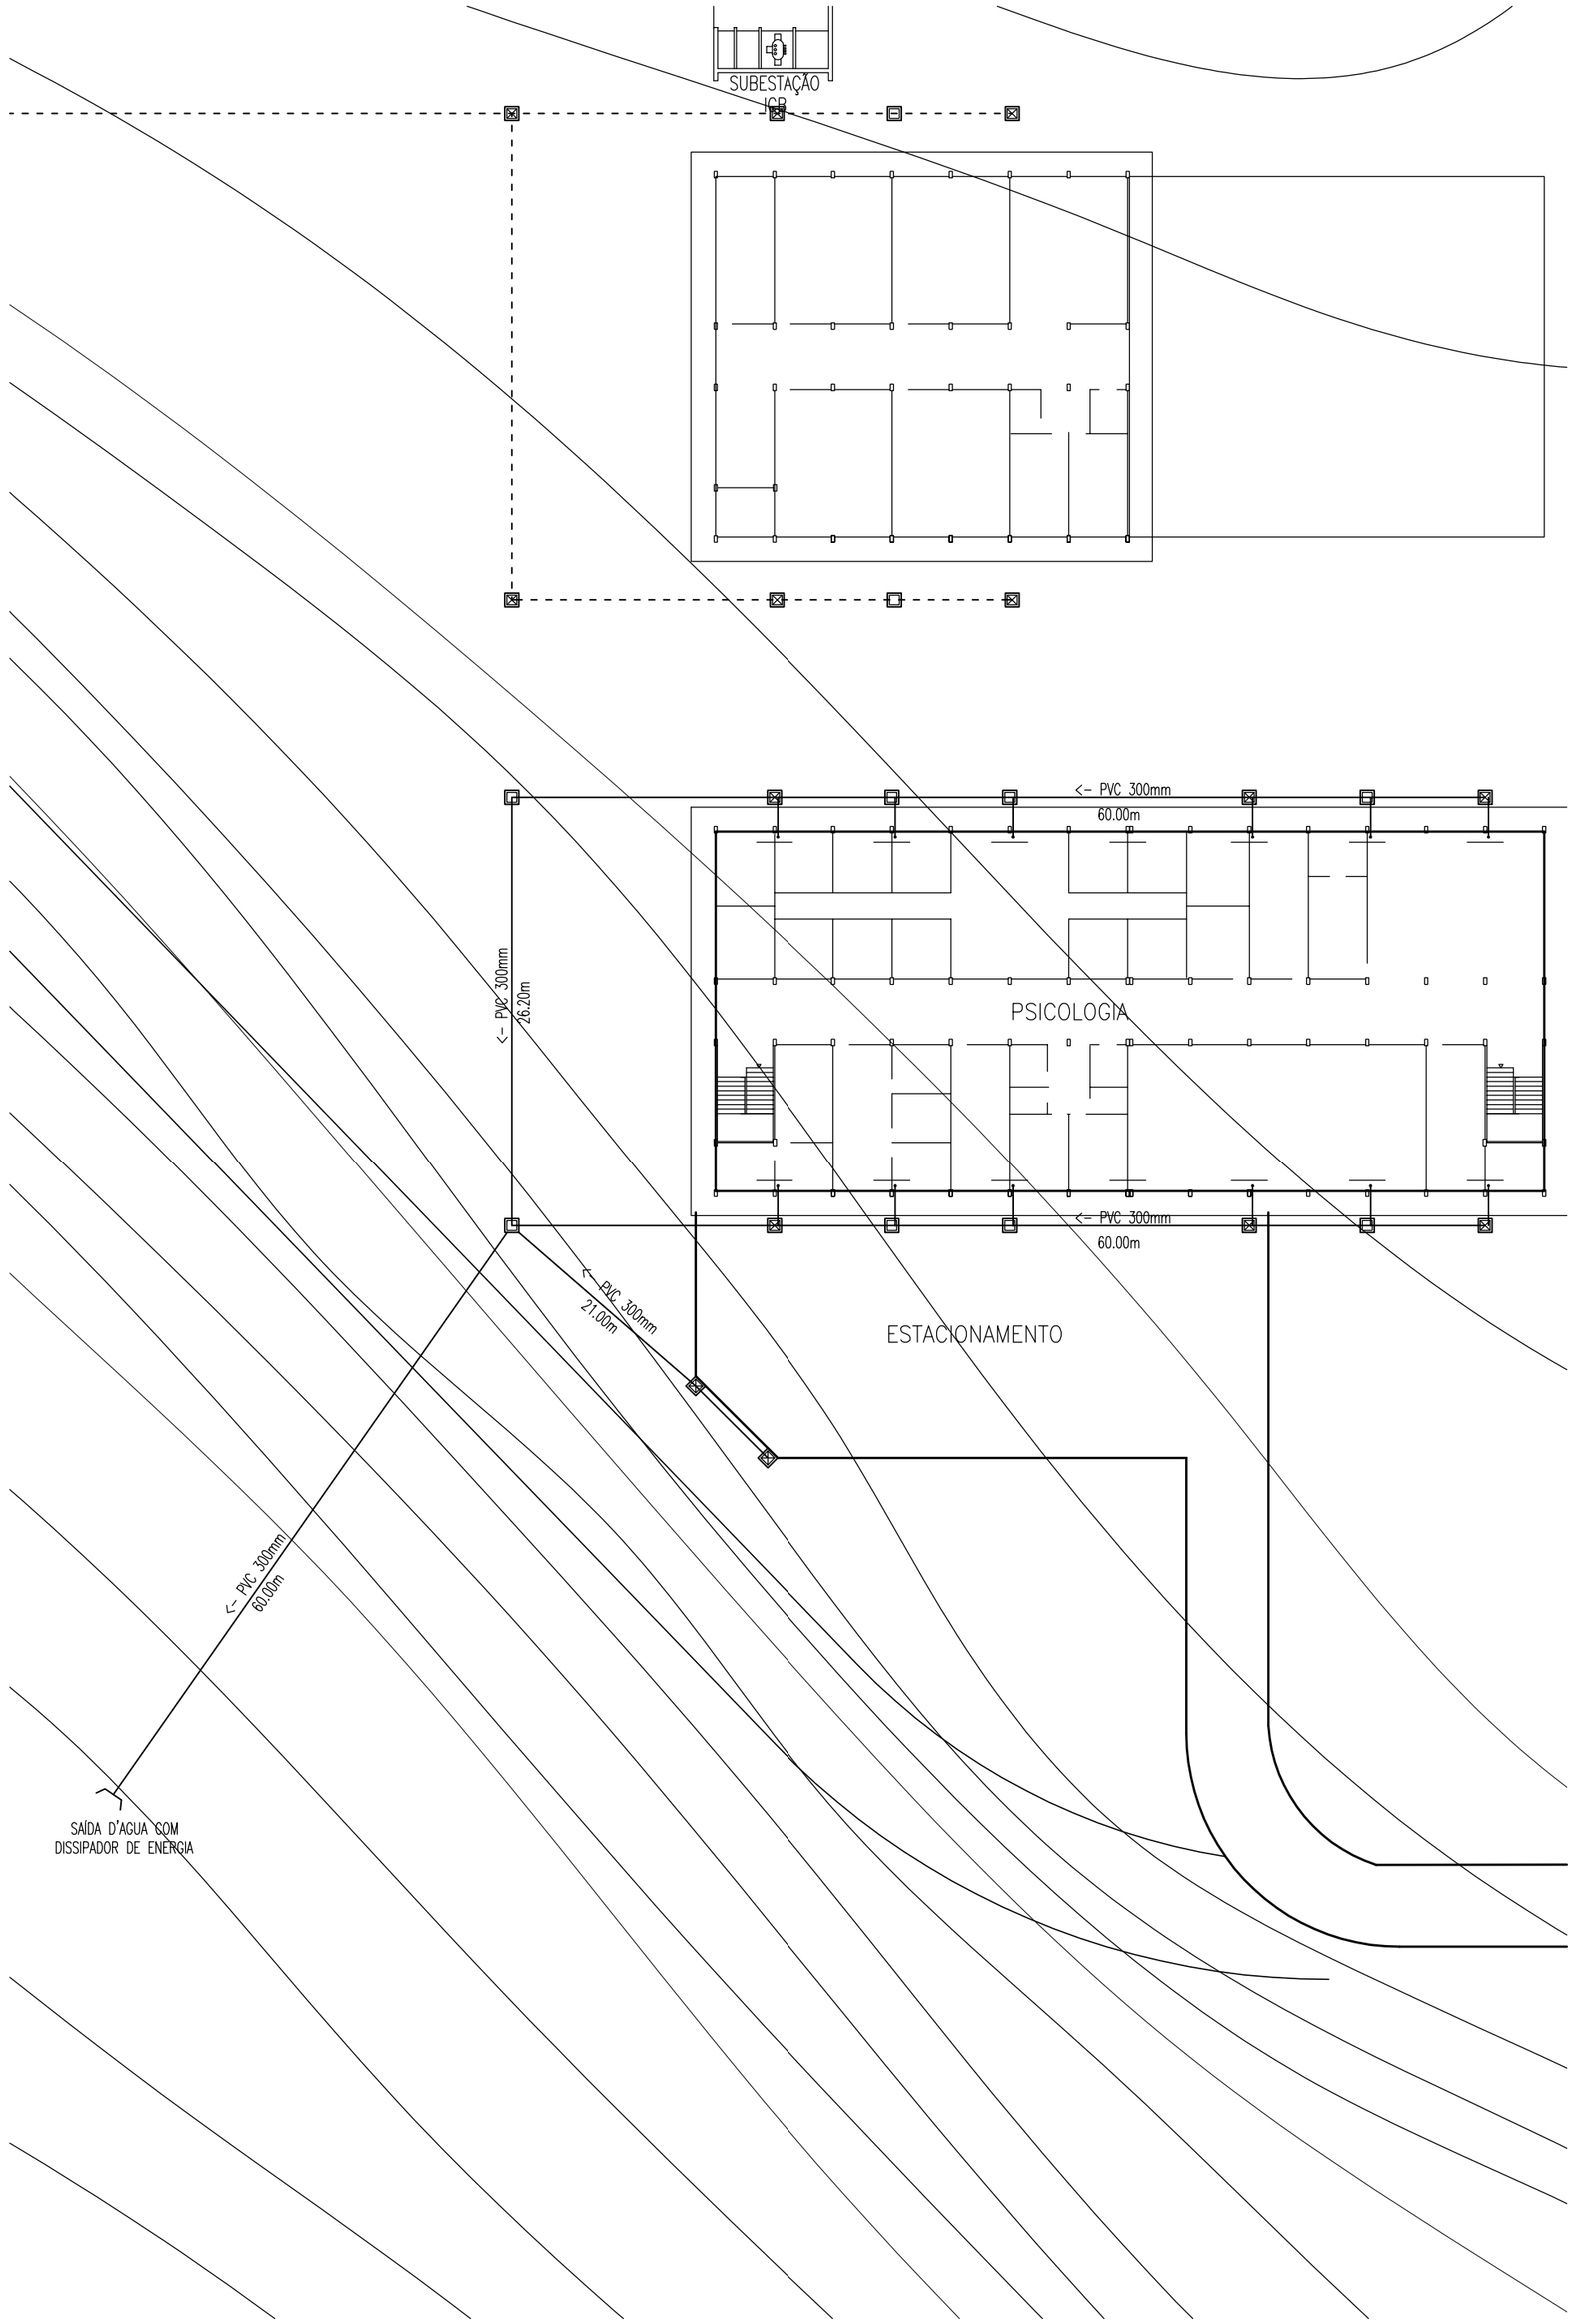

LEGENDA

- TRECHO A EXECUTAR
- TRECHO EXISTENTE
- CAIXA DE ALVENARIA, TAMPA DE CONCRETO, 0.60x0.60, PROFUNDIDADE VARIÁVEL
- CAIXA DE ALVENARIA, TAMPA GRELHA METÁLICA, 0.60x0.60, PROFUNDIDADE VARIÁVEL
- BOCA DE LANÇAMENTO

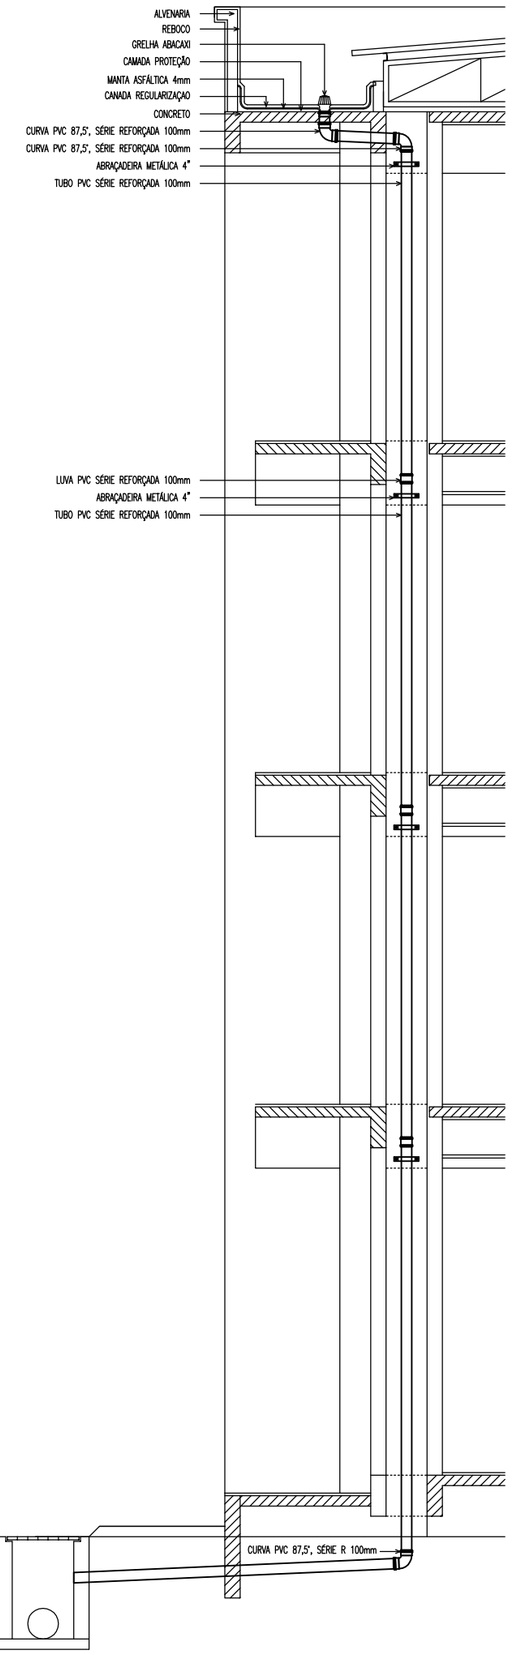

DETALHE DA CALHA E FUROS NA ESTRUTURA

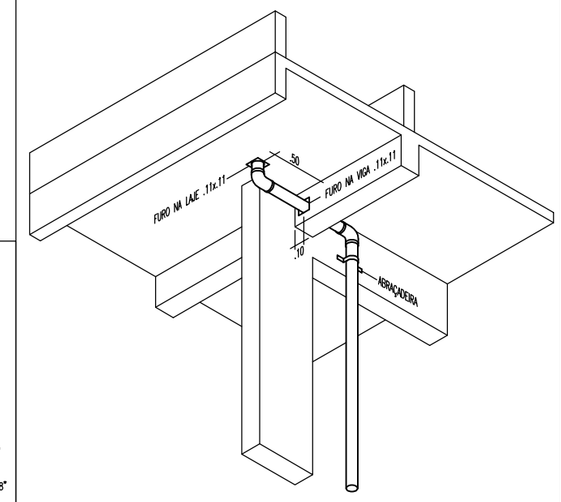

INSTALAÇÃO DE ÁGUAS PLUVIAIS CAIXA DE PASSAGEM 0.60x0.60

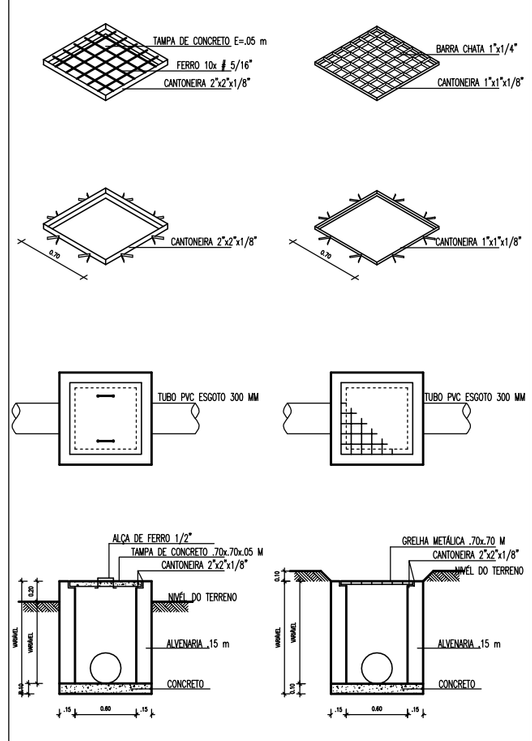

INSTALAÇÃO DE ÁGUAS PLUVIAIS CAIXA COLETORA 0.60x0.60

SAIDA D'AGUA COM DISSIPADOR DE ENERGIA

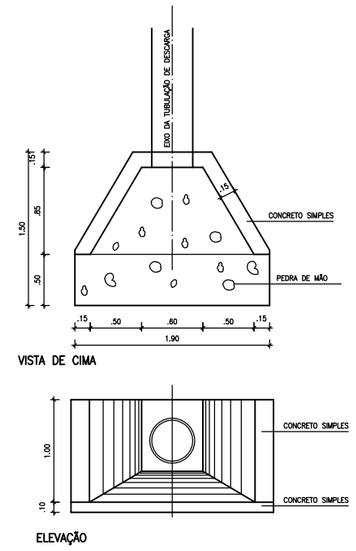

UNIVERSIDADE FEDERAL DO AMAZONAS

Prefeitura da UFAM

OBRA

CAMPUS UNIVERSITÁRIO – SETOR SUL
BLOCO DA FACULDADE DE PSICOLOGIA

TÍTULO

INSTALAÇÃO DE ÁGUAS PLUVIAIS
REDE GERAL E DETALHES

AUTOR DO PROJETO	ART	DESENHO	DATA	ESCALA
			2015	1:400

PRANCHA 02.AP.002