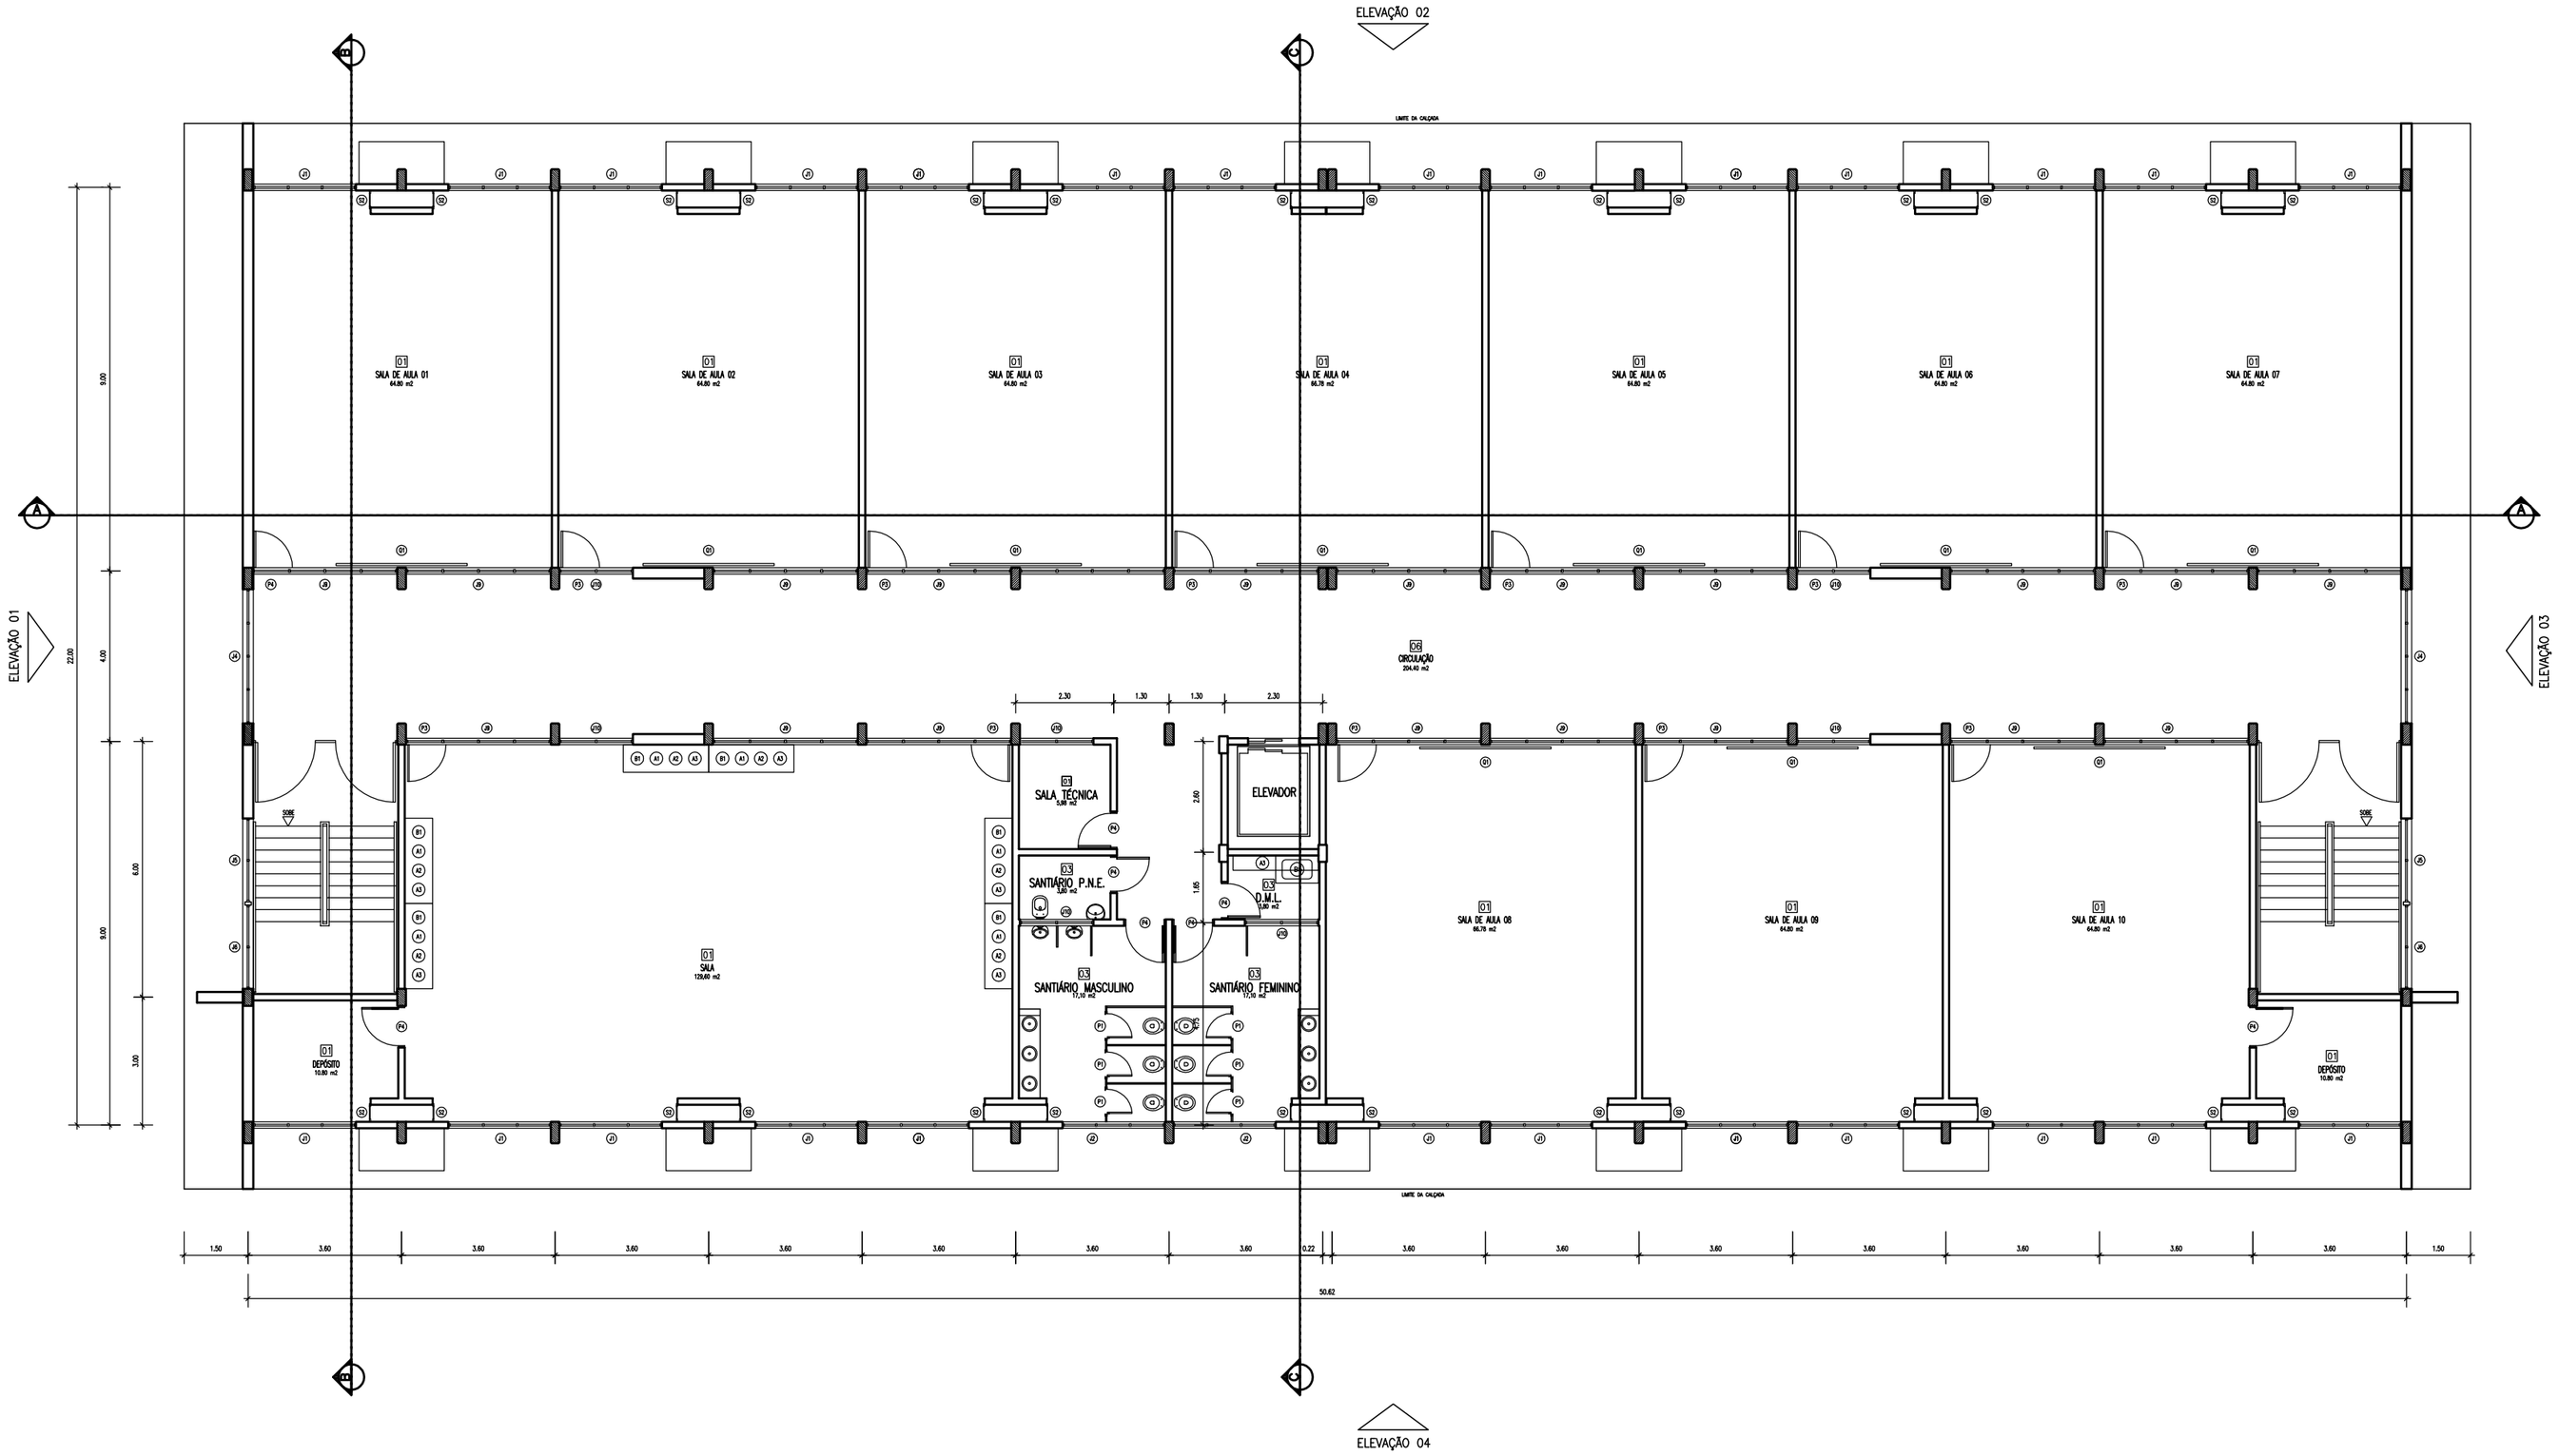

ACABAMENTOS

LOCAL	PISO	PAREDE	TETO
01	CERÂMICA 45x45, TIPO A, PEI 5	MASSA ACRÍLICA + PINTURA ACRÍLICA	MASSA PVA + PINTURA ACRÍLICA
02	CERÂMICA 45x45, TIPO A, PEI 5	AZULEJO BRANCO 15x15 CM, TIPO A	MASSA PVA + PINTURA ACRÍLICA
03	CERÂMICA 45x45, TIPO A, PEI 5	AZULEJO BRANCO 15x15 CM, TIPO A	FORRO LAMBRI DE PVC BRANCO
04	CERÂMICA 45x45, TIPO A, PEI 5	MASSA ACRÍLICA + PINTURA ACRÍLICA	FORRO DE GESSO + PINTURA ACRÍLICA
05	CERÂMICA 45x45, TIPO A, PEI 5	AZULEJO BRANCO 15x15 CM, TIPO A	MASSA PVA + PINTURA ACRÍLICA

ÁREAS

SUBSOLO	396,00 m2
PAVIMENTO 1	1.113,64 m2
PAVIMENTO 2	1.113,64 m2
PAVIMENTO 3	1.113,64 m2
PAVIMENTO 4	1.113,64 m2
TOTAL	4.850,56 m2

UNIVERSIDADE FEDERAL DO AMAZONAS

Prefeitura da UFAM

OBRA

CAMPUS UNIVERSITÁRIO – SETOR SUL
BLOCO DA FACULDADE DE PSICOLOGIA

TÍTULO

PLANTA BAIXA – PAVIMENTO 2

AUTOR DO PROJETO	RRT	DESENHO	DATA	ESCALA
EMILIANO DOS SANTOS PEREIRA ARQUITETO E URBANISTA – CAU/BR A34855-9	3447543	Orion Carolino	2015	1:75

PRANCHA 02.AR.024